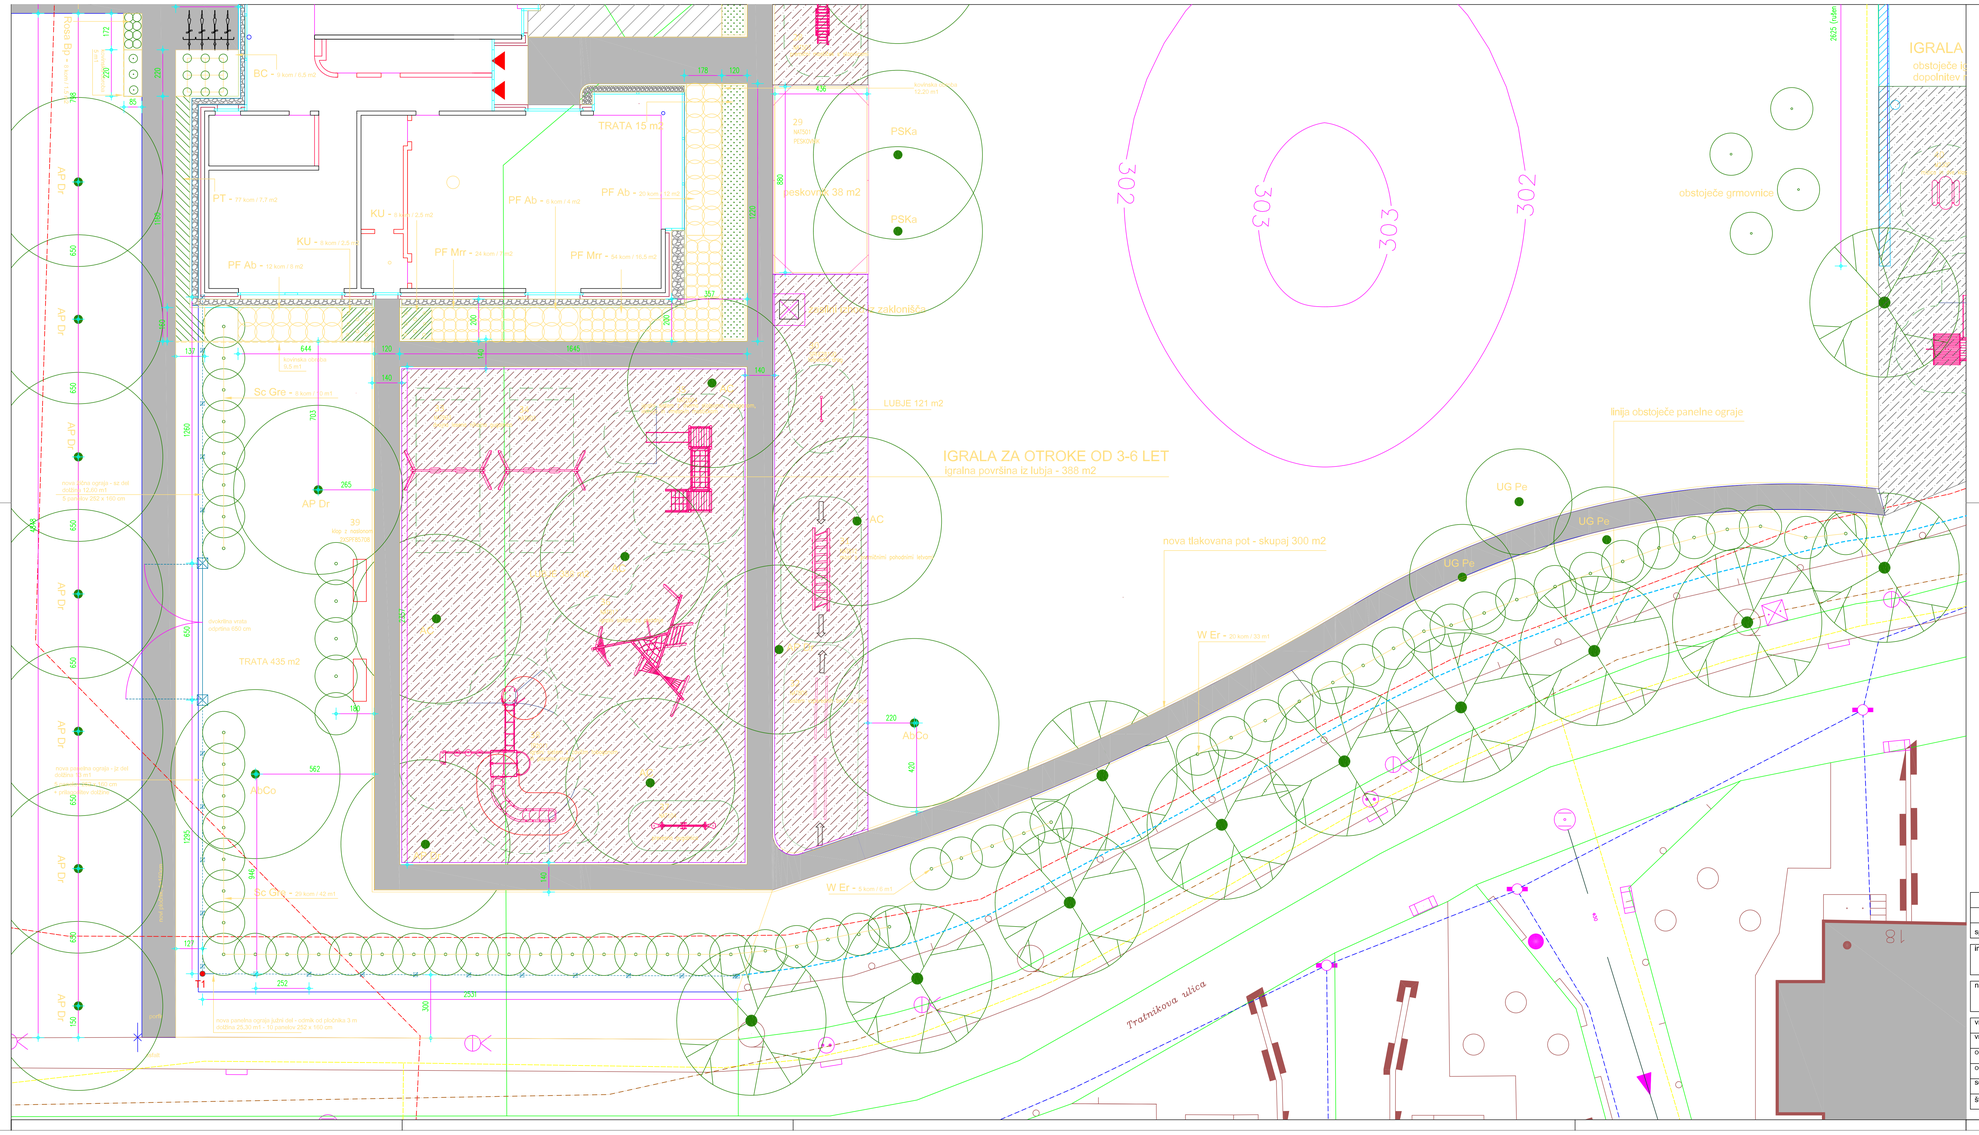
IGRALA
obstoječe in dopolnitev
SEZNAM VRSTE IGRAL
01 - mrežica in dve klopi
02 - peskovnik z mrežicami
03 - premični mostiček s stopnicami
04 - premični mostiček s stopnicami
05 - mrežica in dve klopi
06 - vzmetna gugalnica - račka
07 - okrogla mrežica s stolčki in igralno skledo v sredini
08 - peskovnik 439 x 436 cm
09 - vzmetna gugalnica - račka
10 - vzmetna gugalnica - račka
11 - gugalnica za malčke
12 - plezalec za malčke
13 - okrogla mrežica s stolčki in igralno skledo v sredini
14 - gugalna avto
15 - igralna hišica
16 - tekstilno igralo z dvema stolpoma, tobogan in vrvmi
17 - kombinirano plezalo: vrt, drog, lestev, mreža
18 - mrežica in dve klopi
19 - premični mostiček s stopnicami
20 - dvojna lesena nihajna gugalnica
21 - lesena igralna hišica 300 x 300 cm
22 - peskovnik 436 x 436 cm
23 - skip brez naslona 200 x 40 x 43 cm
24 - plenik za vodo
25 - lesena igralna hišica 300 x 300 cm
26 - mrežica in dve klopi
27 - klančina z letvijo
28 - premični mostiček s stopnicami
29 - peskovnik 436 x 880 cm
30 - tekovalni drog
31 - most s premičnimi, poročnimi letvami
32 - sistem vzporednih brvi za hojo
33 - dvojna lesena nihajna gugalnica
34 - dvojna lesena nihajna gugalnica
35 - igralni sistem z dvema stolpoma, tobogan in festivo in vmesnim mostičkom
36 - igralni sistem za plezanje
37 - prevesna gugalnica
38 - igralni sistem z zavitim tobogan in plezalno mrežo
39 - skip z naslonom
40 - mrežica in dve klopi
41 - tekstilno igralo z lestvijo in plezalno mrežo
42 - peskovnik 436 x 436 cm
43 - tekstilno igralo s stolpom, tobogan in plezalno steno
44 - premični mostiček s stopnicami
45 - lesena igralna hišica 300 x 300 cm
IGRALA ZA OTROKE OD 3-6 LET
igralna površina iz lubja - 388 m2
LUBJE 121 m2
nova tlakovana pot - skupaj 300 m2
linija obstoječe panelne ograje
obstoječe grmovnice
TRATA 15 m2
TRATA 435 m2
peskovnik 38 m2
PSKa
PSKa
302
303
303
302
2625 (eden)
UG Pe
UG Pe
UG Pe
W Er - 20 kom / 33 m1
W Er - 5 kom / 8 m1
AbCo
AbCo
AP Dr
Sc Gre - 8 kom / 13 m1
Sc Gre - 29 kom / 42 m1
BC - 9 kom / 6,5 m2
PT - 77 kom / 7,7 m2
KU - 8 kom / 2,5 m2
PF Ab - 12 kom / 8 m2
PF Ab - 8 kom / 4 m2
PF Ab - 20 kom / 12 m2
PF Mrr - 24 kom / 7 m2
PF Mrr - 54 kom / 10,5 m2
T1
Tratnikova ulica
LEGENDA
DREVJE
AP Dr.- Acer platanoides 'Drummondii' - rdečelistni javor, listi zeleni z belo obrobo
AC - Acer campestre - poljski javor
AbCo - Abies concolor - koloradska jelka
PSKa - Prunus serrulata 'Kanzan' - japonska češnja
UGPe - Ulmus glabra 'Pendula' - povešena brest
GRMOVNICE
PF Ab - Potentilla fruticosa 'Abbotswood' - cvetnica z belimi cvetovi
PFMr - Potentilla fruticosa 'Marian Red Robin' - cvetnica z rožnatordečimi cvetovi
Sc Gre - Spiraea x arguta 'Grefsheim' - mladika
W Er - Weigela 'Eva Rathke' - vajigelja - močnejša rdeča in rožnato cvetočih vejastij
TRAJNICE
KU - Knautia urvida - rokolica
TRAVNA POVRŠINA
preseritkov in nova ureditev - 450 m2
OPOMBA:
- grobo, ki meljko na travno površino so obložijano s kvalitetnim rušnikom. Skupna izdelava je 24,00 kn.
- vse zasajene površine ob objektu se zalažijo z kšljem
- področje igrišč prilagoditi dejanskemu stanju - področje ilovja na igrišču se dvigne po montaži igral
- nova senzorska ograja se priključi na obstoječo - skupna dolžina nove ograje je 61 m + 5,50 m za vrata
- višinska kota in izvedbeni detajli šokovine pod so razvidni v načrtu Zunanje in prometne ureditve št.05/11 - ZU
- površina pod igrišči pokrita z lubjem - 465 m2
6 - JUGOZAHODNI DEL - IGRIŠČE 1
spremenba: | opis spremembe: | datum: | podpis:
investitor/naročnik: MESTNA OBČINA LJUBLJANA, Mestni trg 1, 1000 Ljubljana
PROJEKTANT: IRENA ROZMAN FATTORI, krajinska arhitektka, Cesta 24. junija 35 - 1231 Ljubljana, T: 01- 56 189 42, M: 041 754 160, irenart@gmail.com
naziv objekta: GRADNJA VRTCA ŠENTVID, ENOTA MRAVLJINČEK, Murnetova pot 16 - 1000 Ljubljana
vrsta projekt. dok.: PZI
vrsta načrta: 2 - KRAJINSKA ARH.
risba: ZASADITEV IN UREDITEV IGRIŠČA NA JZ DELU OBMOČJA VRTCA
odg.vodja projekta: Boris Brilkl udia, ideo. št.: ZAPS 0472 A, podpis:
odg.projektant : ŁRozman Fattori udika, ideo. št.: ZAPS 0937 KA, podpis:
merilo: 1:100
sodelavec:
št. lista: 2.5.6
številka projekta: 85/2010, številka načrta: 18/11, datum: julij 2011