

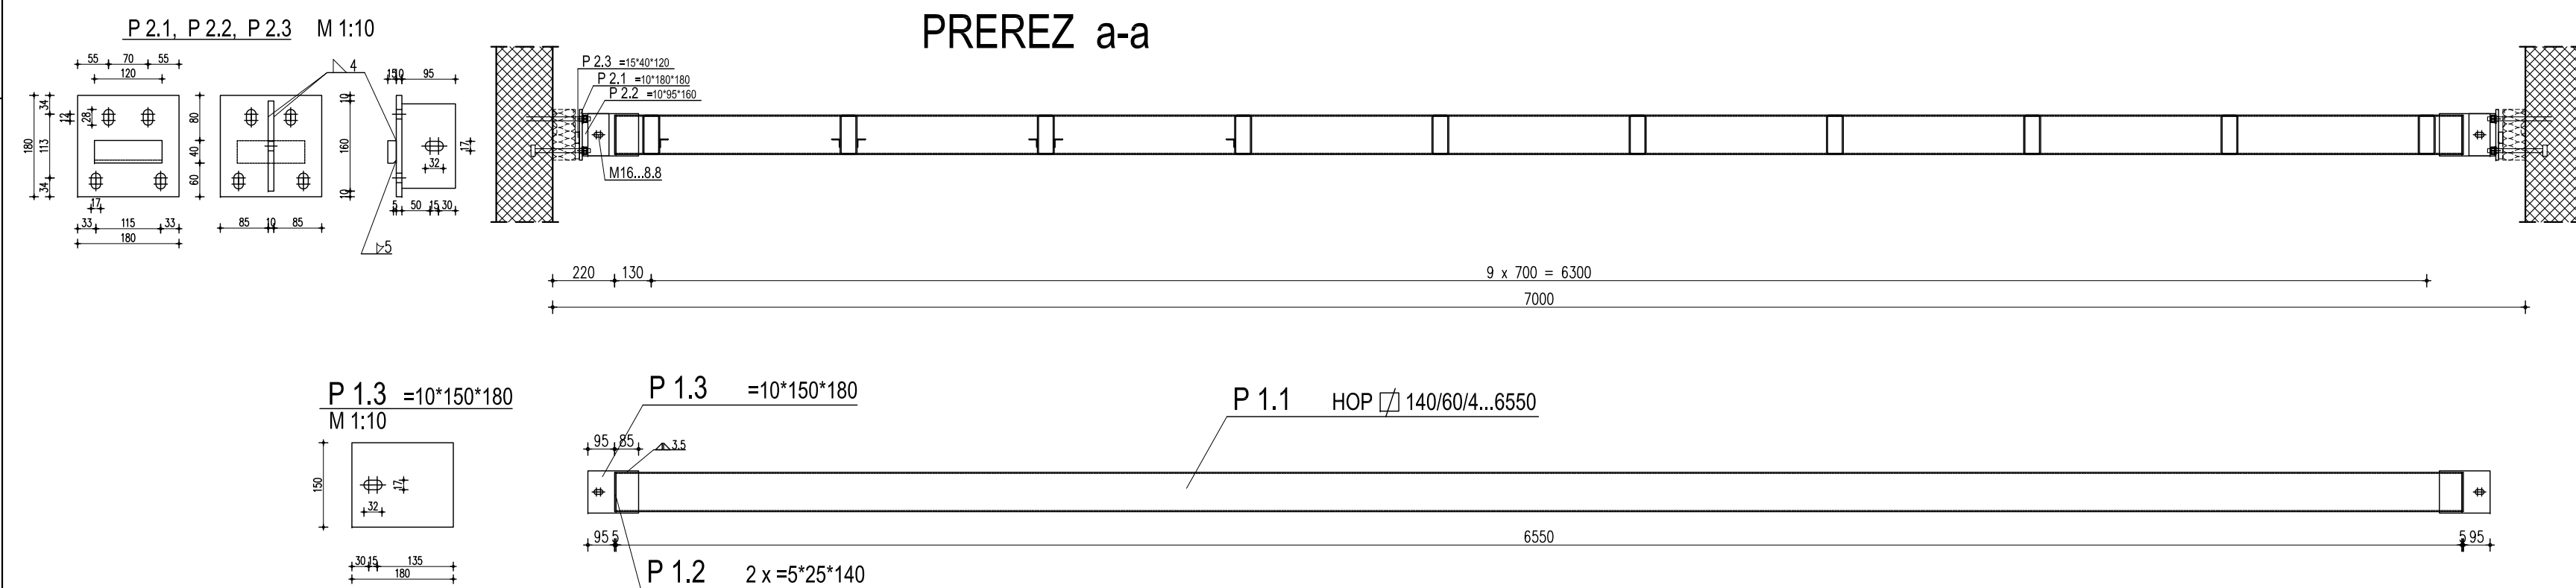
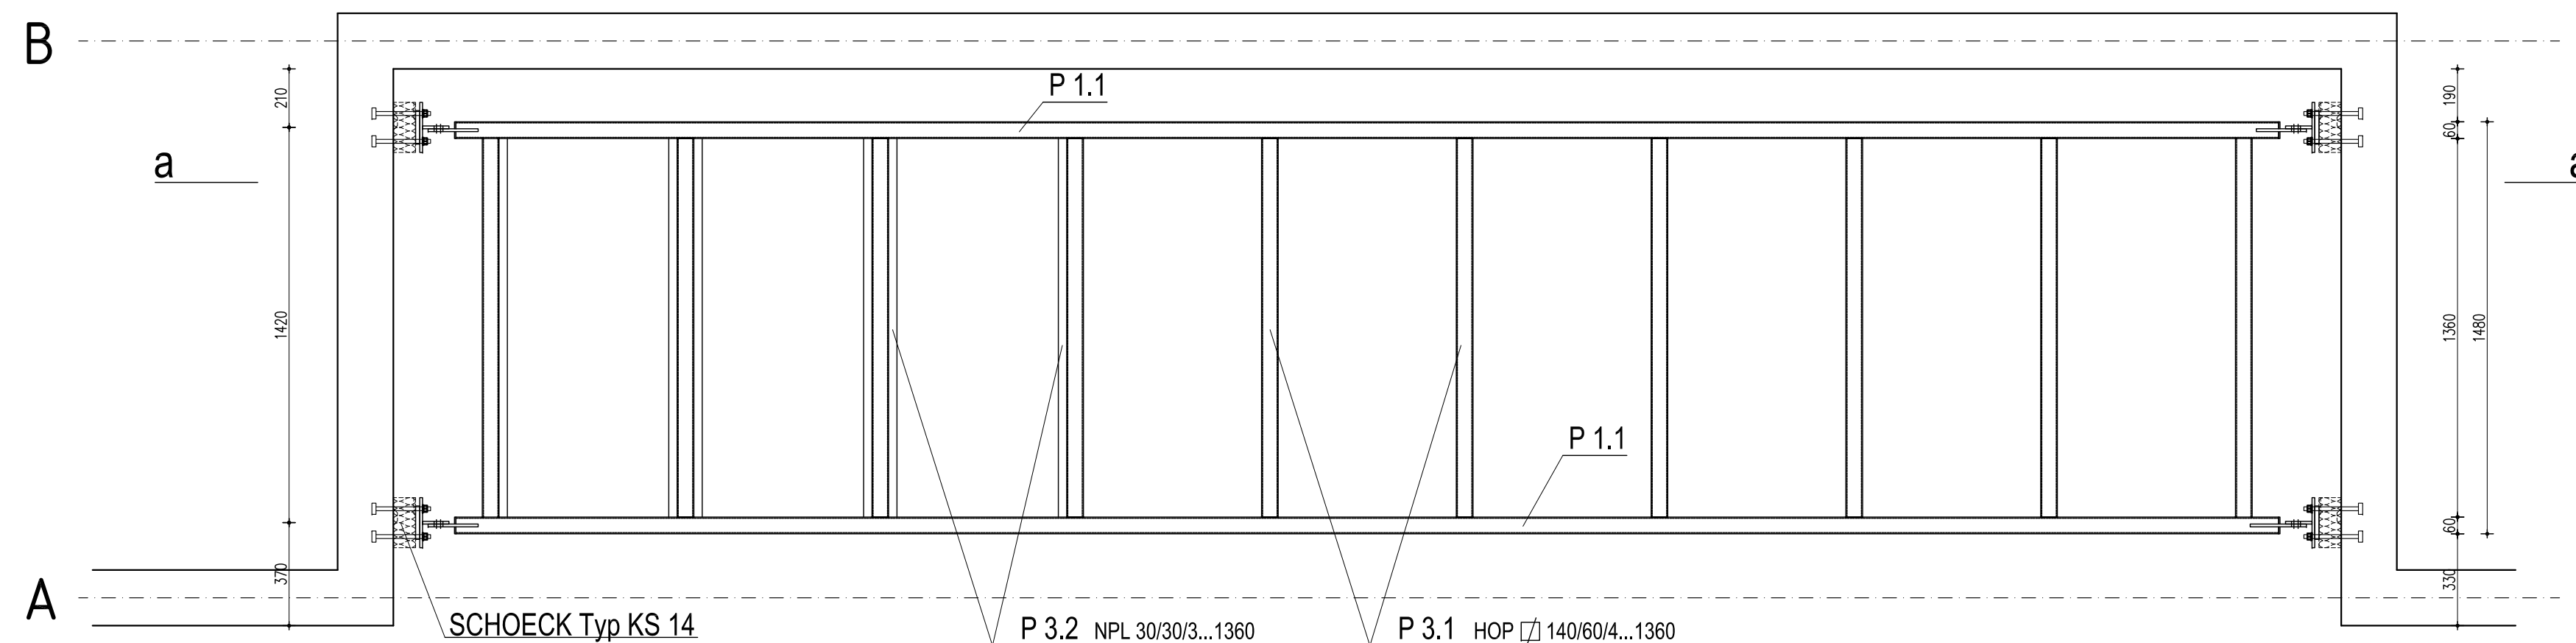
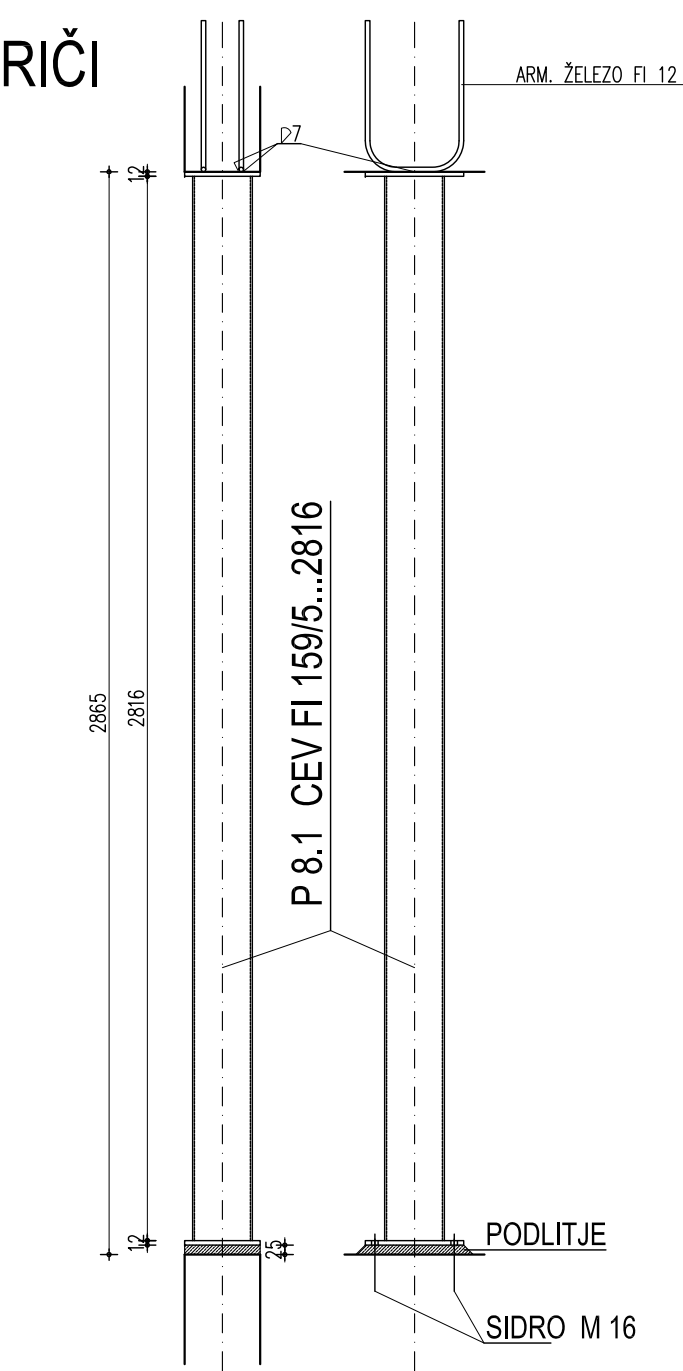
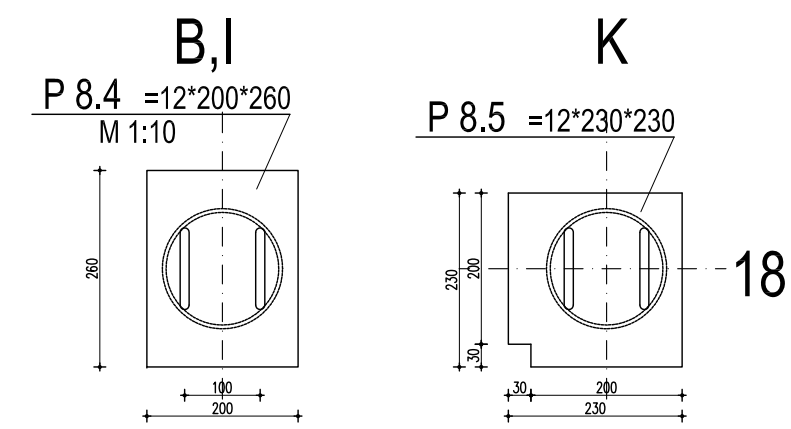
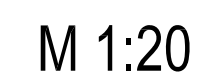


TLORIS

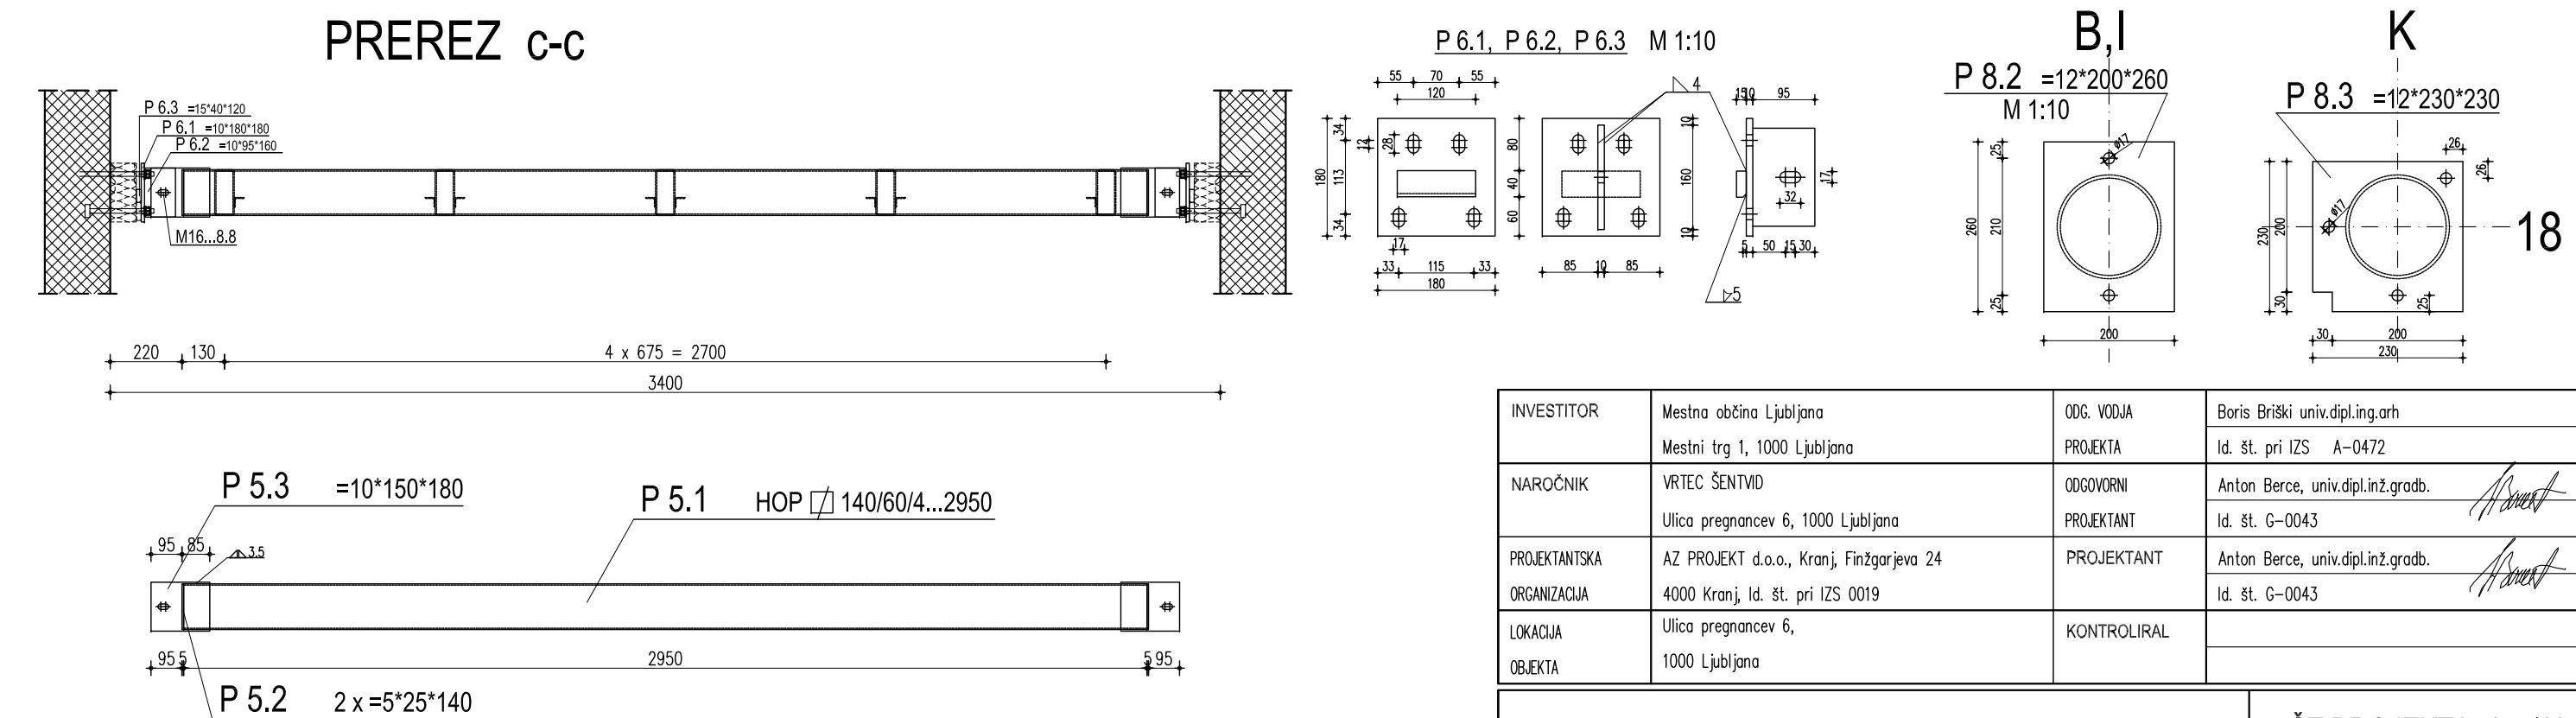

PREREZ b-b

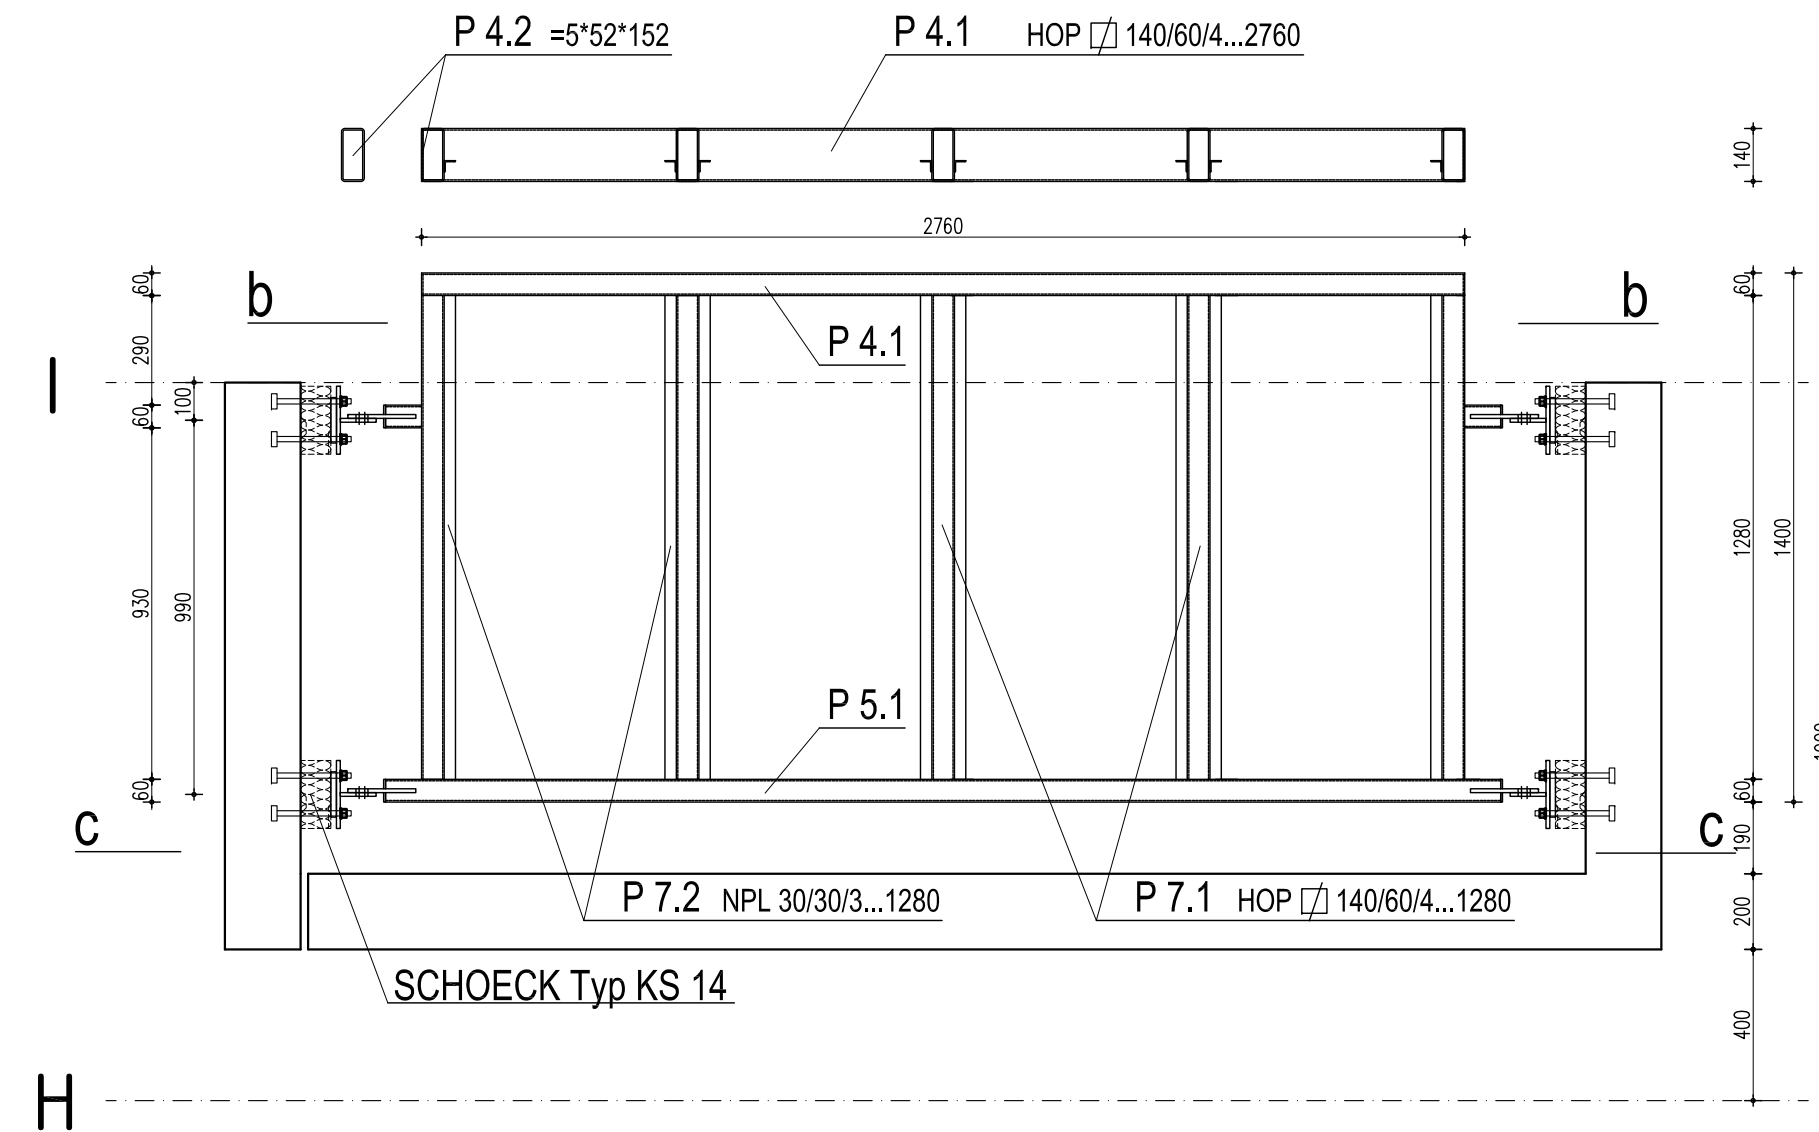

INVESTITOR	Mestna občina Ljubljana Mestni trg 1, 1000 Ljubljana	ODG. VODJA	Boris Briški univ.dipl.inž.arh
NAROČNIK	VRTEC ŠENTVD Ulica preganecv 6, 1000 Ljubljana	PROJEKTA	Id. št. pri IZS A-0472
PROJEKTANTSKA ORGANIZACIJA	AZ PROJEKT d.o.o., Kranj, Fintzarjeva 24 4000 Kranj, Id. št. pri IZS 0019	ODGOVORNI PROJEKTANT	Anton Berce, univ.dipl.inž.gradb. Id. št. G-0043
LOKACIJA OBJEKTA	Ulica preganecv 6, 1000 Ljubljana	PROJEKTANT	Anton Berce, univ.dipl.inž.gradb. Id. št. G-0043
		KONTROLIRAL	

JEKLENE KONSTRUKCIJE	ŠT.PROJEKTA: 177/11						
	MEROLO	DATUM					
	M 1:20 M 1:10	JUNIJ 2011					
AZ PROJEKT, D.O.O. PODJETJE ZA STATIKO, ARMATURNE IN OPAŽNE NAČRTE 4000 KRANJ, FINŽGARJEVA 24, SLOVENIJA TEL.:04-23-15-140, FAX.:04-23-15-141	ŠT. NAČRTA						
	J	0	:	0	:	1	
	PROJEKT	ŠTEVILKA					INDEX