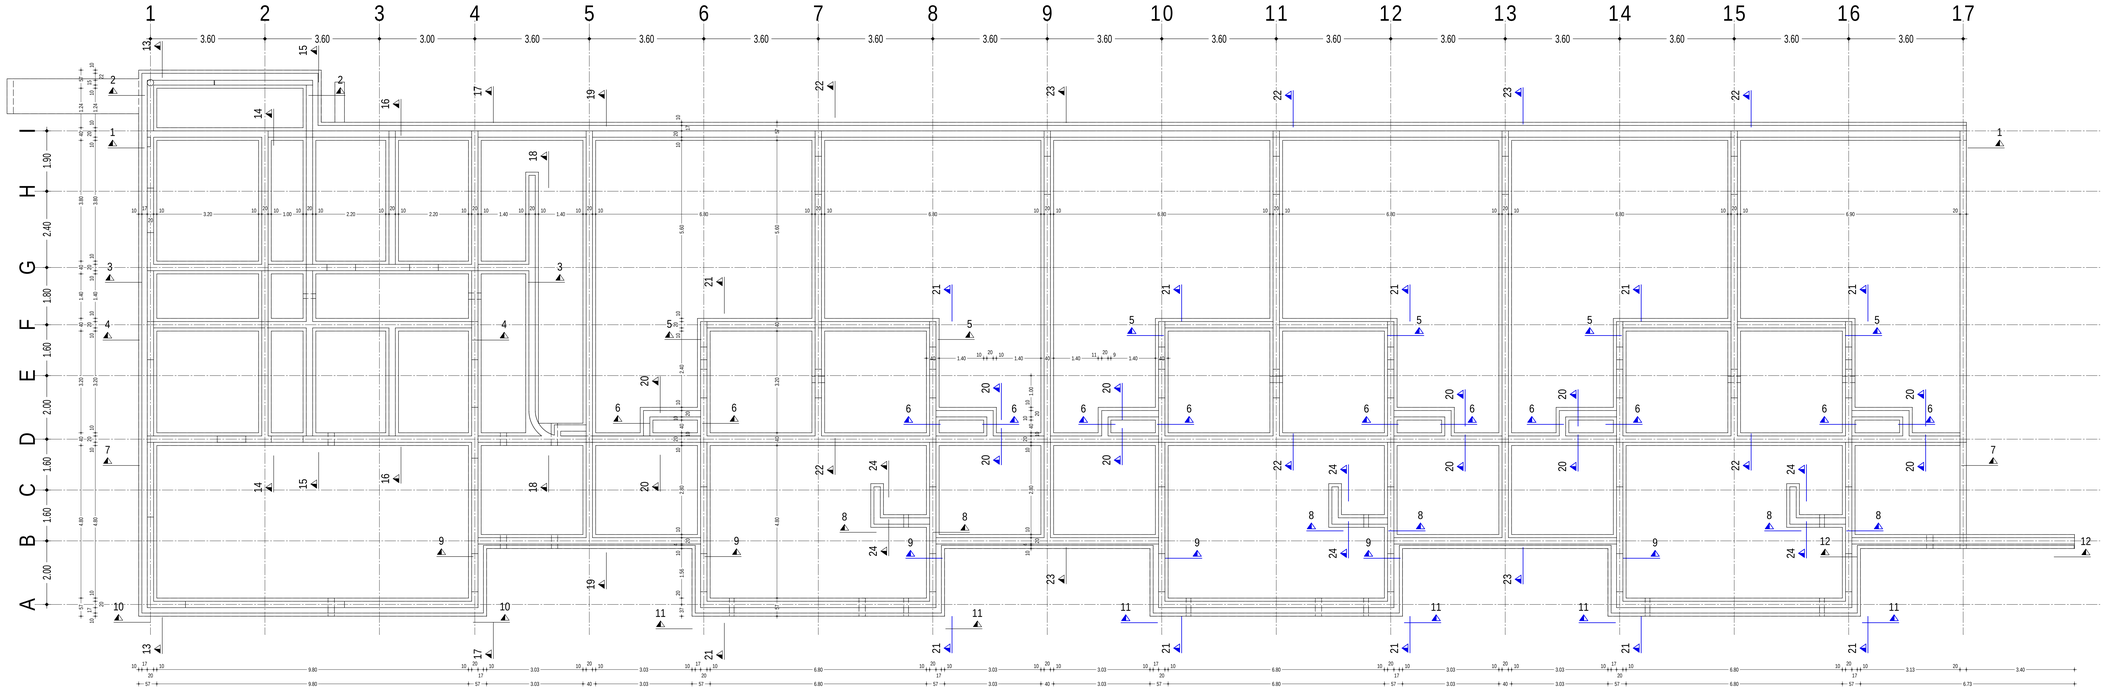

ZADNJA POZICIJA ŠT.: 12

C 25/30 S 500

ZAŠČITNA PLAST BETONA a= 4,0 cm

USKLAJENO Z ARHITEKTURO

SPREMEMBA	OPIS	DATUM

OBLIKOVANJE ARMATURE

Stremena
Kljuke

Krivljenje vzdolžne armature

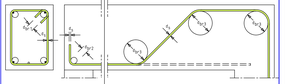

$d_s < 12mm$: $d_{BR1} = 5d_s$
$d_s \geq 12mm$: $d_{BR1} = 10d_s$

$d_{BR2} = 10d_s$
$d_{BR3} = 15d_s$

NAČRT VELJA LE KOT ARMATURNI NAČRT !!

AZ PROJEKT, D.O.O.
PODJETJE ZA STATIKO, ARMATURNE IN OPAŽNE NAČRTE
4000 KRANJ, FRIŽGARJEVA 24, SLOVENIJA
TEL.:04-23-15-140, FAX.:04-23-15-141

STANJE	VRSTA DOKUMENTACIJE
22.5.2012	ARMATURNI NAČRT
	PROJEKT ZA IZVEDBO

OBJEKT:

ZIDAVA VRTCA ŠENTVID
enota Mravljinček

P R E G L E D

INVESTITOR	Mestna občina Ljubljana Mestni trg 1, 1000 Ljubljana	ODG. VODJA PROJEKTA	Boris BREDEC univ.dipl.inž.arh. Id. št. pri IZS A-0472
NAROČNIK	VRTEC ŠENTVID Ulica pregnanice 6, 1000 Ljubljana	ODGOVORNI PROJEKTANT	Anton BERNIČ univ.dipl.inž.gradb. Id. št. pri IZS G-0843
PROJEKTANTSKA ORGANIZACIJA	AZ PROJEKT d.o.o., Kranj, Frižgarjeva 24 4000 Kranj, id. št. pr IZS 0019	PROJEKTANT	ALEŠ GRAČNER, univ.dipl.inž.gradb. Id. št. pri IZG-G-1670
LOKACIJA GRADITVE	Ulica pregnanice 6 1000 Ljubljana	KONTROLIRAL	

ŠT.NAČRTA: 177/11

MERILO	DATUM
1:50	JUNIJ 2011

AZ PROJEKT, D.O.O.
PODJETJE ZA STATIKO, ARMATURNE IN OPAŽNE NAČRTE
4000 KRANJ, FRIŽGARJEVA 24, SLOVENIJA
TEL.:04-23-15-140, FAX.:04-23-15-141

ŠT. NAČRTA
A-001.2