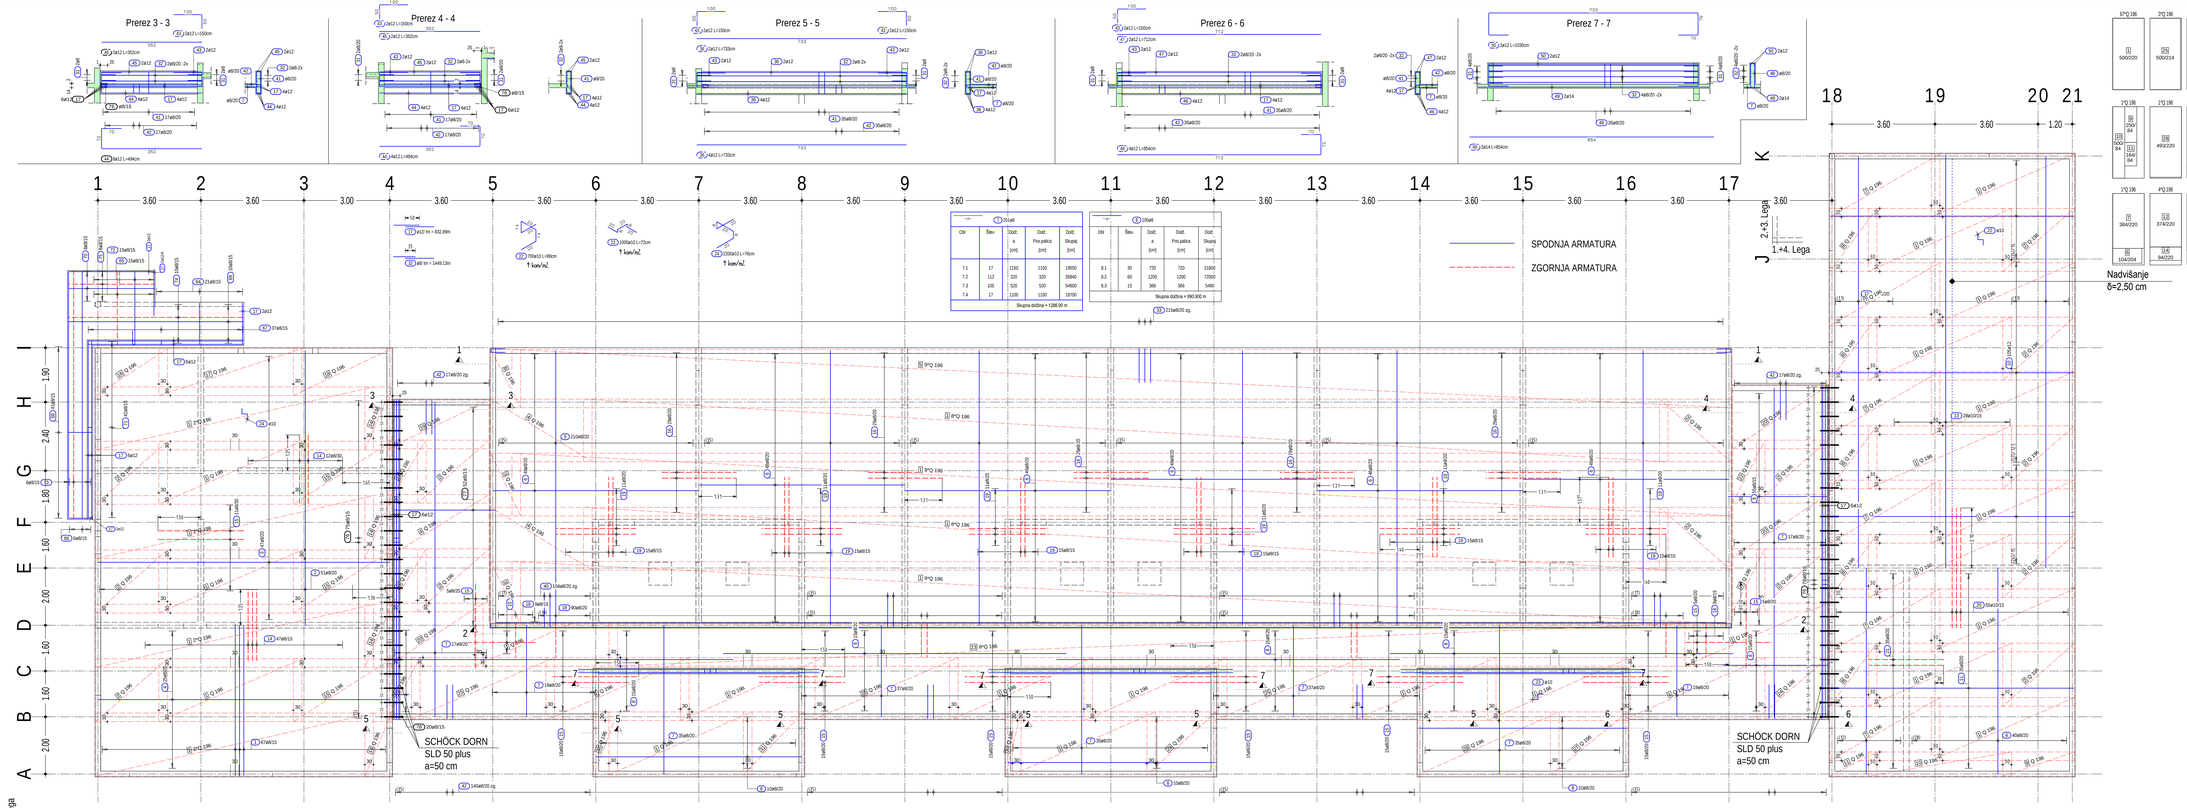

Oznaka	Dolžina [cm]	Skupaj [cm]
7.1	1150	19550
7.2	320	35840
7.3	520	54600
7.4	1100	18700

Skupna dolžina = 1286.60 m

Oznaka	Dolžina [cm]	Skupaj [cm]
8.1	720	21600
8.2	1200	72000
8.3	366	5490

Skupna dolžina = 990.90 m

ZADNJA POZICIJA ŠT.: 78

C 25/30 S 500

ZAŠČITNA PLAST BETONA a= 2,50 cm

USKLAJENO Z ARHITEKTURO

SPREMEMBA	OPIS	DATUM

OBLIKOVANJE ARMATURE

Stremena Kljuke

Krivljenje vzdolžne armature

$d_s < 12mm: \delta_{gr1} = 5d_s$

$d_s \geq 12mm: \delta_{gr1} = 10d_s$

$\delta_{gr2} = 10d_s$

$\delta_{gr3} = 15d_s$

NAČRT VELJA LE KOT ARMATURNI NAČRT !!

AZ PROJEKT, D.O.O.
PODJETJE ZA STATIKO, ARMATURNE IN OPAŽNE NAČRTE
4000 KRANJ, FRIŽANJEVA 24, SLOVENIJA
TEL: 04-23-15-140, FAX: 04-23-15-141

STANJE: 22.5.2011.2

VRSTA DOKUMENTACIJE: ARMATURNI NAČRT

PROJEKT ZA IZVEDBO

OBJEKT:

ZIDAVA VRTCA ŠENTVID
enota Mravljinček

P R E G L E D

INVESTITOR	Mestna občina Ljubljana Mestni trg 1, 1000 Ljubljana	ODG. VODJA PROJEKTA	Boris BREŠKI univ.dipl.inž.arh. IZ IS pr-25 IS-ARK/7
NAROČNIK	URSKI ŠENTVID Ulica pregarnerie 9, 1000 Ljubljana	ODGOVORNI PROJEKTANT	Anton BERCE univ.dipl.inž.gradb. IZ IS pr-25 IS-GRAD
PROJEKTANTSKA ORGANIZACIJA	AZ PROJEKT d.o.o., Kranj, Frižanjeva 24 4000 Kranj, IZ IS pr-25 IS/19	PROJEKTANT	ALEŠ GRAČIĆ univ.dipl.inž.gradb. IZ IS pr-25 IS-GRAD
LOKACIJA OBJEKTA	Ulica pregarnerie 9 1000 Ljubljana	KONTROLIRAL	

ARMATURNI NAČRT STREŠNE PLOŠČE-OS 1-21

ŠT.NAČRTA: 177/11

MERILO 1:50 | DATUM JUNIJ 2011

AZ PROJEKT, D.O.O.
PODJETJE ZA STATIKO, ARMATURNE IN OPAŽNE NAČRTE
4000 KRANJ, FRIŽANJEVA 24, SLOVENIJA
TEL: 04-23-15-140, FAX: 04-23-15-141

ŠT. NAČRTA: A-004