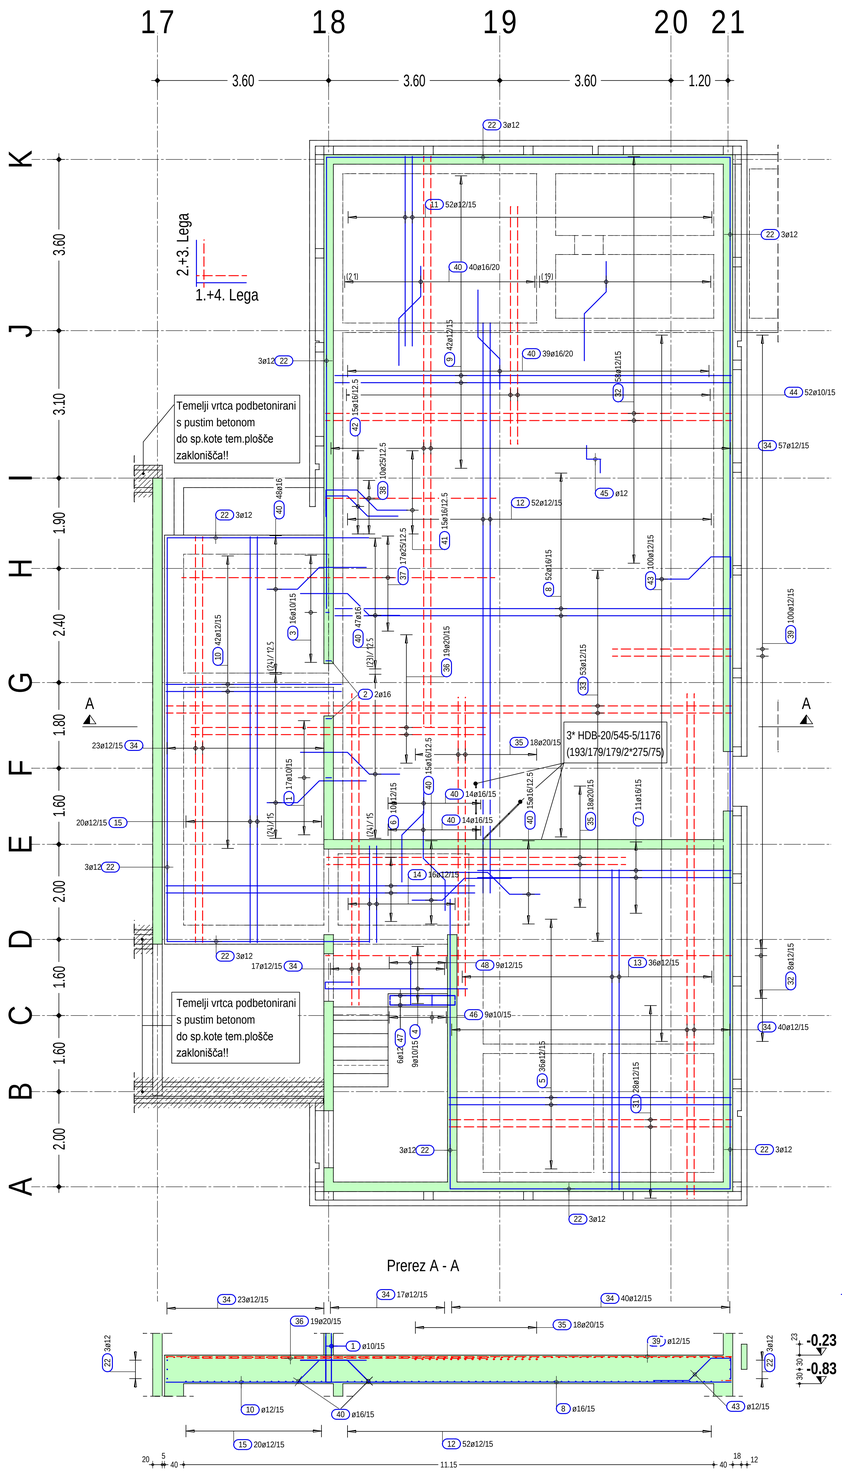

SPODNJA ARMATURA

ZGORNJA ARMATURA

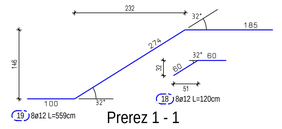

Prerez 1 - 1

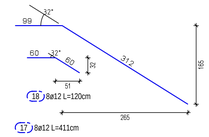

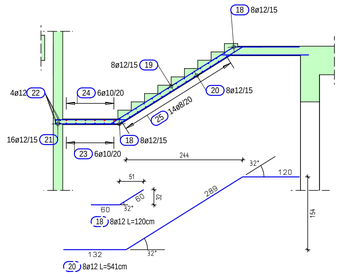

Prerez 2 - 2

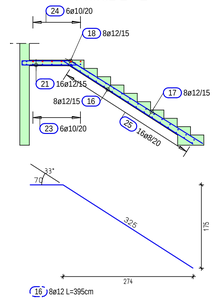

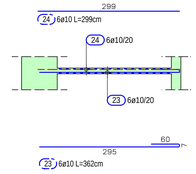

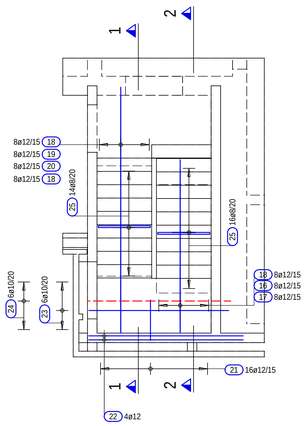

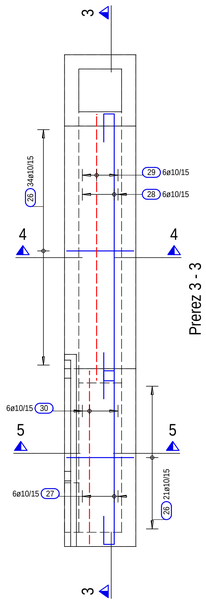

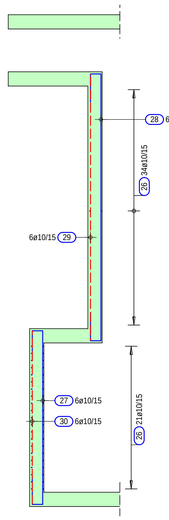

Prerez 4 - 4

Prerez 5 - 5

14 16ø12				
Obl	Štev.	Dolž. a [cm]	Dolž. Pos.palica [cm]	Dolž. Skupaj [cm]
14.1	14	154	154	2156
14.2	2	204	204	408
Skupna dolžina = 25.640 m				

34 137ø12				
Obl	Štev.	Dolž. a [cm]	Dolž. Pos.palica [cm]	Dolž. Skupaj [cm]
34.1	57	1200	1200	68400
34.2	40	1062	1062	42480
34.3	17	656	656	11152
34.4	23	854	854	19642
Skupna dolžina = 1416.74 m				

Robni nosilec M 1:25

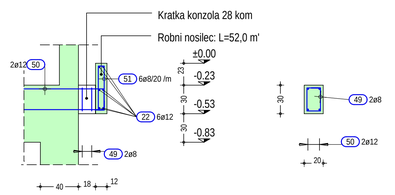

Robni nosilec L=20,0 m' M 1:25

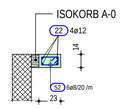

Robni nosilec L=53,0 m' M 1:25

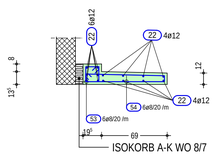

Robni nosilec L=53,0 m' M 1:25

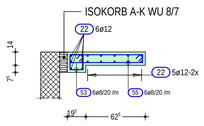

Robni nosilec L=274,0 m' M 1:25

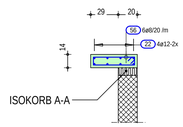

ZADNJA POZICIJA ŠT.: 56

C 25/30 S 500

ZAŠČITNA PLAST BETONA a= 4,0 cm

USKLAJENO Z ARHITEKTURO

SPREMEMBA	OPIS	DATUM	

OBLIKOVANJE ARMATURE

Stremena
Kljuke

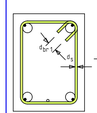

Krivljenje vzdolžne armature

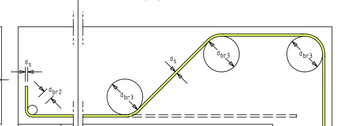

$d_s <$ 12mm: $d_{br1} = 5d_s$

$d_s \geq$ 12mm: $d_{br1} = 10d_s$

$d_{br2} = 10d_s$

$d_{br3} = 15d_s$

NAČRT VELJA LE KOT ARMATURNI NAČRT !!

AZ PROJEKT, D.O.O.
PODJETJE ZA STATIKO, ARMATURNE IN OPAŽNE NAČRTE
4000 KRANJ, FINŽGARJEVA 24, SLOVENIJA
TEL.:04-23-15-140, FAX.:04-23-15-141

STANJE:	VRSTA DOKUMENTACIJE:
22.5.2012	ARMATURNI NAČRT
	PROJEKT ZA IZVEDBO

OBJEKT:

ZIDAVA VRTCA ŠENTVID

enota Mravljinček

PREGLED

INVESTITOR	Mestna občina Ljubljana Mestni trg 1, 1000 Ljubljana	ODG. VODJA	Boris BRIŠKI univ.dipl.ind.arh.
		PROJEKTA	id. št. pri IZS A-0472
NAROČNIK	VRTEC ŠENTVID Ulica pregnancev 6, 1000 Ljubljana	ODGOVORNI	Anton BERCE, univ.dipl.ind.gradb.
		PROJEKTANT	id. št. pri IZS G-0043
PROJEKTANTSKA ORGANIZACIJA	AZ PROJEKT d.o.o., Kranj, Finžgarjeva 24 4000 Kranj, id. št. pri IZS 0019	PROJEKTANT	ALEŠ GRAŠIČ, univ.dipl.inž.grad.
			id. št. pri IZS G-1875
LOKACIJA OBJEKTA	Ulica pregnancev 6 1000 Ljubljana	KONTROLIRAL	

ARMATURNI NAČRT PLOŠČE PREKO KLETI

ŠT.NAČRTA: 177/11

MERILO	DATUM
1:50;25	JUNIJ 2011

AZ PROJEKT, D.O.O.
PODJETJE ZA STATIKO, ARMATURNE IN OPAŽNE NAČRTE
4000 KRANJ, FINŽGARJEVA 24, SLOVENIJA
TEL.:04-23-15-140, FAX.:04-23-15-141

ŠT. NAČRTA: A-008