


DETAJL CESTNEGA POŽIRALNIKA Ø450 mm IZ BETONSKIH CEVI Ø450 mm Z VTOKOM POD ROBNIKOM

M 1:15

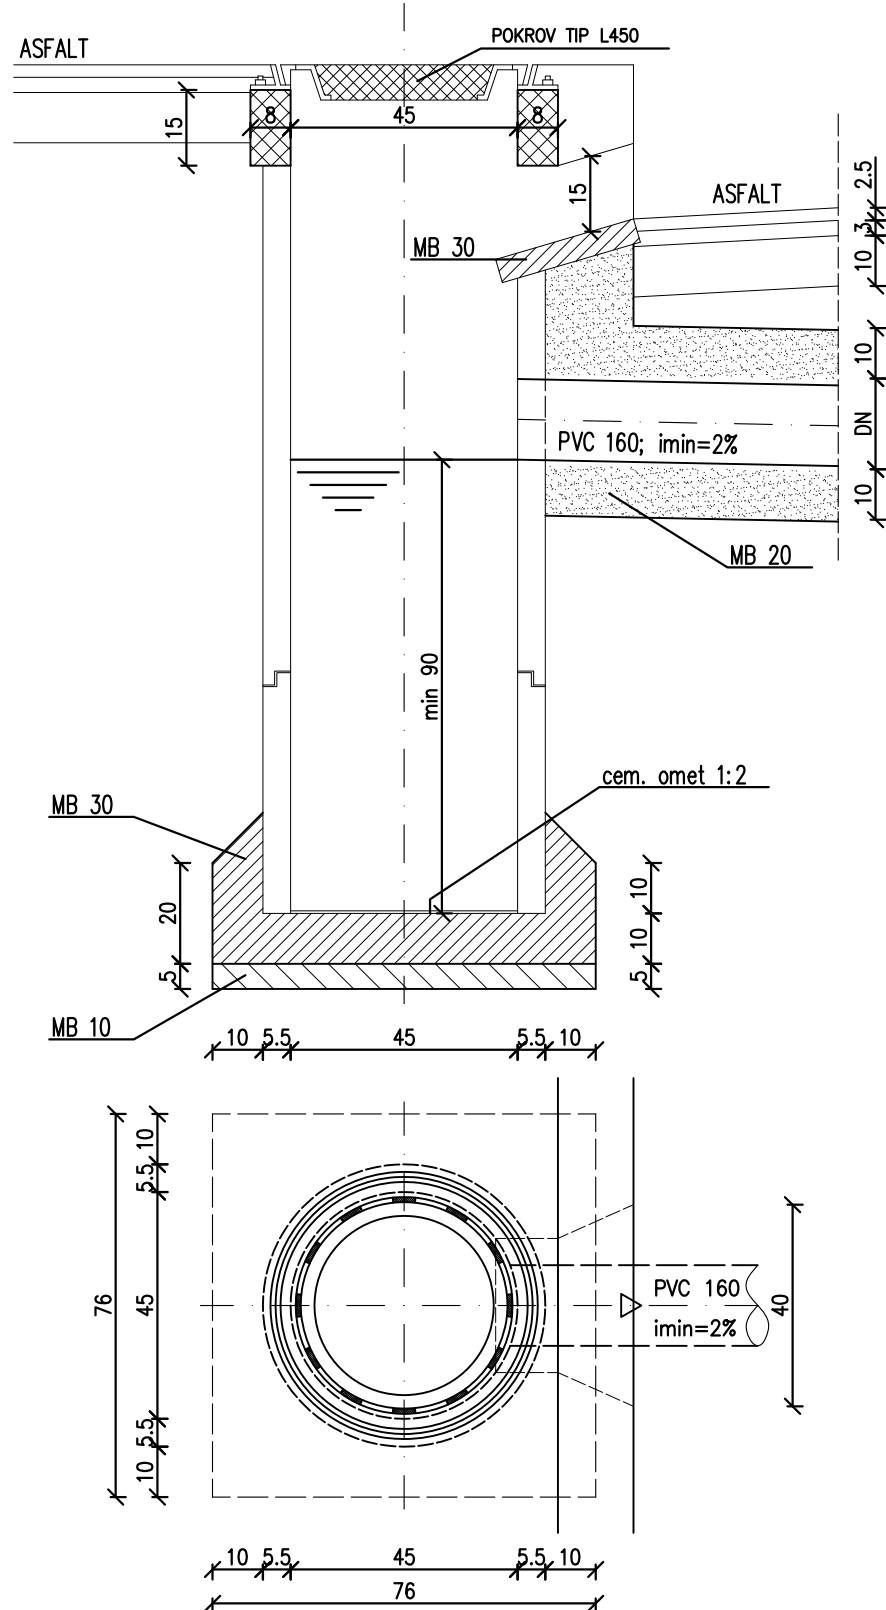

beton MB 10:	0.022 m ³
beton MB 30:	0.074 m ³
cev Ø450 mm:	1.45 m
pokrov tip L450:	1 kom
cementni omet (1:2):	0.16 m ²