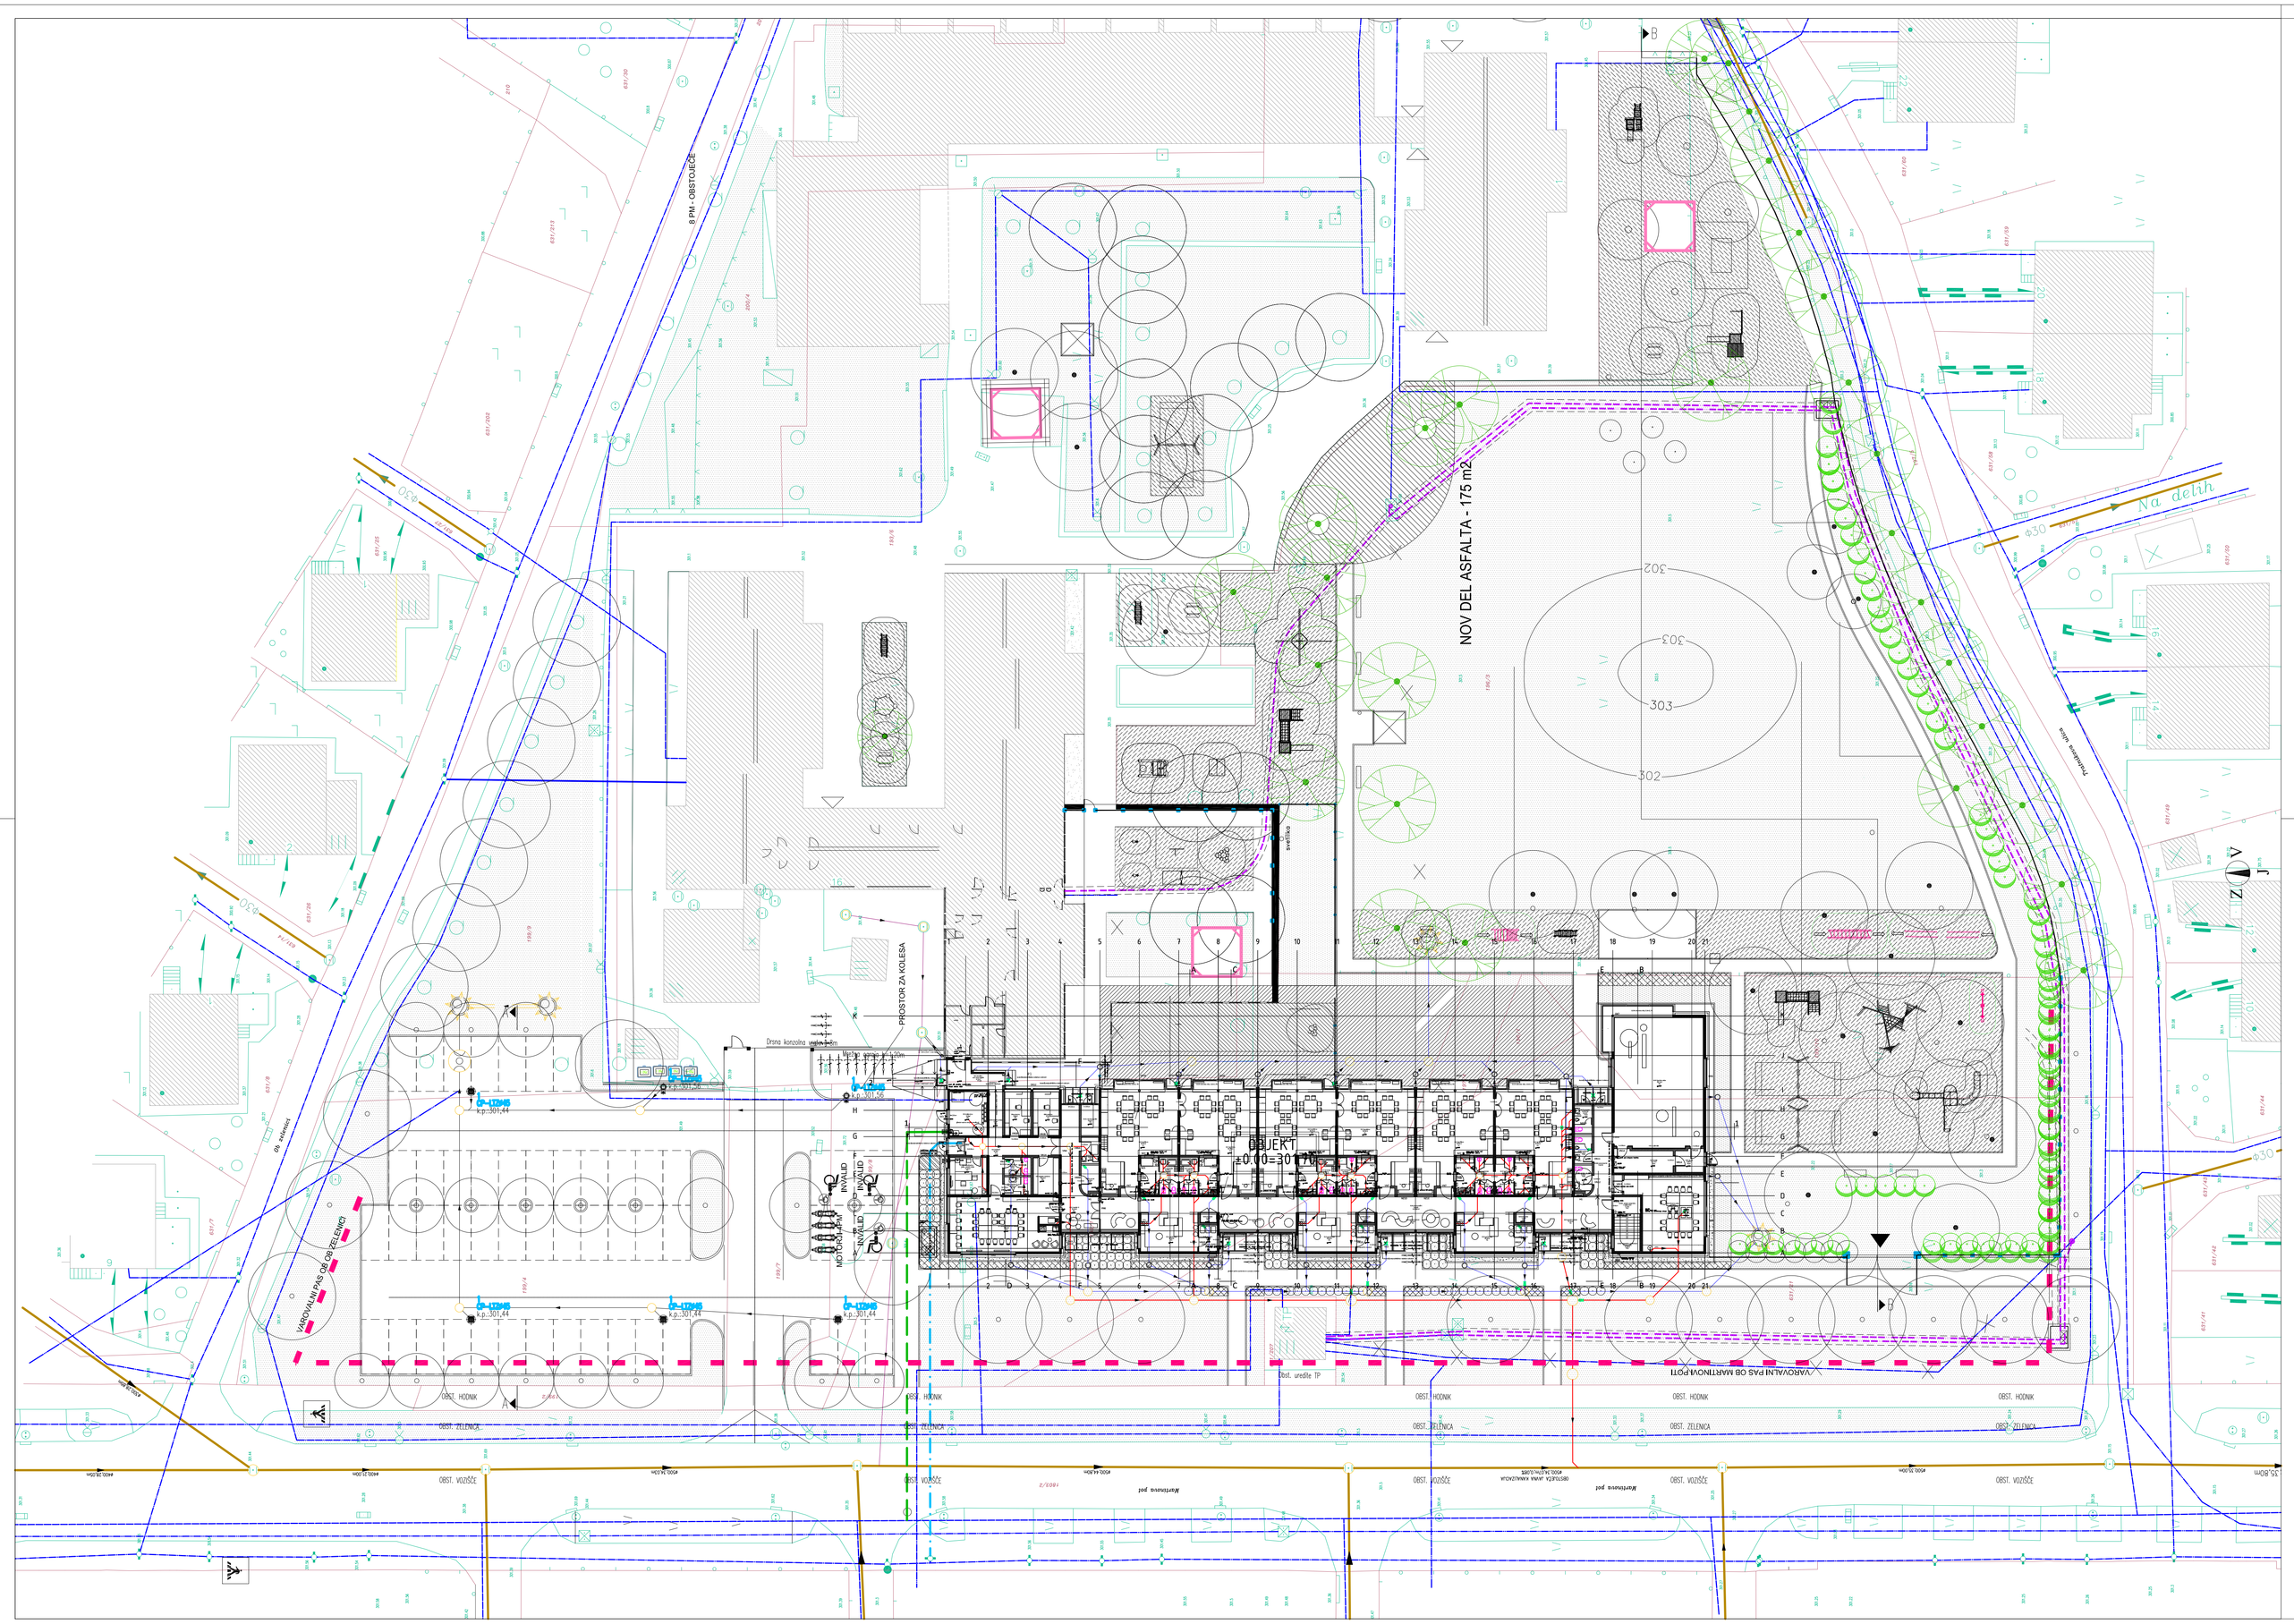

KOMUNALNI VODI	OBSTOJEČI	PREDVIDENI
KANALIZACIJA FAD.	FK	FK
KANALIZACIJA KOM.	K	K
VODOVOD	V	V
PLINOVOD	P	P
VROČEVOD	VV	VV
ELEKTRIKA NN	E	E
ELEKTRIKA VN	E	E
ELEKTRIKA v cevi	E	E
JAVNA RAZSVETLJAVA	JR	JR
PTT kabel	T	T
PTT v cevi	T	T

MERE KONTROLIRATI NALICU MESTA, VSE SPREMEMBE USKLADITI S PROJEKTANTOM!
oponiho: horitkulturna ureditev ni predmet tega načrta!

Sprememba:	datum spremembe:

ZBIRNA SITUACIJA KOMUNALNIH VODOV

M 1:250

investitor:	MOL, Mestna občina Ljubljana Mestni trg 1, 1000 Ljubljana
objekt:	ZIDAVA VRTCA ŠENTVID, enota Mravljinček
vrsta projekta:	PZI
vrsta načrta:	Zunanja in prometna ureditev
vsebina načrta:	Tehnična situacija
odg. vodja projekta:	Boris Briški, univ.dipl. ing. arh. — id.št.: ZAPS 0472 A
odg. projektant:	Vejko Oman, inž.kom. — id.št.: IZS G-9084
proj. sodelavci:	Boštjan Černec, grad.teh.
št. načrta	06/11-ZU
št. projekta	85/2010
datum:	junij 2011 — list: 3.2.5.7.
merilo:	1:250

gradbeno arhitekturno projektiranje
PROJEKT
Boštjan Černec s.p., Stanilca c. 9a, 1000 Ljubljana
tel.: 031/625 54
fax.: 031/46 739
e-mail: cernec.bostjan@siol.net