KARAKTERISTIČNI PROFIL A-A
M 1:50

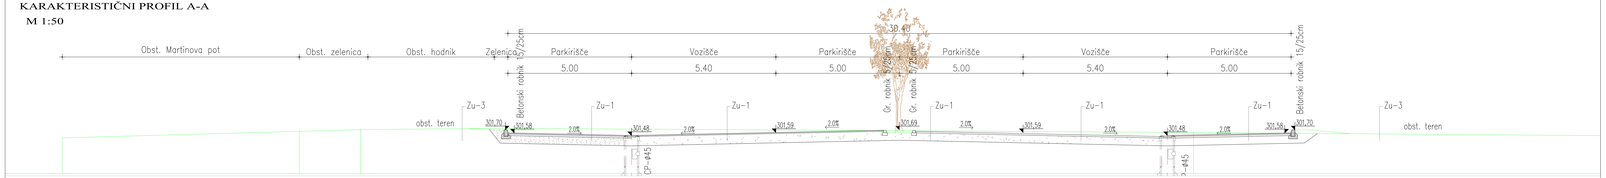

KARAKTERISTIČNI PROFIL B-B
M 1:100

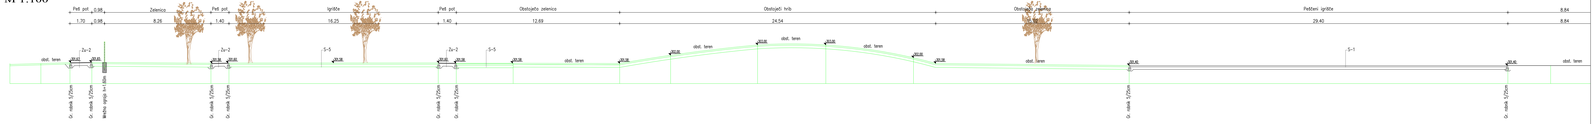

LEGENDA UTRDITVE:

Zu-1 / Asfaltna utrditev – vozišče
Bitumenski beton BB 6/8c 4.0cm
Bitumenska nosilna plast BZM 0/22 5.0cm
Tamponski drobljenec TD 0/32 30.0cm

Zu-2 / Asfaltna utrditev – hodnik
Bitumenski beton BB 6/8c 4.0cm
Tamponski drobljenec TD 0/32 20.0cm

Zu-3 / Zelenica
Humus 10.0cm
Peščena zemljina 20.0cm

Zu-4 / Pražnki ob objektu
Pražnki 10.0cm
Zasip objekta

S-1 Pesek
Geog.sestavo v kraj. arh.!

S-5 Lubje
Geog.sestavo v kraj. arh.!

MERE KONTROLIRATI NA KRAJU SAMEGA MESTA, VSE SPREMEMBE USKLADITI S PROJEKTANTOM!
sprotno hortikulturno urejanje ni predmet tega načrta!

Spremembe	datum spremembe:

KARAKTERISTIČNI PROFIL A-A, B-B M 1:100

investitor:	MOL, Mestna občina Ljubljana Mestni trg 1, 1000 Ljubljana
objekt:	ZIDAVA V MESTA ŠENTVID, ureditev Mirnfjurišč
vrsta projekta:	PZI
vsta načrta:	Zasnaja in prometna ureditev
ružina načrta:	Karakteristični profil
odg. vodja projekta:	Boris Briški, univ.dipl. ing. arh.
odg. projektant:	Vojko Oman, inž.kom.
proj. sodelavci:	Boštjan Černe, grad.teh.
št. načrta:	06/11-ZU
št. projekta:	85/2010
datum:	junij 2011
merilo:	1:100

ig atelje d.o.o.
Boštjan Černe in. Sankt-a. BB Ljubljana
tel: 01/547 41
fax: 01/54 78
e-mail: info@igatelje.si

Štev.
3.2.5.5.

KARAKTERISTIČNI PROFIL A-A
M 1:50

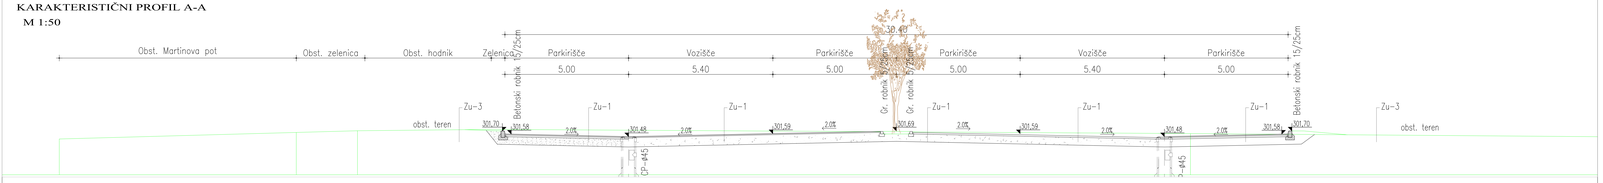

KARAKTERISTIČNI PROFIL B-B
M 1:100

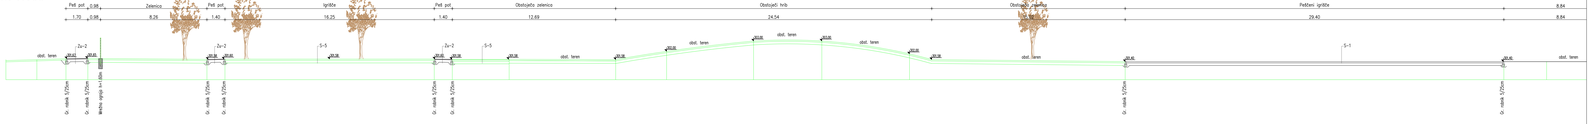

LEGENDA UTRDITVE:

Zu-1 / Asfaltna utrditev – vozišče
Bitumenski beton BB 6/8c 4.0cm
Bitumenska nosilna plast BZM 0/22 5.0cm
Tamponski drobljenec TD 0/32 30.0cm

Zu-2 / Asfaltna utrditev – hodnik
Bitumenski beton BB 6/8c 4.0cm
Tamponski drobljenec TD 0/32 20.0cm

Zu-3 / Zelenica
Humus 10.0cm
Peščena zemljina 20.0cm

Zu-4 / Pražnki ob objektu
Pražnki 10.0cm
Zasip objekta

S-1 Pesek
Geog.sestavo v kraj. arh.!

S-5 Lubje
Geog.sestavo v kraj. arh.!

MERE KONTROLIRATI NA KRAJU SAMEGA MESTA, VSE SPREMEMBE USKLADITI S PROJEKTANTOM!
sprotno hortikulturno urejanje ni predmet tega načrta!

Spremembe	datum spremembe:

KARAKTERISTIČNI PROFIL A-A, B-B M 1:100

investitor:	MOL, Mestna občina Ljubljana Mestni trg 1, 1000 Ljubljana
objekt:	ZIDAVA V MESTA ŠENTVID, ureditev Mirnfjurišč
vrsta projekta:	PZI
vsta načrta:	Zasnaja in prometna ureditev
ružina načrta:	Karakteristični profil
odg. vodja projekta:	Boris Briški, univ.dipl. ing. arh.
odg. projektant:	Vojko Oman, inž.kom.
proj. sodelavci:	Boštjan Černe, grad.teh.
št. načrta:	06/11-ZU
št. projekta:	85/2010
datum:	junij 2011
merilo:	1:100

ig atelje d.o.o.
Boštjan Černe in. Sankt-a. BB Ljubljana
tel: 01/547 41
fax: 01/54 78
e-mail: info@igatelje.si

Štev.
3.2.5.5.