
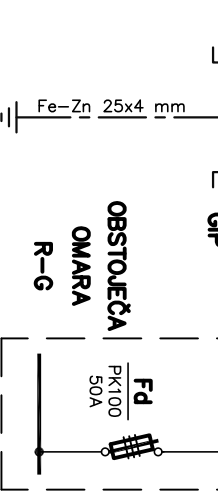


TN-S sistem napajanja	
P instalirana	59000 W
f istočasnosti	0,50
P konična	29,50 kW
cos φ	0,95
I konični	45 A

L1,L2,L3 3 x 230/400V, 50Hz

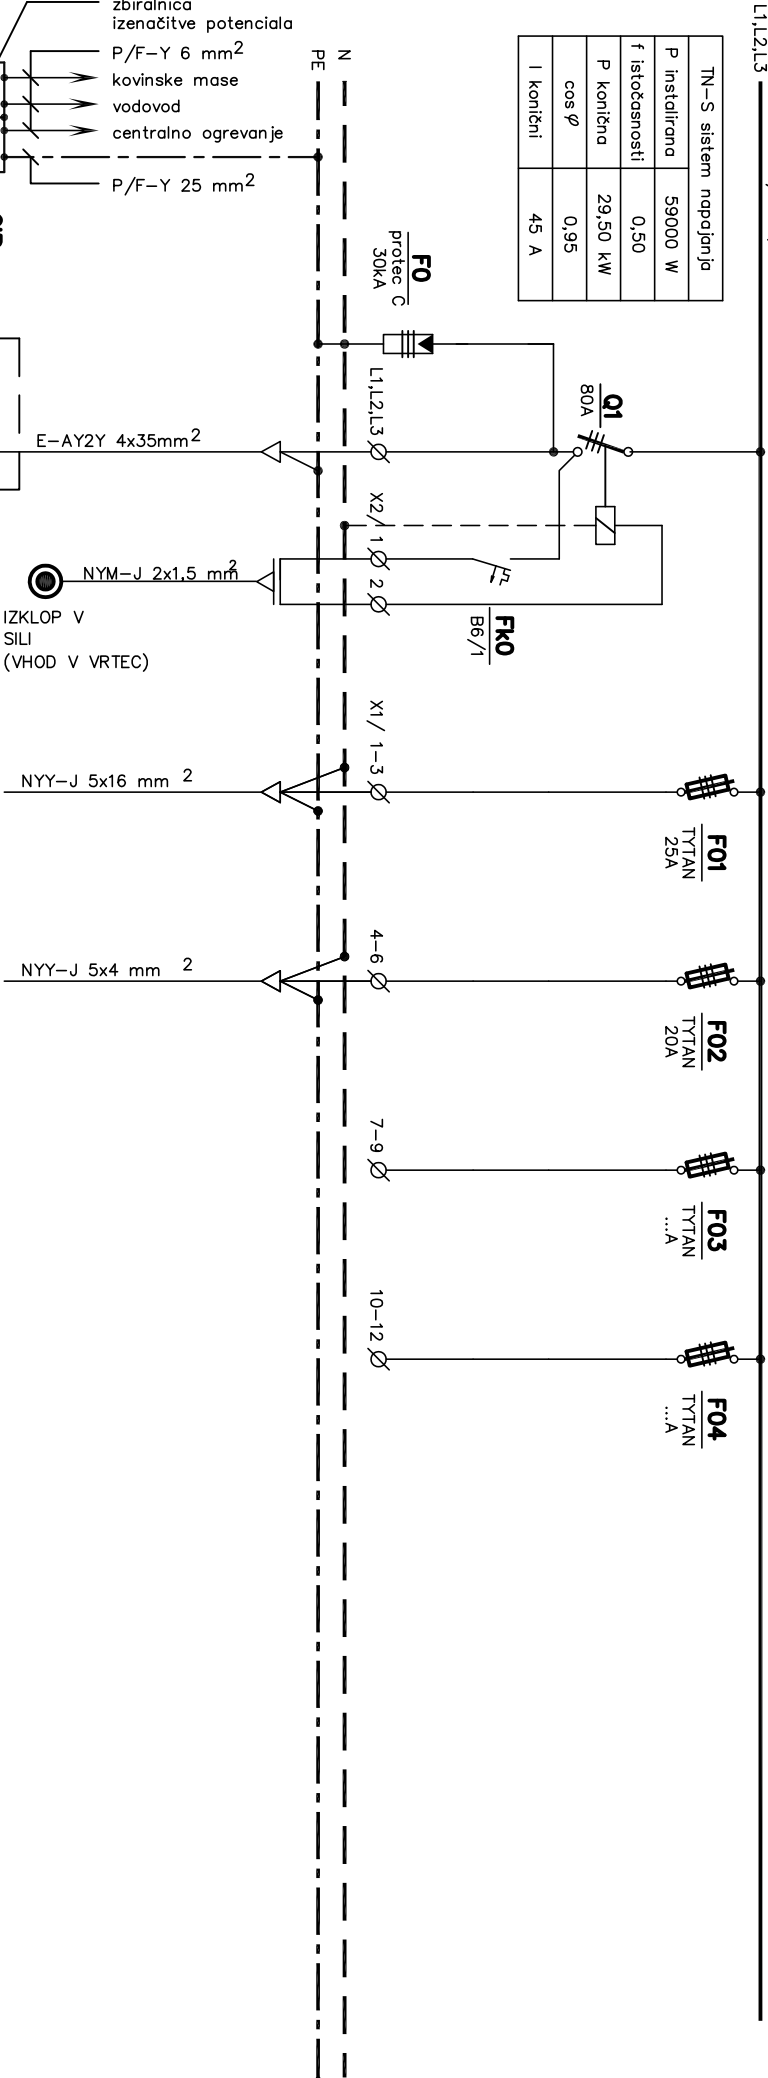

Tokokrog	01	02	03	04
Moč [W]	12000	4000	/	/
Pordbnik	SB-PK	SB-OGR	/	/
Prostor	PLINSKA KOTL.	OGREVANJE ODTOKOV	REZERVA	REZERVA

# BIRO LOVŠIN d.o.o. projektiranje in svetovanje

tel. (01) 564 24 01, e-mail: jakob.lovsin@gmail.si

objekt: **VRTEC BROD**

investitor:

MOL, Mestni trg 1, LJUBLJANA

vsebinsko risbe

**ENOPOLNI NAČRT-STIKALNI BLOK**

**SB-G**

odg.vodja.proj. Boris Briški, u.d.i.o.

A-0472

odg.projektant Jakob LOVŠIN, u.d.i.e.

E-1391

foza PZI

št. projekta 85/2010

št. načrta 06-01/2011

datum JUNIJ 2011

št. str. 7

stran 1

risba

št.

**1**