


klet, zaklonišče za 132 oseb

LEGENDA – RAZSVETLJAVA:

-
- Nadgradna fluorescenčna svetilka 2x35W
-
- Nadgradna fluorescenčna svetilka 2x35W z vgrajenim modulom za varnostno razsvetljavo
-
- Ladijska svetilka kot tip INTRA Club 1x26W
-
- Nadgradna fluorescenčna svetilka 1x18W, IP65, kot tip INTRA Basic 5800
-
- Nadgradna fluorescenčna svetilka 1x36W, IP65, kot tip INTRA Basic 5800
-
- Svetilka varnostne razsvetljave v pripravnem spoju, enostranska, kot tip Beghelli Logica; 11W, opremljena z ustreznim piktogramom
-
- Nadometno stikalo 230V, 10A – navadno, menjalno
-
- Nadometno stikalo 230V, 10A – za vklopjanje nadomestne razsvetljave

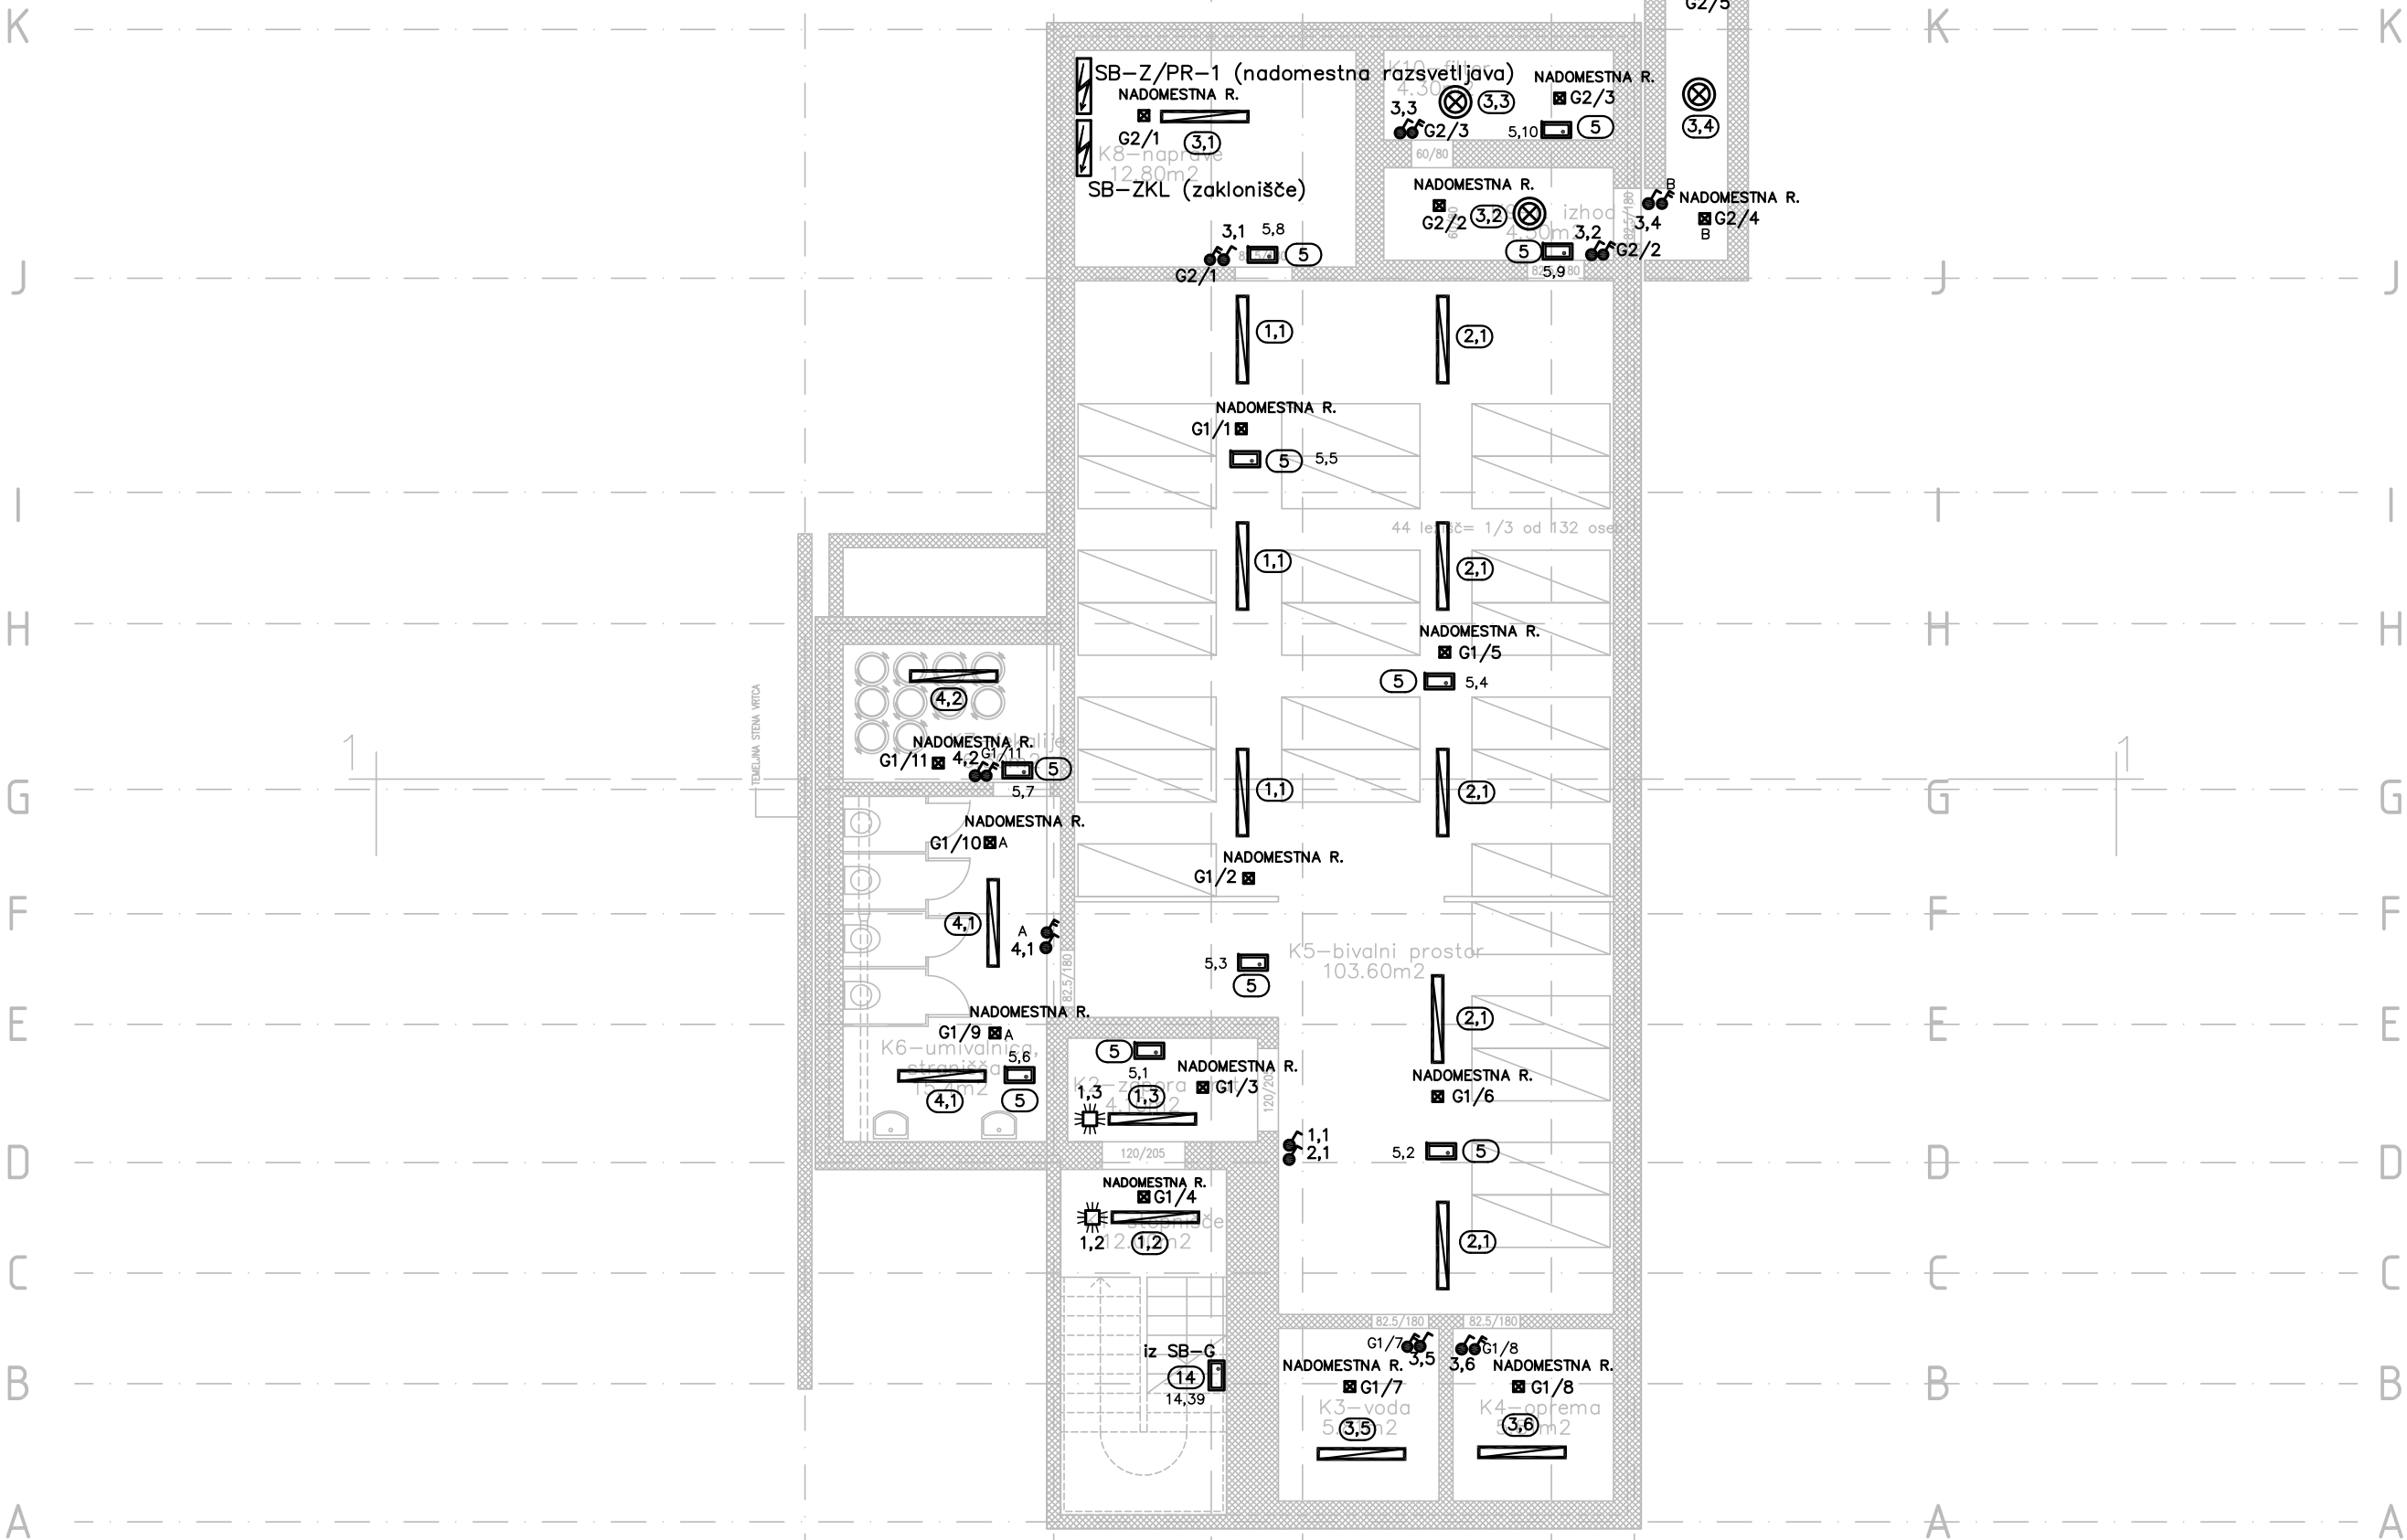


BIRO LOVŠIN d.o.o.
inženiring, projektiranje in svetovanje

tel. (01) 564 24 01, e-mail: jakob.lovsin@gmail.com

Investitor MOL, Mestni trg 1, LJUBLJANA
Naročnik MOL, Mestni trg 1, LJUBLJANA
Objekt/lokacija ZIDAVA VRTCA ŠENTVID, enota Mravljinček

Vrsta načrta ELEKTRIČNE INŠTALACIJE
Vsebina risbe TLORIS KLETI - RAZSVETLJAVA

Ime in priimek			Ident. št.	Dat. podpisa	Podpis
Odg. vodja proj. BORIS BRIŠKI u.d.i.a.			A-0472	28.06.2011	
Odg. projektant JAKOB LOVŠIN u.d.i.e.			E-1391	28.06.2011	
Projektant					
Št. načrta 06-01/2011	Št. projekta 85/2010	Datum JUNIJ 2011	Faza PZI	Merilo 1:100	Št. lista 9