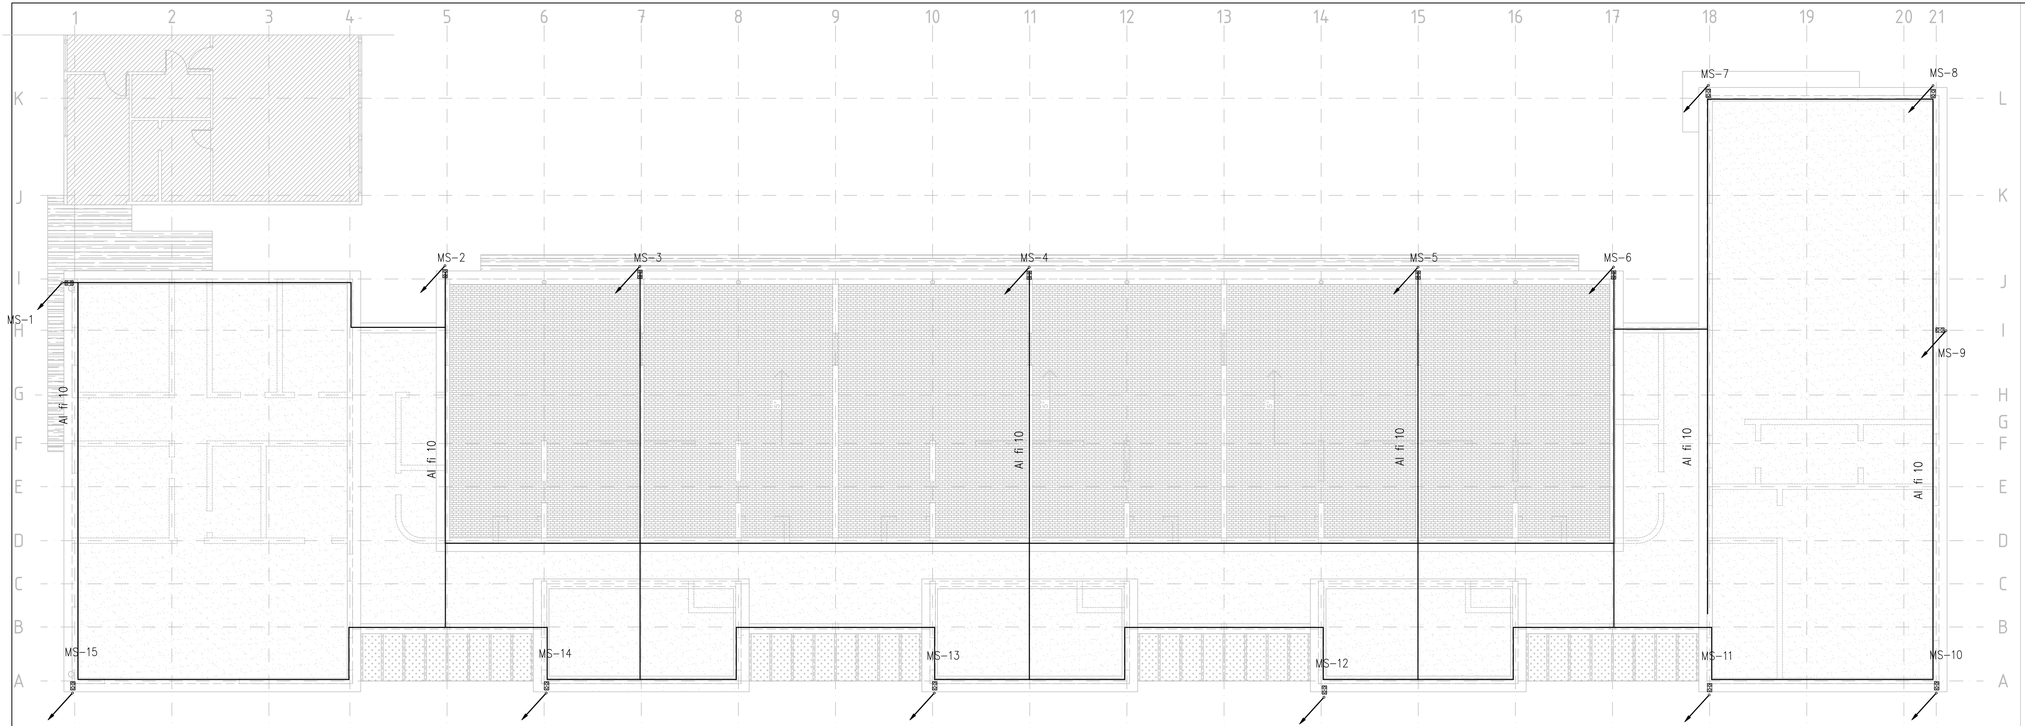

ZIDAVA VRTCA ŠENTVID, ENOTA MRAVLJINČEK

STREHA

OPOMBE:

1. Strelovod je izveden z materialom HERMI:
   - lovilni vodi: Al fi 10mm
   - odvodni vodi: Al fi 10mm.
   - ozemljilo: temeljsko Fe–Zn 25x4mm.

   Odvodni vodi so izvedeni podometno pod fasado.
   Merilni stiki so izvedeni s križnimi sponkami v talni povozni omarici.
2. Vsa mesta spajanj morajo imeti dobro mehansko in galvansko zvezo.
   Vsa vidna spajanja na strehi in fasadi morajo biti iz nerjavečega materiala Rf ø10mm.
3. Na strelovodno napravo je potrebno povezati vse kovinske strešne obrobe in odtočne cevi meteorne vode.
4. Na strelovodno napravo je potrebno povezati vse večje kovinske mase (ograje, ventilatorje, ...itd).

BIRO LOVŠIN d.o.o.
inženiring, projektiranje in svetovanje
tel. (01) 564 24 01, e-mail: jakob.lovsin@gmail.com

Investitor	MOL, Mestni trg 1, LJUBLJANA
Naročnik	MOL, Mestni trg 1, LJUBLJANA
Objekt/lokacija	ZIDAVA VRTCA ŠENTVID, enota Mravljinček
Vrsta načrta	ELEKTRIČNE INŠTALACIJE
Vsebina risbe	TLORIS STREHE - STRELOVOD

Ime in priimek		Ident. št.	Dat. podpisa	Podpis
Odg. vodja proj.	BORIS BRIŠKI u.d.i.a.	A–0472	28.06.2011	
Odg. projektant	JAKOB LOVŠIN u.d.i.e.	E–1391	28.06.2011	
Projektant				

Št. načrta	Št. projekta	Datum	Faza	Merilo	Št. lista
06–01/2011	85/2010	JUNIJ 2011	PZI	1:100	10