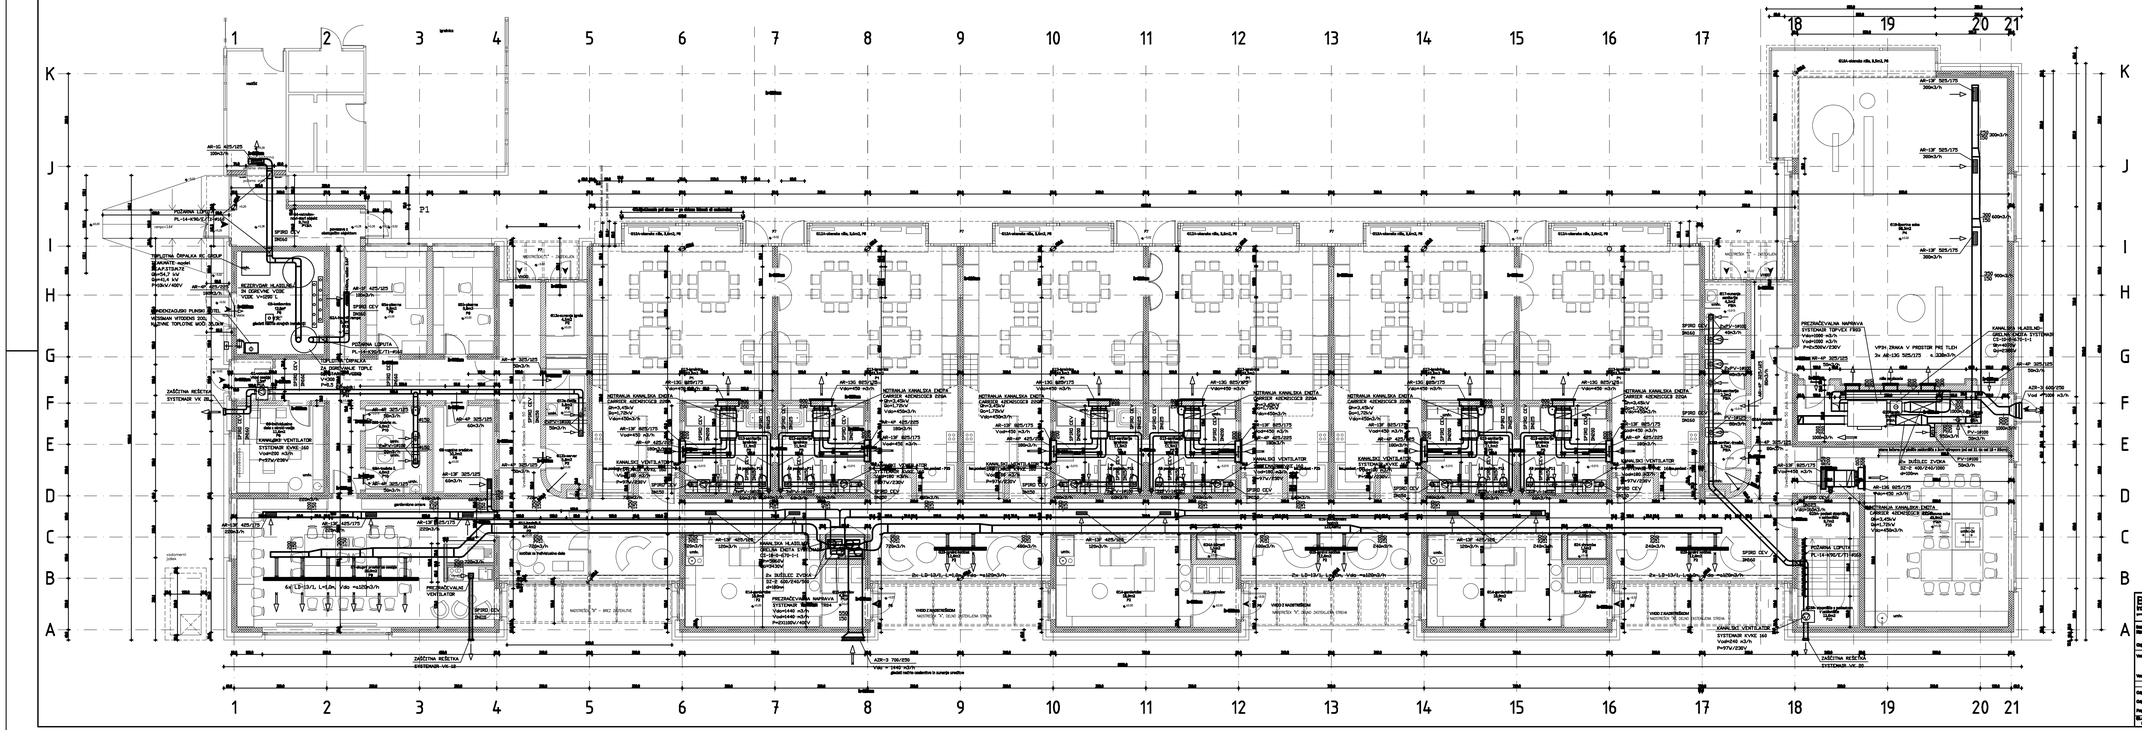

ZIDAVA VRTCA ŠENTVID, ENOTA MRAVLJINČEK

TLORIS PRITLIČJA

±0.00 = 291.70

BIRO LOVŠIN d.o.o.
inženiring, projektiranje in svetovanje
pot na Brdo 112, 1000 Ljubljana

Investitor / Naročnik	MOL - Mestna občina Ljubljana Mestna uprava za izvajanje investicijskih del Ulica Mirka Vošnjaka 1, 1000 Ljubljana
Objekt/enota	ZIDAVA VRTCA ŠENTVID, ENOTA MRAVLJINČEK Šentlenartova pot 15, 1000 LJUBLJANA
Vrsta načrta	G - NAČRT STROJNIH INŠTALACIJ IN STROJNE OPREME
Vsebina načrta	G.0 - PREDIZOLACIJAK
	TLORIS PRITLIČJA

			Ime datoteke	Datum
Vod. projekta	SONJA BRIŠNIK, univ. inž. arh.	ZKPO-0175A		05.07.2022
Vod. projektant	REVERA ŠIRNIK, univ. inž. arh.	ZZ2 S-0076		05.07.2022
Projektant				

Datum izdaje: 07-6/2022	Št. projekta: 05/2020	Datum: JULJI 2021	Faza: P22	Izdaja: 1/03	Št. lista: P-1