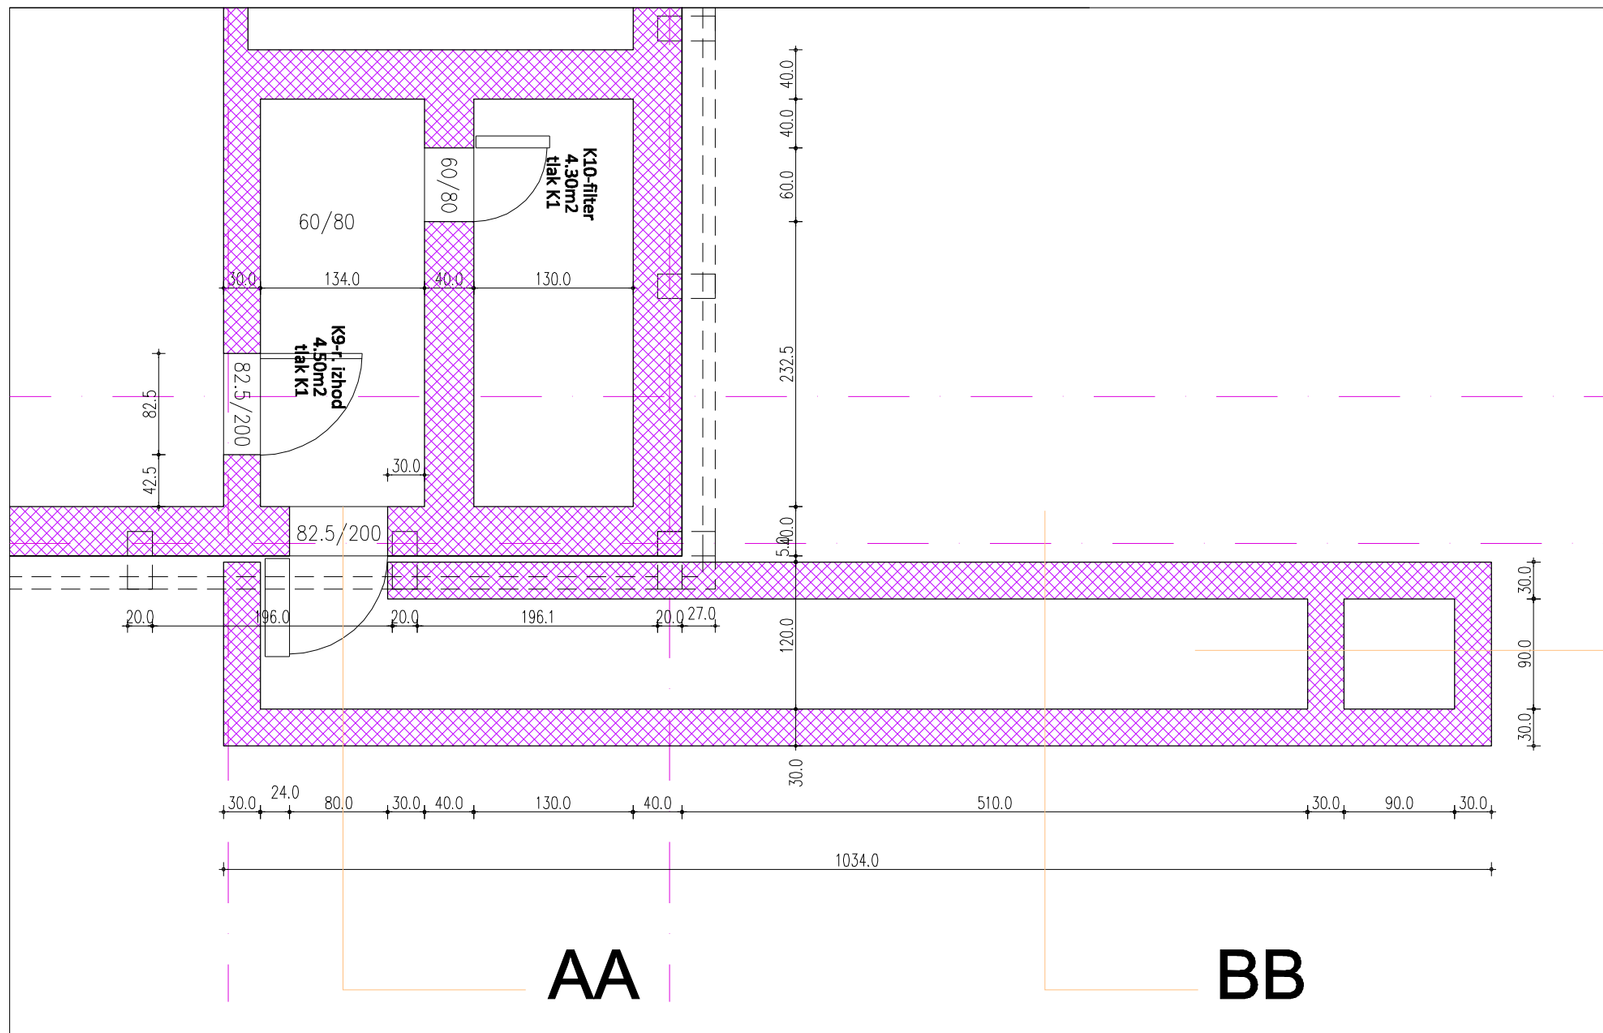

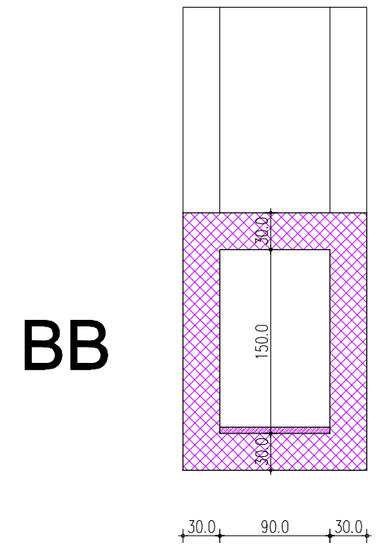

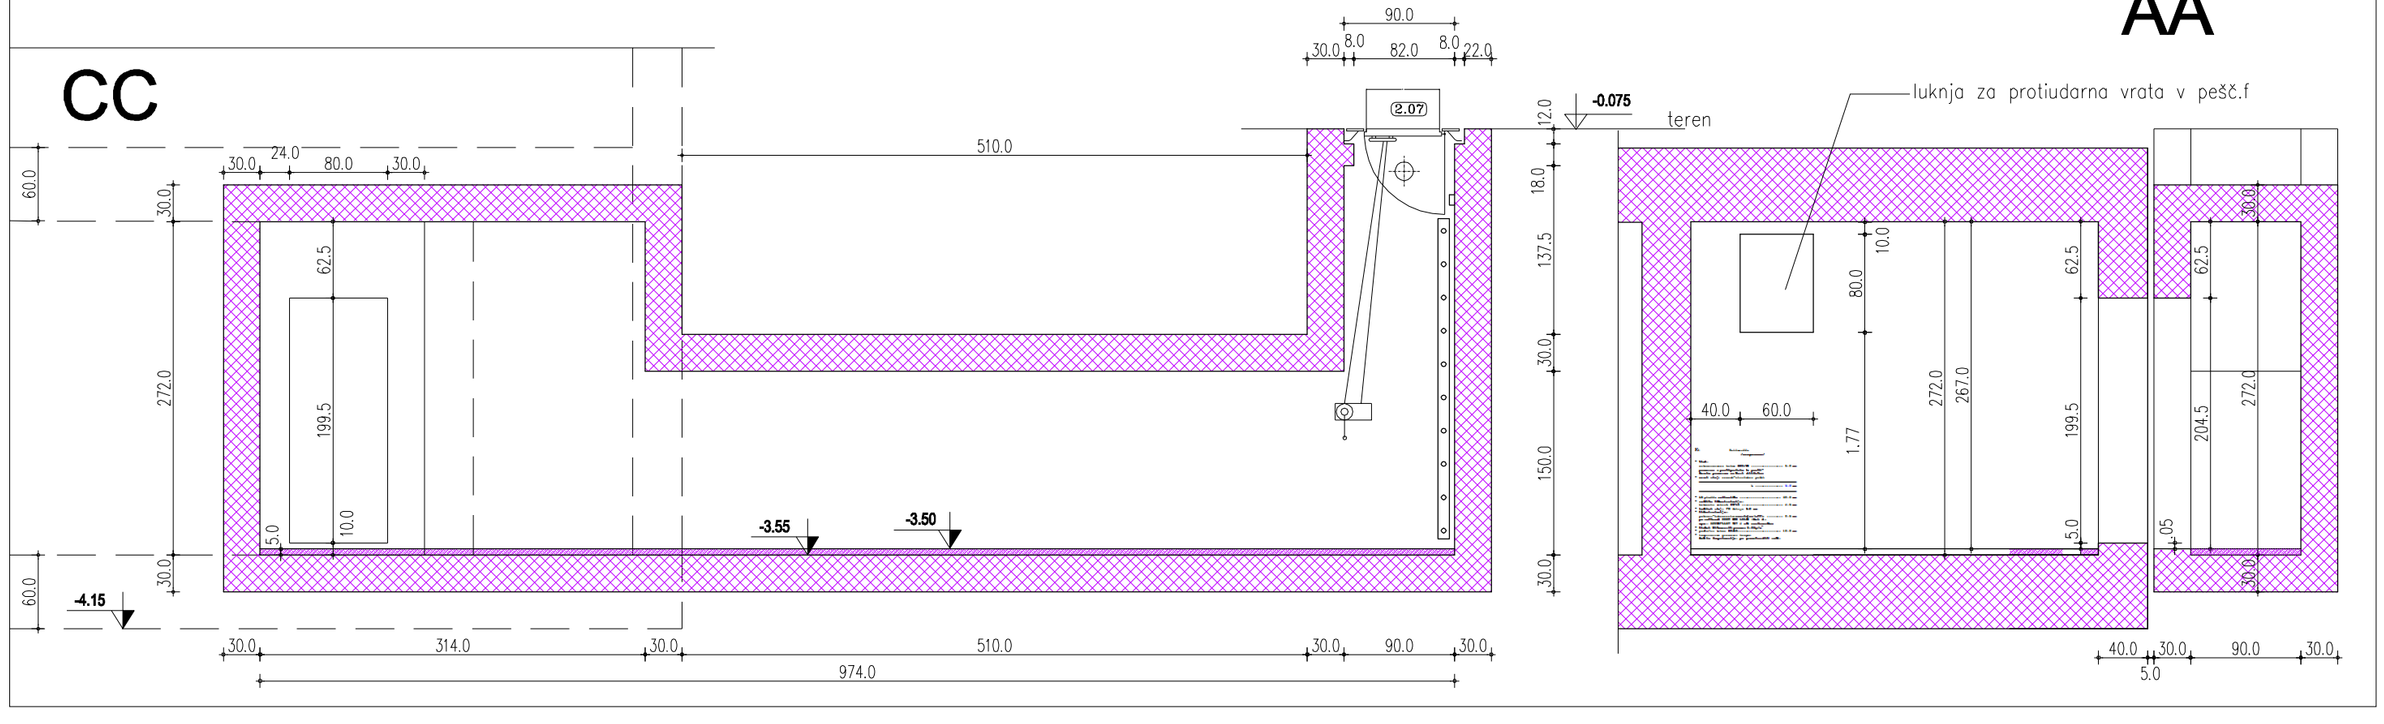

BIRO LOVŠIN, Arhé d.o.o.

inženiring, projektiranje in svetovanje

gsm 051 304 323, e-mail: jakob.lovsin@gmail.com

Investitor/ Naročnik	MOL, mestna občina Ljubljana Mestni trg 1, Ljubljana
Objekt/lokacija	ZIDAVA VRTCA ŠENTVID, ENOTA MRAVLJINČEK Martinova pot 16, 1000 LJUBLJANA
Vrsta načrta	5 - NAČRT STROJNIH INŠTALACIJ IN STROJNE OPREME 5.2 - TEHNOLOGIJA ZAKLONIŠČA V ZAŠČITNI FUNKCIJI
Vsebina risbe	ZASILNI IZHOD

	Ime in priimek		Dat. podpisa	Podpis
Odg. vodja proj.	BORIS BRIŠKI, u.d.i.a.	ZAPS-0472A	02.07.2011	
Odg. projektant	NEVENKA ŠKRABE, u.d.i.s.	IZS S-0156	02.07.2011	
Projektant				

Št. načrta	Št. projekta	Datum	Faza	Merilo	Št. lista
07-01/2011	85/2010	julij 2011	PZI	1:50	Z-3