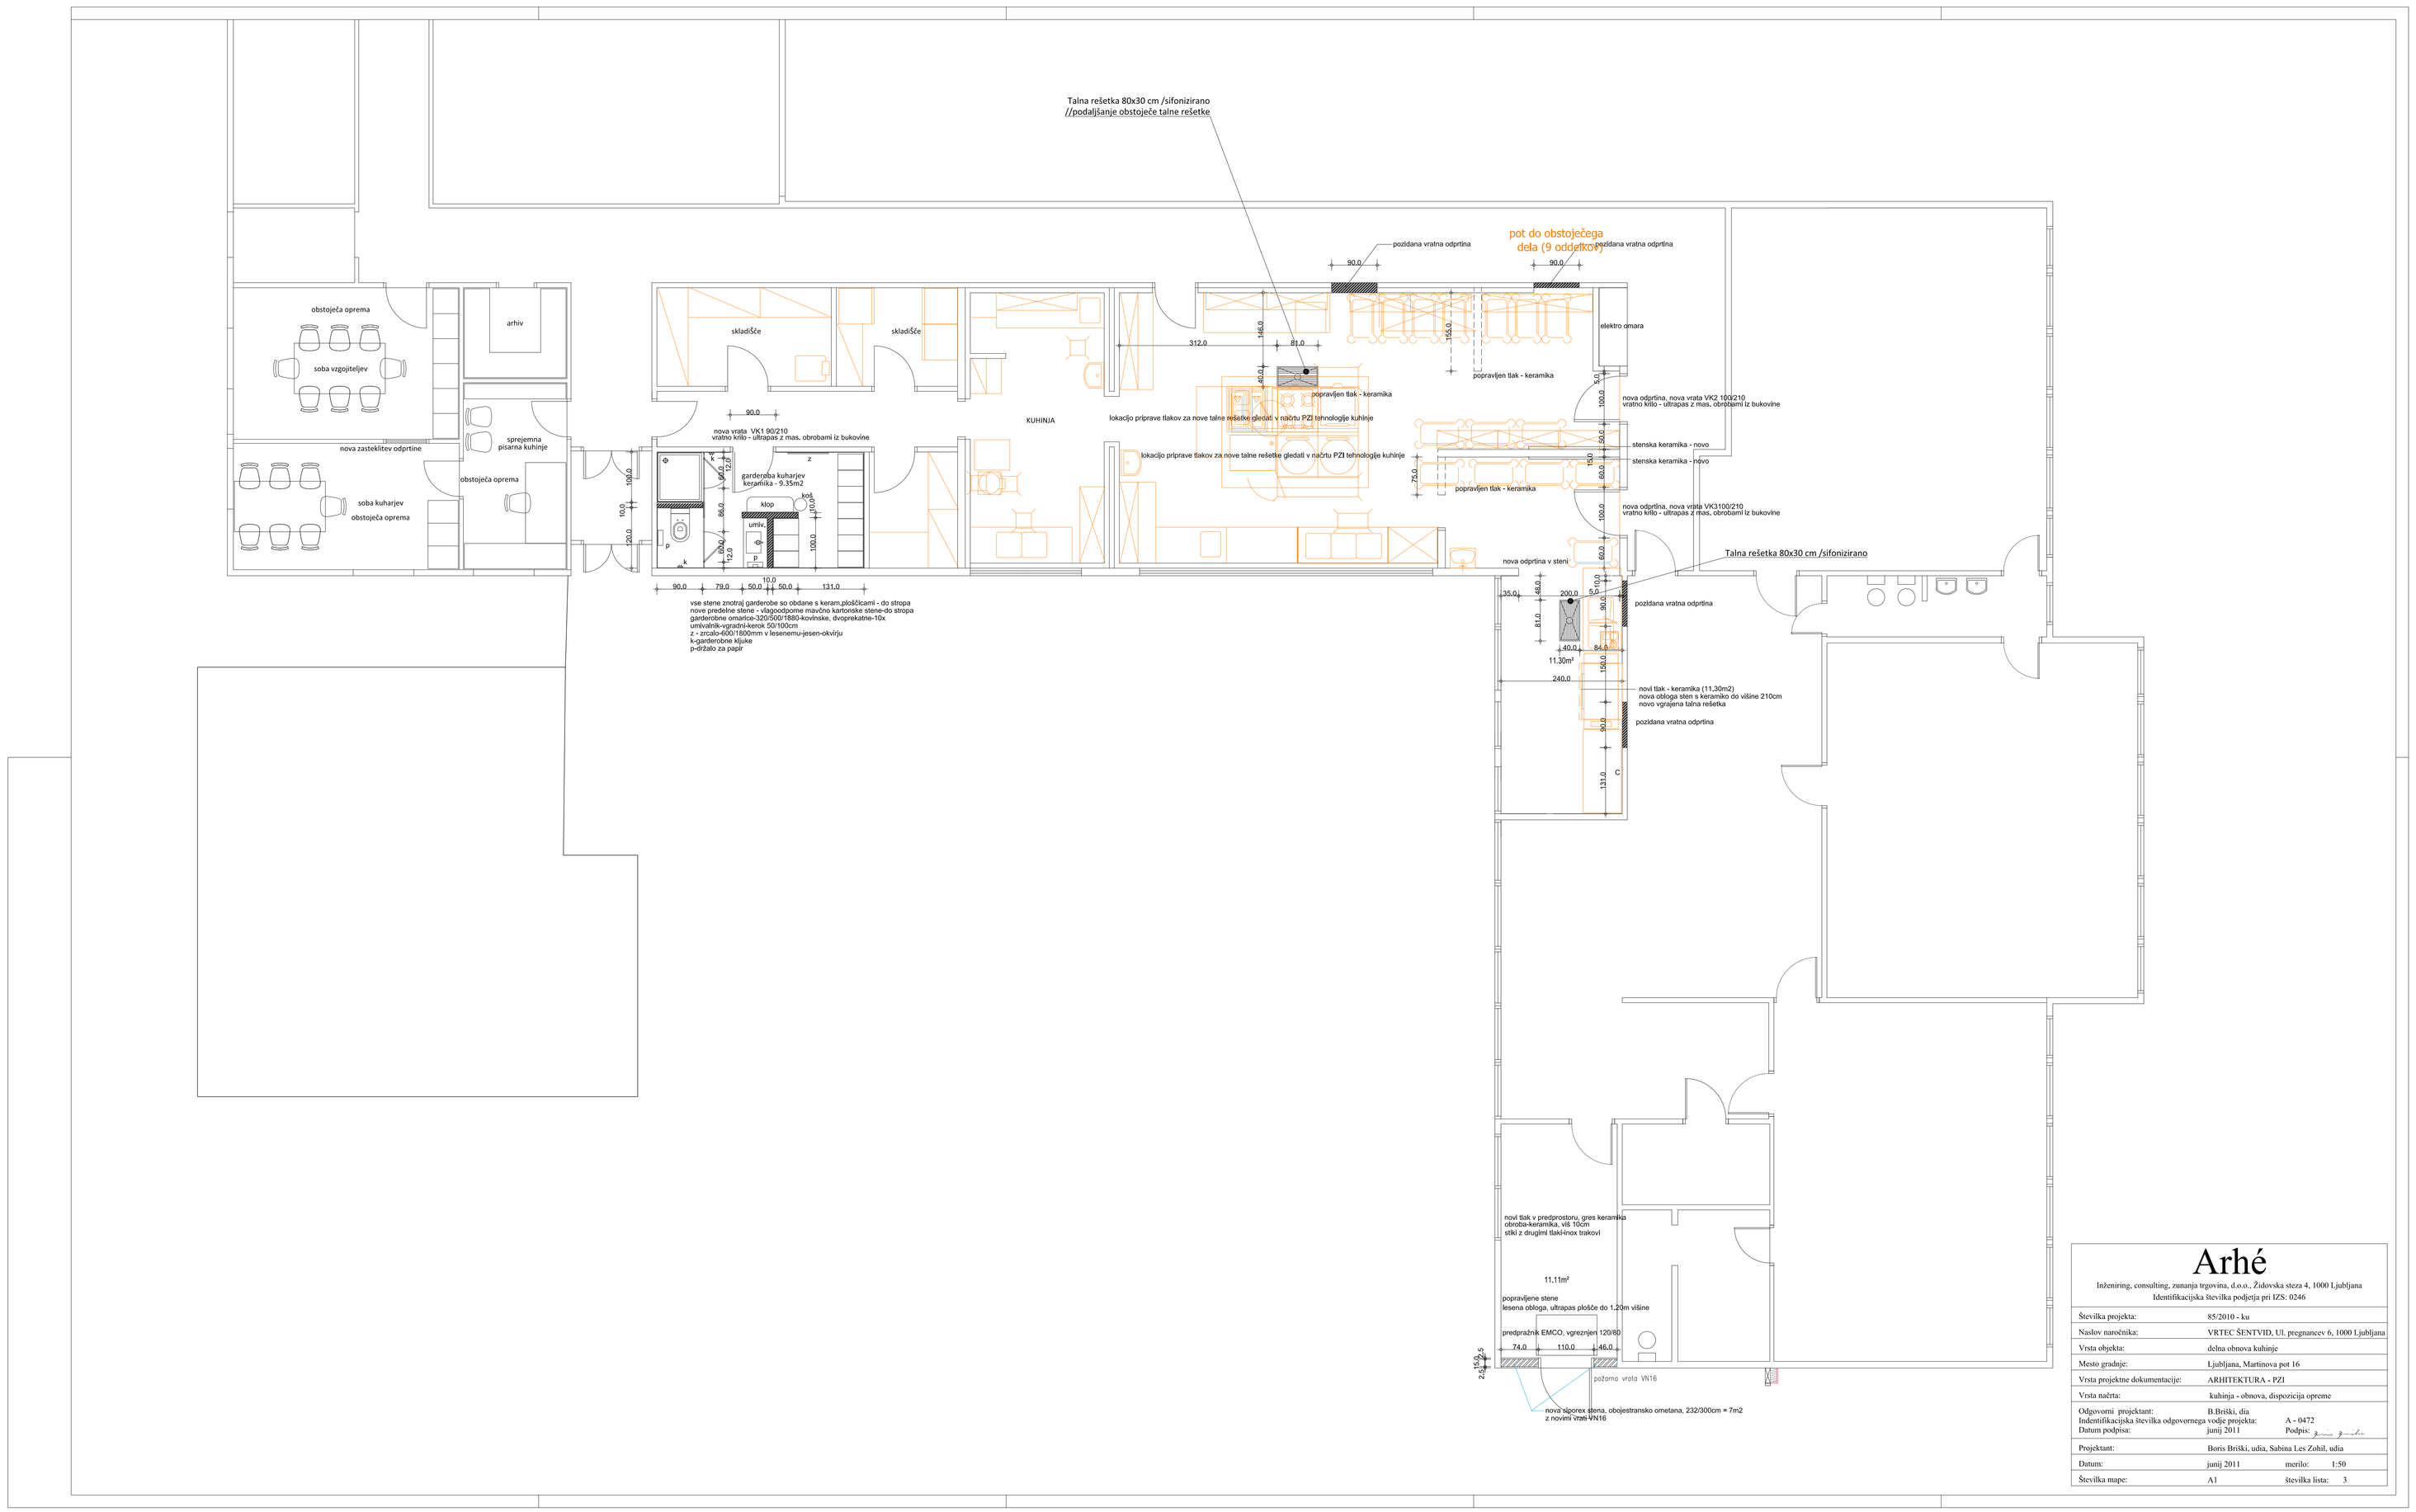

Arhé

Inženiring, consulting, zunanja trgovina, d.o.o., Židovska steza 4, 1000 Ljubljana
Identifikacijska številka podjetja pri IZS: 0246

Številka projekta:	85/2010 - ku		
Naslov naročnika:	VRTEC ŠENTVID, Ul. pregnancev 6, 1000 Ljubljana		
Vrsta objekta:	delna obnova kuhinje		
Mesto gradnje:	Ljubljana, Martinova pot 16		
Vrsta projektne dokumentacije:	ARHITEKTURA - PZI		
Vrsta načrta:	kuhinja - obnova, dispozicija opreme		
Odgovorni projektant: Indentifikacijska številka odgovornega vodje projekta: Datum podpisa:	B.Briški, dia junij 2011	A - 0472 Podpis:	
Projektant:	Boris Briški, udia, Sabina Les Zobil, udia		
Datum:	junij 2011	merilo:	1:50
Številka mape:	A1	številka lista:	3