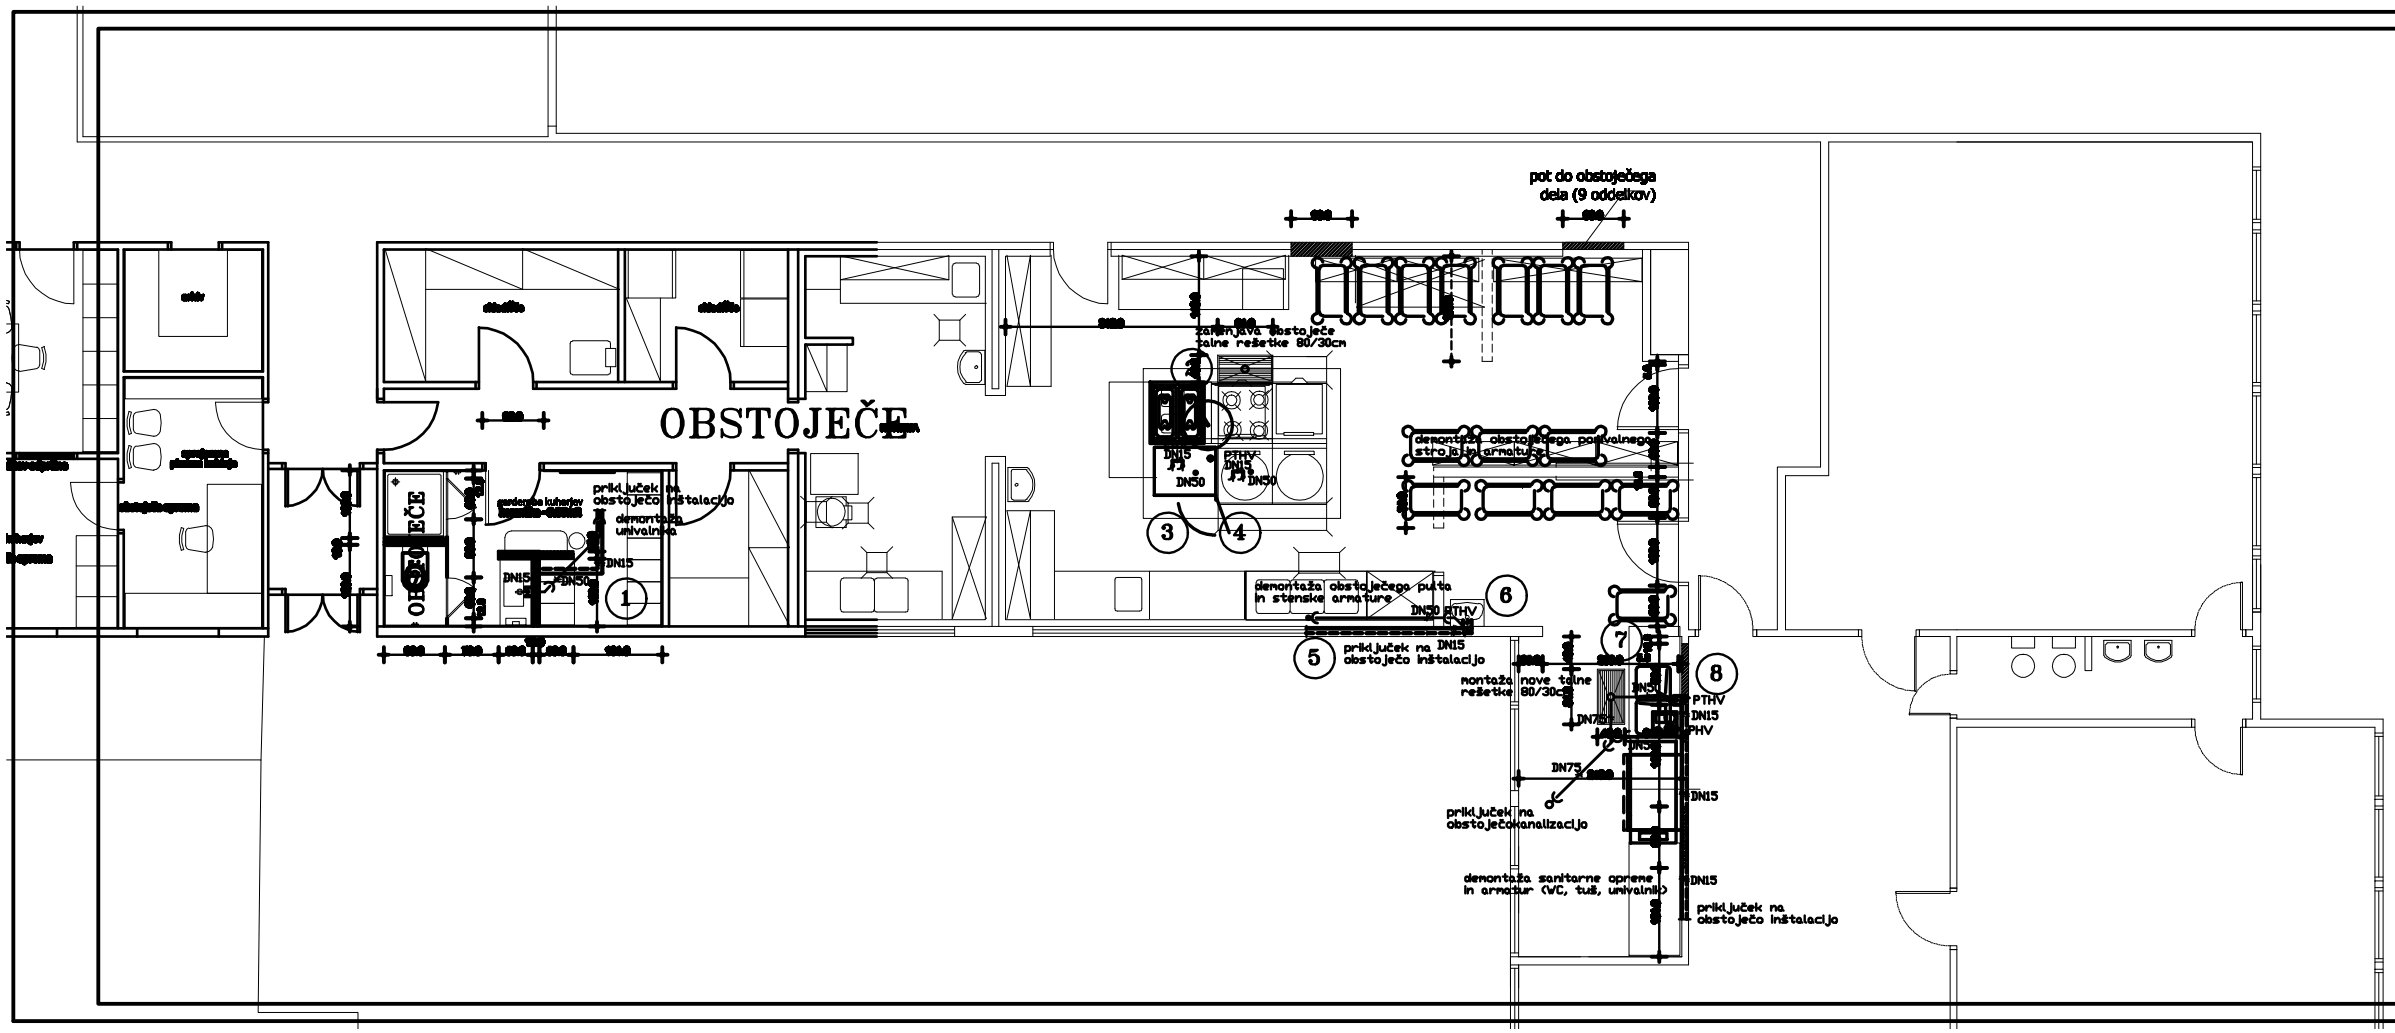

BIRO LOVŠIN d.o.o.
inženiring, projektiranje in svetovanje
gsm 051 304 323, e-mail: jakob.lovsin@gmail.com

Investitor/ Naročnik	MOL - Mestna občina Ljubljana Mestni trg 1, 1000 LJUBLJANA
Objekt/Lokacija	VRTEC ŠENTVID, ENOTA MRAVLJENČEK Martinova pot 10, 1000 LJUBLJANA
Vrsta načrta	5 - NAČRT STROJNIH INŠTALACIJ IN STROJNE OPREME
	5.1 - INTERNI VODOVOD
Vsebina risbe	TLORIS PRITLIČJA, DELNA PRENOVA KUHINJE

	Izvajalnik		Dat. podpis	Podpis
Odg. vodja proj.	BORIS BRIŠKI, u.d.i.s.	ZAPS-0472A	20.08.2011	
Odg. projektant	NEVENKA ŠKRABE, u.d.i.s.	IZS S-0156	20.08.2011	
Projektant				

Št. načrta	Št. projekta	Datum	Faza	Merilo	Št. lista
07-01/2011	05/2010	AVGUST 2011	PZI	1:50	V-1