MERE PREVERITI NA KRAJU SAMEM!

seznam prostorov:

G1 - vetrolov / vhod osebja
G2 - hodnik I
G2A - hodnik - rampa
G3 - kotlovnica
G4 - novi - stari objekt
G5A - pisarna
G5B - pisarna
G6 - pisarna vodje enote
G7 - skupni prostor za osebje
G8A - ženske sanitarije
G8B - moške sanitarije
G9 - vzgojna sredstva
G10A - zunanja igrala
G10B - čistila
G10C - server
G11 - hodnik II
G12A - igralnica - I. starostno obdobje
G12B - igralnica - II. starostno obdobje
G13A - previjalnica s sanitarijami - I. starostno obdobje
G13B - sanitarije - II. starostno obdobje
G14 - garderoba
G15 - vetrolov garderob
G16 - ppovezovalni hodnik
G16A - povezovalni hodnik
G17 - zunanje sanitarije
G18A - sanitarije
G18B - sanitarije za invalide
G19 - športna soba
G20 - igrala
G21 - igrala
G22 - likovna soba
G23A - podest stopnišča v zaklonišče
G23B - stopnišče s podestom v zaklonišče
G23A - igralni kotiček
G23B - igralni kotiček
G23C - igralni kotiček
G23D - igralni kotiček
G24 - shramba
G24A - klimati

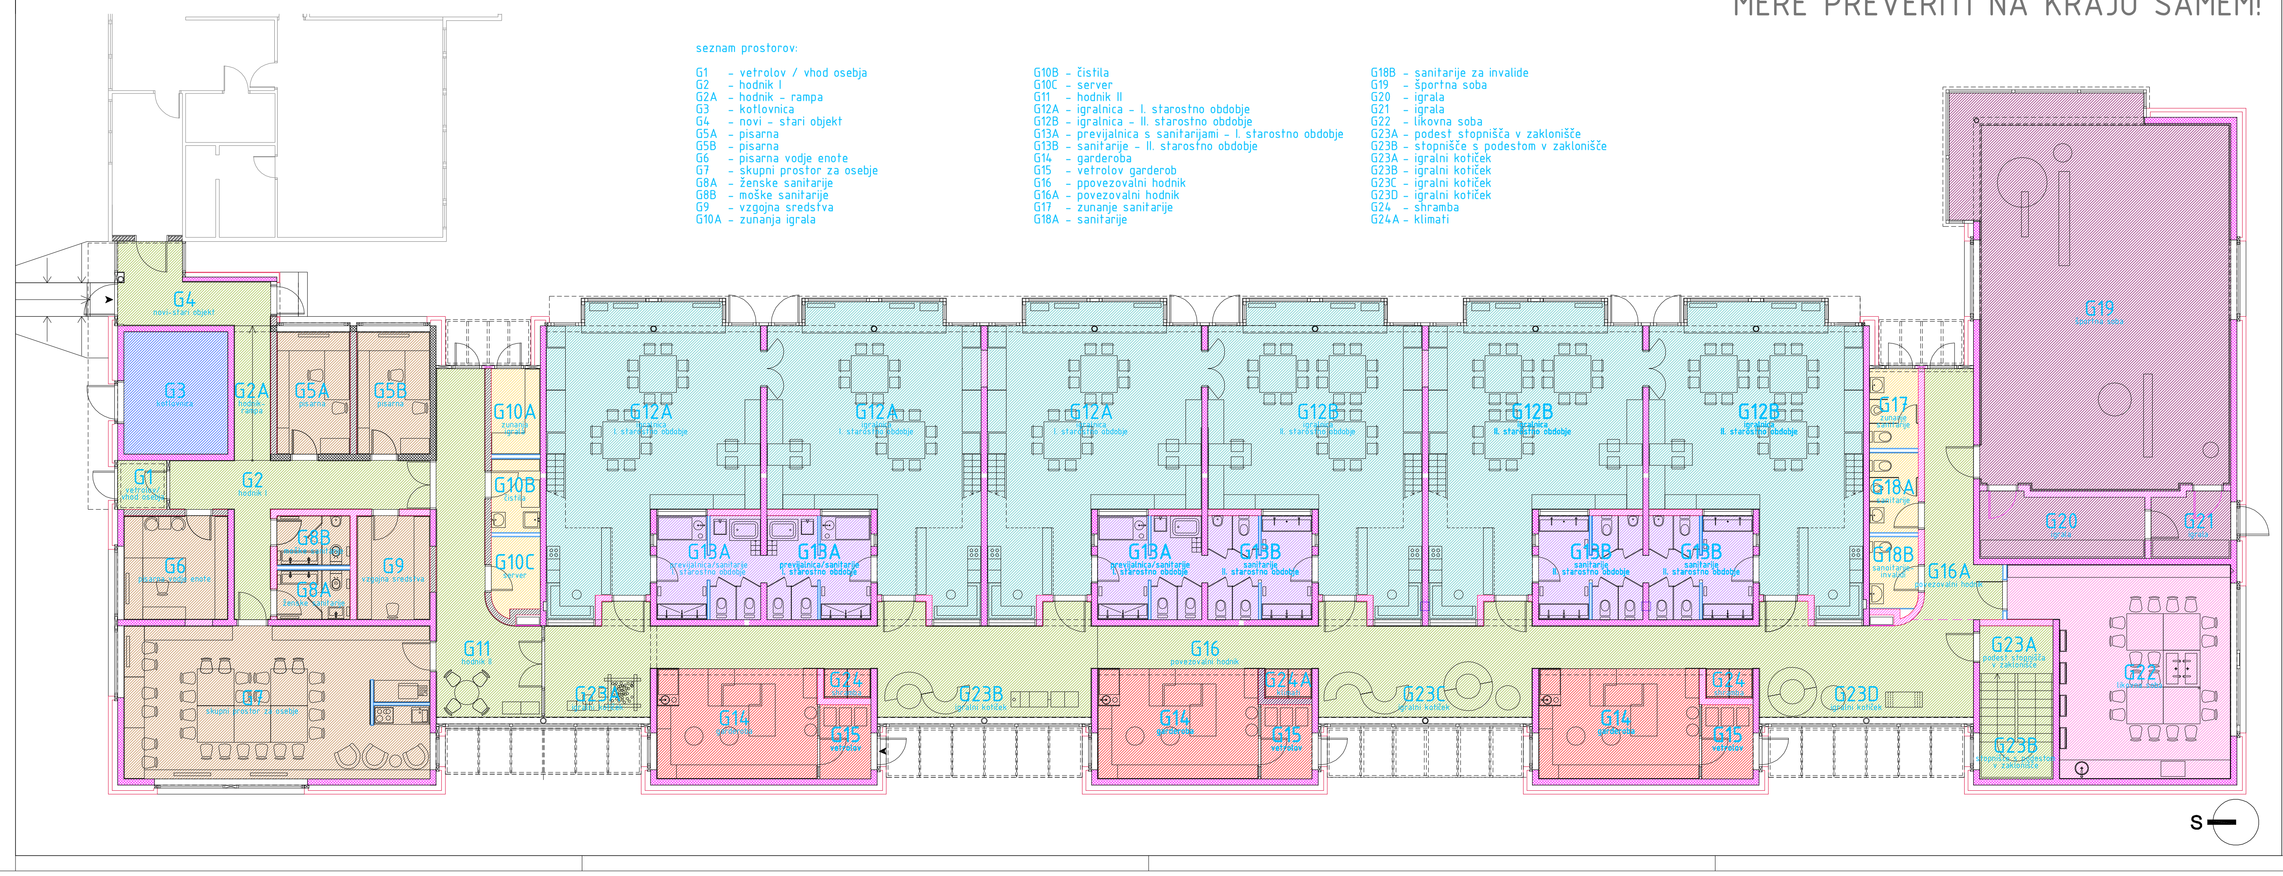

VRTEC ŠENTVID, dozidava k enoti Mravljinček

dispozicija opreme
M 1:100

Št.	Opis spremembe:	Datum:	Podpis:

MERE PREVERITI NA KRAJU SAMEM!

Arhé

Inženiring, consulting, zunanja trgovina, d.o.o., Židovska steza 4, 1000 Ljubljana
Identifikacijska številka podjetja pri IZS: 0246

Številka projekta:	85/2010
Naslov naročnika:	VRTEC ŠENTVID, Ul. pregnancev 6, 1000 Ljubljana
Vrsta objekta:	Vrtec Šentvid, dozidava k enoti Mravljinček
Mesto gradnje:	Ljubljana, Martinova pot 16
Vrsta projektne dokumentacije:	ARHITEKTURA - OPREMA PGD, PZI
Vrsta načrta:	OPREMA - dispozicija opreme
Odgovorni projektant: Indentifikacijska številka odgovornega vodje projekta: Datum podpisa:	B.Britiki, dia A - 0472 julij 2011 Podpis:
Odgovorni vodja projekta: Indentifikacijska številka odgovornega projektanta: Datum podpisa:	B.Britiki, dia A - 0472 julij 2011 Podpis:
Projektant:	Boris Britiki, udia, Sabina Lea Zohil, udia
Datum:	julij 2011 merilo: 1:100
Številka mape:	A1 Številka lista: 01