MERE PREVERITI NA KRAJU SAMEM!

paravan

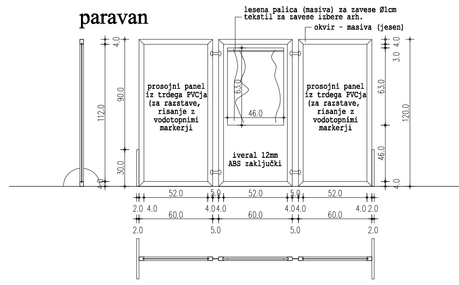

kuhinja

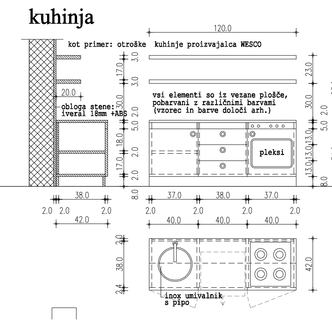

mizarski pult

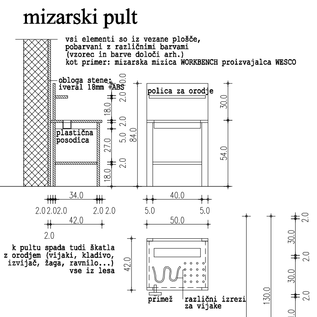

pogled A

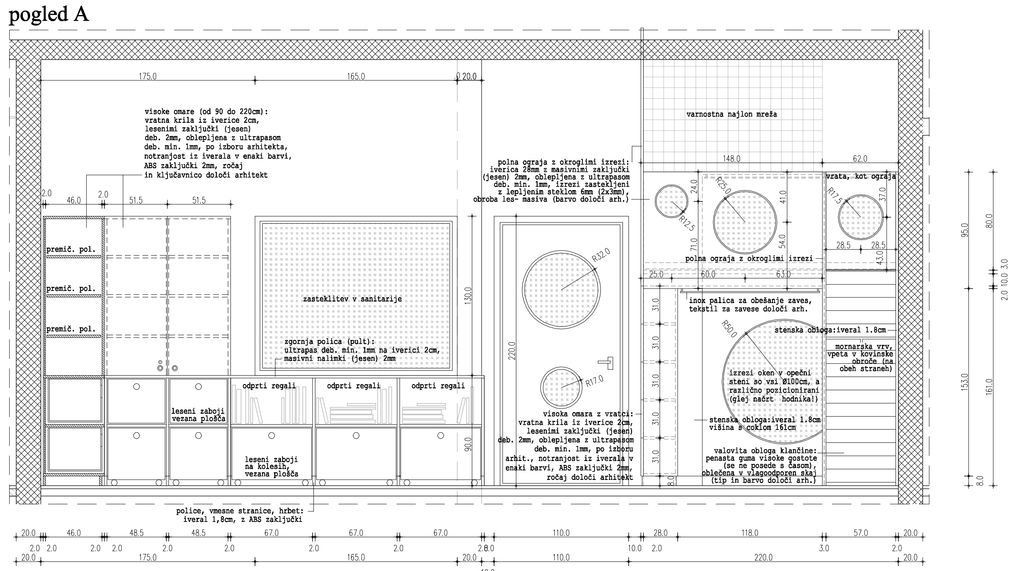

pogled B

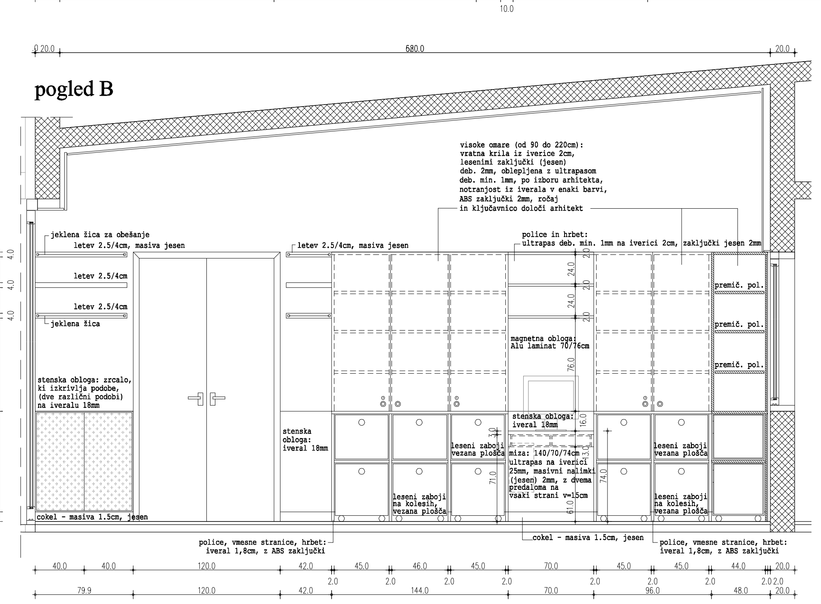

pogled C

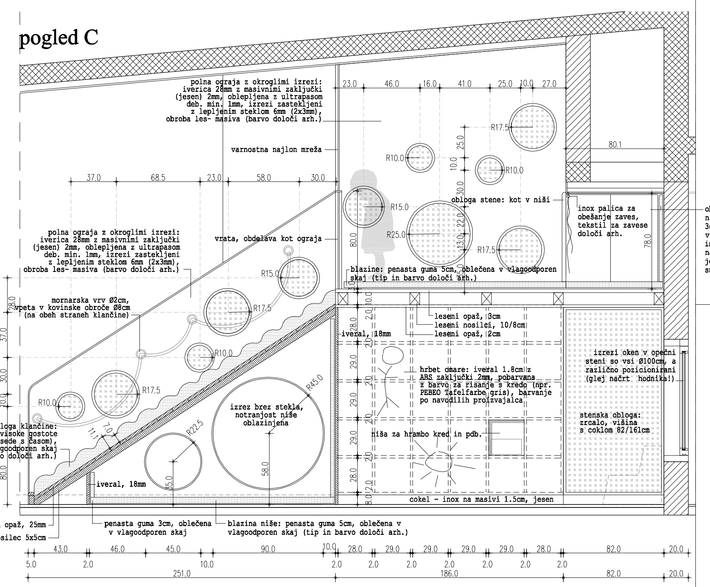

pogled D

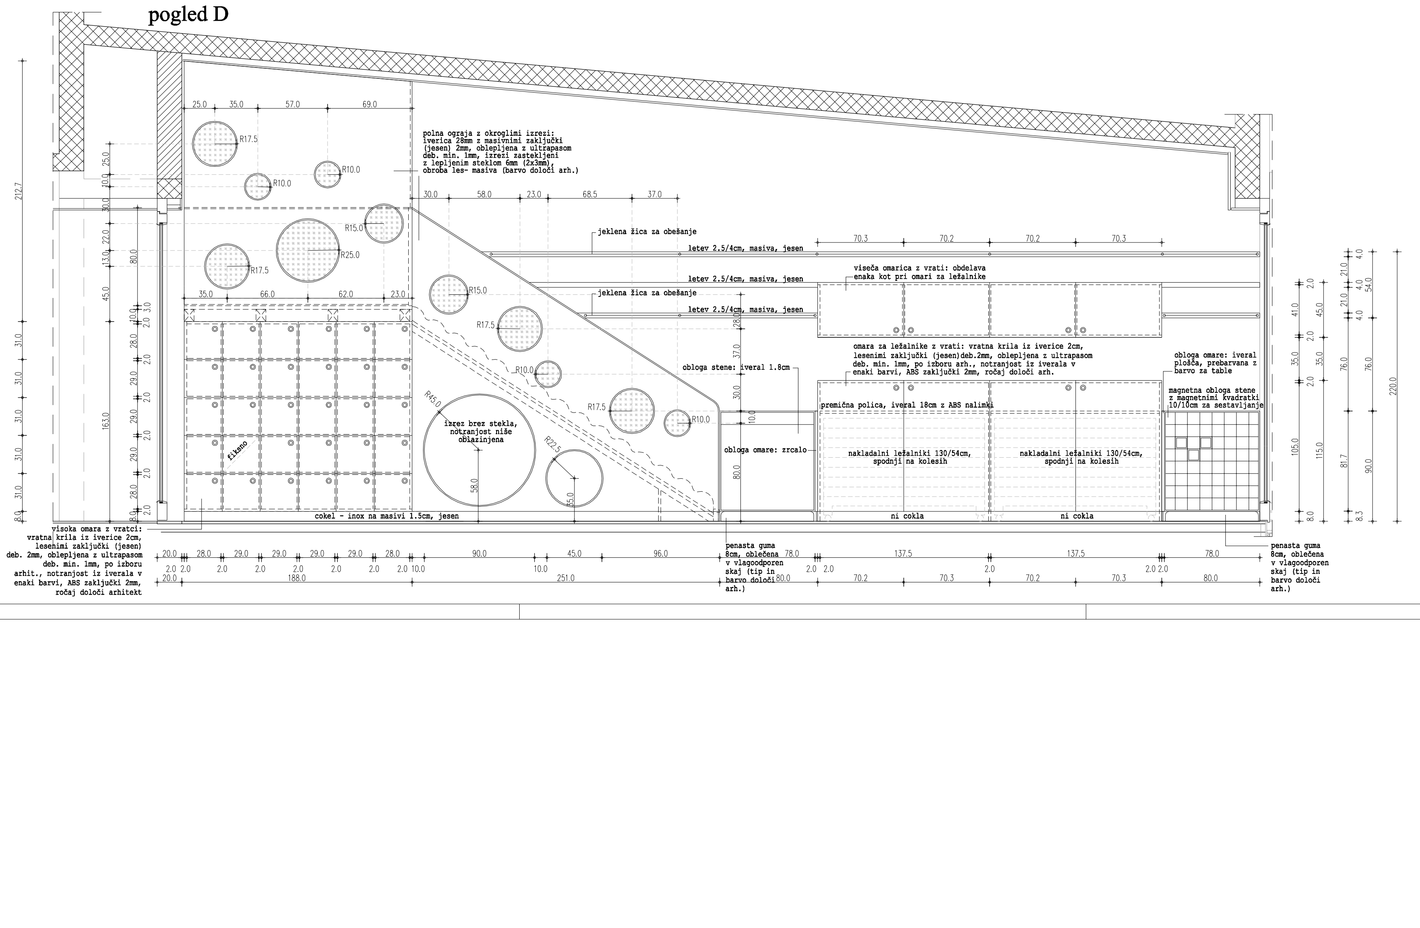

tloris igralnice I. starostnega obdobja

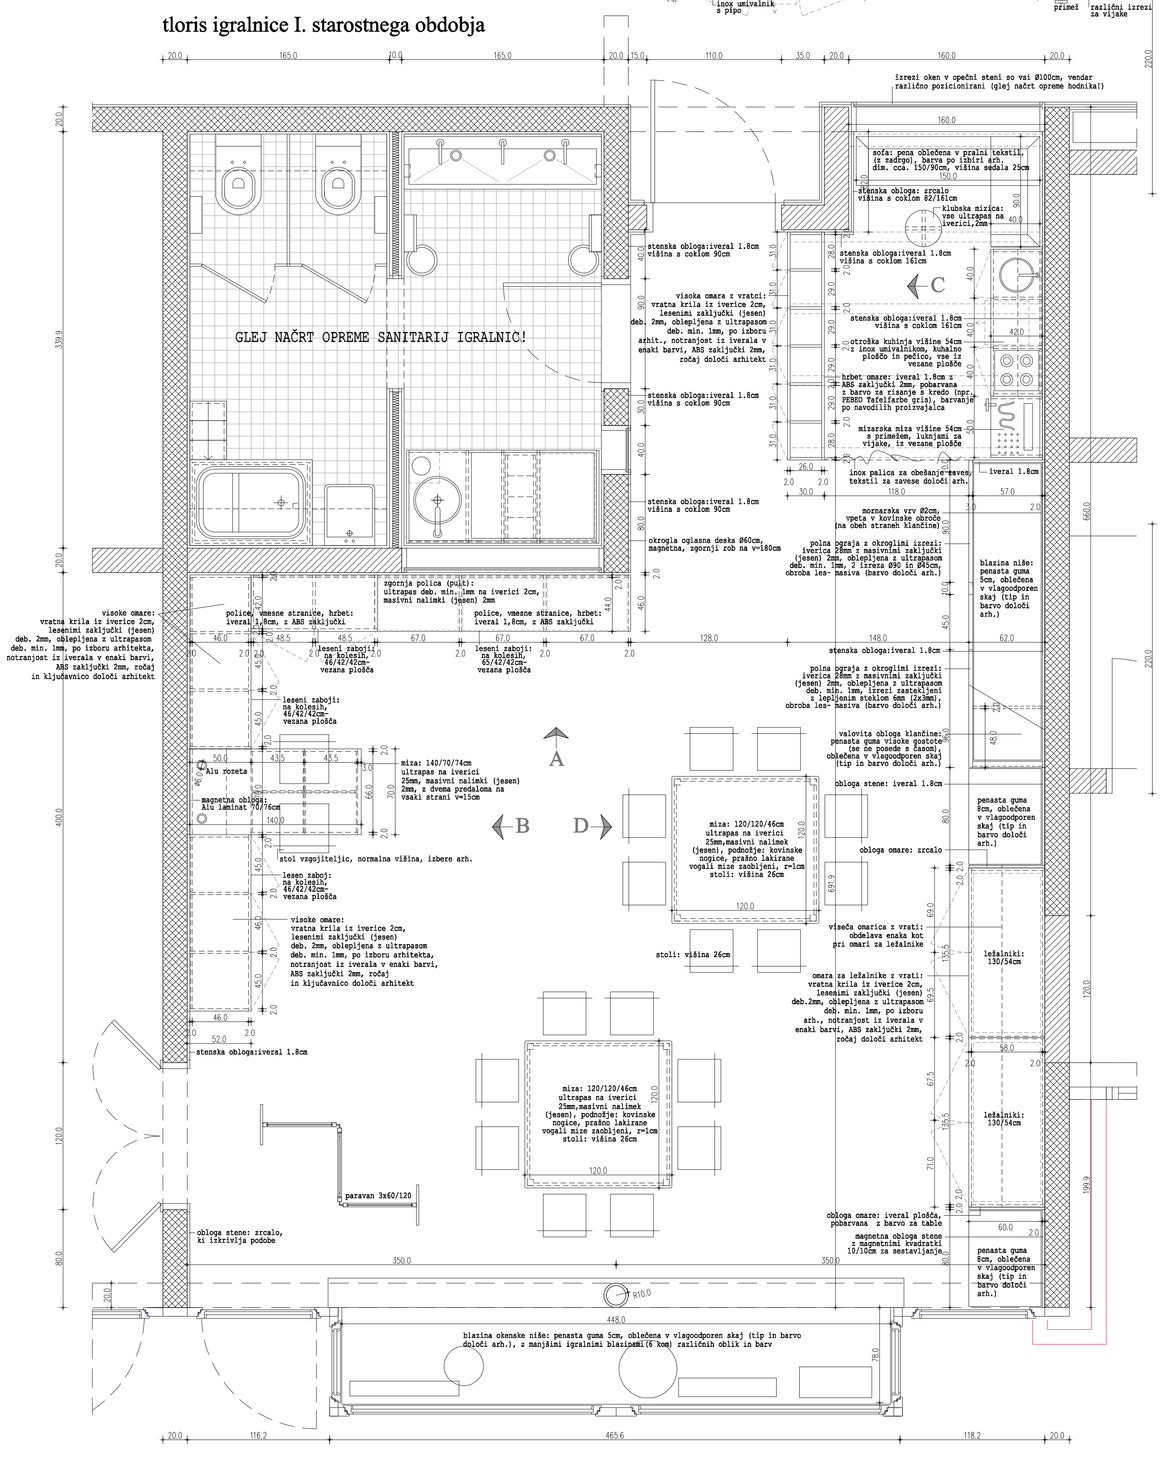

VRTEC ŠENTVID, dozidava k enoti Mravljinček
igralnica – I. starostna skupina (G12A)
M 1:25

Št.	Opis spremembe:	Datum:	Podpis:

MERE PREVERITI NA KRAJU SAMEM!

Arhé

Inženiring, consulting, zunanja trgovina, d.o.o., Židovska steza 4, 1000 Ljubljana
Identifikacijska številka podjetja pri IZS: 0246

Številka projekta:	85/2010
Naslov naročnika:	VRTEC ŠENTVID, Ul. pregancev 6, 1000 Ljubljana
Vrsta objekta:	Vrtec Šentvid, dozidava k enoti Mravljinček
Mesto gradnje:	Ljubljana, Martinova pot 16
Vrsta projekme dokumentacije:	ARHITEKTURA - OPREMA PGD, PZI
Vrsta načrta:	OPREMA - igralnica - I. starostna skupina (G12A)
Odgovorni projektant: B.Britški, dia Identifikacijska številka odgovornega vodje projekta: A - 0472 Datum podpisa: julij 2011	Podpis:
Odgovorni vodja projekta: B.Britški, dia Identifikacijska številka odgovornega projektanta: A - 0472 Datum podpisa: julij 2011	Podpis:
Projektnet:	Boris Britški, udia, Sabina Lex Zobil, udia
Datum: julij 2011	merilo: 1:25
Številka mape: A1	številka lista: 09