MERE PREVERITI NA KRAJU SAMEM!

paravan

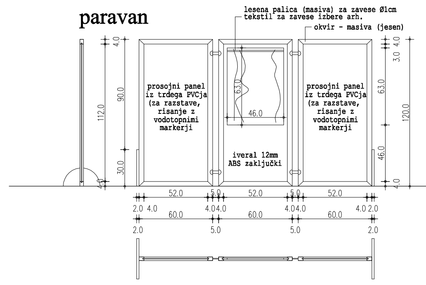

kuhinja

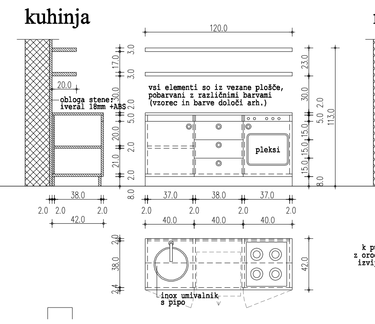

mizarski pult

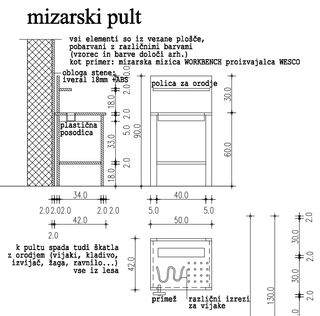

pogled A

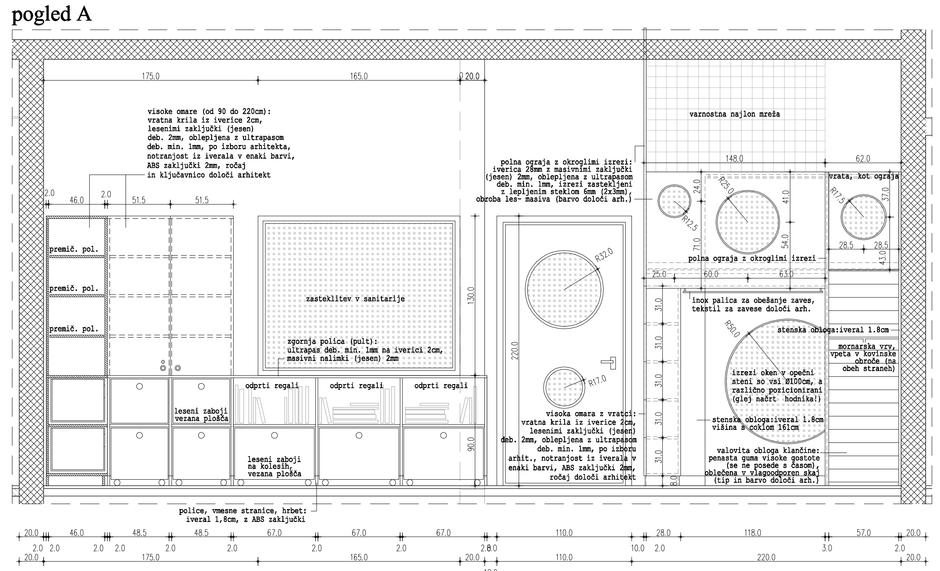

pogled B

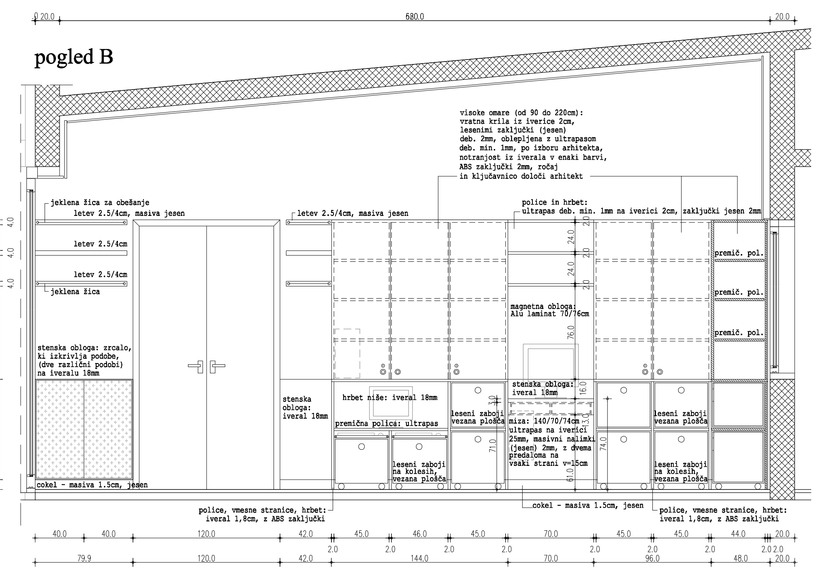

pogled C

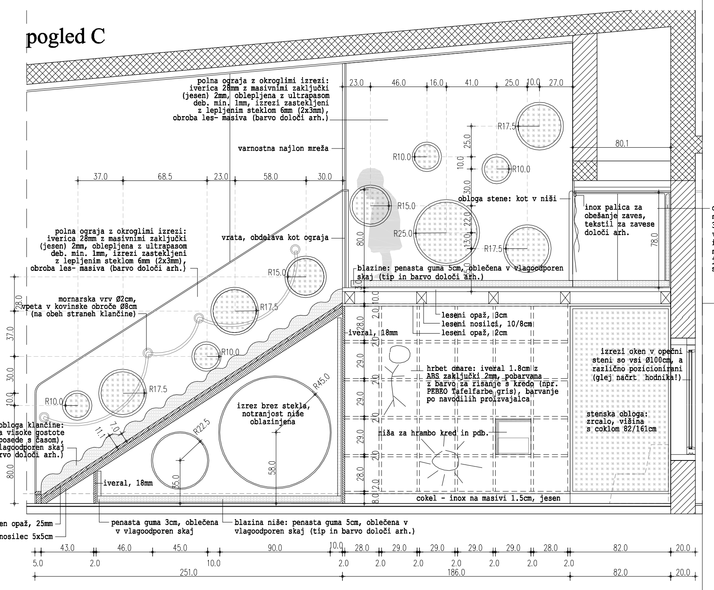

tloris igralnice II. starostnega obdobja

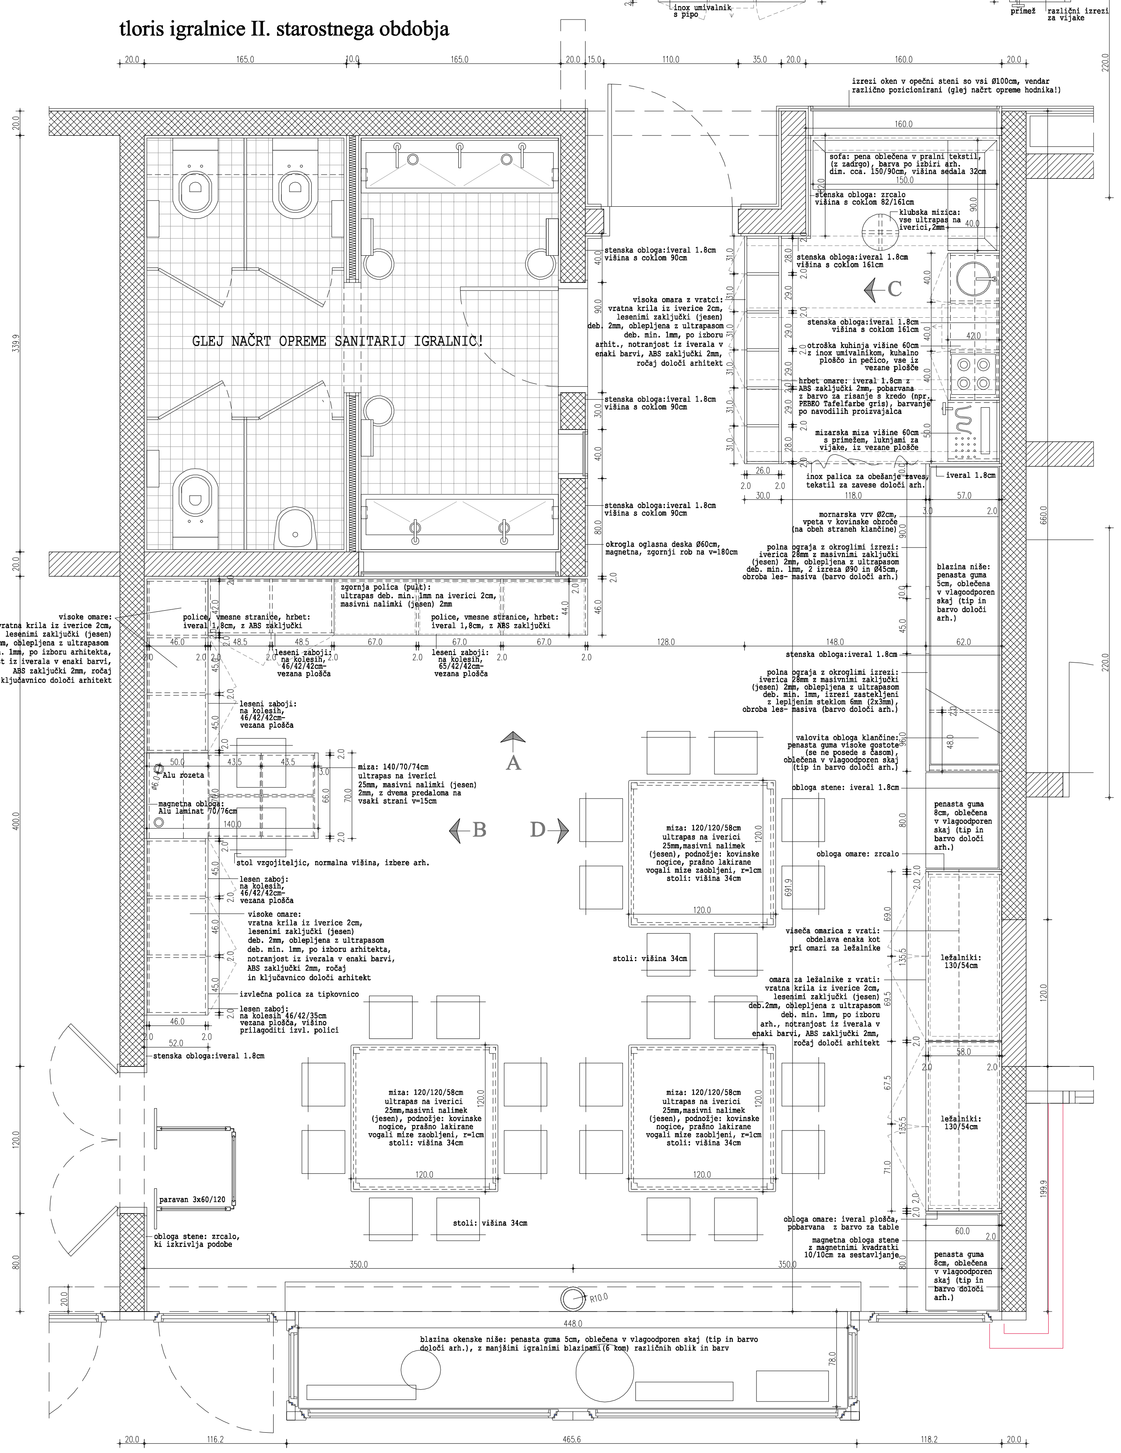

pogled D

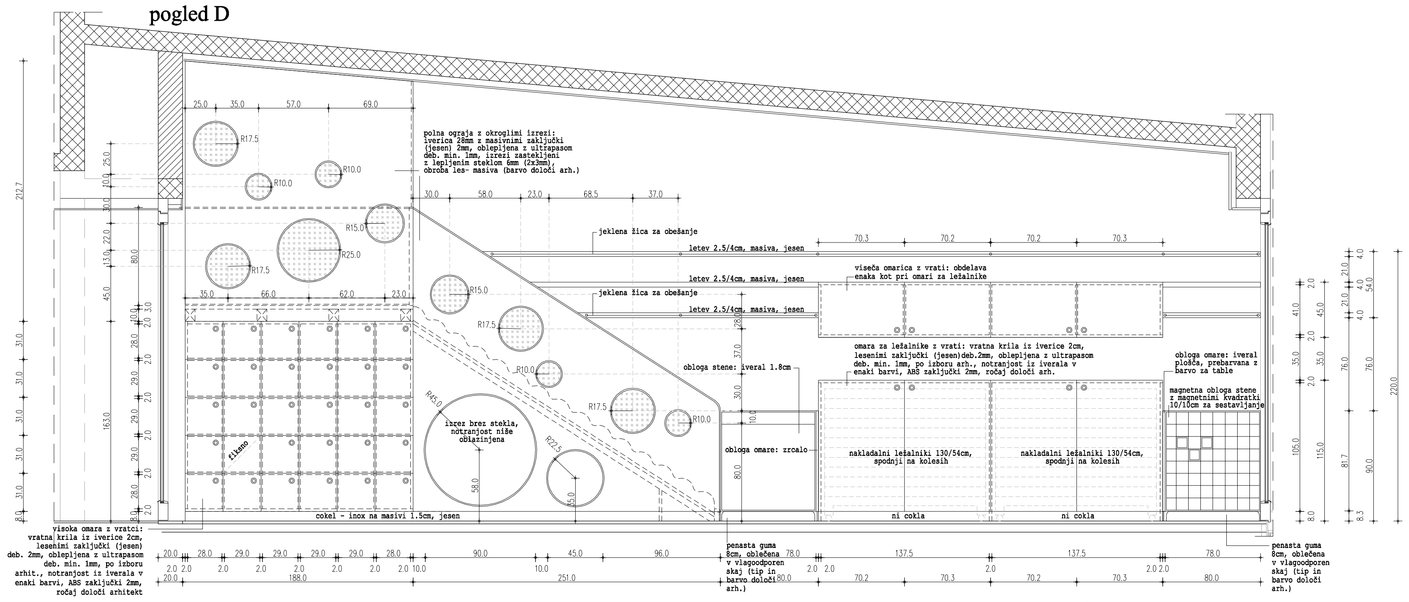

VRTEC ŠENTVID, dozidava k enoti Mravljinček igralnica – II. starostna skupina (G12B)
M 1:25

Št.	Opis spremembe:	Datum:	Podpis:

MERE PREVERITI NA KRAJU SAMEM!

Arhé

Inženiring, consulting, zunanja trgovina, d.o.o., Židovska stena 4, 1000 Ljubljana
Identifikacijska številka podjetja pri IZS: 0246

Številka projekta:	85/2010
Naslov naročnika:	VRTEC ŠENTVID, Ul. pregnancev 6, 1000 Ljubljana
Vrsta objekta:	Vrtec Šentvid, dozidava k enoti Mravljinček
Mesto gradnje:	Ljubljana, Martinova pot 16
Vrsta projektne dokumentacije:	ARHITEKTURA - OPREMA PGD, PZI
Vrsta načrta:	OPREMA - igralnica - II. starostna skupina (G12B)
Odgovorni projektant: Identifikacijska številka odgovornega vodje projekta: Datum podpisa:	B.Briški, dia A - 0472 julij 2011 Podpis:
Odgovorni vodja projekta: Identifikacijska številka odgovornega projektanta: Datum podpisa:	B.Briški, dia A - 0472 julij 2011 Podpis:
Projektant:	Boris Briški, udia, Sabina Lea Zohil, udia
Datum:	julij 2011 merilo: 1:25
Številka mape:	A1 številka lista: 10