

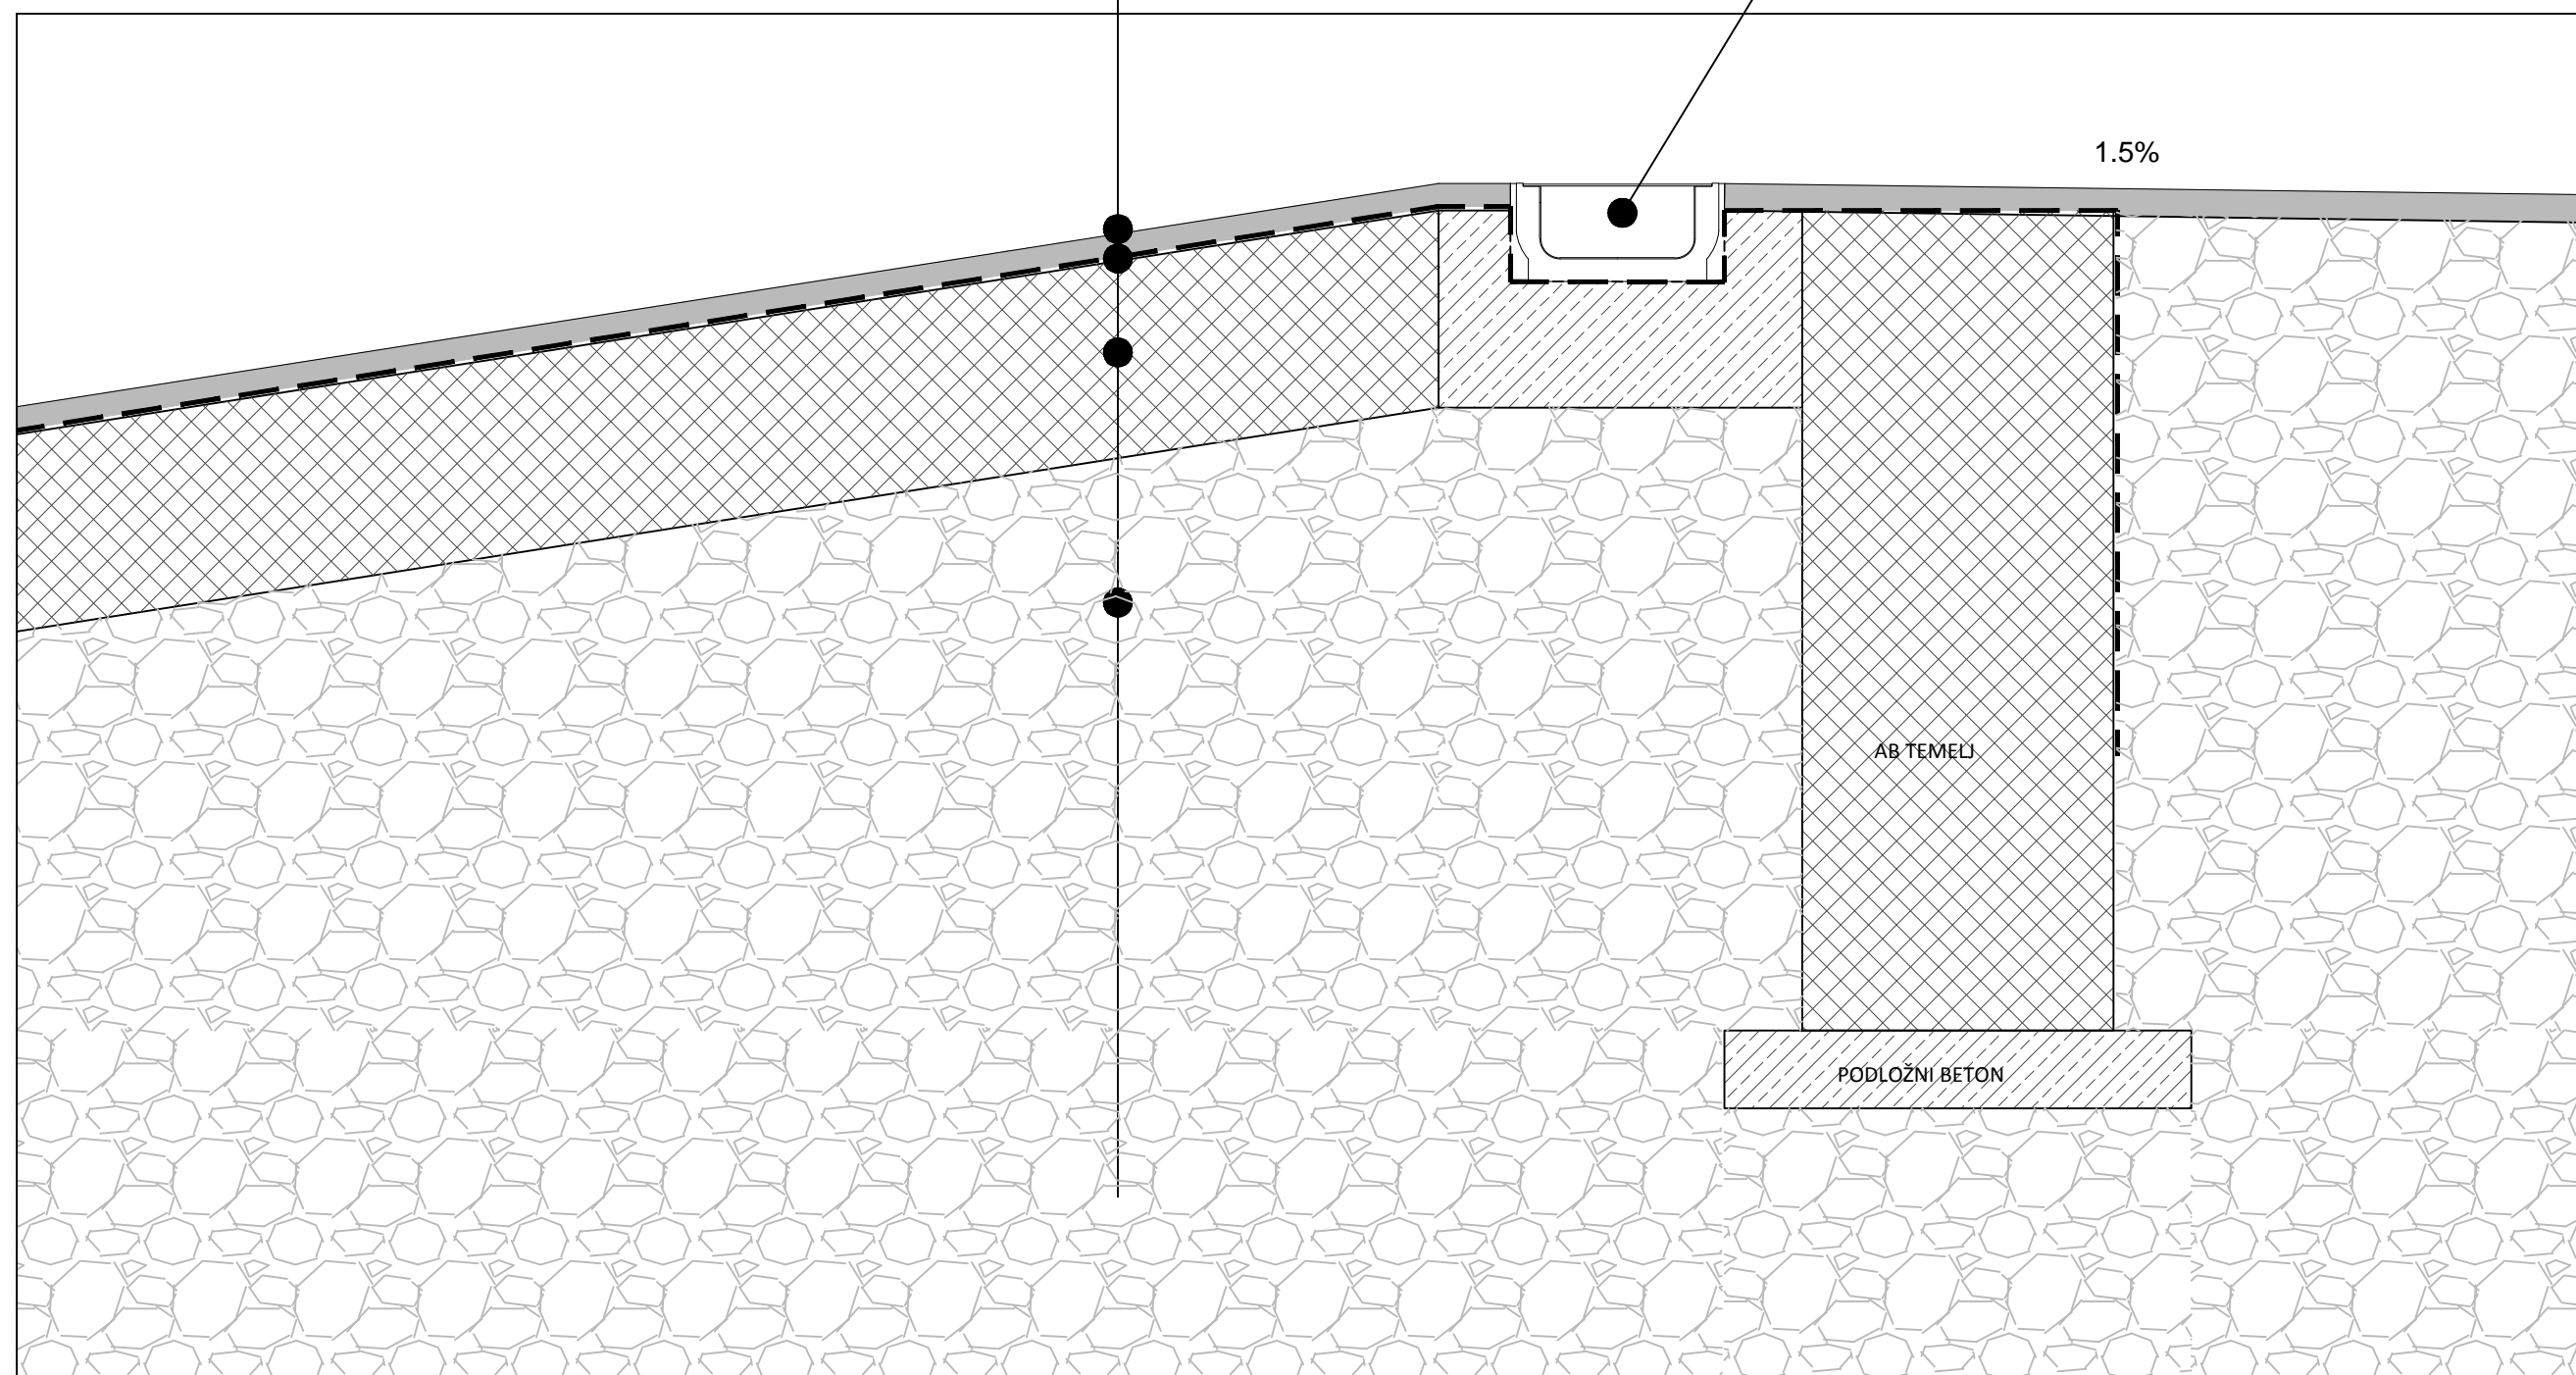
SESTAVA TLAKA NA VSTOPNI RAMPI

- | | |
|-------------------------------|--------------|
| 1. ASFALT; | 3,0 - 7,0 cm |
| 2. BITUMENSKI VARILNI TRAK 1x | 0,5 cm |
| 3. HLADNI BITUMENSKI PREMAZ | |
| 4. AB PLOŠČA | 15,0 cm |
| 5. NASUTJE | 30,0 cm |

DETAJL NA VRHU VSTOPNE RAMPE

OBJEKT F3 ZELENA JAMA

D1

kanaleta na vrhu vstopne rampe
sistemske kanalete Hauraton širine 15 cm

1.5%

AB TEMELJ

PODLOŽNI BETON

EUROTEHNIK, komunalni inženiring d.o.o
Litijaska cesta 152, 1000 Ljubljanaobjekt
ZELENA JAMA OBJEKT F3, sanacija garažeinvestitor
STANOVANJSKI SKLAD MOLprojektant
KATJA ARNEJŠEK u.d.i.a.merilo
1:10načrt/risba
SANACIJA GARAŽE
detajl D1