


DETAJL PRI GARAŽNIH VRATIH VSTOPNE RAMPE
OBJEKT F3 ZELENA JAMA
D2

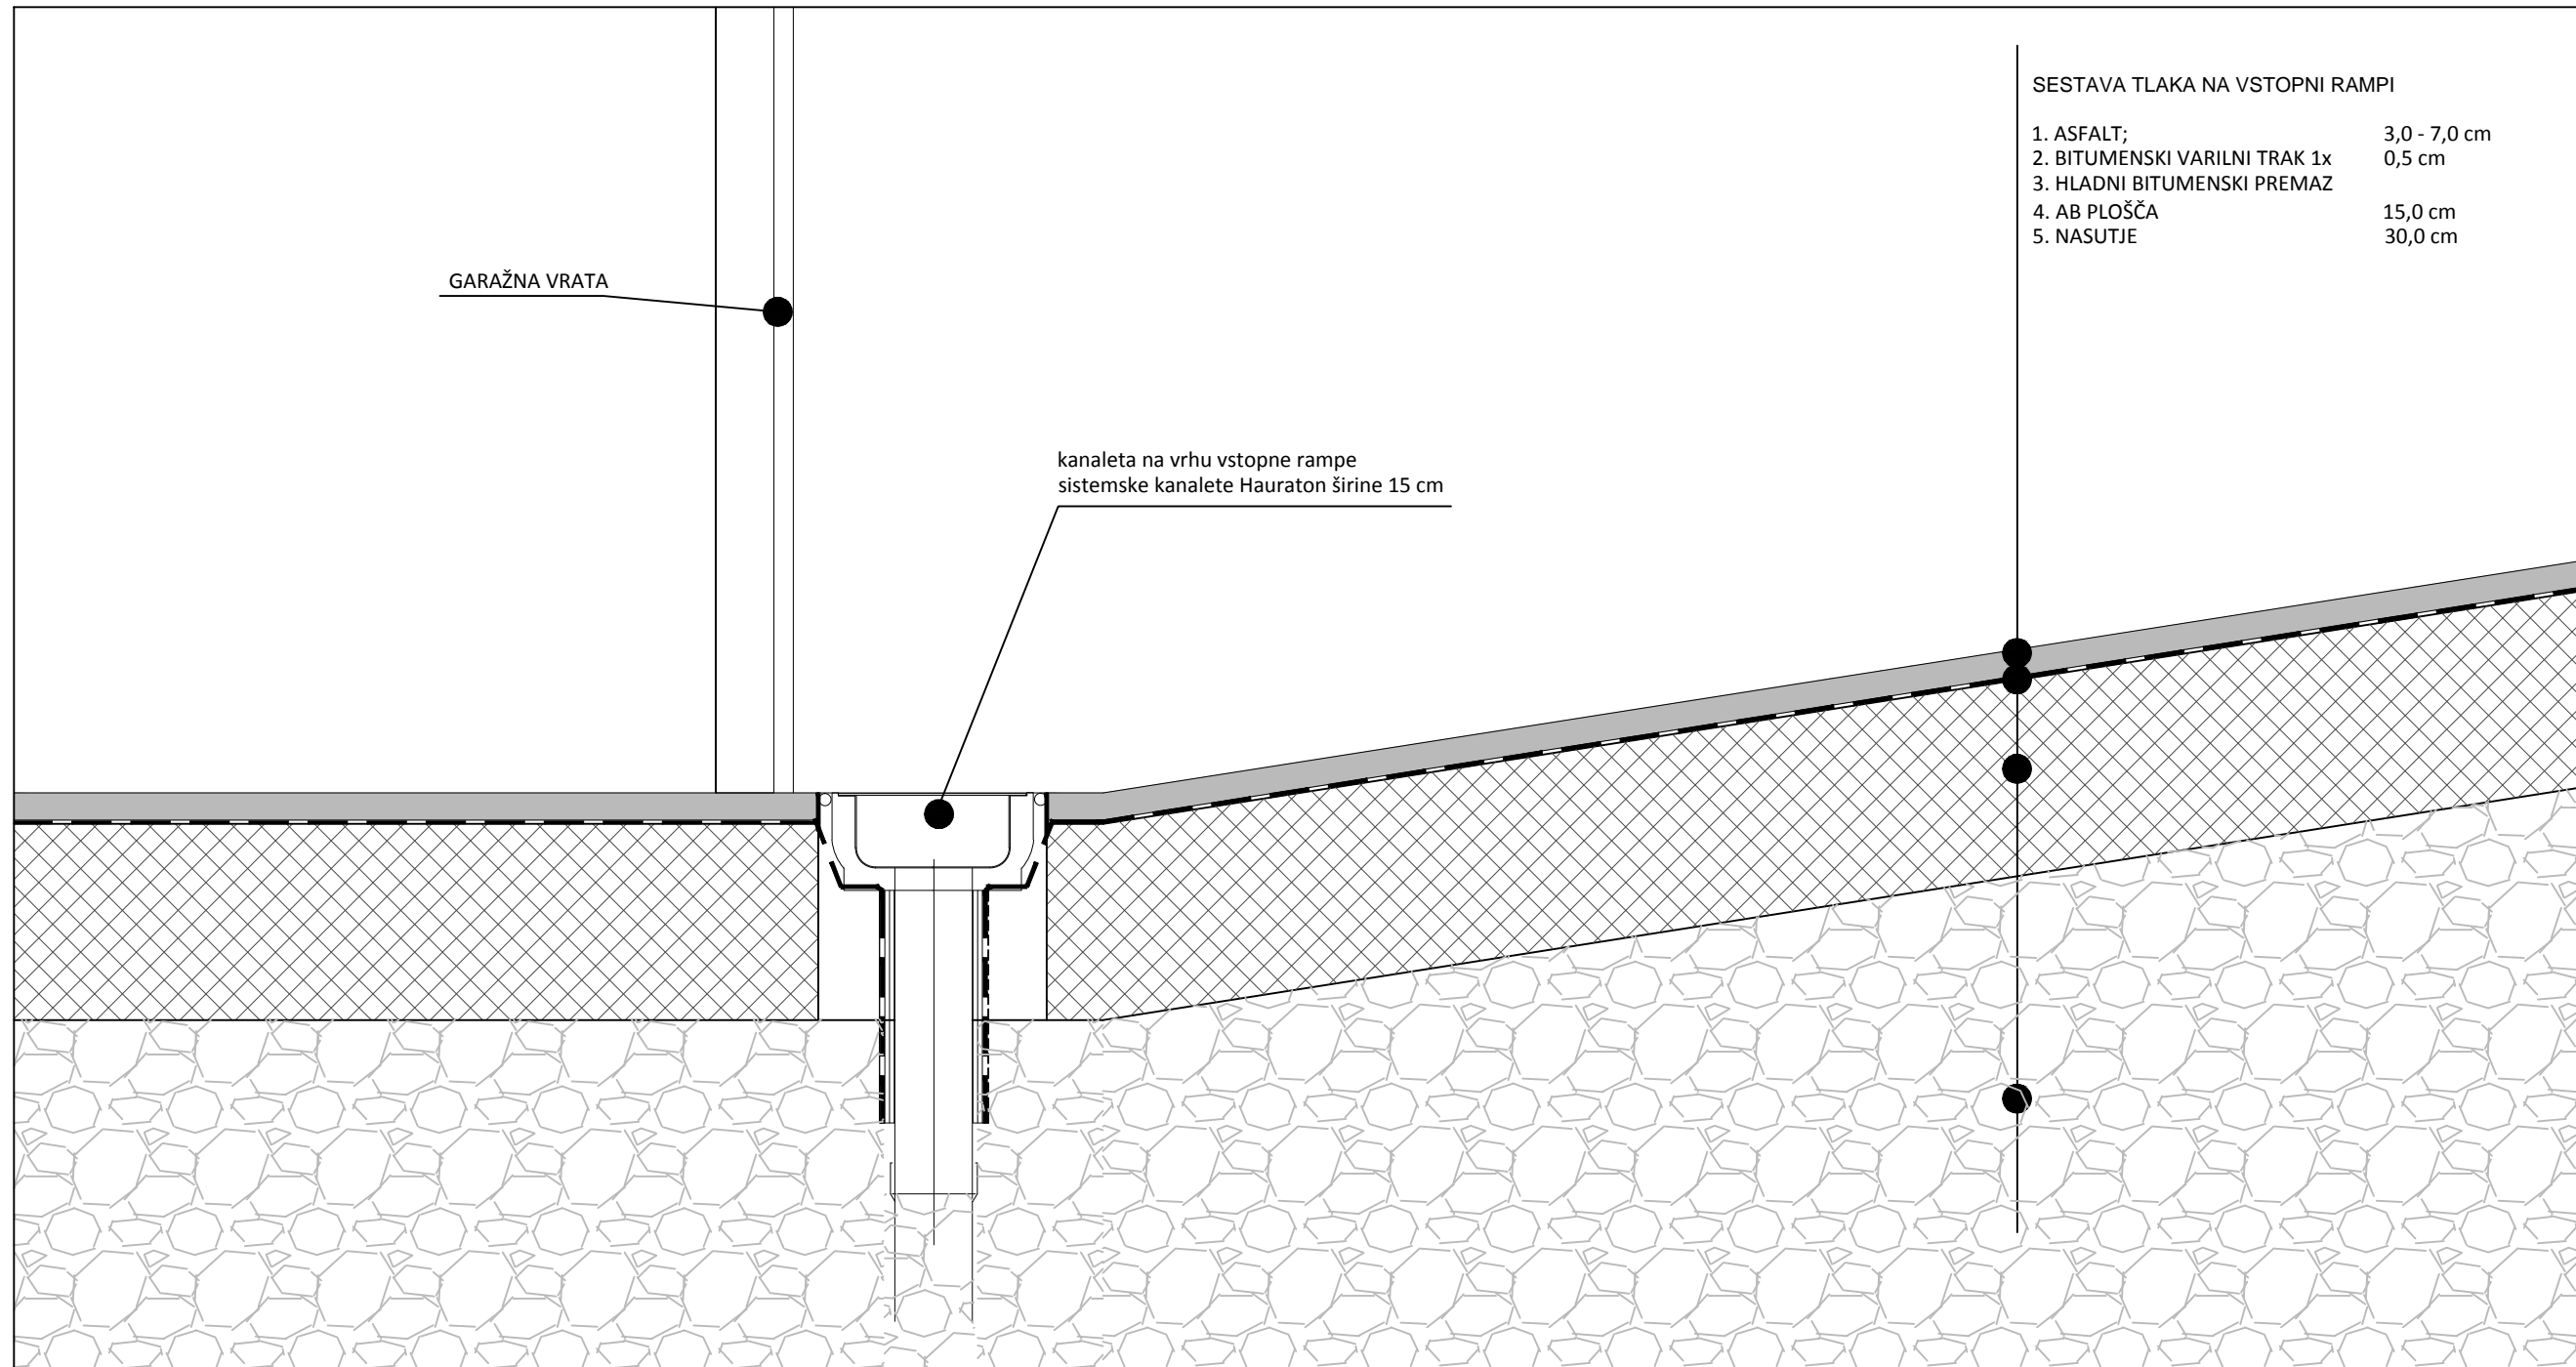

EUROTEHNIK, komunalni inženiring d.o.o Litijaska cesta 152, 1000 Ljubljana
objekt ZELENA JAMA OBJEKT F3, sanacija garaže
investitor STANOVANJSKI SKLAD MOL
projektant KATJA ARNEJŠEK u.d.i.a.
merilo 1:10
načrt/risba SANACIJA GARAŽE detajl D2