


detajl parapeta - atike
 OBJEKT F3 ZELENA JAMA
D2

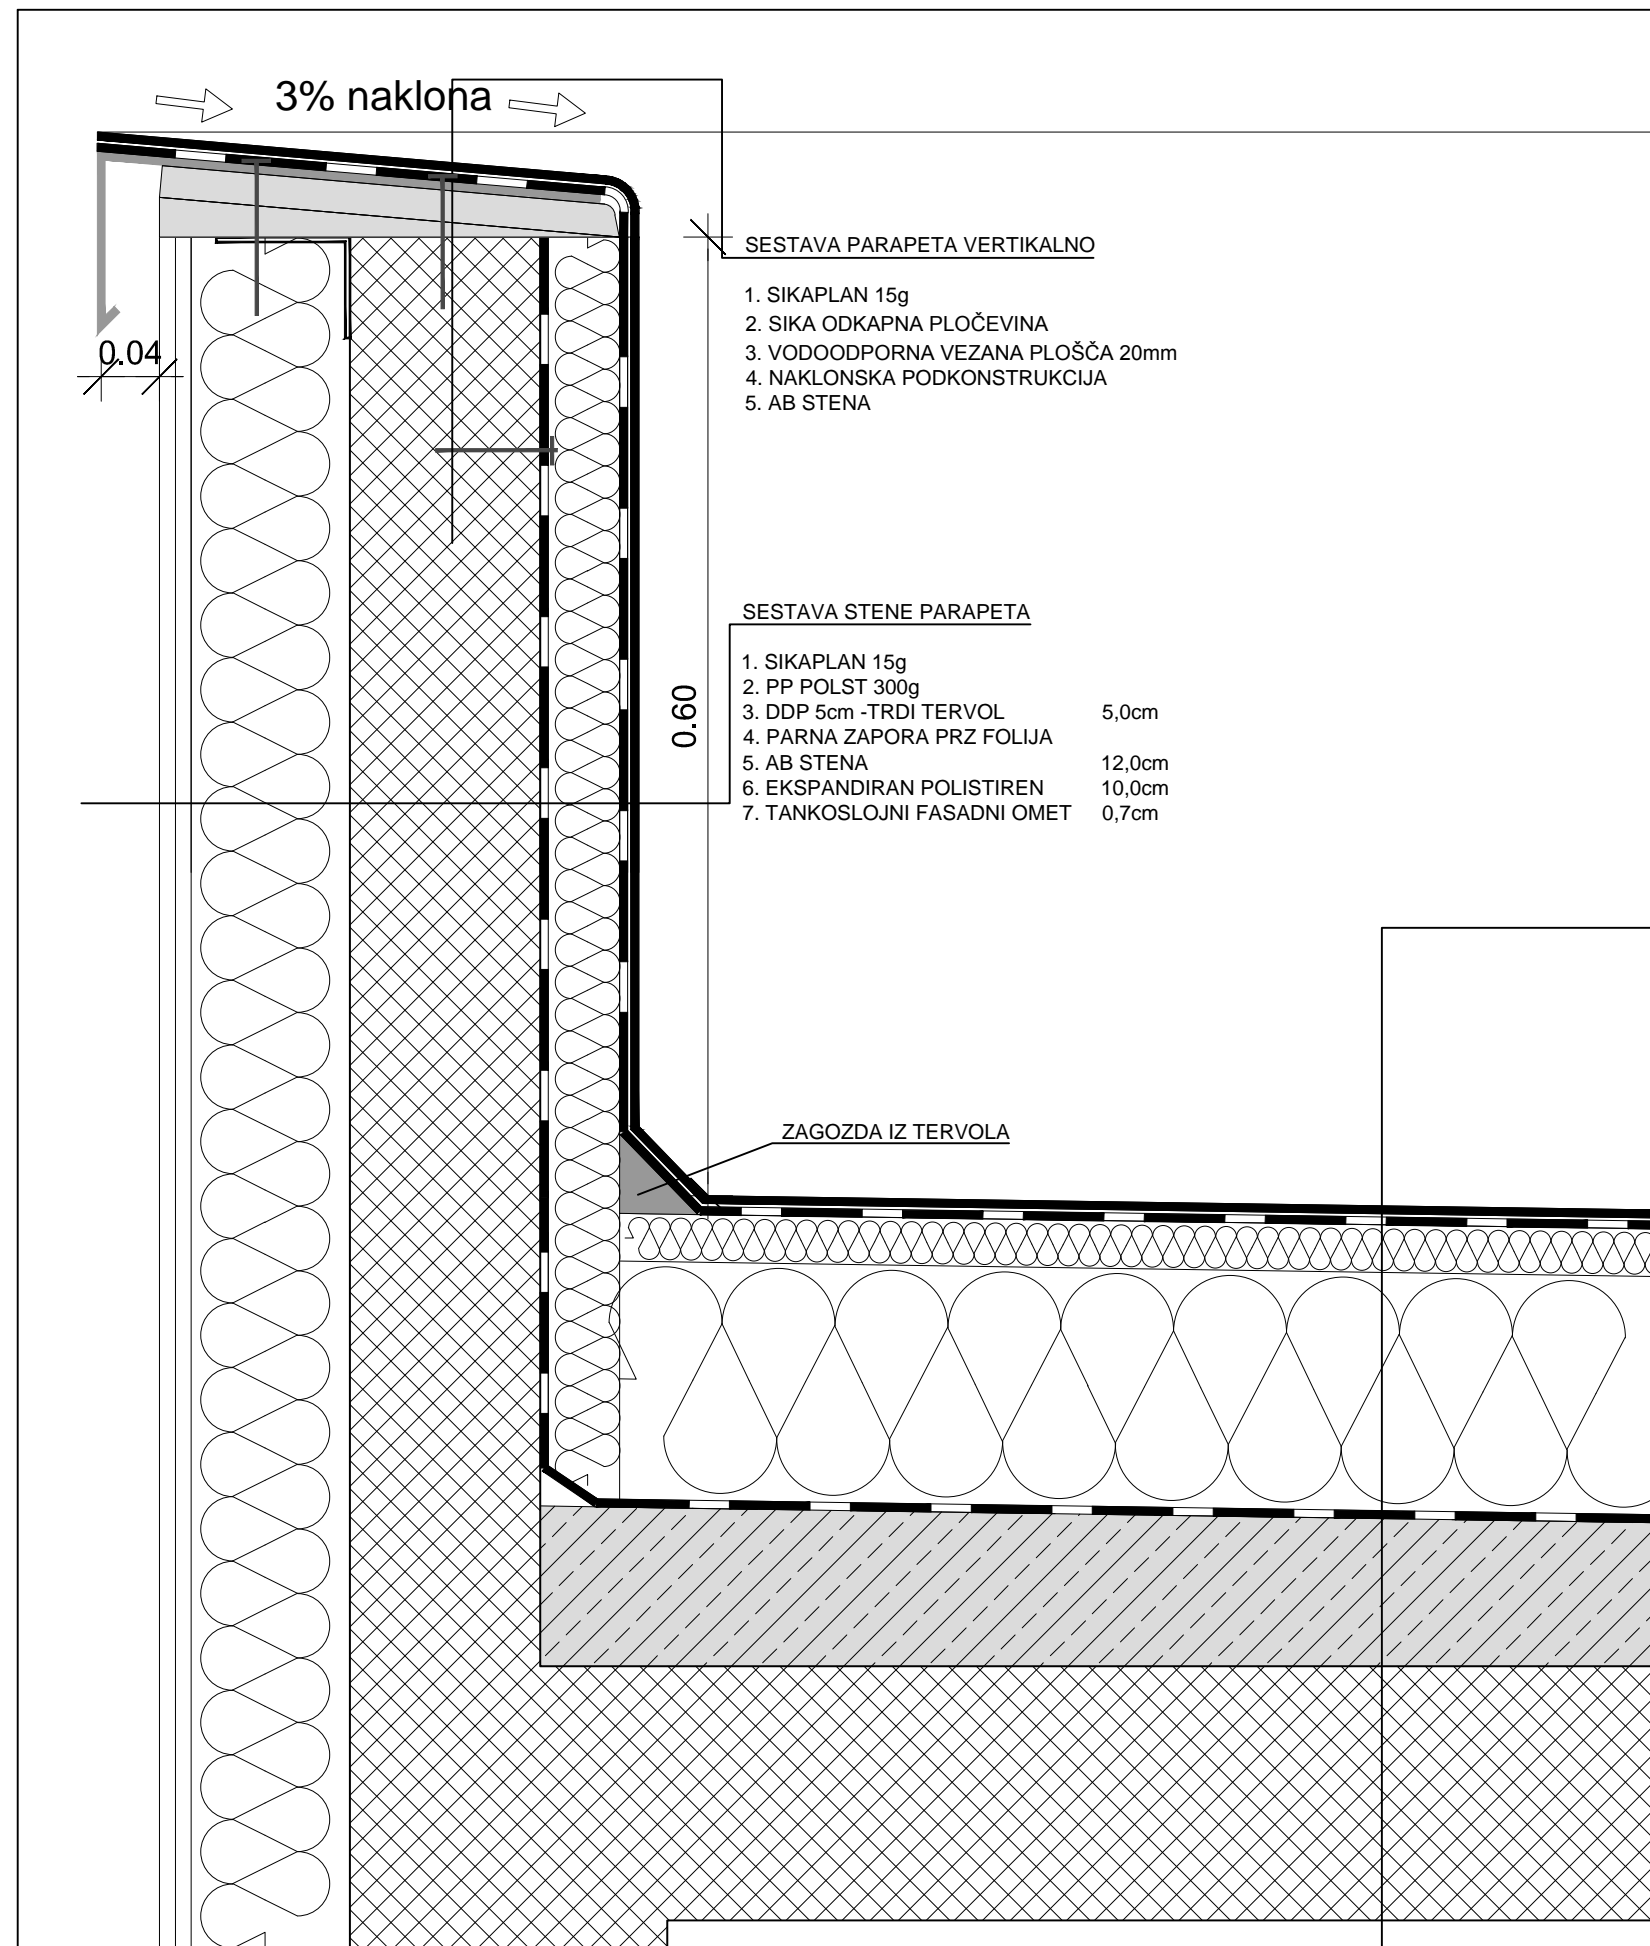

SESTAVA PARAPETA VERTIKALNO

1. SIKAPLAN 15g
2. SIKA ODKAPNA PLOČEVINA
3. VODOODPORNNA VEZANA PLOŠČA 20mm
4. NAKLONSKA PODKONSTRUKCIJA
5. AB STENA

SESTAVA STENE PARAPETA

- | | |
|-----------------------------|--------|
| 1. SIKAPLAN 15g | |
| 2. PP POLST 300g | |
| 3. DDP 5cm -TRDI TERVOL | 5,0cm |
| 4. PARNA ZAPORA PRZ FOLIJA | |
| 5. AB STENA | 12,0cm |
| 6. EKSPANDIRAN POLISTIREN | 10,0cm |
| 7. TANKOSLOJNI FASADNI OMET | 0,7cm |

SESTAVA NEPOHODNA RAVNA STREHA

- | | |
|--|------------|
| 1. SIKAPLAN 15g | |
| 2. PP POLST 300g POLOŽEN NA STARO FOLIJO | |
| 3. TOPLOTNA IZOLACIJA, XPS | 3cm |
| 4. TRDI TERVOL DDP | 14cm |
| 5. PARNA ZAPORA PE FOLIJA | |
| 6. NAKLONSKI BETON 1.5% | 4,0-15,0cm |
| 7. AB PLOŠČA | 16,0cm |

EUROTEHNIK, komunalni inženiring d.o.o Litijaska cesta 152, 1000 Ljubljana	
objekt	ZELENA JAMA OBJEKT F3, sanacija strehe
investitor	STANOVANJSKI SKLAD MOL
projektant	KATJA ARNEJŠEK u.d.i.a.
merilo	1:5
načrt/risba	SANACIJA STREHE detajl parapeta - atike