


# detajl stika parapeta in tlaka strehe

OBJEKT F3 ZELENA JAMA

## D3

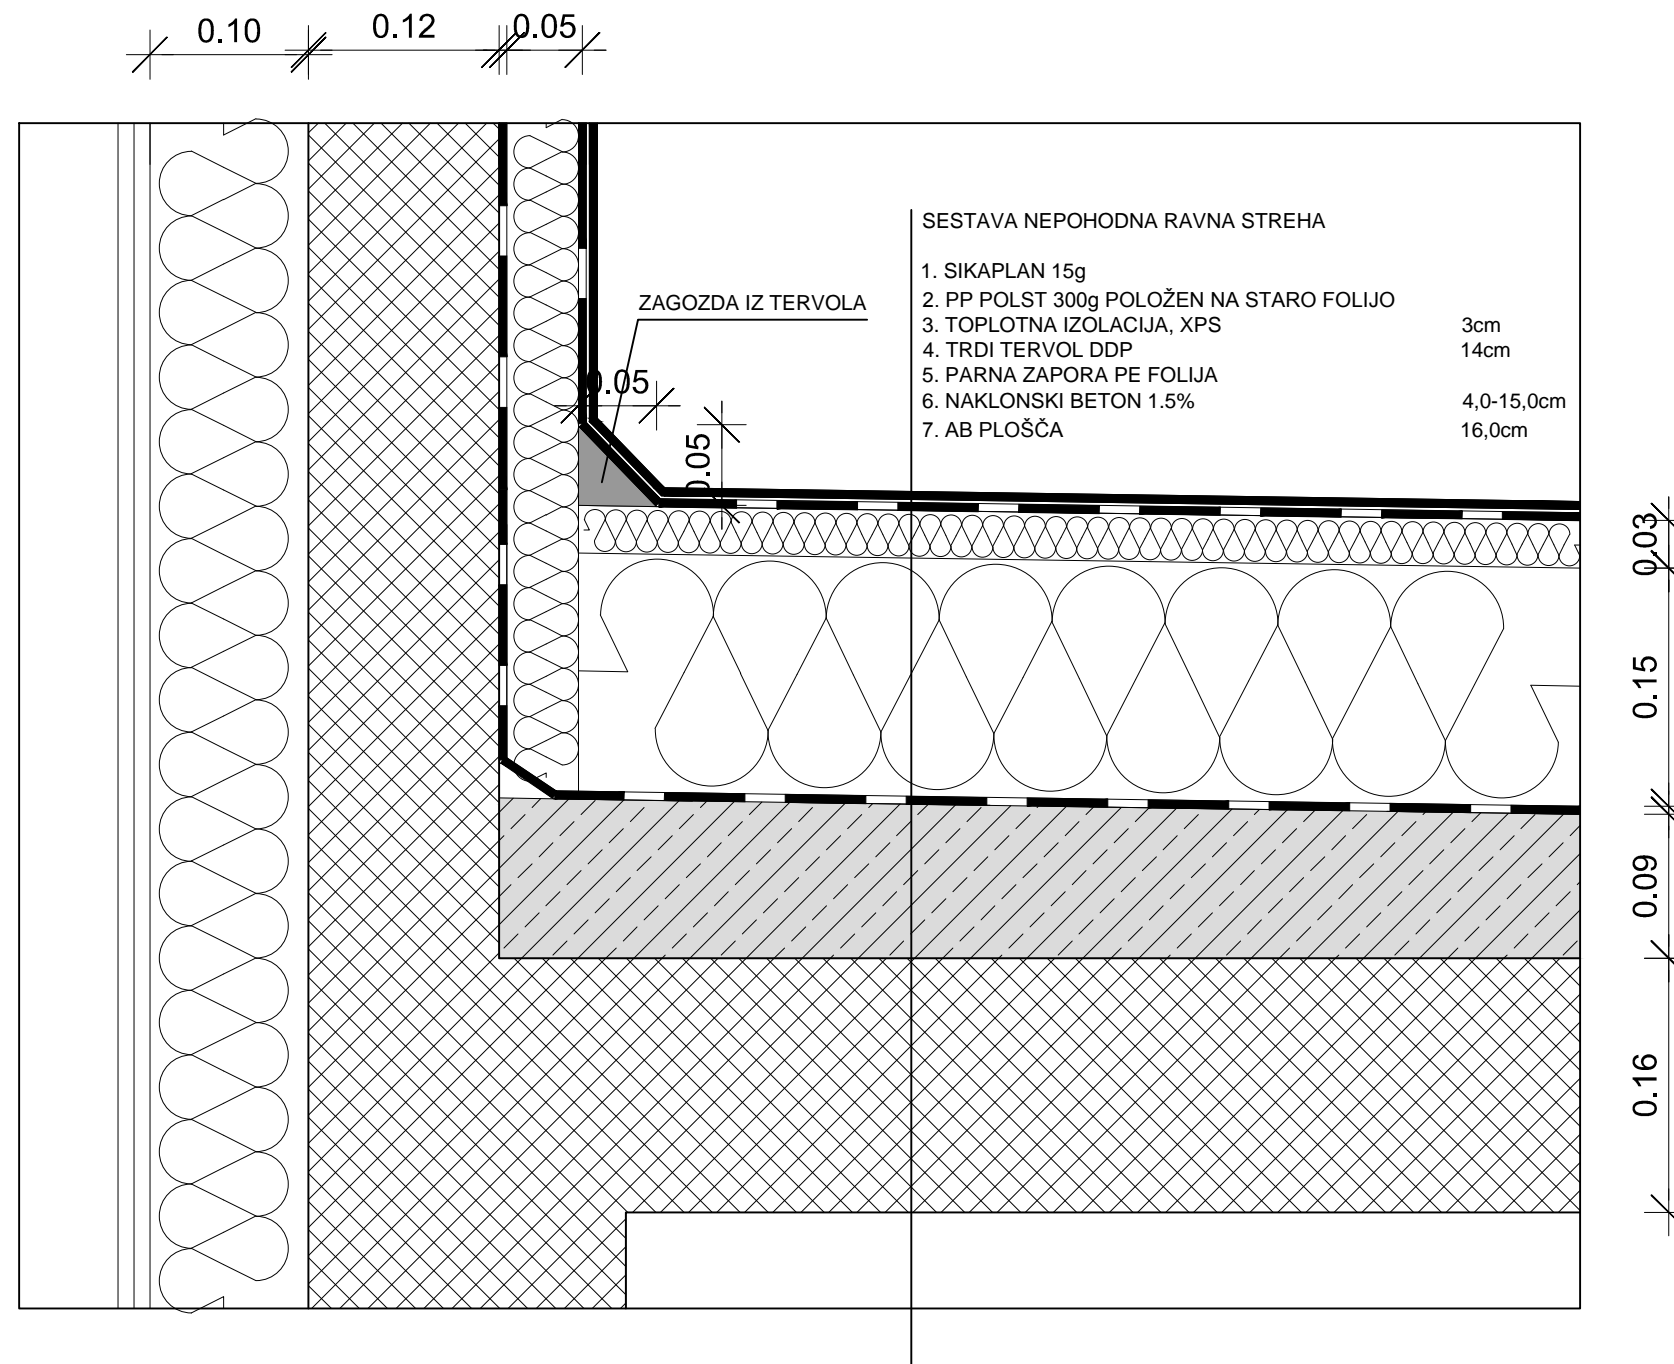

EUROTEHNIK, komunalni inženiring d.o.o Litijaska cesta 152, 1000 Ljubljana	
objekt	ZELENA JAMA OBJEKT F3, sanacija strehe
investitor	STANOVANJSKI SKLAD MOL
projektant	KATJA ARNEJŠEK u.d.i.a.
merilo	1:5
načrt/risba	SANACIJA STREHE detajl stika parapeta in tlaka strehe