


detajl sestava strehe
OBJEKT F3 ZELENA JAMA
D6

SESTAVA NEPOHODNA RAVNA STREHA

- | | |
|--|------------|
| 1. SIKAPLAN 15g | |
| 2. PP POLST 300g POLOŽEN NA STARO FOLIJO | |
| 3. TOPLOTNA IZOLACIJA, XPS | 3cm |
| 4. TRDI TERVOL DDP | 14cm |
| 5. PARNA ZAPORA PE FOLIJA | |
| 6. NAKLONSKI BETON 1.5% | 4,0-15,0cm |
| 7. AB PLOŠČA | 16,0cm |

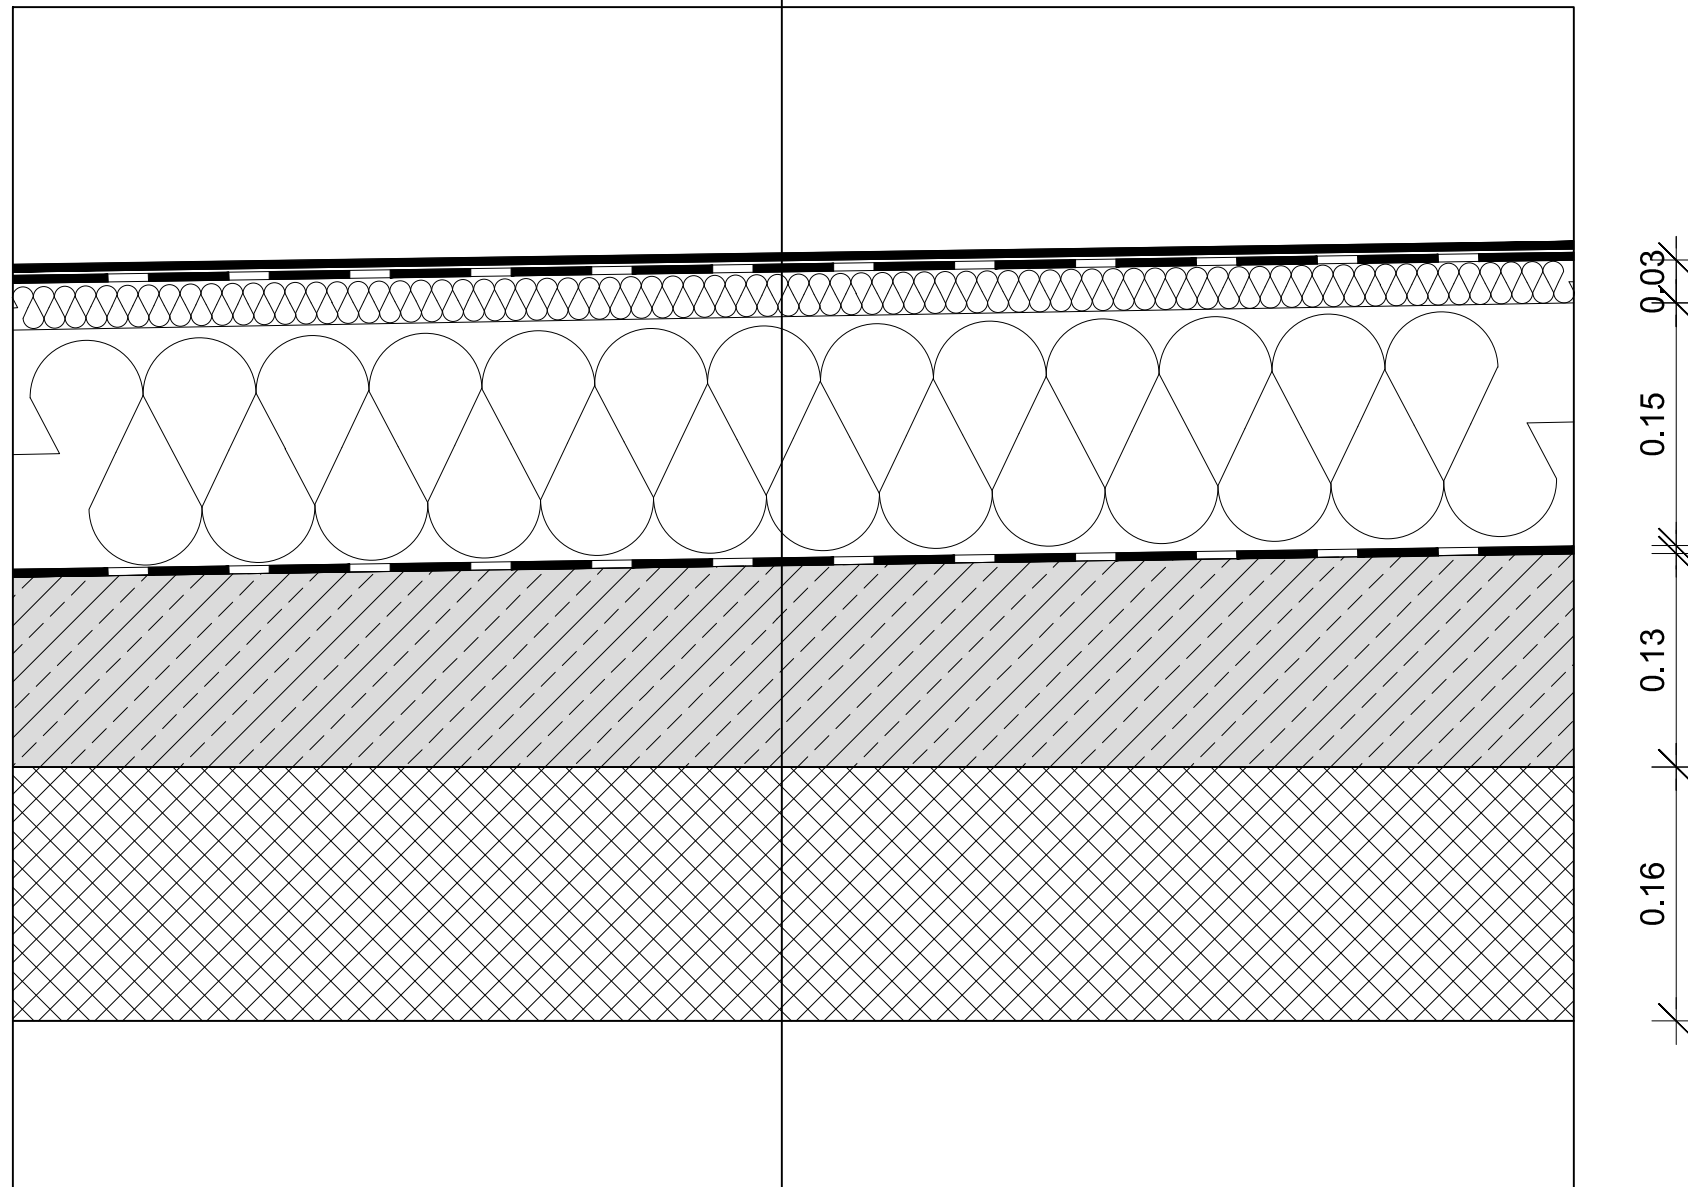

EUROTEHNIK, komunalni inženiring d.o.o Litijaska cesta 152, 1000 Ljubljana
objekt ZELENA JAMA OBJEKT F3, sanacija strehe
investitor STANOVANJSKI SKLAD MOL
projektant KATJA ARNEJŠEK u.d.i.a.
merilo 1:5
načrt/risba SANACIJA STREHE detajl sestava strehe