


SESTAVA NEPOHODNA RAVNA STREHA

- | | |
|--|------------|
| 1. SIKAPLAN 15g | |
| 2. PP POLST 300g POLOŽEN NA STARO FOLIJO | |
| 3. TOPLOTNA IZOLACIJA, XPS | 3cm |
| 4. TRDI TERVOL DDP | 14cm |
| 5. PARNA ZAPORA PE FOLIJA | |
| 6. NAKLONSKI BETON 1.5% | 4,0-15,0cm |
| 7. AB PLOŠČA | 16,0cm |

VTOČNIK-PLUVIA GEBERIT
POGLOBITEV ODTOKA

PLOČEVINA ODTOČNIKA

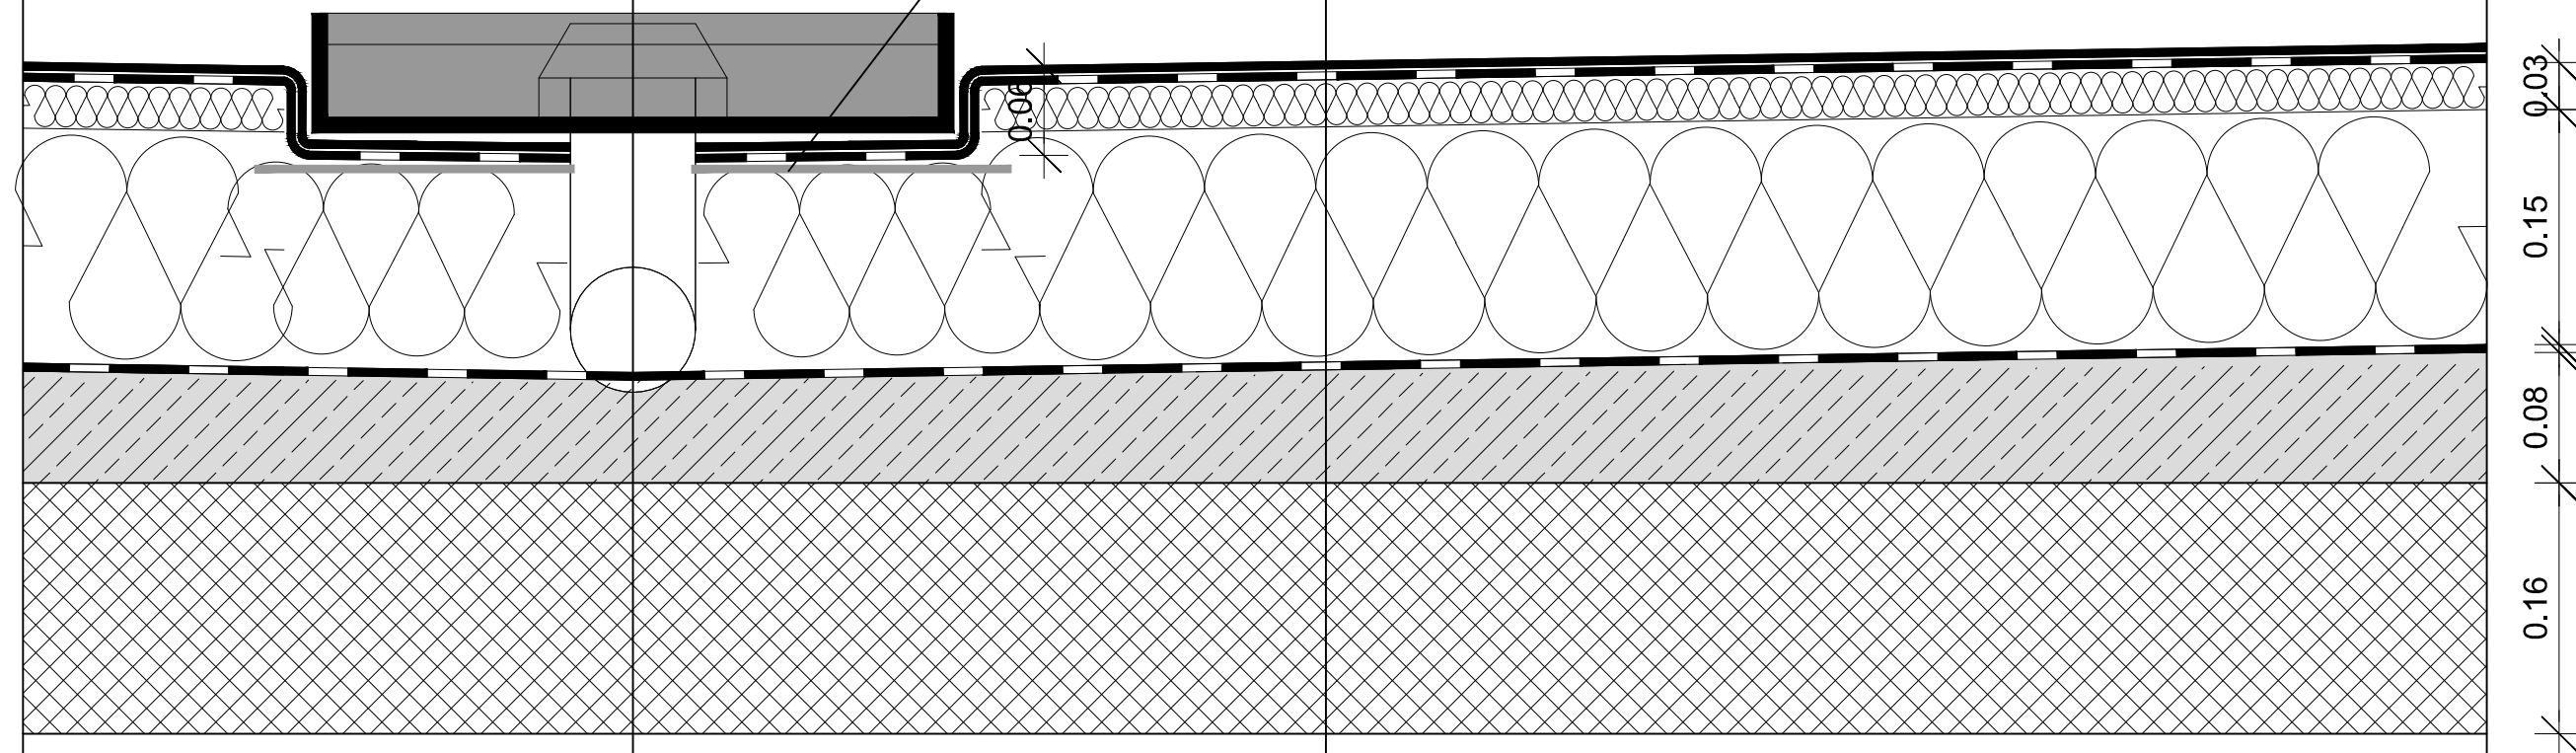

EUROTEHNIK, komunalni inženiring d.o.o
Litijaska cesta 152, 1000 Ljubljana

objekt
ZELENA JAMA OBJEKT F3, sanacija strehe

investitor
STANOVANJSKI SKLAD MOL

projektant
KATJA ARNEJŠEK u.d.i.a.

merilo
1:5

načrt/risba
SANACIJA STREHE
detajl vtočnika - Pluvia