


# detajl parapeta dilatacije

OBJEKT F3 ZELENA JAMA



## D8

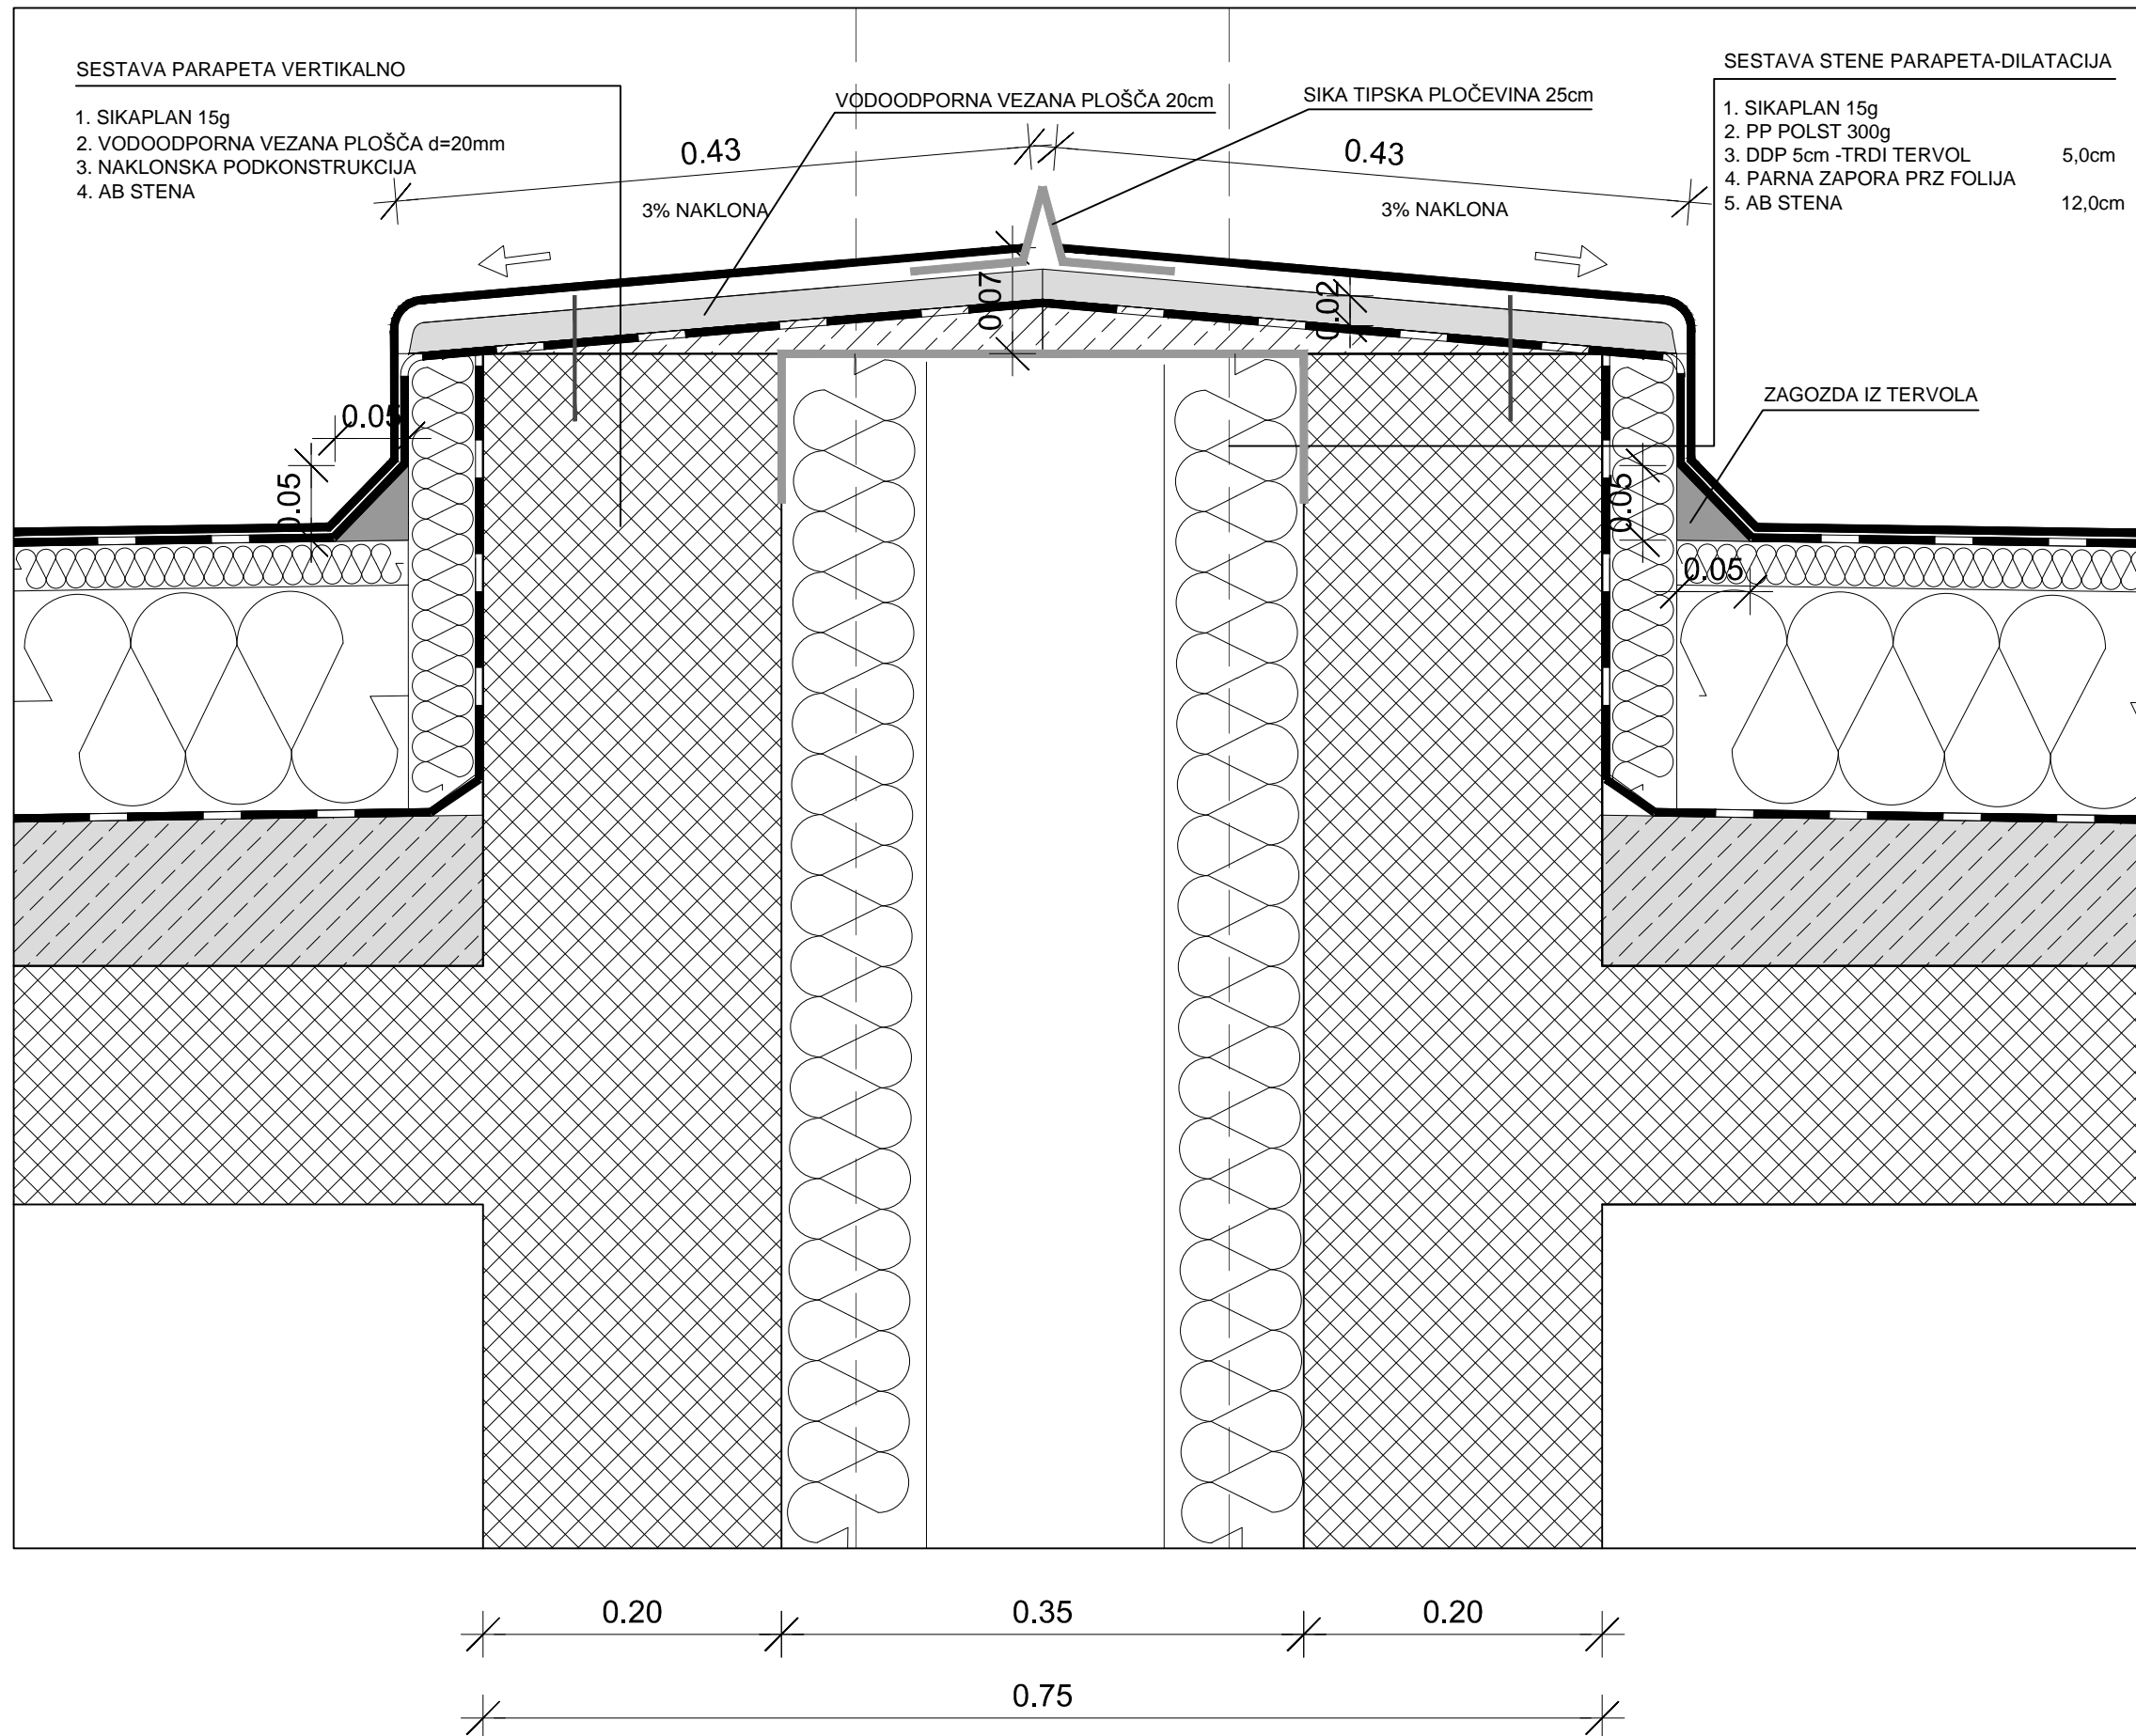

### SESTAVA STENE PARAPETA-DILATACIJA

1. SIKAPLAN 15g
2. PP POLST 300g
3. DDP 5cm -TRDI TERVOL 5,0cm
4. PARNA ZAPORA PRZ FOLIJA 12,0cm
5. AB STENA

### SIKA TIPSKA PLOČEVINA razvita širina 25cm

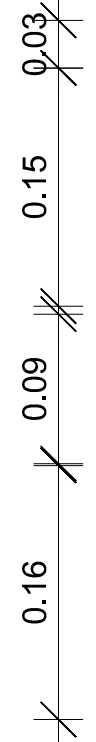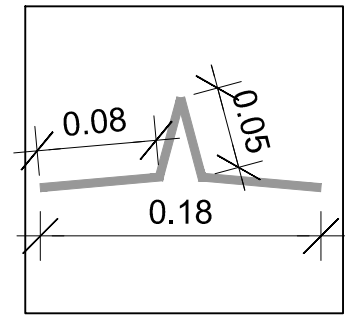

EUROTEHNIK, komunalni inženiring d.o.o Litijaska cesta 152, 1000 Ljubljana
objekt ZELENA JAMA OBJEKT F3, sanacija strehe
investitor STANOVANJSKI SKLAD MOL
projektant KATJA ARNEJŠEK u.d.i.a.
merilo 1:5
načrt/risba SANACIJA STREHE detajl parapeta dilatacije