


**OBČINSKI PODROBNI
PROSTORSKI NAČRT
ZA DELE OBMOČIJ UREJANJA**

ŠS 2/2-1 in ŠS 2/2-2


KOROTANSKO NASELJE

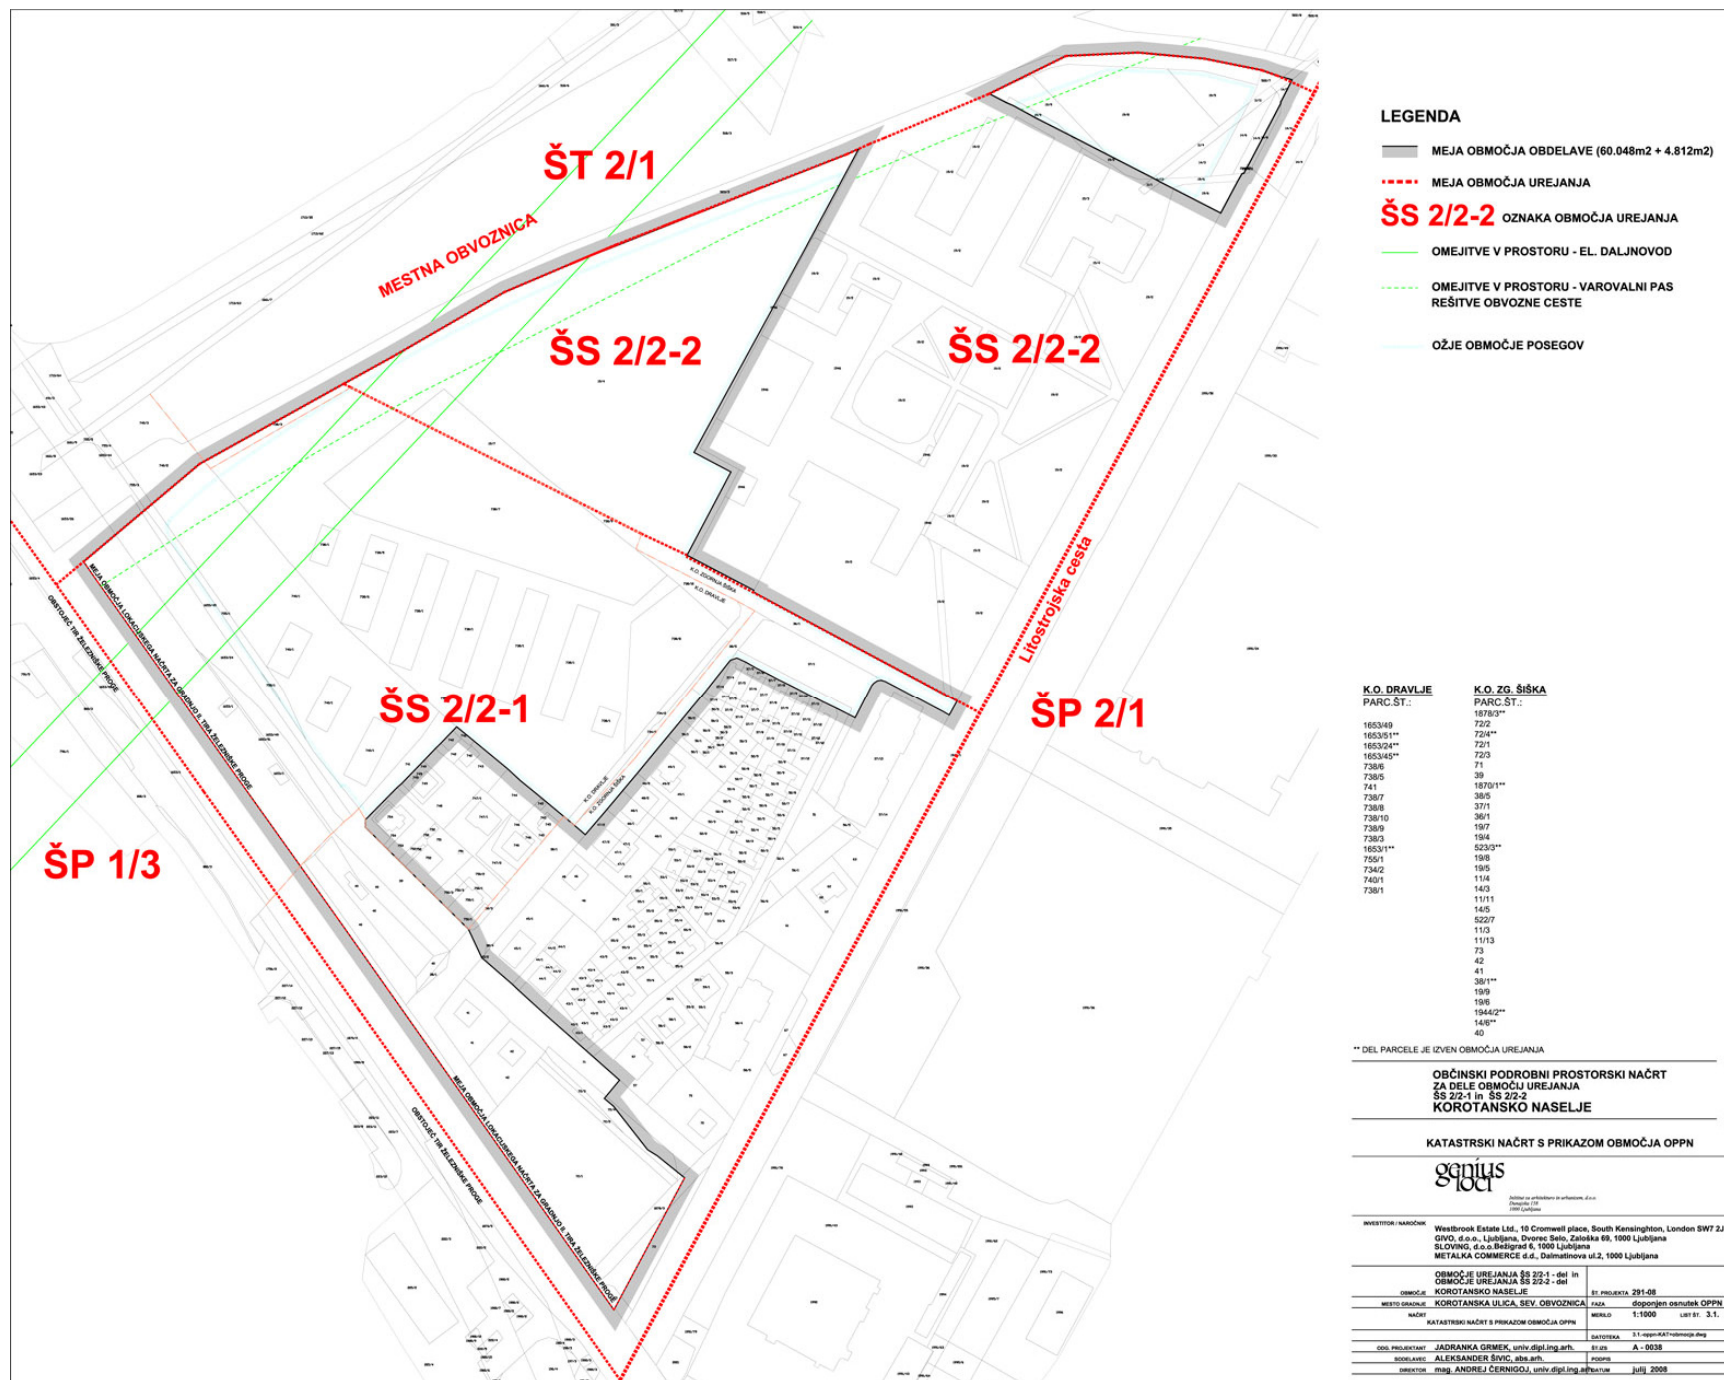


KATASTRSKI NAČRT S PRIKAZOM OBMOČJA OPPN



UREJITVENA SITUACIJA - PRITLIČJE

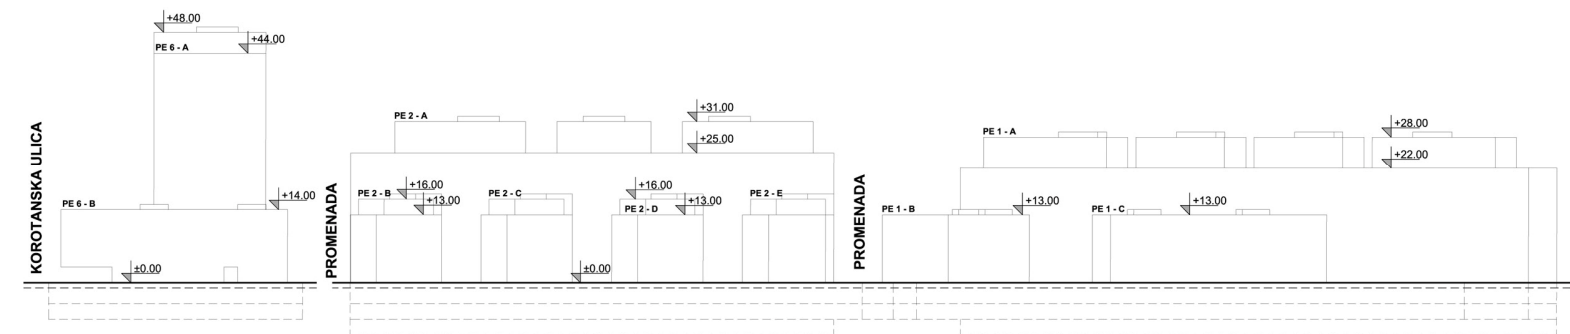

POGLED PROTI SZ IZ NOVE OSREDNJE ULICE

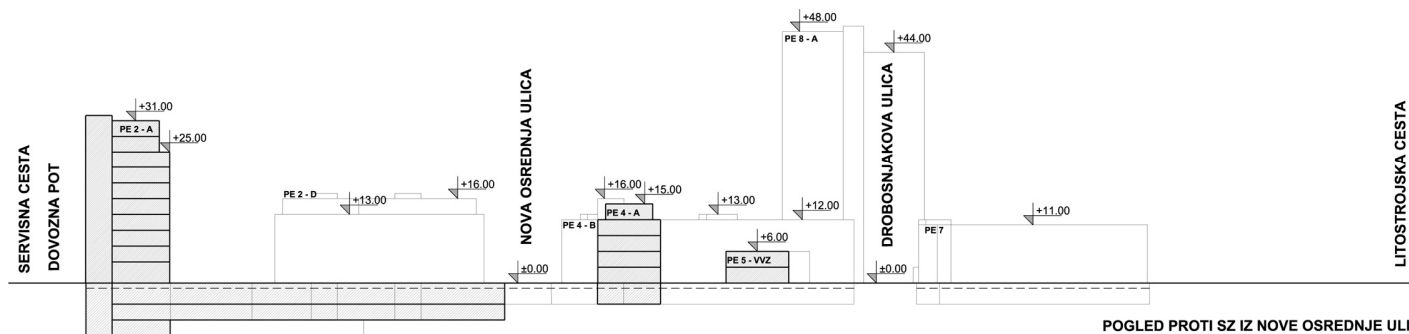

POGLED PROTI SZ IZ NOVE OSREDNJE ULICE

OBČINSKI PODROBNI PROSTORSKI NAČRT
ZA DELE OBMOČIJ UREJANJA
ŠŠ 2/2-1 in ŠŠ 2/2-2
KOROTANSKO NASELJE

ZNAČILNI PREREZI IN POGLEDI

genius
locl

Delovna in arhitekturna in urbanistična d.o.o.
Drobovska 11A
1000 Ljubljana

INVESTITOR / NAROČNIK

Westbrook Estate Ltd., 10 Cromwell place, South Kensington, London SW7 3JN
GIVO, d.o.o., Ljubljana, Dvorac Selo, Zaloška 69, 1000 Ljubljana
SLOVING, d.o.o. Beograd 6, 1000 Ljubljana
METALKA COMMERCE d.d., Dalmatinova ul.2, 1000 Ljubljana

OBMOČJE UREJANJA ŠŠ 2/2-1 - del in
OBMOČJE UREJANJA ŠŠ 2/2-2 - del

ŠT. PROJEKTA 291-08

OBMOČJE KOROTANSKO NASELJE

FAZA doprinen osnutek OPPN

MESTO GRADNJE KOROTANSKA ULICA, SEV. OBVOZNIKA

MERILO 1:500 LIST ŠT. 4.6.

NAČRT ZNAČILNI PREREZI IN POGLEDI

DATA/TREK 4.6.-vseprilni.dwg

ODSL. PROJEKTANT JADRANKA GRMEK, univ.dipl.ing.arh.

ŠT. ŽB. A - 0038

ODSLAVLJATEL ALEKSANDER ŠIVIC, aba.arh.

PODPIŠ

DIREKTOR mag. ANDREJ ČERNIGOJ, univ.dipl.ing.arh.

DATUM julij 2008

ZNAČILNI PREREZI IN POGLEDI

