



Pripravljalec:

MOL, Oddelek za urbanizem
Poljanska 28, 1000 Ljubljana

Izdellovalec:


REAL Engineering d.o.o.
Šmartinska 152, Ljubljana
LUZ d.d.
Verovškova 64, Ljubljana

SPREMEMBE IN DOPOLNITVE K ZAZIDALNEMU NAČRTU ZA OBMOČJE


POTNIŠKEGA CENTRA LJUBLJANA






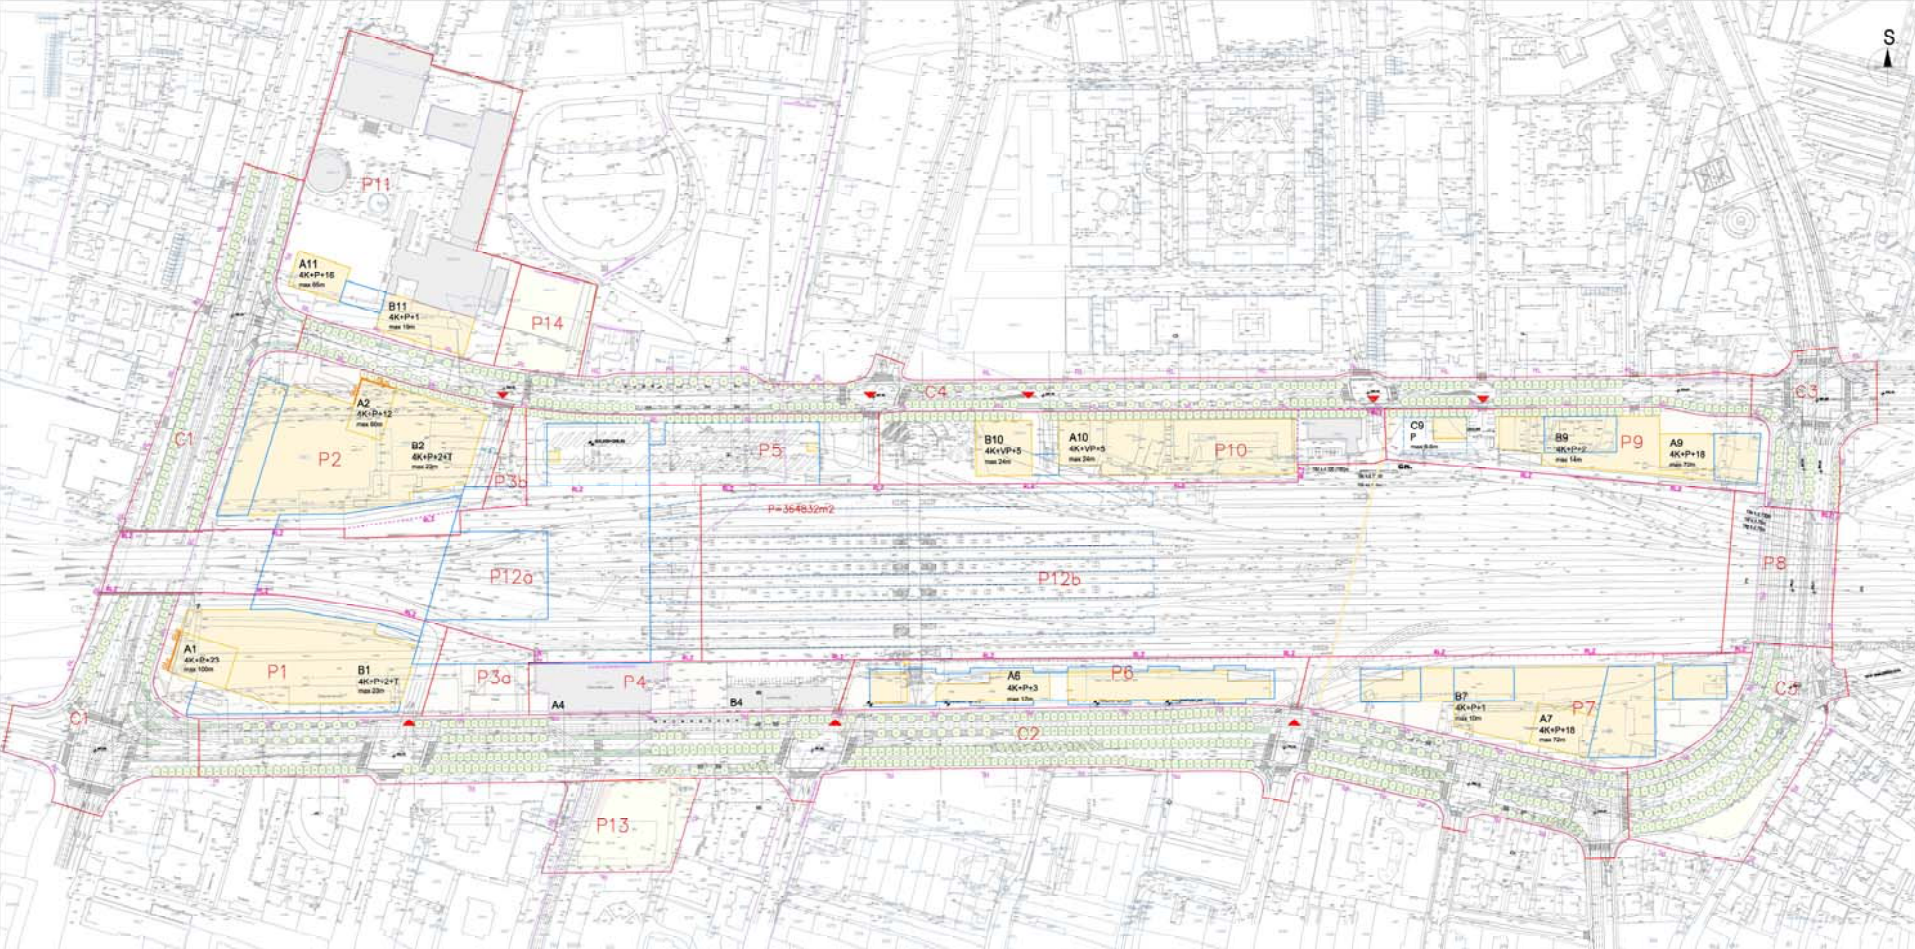



zazidalna situacija z načrtom zelenih površin - nivo streh

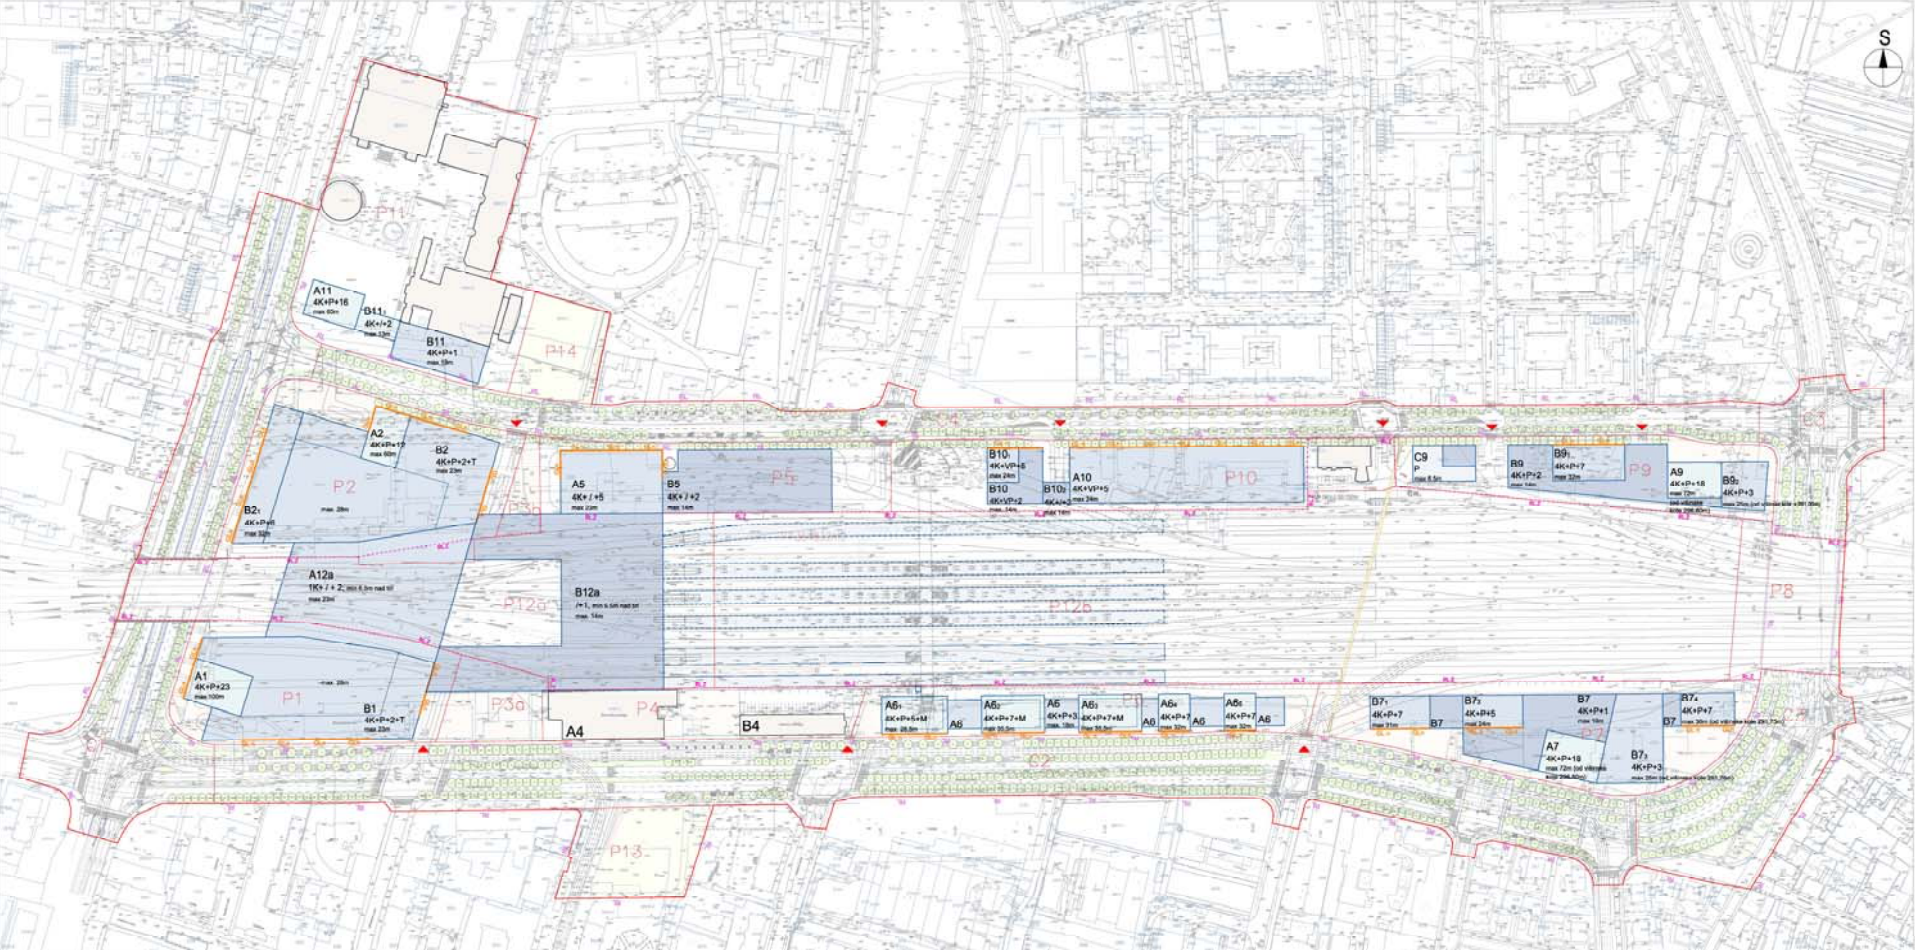


zazidalna situacija z načrtom zelenih površin – nivo terena



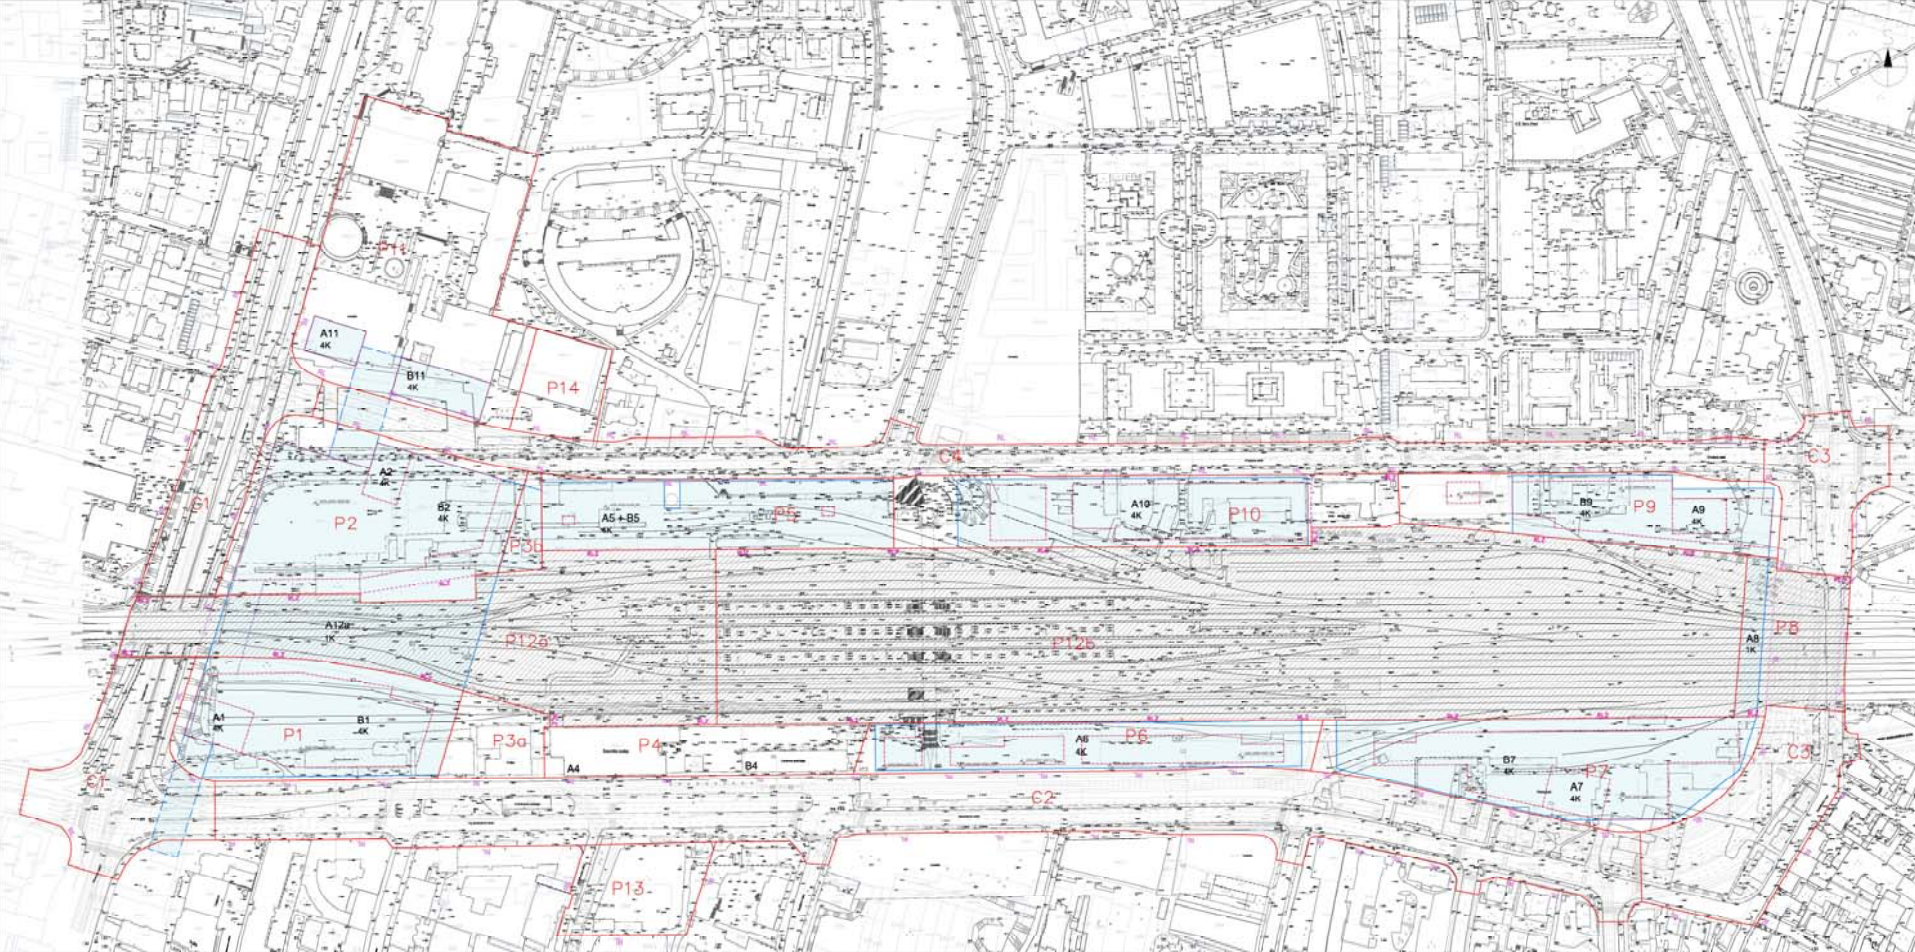


zazidalna situacija - nivo kleti

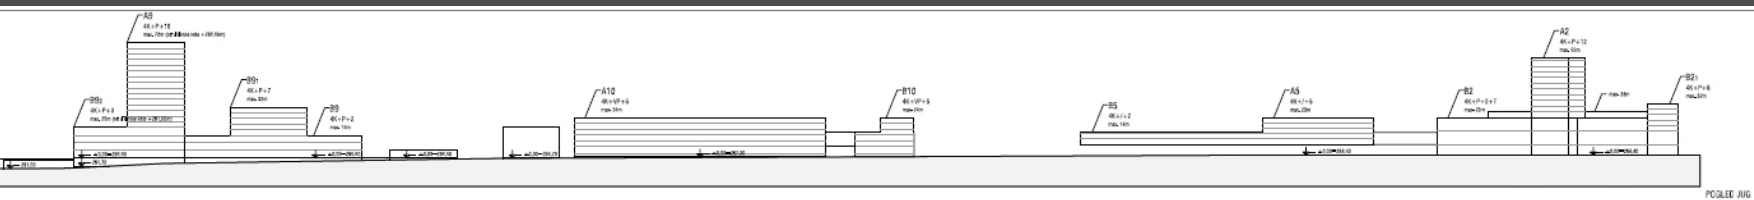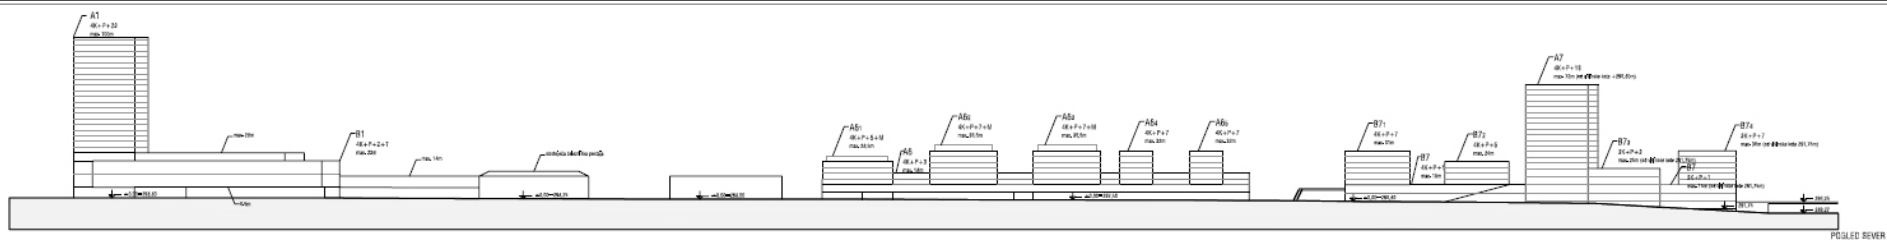





značilni prerezi in pogledi

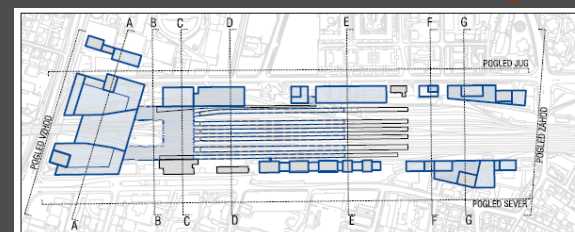

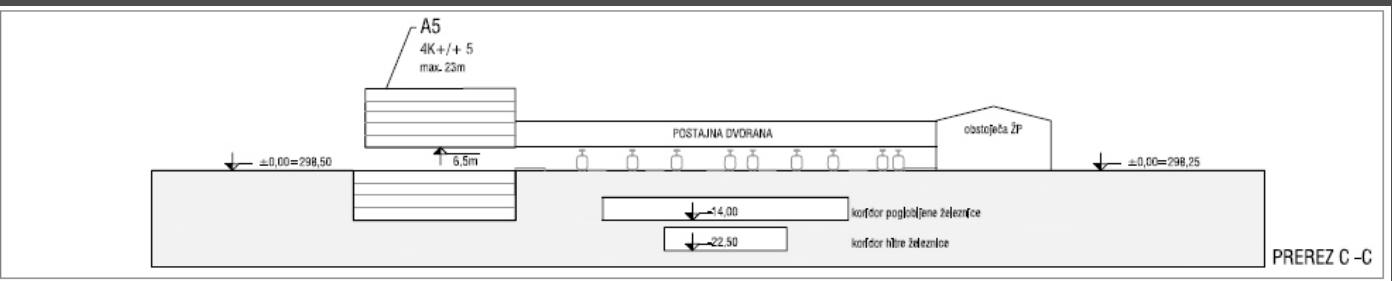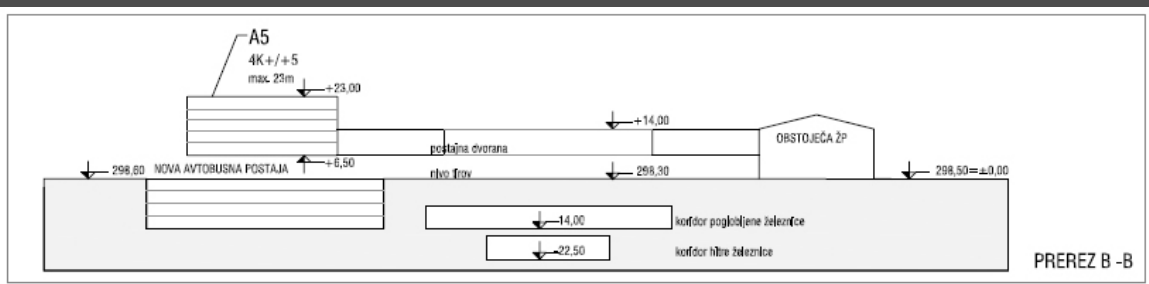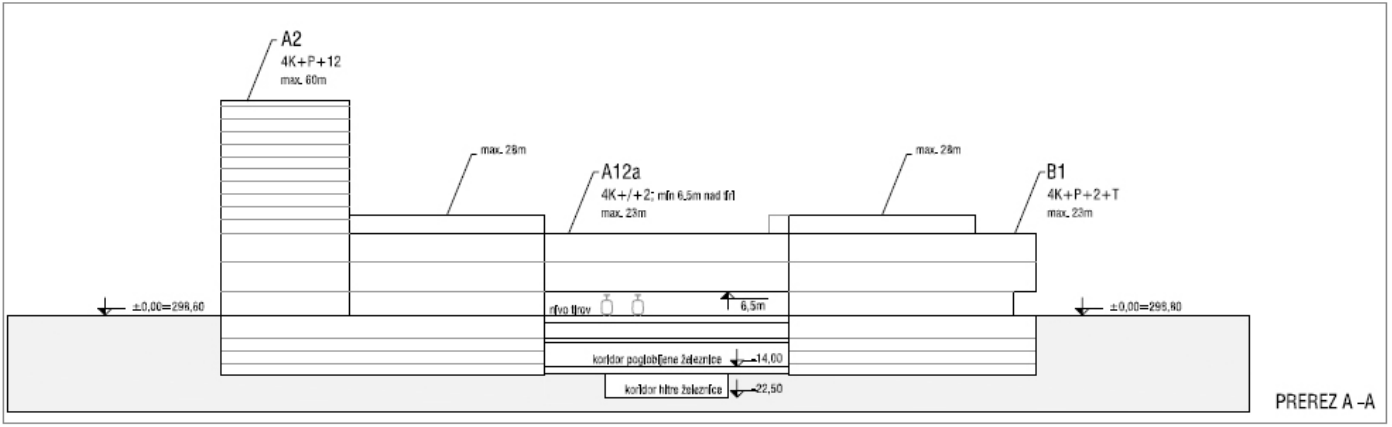

značilni prerezi in pogledi

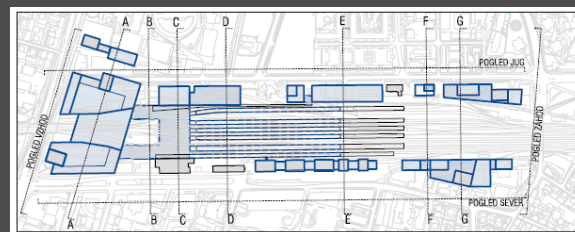

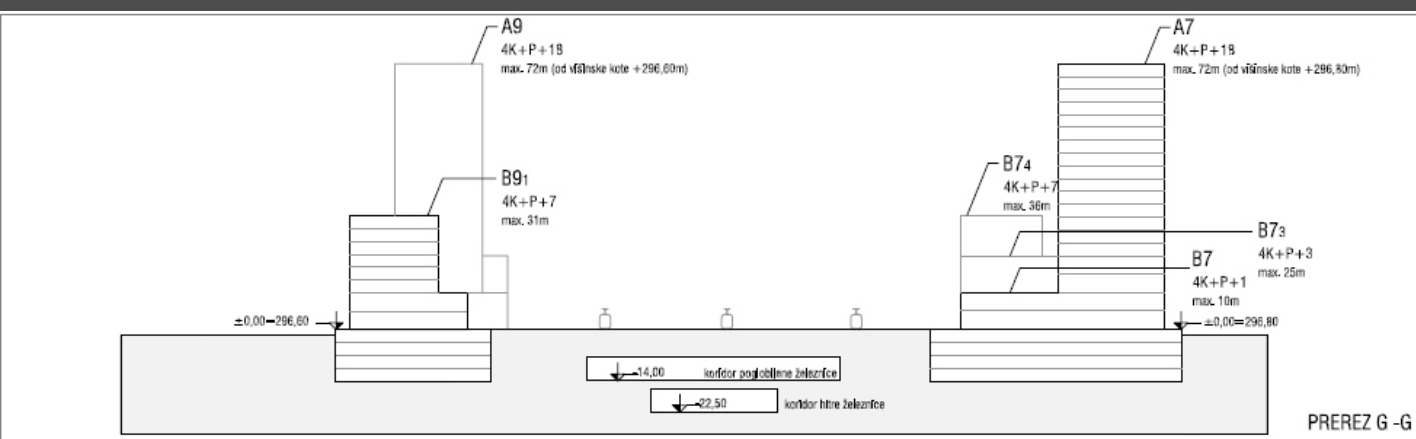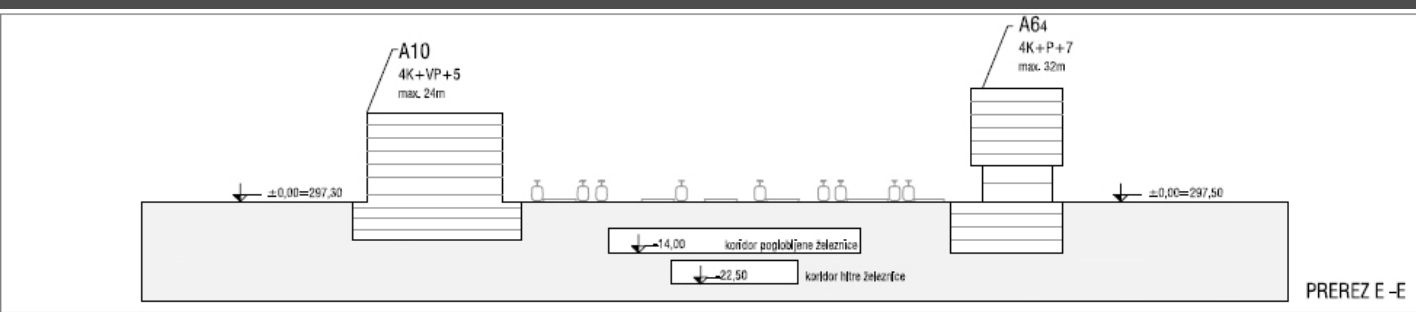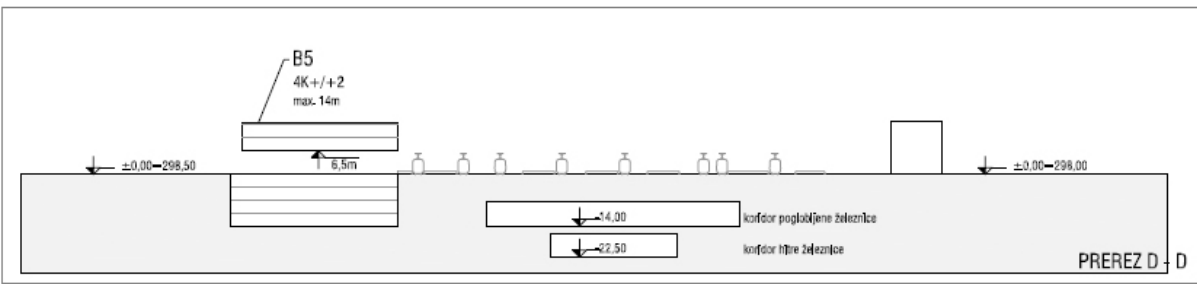

značilni prerezi in pogledi

