


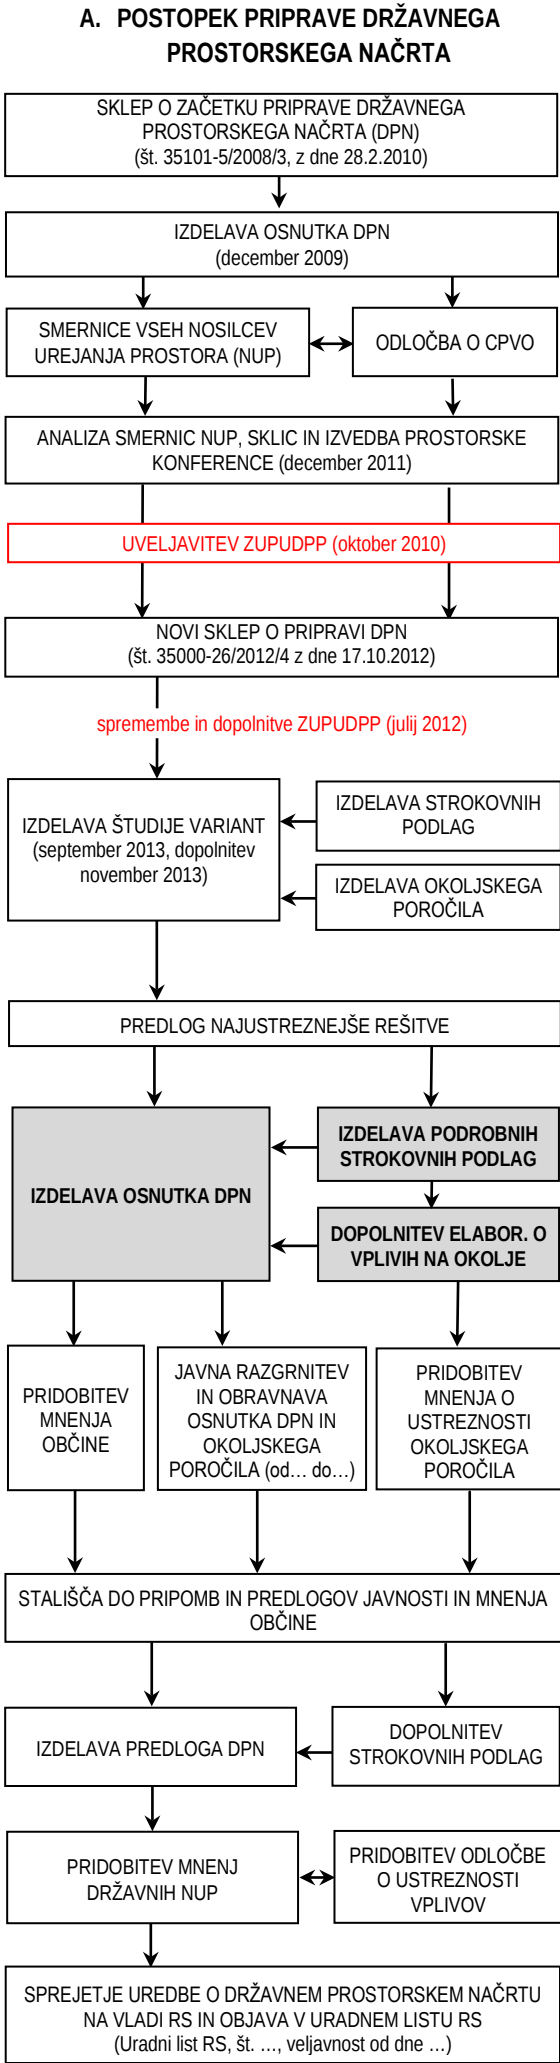

B. CILJI IN NAMEN DRŽAVNEGA PROSTORSKEGA NAČRTA

Predmet tega državnega prostorskega načrta (v nadaljnjem besedilu: DPN) so prostorske ureditve, povezane z gradnjo prenosnega plinovoda R52 Kleče–Toplarna Šiška (TOŠ). Načrtovani plinovod v dolžini 5,1 m poteka od obstoječe regulacijske postaje Kleče (v nadaljnjem besedilu: RP Kleče) preko obstoječe merilno regulacijske postaje Ljubljana (v nadaljnjem besedilu: MRP Ljubljana) do predvidene merilno regulacijske postaje TOŠ (v nadaljnjem besedilu: MRP TOŠ). Načrtovana ureditev v celoti poteka po območju Mestne občine Ljubljana.

Načrtovani plinovod R52 Kleče–TOŠ zasleduje in udejanja razvojne cilje Strategije prostorskega razvoja Slovenije, katerega cilj je zagotoviti dolgoročno, varno in zanesljivo napajanje distribucijskega plinovodnega omrežja. Za zagotavljanje prenosa zemeljskega plina za potrebe novega kogeneracijskega vira v Šiški je potrebno zgraditi visokotlačni prenosni plinovod od RP Kleče do nove MRP TOŠ. Rekonstrukcija in dograditev prenosnega plinovodnega omrežja je opredeljena tudi v strateškem delu občinskega prostorskega načrta MOL (potrjen dne 5. 7. 2010 na 41. seji mestnega sveta MOL).

Priprava DPN se je začela s pobudo ministra za gospodarstvo in sklepom Vlade RS o začetku priprave DPN za prenosni plinovod R52 Kleče–TOŠ v februarju 2010. Po pridobitvi smernic za načrtovanje s strani nosilcev urejanja prostora je bila v septembru in novembru 2013 izdelana Študija variant - Predlog najustreznejše rešitve. Za potrebe izdelave DPN je bil nato izdelan Idejni projekt za prenosni plinovod R52 Kleče–TOŠ in ostale strokovne podlage, ki so bili osnova za izdelavo Osnutka DPN. Osnutek DPN je pripravljen skladno z Zakonom o umeščanju prostorskih ureditev državnega pomena v prostor, ki je bil uveljavljen oktobra 2010 in spremenjen julija 2012.

C. OPIS PROSTORSKE UREDITVE

Načrtovana je gradnja prenosnega plinovoda R52 Kleče–TOŠ, v dolžini približno 5,1 km, dimenzije do največ 250 mm in tlačne stopnje do največ 70 bar, od obstoječe regulacijske postaje Kleče (v nadaljnjem besedilu: RP Kleče) preko obstoječe merilno regulacijske postaje Ljubljana (v nadaljnjem besedilu: MRP Ljubljana) do predvidene merilno regulacijske postaje TOŠ (v nadaljnjem besedilu: MRP TOŠ). Sestavni del načrtovane prostorske ureditve so tudi vsi potrebni pripadajoči elementi, instalacije, oprema in objekti, ki so potrebni za kompletno in funkcionalno izvedbo ter delovanje plinovoda.

Trasa se naveže na predvideno RP Kleče. Začetni del trase poteka vzporedno z obstoječim visokotlačnim prenosnim plinovodom M3A in načrtovanim prenosnim plinovodom M3/1 Vodice-Kalce. Trasa poteka večinoma po kmetijskih zemljiščih, na območju Poljan izven območja stanovanj in izven območja površin za proizvodnjo, skladišča in terminale - Stegne. Za prečkanjem Obvozne ceste se povzpne na višjo savsko teraso. Po prečkanju Avšičeve ceste se trasa obrne proti jugovzhodu in se nadaljuje do MRP Ljubljana. Na območju MRP Ljubljana se trasa plinovoda R52 Kleče–TOŠ usmeri proti JV in poteka vzporedno z obstoječim plinovodom L20000 ob industrijski coni Stegne vse do državne ceste HC-H3 severna ljubljanska obvoznica Dunajska - Celovška, kjer se obrne proti vzhodu. Po prečkanju Saveljske ceste in državne ceste HC-H3 trasa poteka z ostalimi infrastrukturnimi vodi po površinah za mestne javne službe na Verovškovi ulici vse do predvidene MRP TOŠ.

RP Kleče
Obstoječi plato BS7–M3 se razširi in preuredi v RP Kleče. Tlorisni gabariti obstoječega platoja se razširijo za približno 22,5 × 8,3 m v smeri proti jugozahodu. Na platoju se izvede oddajna čistilna postaja OČP-R52 in sprejemno oddajna čistilna postaja SOČP-M5.

MRP Ljubljana
MRP Ljubljana razširi in preuredi. Tlorisni gabariti obstoječega platoja se razširijo na približno 55,5 x 27,5 m. Na platoju se zgradi sprejemna čistilna postaja SČP-R52 in oddajna čistilna postaja OČP-R52. Predvidi se nov priključek na nizko napetostno in srednje napetostno omrežje.

MRP TOŠ
MRP TOŠ se izvede na območju Toplarne Šiška. Na platoju MRP TOŠ tlorisnih gabaritov približno 23,9 x 30 m se zgradi merilno regulacijska postaja MRP TOŠ in sprejemno čistilna postaja SČP-R52. Predvidijo se priključek na nizko napetostno omrežje, telekomunikacijski priključek in dostopna pot do platoja.

Načrtovan je tudi sistem katodne zaščite, gradnja kabelske kanalizacije za vgradnjo optičnega kabla, odstranitev rastja in izvedba krajinske ureditve po zgraditvi plinovoda, ureditev pripadajoče in prilagoditev obstoječe prometne, energetske, komunalne ter telekomunikacijske infrastrukture in vseh drugih ureditev, ki so nujno potrebne za gradnjo in nemoteno delovanje načrtovanih ureditev.

D. NAMEN JAVNE RAZGRNITVE IN JAVNIH OBRAVNAV

Namen javne razgrnitve osnutka DPN, strokovnih podlag in poročila o vplivih na okolje je seznanitev javnosti z načrtovanimi prostorskimi ureditvami. Osnutek DPN si je v času javne razgrnitve od xx. x do xx. x 2014 v času uradnih ur možno ogledati na Ministrstvu za infrastrukturo in prostor, Direktoratu za prostor, Tržaška cesta 19a, Ljubljana in v prostorih Mestne Občine Ljubljana.

Javna obravnava bo potekala: x. x. 2014 s pričetkom ob xx:xx v prostorih Mestne občine Ljubljana.

Pripombe in predlogi k osnutku državnega prostorskega načrta se v času javne razgrnitve vpišejo na obrazec za pripombe, ki je na voljo ob razgrnjenem gradivu na mestih javne razgrnitve. Pripombe se lahko pošlje na naslov Ministrstvo za infrastrukturo in prostor, Langusova ulica 4, Ljubljana ali na naslov gp.mzip@gov.si, pri čemer se v rubriki "zadeva" navedejo ključne besede "DPN R52 Kleče–Toplarna Šiška (TOŠ)". Pripombe in predloge se lahko poda tudi na zapisnik na javni obravnavi, na katerem bodo načrtovane rešitve podrobneje predstavljene.

Koordinator, pobudnik, investitor in izdelovalec preučijo pripombe in predloge javnosti ter občine ter v roku 60 dni po končani javni razgrnitvi do njih zavzelo stališče, ki ga bo Ministrstvo za infrastrukturo in prostor objavilo na spletni strani <http://www.mzip.gov.si> in posredovalo tangiranim občinam.

Na podlagi teh stališč bo pripravljen predlog državnega prostorskega načrta, h kateremu bodo dali mnenje nosilci urejanja prostora. Po uskladitvi predloga z nosilci urejanja prostora Vlada RS sprejme državni prostorski načrt z uredbo. Uredba o prostorskem načrtu in na njeni podlagi izdelana projektna dokumentacija predstavlja pravno podlago za umestitev obravnavanih prostorskih ureditev v prostor.

Koordinator:	Ministrstvo za infrastrukturo in prostor Direktorat za prostor
Pobudnik:	Ministrstvo za infrastrukturo in prostor Direktorat za energijo
Investitor:	Plinovodi d. o. o., Ljubljana Cesta Ljubljanske brigade 11b 1001 Ljubljana
Izdelovalci:	Projekt d.d., Nova Gorica, Kidričeva 9a, Nova Gorica

DRŽAVNI PROSTORSKI NAČRT ZA PRENOSNI PLINOVOD R52 KLEČE–Toplarna Šiška (TOŠ)

JAVNA RAZGRNITEV OSNUTKA

POVZETEK ZA JAVNOST

Merilo:	1:10 000
Kartografska osnova	DOF (Vir: GURS)
Datum:	maj 2014

Izdelovalec OP:

Naročnik:
Št. naloge:

Odg. prost. načrtovalec:

Sodelavci:

Direktor:

Merilo:

Datum:

Kartografska podlaga:

Projekt d.d. Nova Gorica
Kidričeva 9a, 5000 Nova Gorica
Plinovodi d.o.o.
12371

Urška ZORIČ, univ.dipl.inž.kraj.arh.
ZAPS KA-1666

mag. Bernarda JURIČ, univ.dipl.gosp.inž.
Maca UHLIŘ, univ.dipl.inž.grad.
Andrej SEDEJ, univ.dipl.inž.grad.
Davor ROZMAN, niv.dipl.inž.grad.
Igor LOBODA, lik.teh.

Vladimir DURCIK, univ.dipl.inž.grad.

1: 10 000

maj 2014

DOF, Vir: GURS

**Državni prostorski načrt
za prenosni plinovod
R52 Kleče – Toplarna Šiška (TOŠ)**

Osnutek DPN
Povzetek za javnost

LEGENDA

- meja katastrske občine
- območje državnega prostorskega načrta
- trasa plinovoda R52 Kleče-TOŠ
- obstoječi plinovodi
- predvideni plinovodi, načrtovani z drugimi projekti

- Ime objekta
- nadzemni plinovodni objekt - novogradnja
 - Ime objekta
 - nadzemni plinovodni objekt - preureditev in razširitev

