


POSTOPEK PRIPRAVE DRŽAVNEGA PROSTORSKEGA NAČRTA

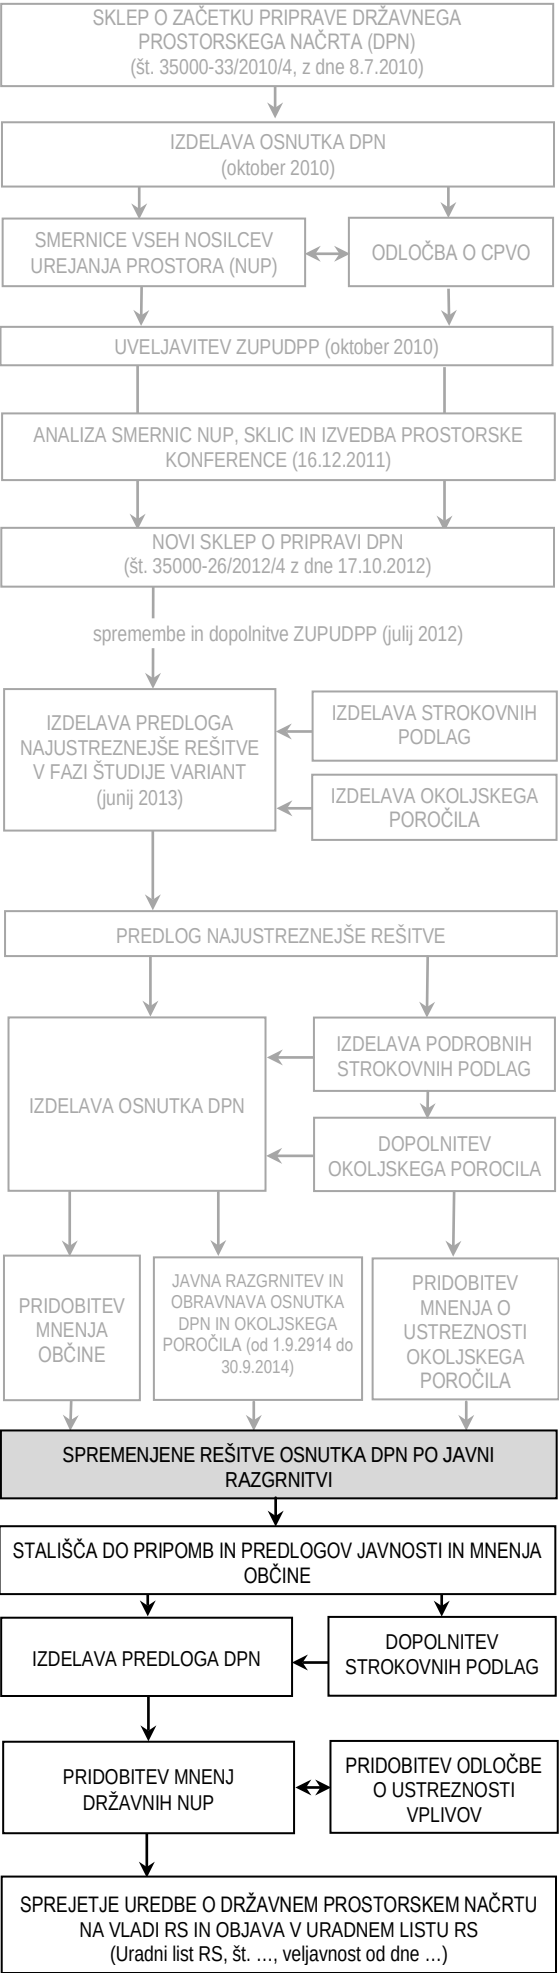

A. CILJI IN NAMEN DRŽAVNEGA PROSTORSKEGA NAČRTA

Predmet tega državnega prostorskega načrta (v nadaljnjem besedilu: DPN) so prostorske ureditve, povezane z gradnjo prenosnega plinovoda R51B TE-TOL–Fužine/Vevče. Načrtovani plinovod v dolžini 4,2 m poteka od načrtovane oddajne čistilne postaje R51B (v nadaljnjem besedilu: OČP-R51B) na merilno regulacijski postaji TE-TOL (v nadaljnjem besedilu: MRP TE-TOL) do načrtovane merilno regulacijske postaje Dobrunje (v nadaljnjem besedilu: MRP Dobrunje).

Načrtovani plinovod R51B TE-TOL–Fužine/Vevče zasleduje in udejanja razvojne cilje Strategije prostorskega razvoja Slovenije, katere cilj je zagotoviti dolgoročno, varno in zanesljivo napajanje distribucijskega plinovodnega omrežja Ljubljane. Rekonstrukcija in dograditev prenosnega plinovodnega omrežja je opredeljena tudi v strateškem delu občinskega prostorskega načrta MOL (potrjen dne 5. 7. 2010 na 41. seji mestnega sveta MOL).

Priprava DPN se je začela s pobudo ministra za gospodarstvo in sklepom Vlade RS o začetku priprave DPN za prenosni plinovod R51B TE-TOL–Fužine/Vevče v juliju 2010. Po pridobitvi smernic za načrtovanje s strani nosilcev urejanja prostora je bila v juniju 2013 izdelana Študija variant - Predlog najustreznejše rešitve. Osnova za izdelavo Osnutka DPN so bili Idejni projekt za prenosni plinovod R51B TE-TOL–Fužine/Vevče in druge strokovne podlage. Osnutek DPN je bil pripravljen v skladu z Zakonom o umeščanju prostorskih ureditev državnega pomena v prostor (ZUPUDPP) in je bil v septembru 2014 javno razgrnjen.

V osnutku DPN so bile prikazane rešitve prostorskih ureditev, povezanih z gradnjo prenosnega plinovoda R51B TE-TOL–Fužine/Vevče s pripadajočimi ureditvami:

- gradnja prenosnega plinovoda R51B (v nadaljnjem besedilu: plinovod R51B) od oddajne čistilne postaje R51B (v nadaljnjem besedilu: OČP-R51B) na merilno regulacijski postaji TE-TOL (v nadaljnjem besedilu: MRP TE-TOL) do merilno regulacijske postaje Dobrunje (v nadaljnjem besedilu: MRP Dobrunje),
- gradnja OČP-R51B na MRP TE-TOL,
- gradnja MRP Dobrunje,
- izravnava obratovalnega tlaka zemeljskega plina na obstoječem plinovodu L10000 med MRP Dobrunje in obstoječo merilno regulacijsko postajo Vevče (v nadaljnjem besedilu: MRP Vevče),
- gradnja sistema katodne zaščite,
- gradnja kabelske kanalizacije za vgradnjo optičnega kabla,
- ureditev pripadajoče in prilagoditev obstoječe prometne, energetske, komunalne ter telekomunikacijske infrastrukture in vseh drugih ureditev, ki so nujno potrebne za gradnjo in nemoteno delovanje načrtovanih ureditev,
- odstranitev in prestavitev objektov ter odstranitev rastja in izvedba krajinske ureditve.

Med javno razgrnitvijo osnutka DPN in okoljskega poročila, ki je potekala v času od 1. do 30. septembra 2014, so bili podani predlogi za optimizacijo plinovoda R51B. Zaradi zagotavljanja optimizacije načrtovanih prostorskih ureditev, ki so predmet te seznanitve, so bile po javni razgrnitvi osnutka DPN ob pripravi stališč do pripomb in predlogov javnosti izdelane nekatere projektne preveritve in prilagoditve rešitev oziroma optimizacije načrtovanega plinovoda.

B. OPIS SPREMENJENIH REŠITEV

Ob izdelavi spremenjenih oziroma optimiziranih projektnih rešitev se je izkazalo, da nekatere izmed sprememb zahtevajo spremembo meje območja iz osnutka DPN, ki je bil javno razgrnjen. Na nekaterih zemljiščih je predvidena opustitev ureditev, ki so bile predvidene v osnutku DPN, na drugih območjih

pa so predvidene ureditve na zemljiščih, ki jih osnutek DPN ni vključeval (prestavitve trase plinovoda in dostopne poti v času gradnje).

Opis spremenjenih rešitev osnutka DPN za prenosni plinovod R51B TE-TOL–Fužine/Vevče:

- od km 0+193 do km 0+385: spremenjen potek trase plinovoda na območju vzhodno od MRP TE-TOL, trasa plinovoda se premakne približno 15 m proti severu.
- od km 3+076 do km 3+447: spremenjen potek trase plinovoda na območju vzhodno od vzhodne ljubljanske avtoceste in severozahodno od Novega naselja. Trasa plinovoda se premakne približno 60 m proti jugozahodu na rob EUP SO-2177.
- prestavitev začasne dostopne poti v času gradnje zahodno od Novega naselja. Začasna dostopna pot v času gradnje se premakne približno 40 m proti zahodu, od obstoječe dovozne ceste do stanovanjskih objektov (Novo naselje).

C. NAMEN JAVNE SEZNANITVE S SPREMENJENIMI REŠITVAMI

Javna seznaitve s spremenjenimi rešitvami poteka od 4.5.2015 do 19.5.2015. V okviru javne seznaitve bo organizirana tudi javna predstavitev, ki je namenjena seznaitvi javnosti s spremenjenimi rešitvami, predvsem pa z rešitvami za prostorske ureditve, ki zahtevajo spremembo meje območja DPN.

Javna predstavitev bo v prostorih Doma občanov Fužine, soba št. 23, Preglov trg 15, Ljubljana, dne 11.5.2015 ob 16:00 uri.

Predstavitveno gradivo bo v okviru javne seznaitve na vpogled:

- na Ministrstvu za okolje in prostor, Direktoratu za prostor, graditev in stanovanja, Tržaška 19a, Ljubljana,
- v prostorih Mestne Občine Ljubljana, Oddelku za urejanje prostora, Poljanska cesta 28, Ljubljana,
- v prostorih Četrtn skupnosti Moste, Ob Ljubljanici 36a, Ljubljana,
- v prostorih Četrtn skupnosti Golovec, Litijska 38, Ljubljana,
- v prostorih Četrtn skupnosti Sostro, Cesta II. grupe odredov 43, Dobrunje in
- v prostorih Četrtn skupnosti Polje, Polje 12, Ljubljana.

V času javne seznaitve s spremenjenimi rešitvami in na javni predstavitvi lahko javnost poda svoja mnenja in pripombe na spremenjene rešitve, in sicer ustno na javni predstavitvi, pisno pa v knjigo pripomb ali po elektronski pošti na naslov gp.mop@gov.si, obvezno s pripisom "DPN R51B TE-TOL–Fužine/Vevče".


Koordinator:	Ministrstvo za okolje in prostor Direktorat za prostor, graditev in stanovanja
Pobudnik:	Ministrstvo za infrastrukturo Direktorat za energijo
Investitor:	Plinovodi d. o. o., Ljubljana Cesta Ljubljanske brigade 11b 1001 Ljubljana
Izdelovalec:	Projekt d.d., Nova Gorica, Kidričeva 9a, Nova Gorica

DRŽAVNI PROSTORSKI NAČRT ZA PRENOSNI PLINOVOD R51B TE-TOL–FUŽINE/VEVČE

SPREMENJENE REŠITVE OSNUTKA DPN PO JAVNI RAZGRNITVI

POVZETEK ZA JAVNOST

Merilo:	1:10 000
Kartografska osnova	DOF (Vir: GURS)
Datum:	marec 2015

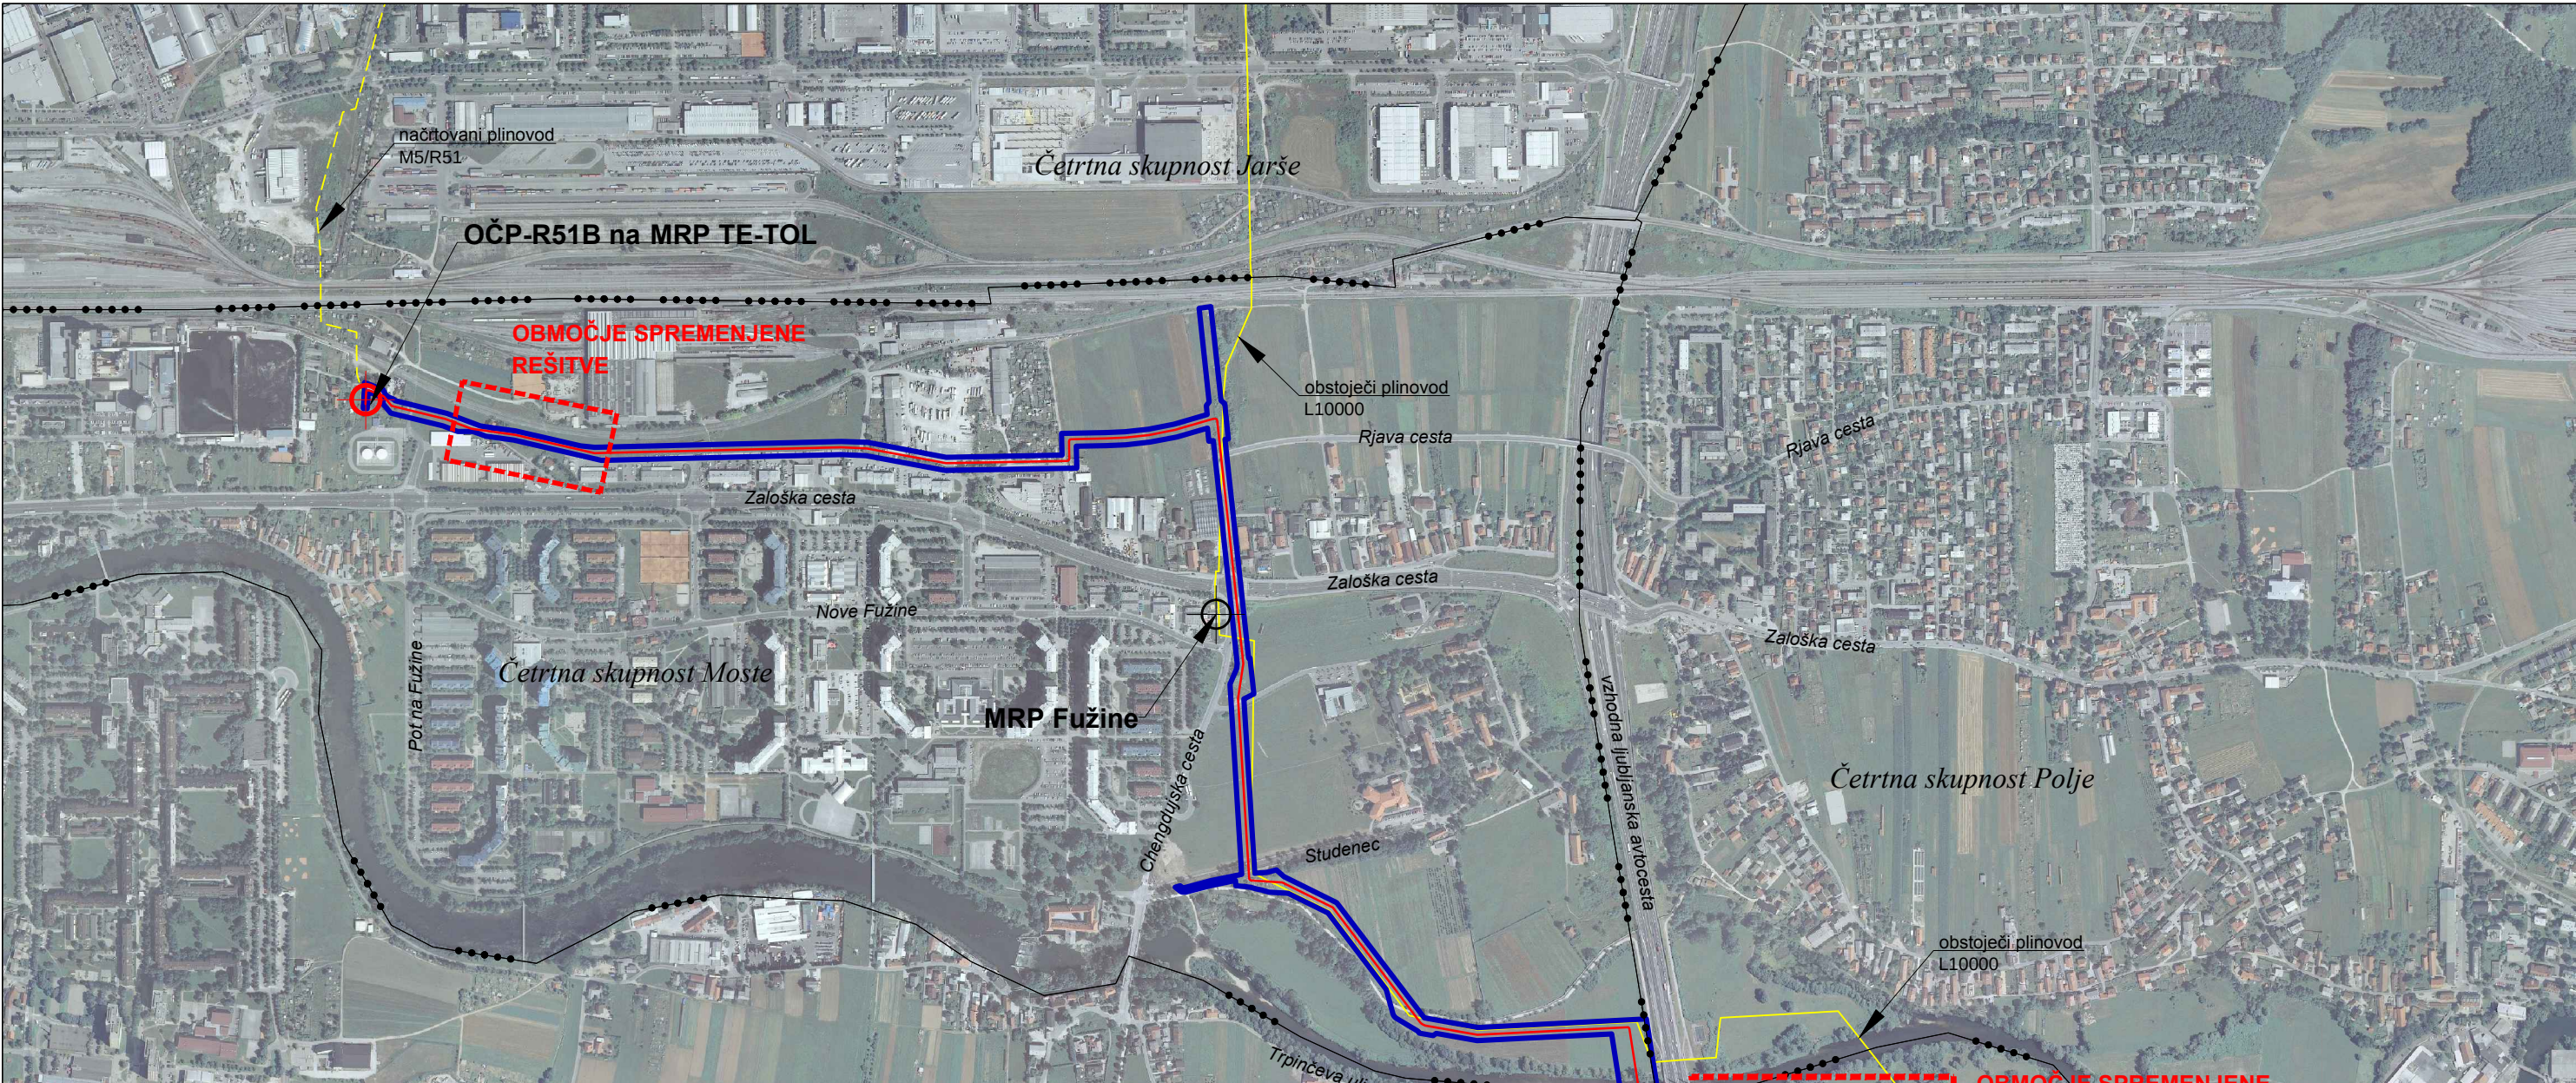

PROJEKT NOVA GORICA d.d.

Izdelovalec:

Projekt d.d. Nova Gorica
Kidričeva 9a, 5000 Nova Gorica
Plinovodi d.o.o.
12420

Naročnik:

Št. naloge:

Odg. prost. načrtovalec:

Urška ZORIČ, univ.dipl.inž.kraj.arh.
ZAPS KA-1666

Sodelavci:

mag. Bernarda JURIČ, univ.dipl.gosp.inž.
Maca UHLIŘ, univ.dipl.inž.grad.
Andrej SEDEJ, univ.dipl.inž.grad.
Sandi STANIČ, abs.grad.
Davor ROZMAN, univ.dipl.inž.grad.
Igor LOBODA, lik.teh.

Direktor:

Vladimir DURCIK, univ.dipl.inž.grad.

Merilo:

1: 10 000

Datum:

marec 2015

Kartografska podlaga:

DOF, Vir: GURS

Državni prostorski načrt za prenosni plinovod R51B TE-TOL - Fužine/Vevče

Spremenjene rešitve osnutka DPN po javni razgrnitvi
Povzetek za javnost

LEGENDA

- meja četrtna skupnosti
- območje državnega prostorskega načrta
- trasa novega plinovoda
- območje spremenjene rešitve osnutka DPN po javni razgrnitvi
- obstoječ prenosni plinovod L10000
- načrtovan prenosni plinovod M5/R51 na odseku od Vodice do Termoelektrarne Toplane Ljubljana (Ur. list RS, št. 112/09)

Ime objekta
načrtovani nadzemni plinovodni objekt

Ime objekta
obstoječ nadzemni plinovodni objekt

