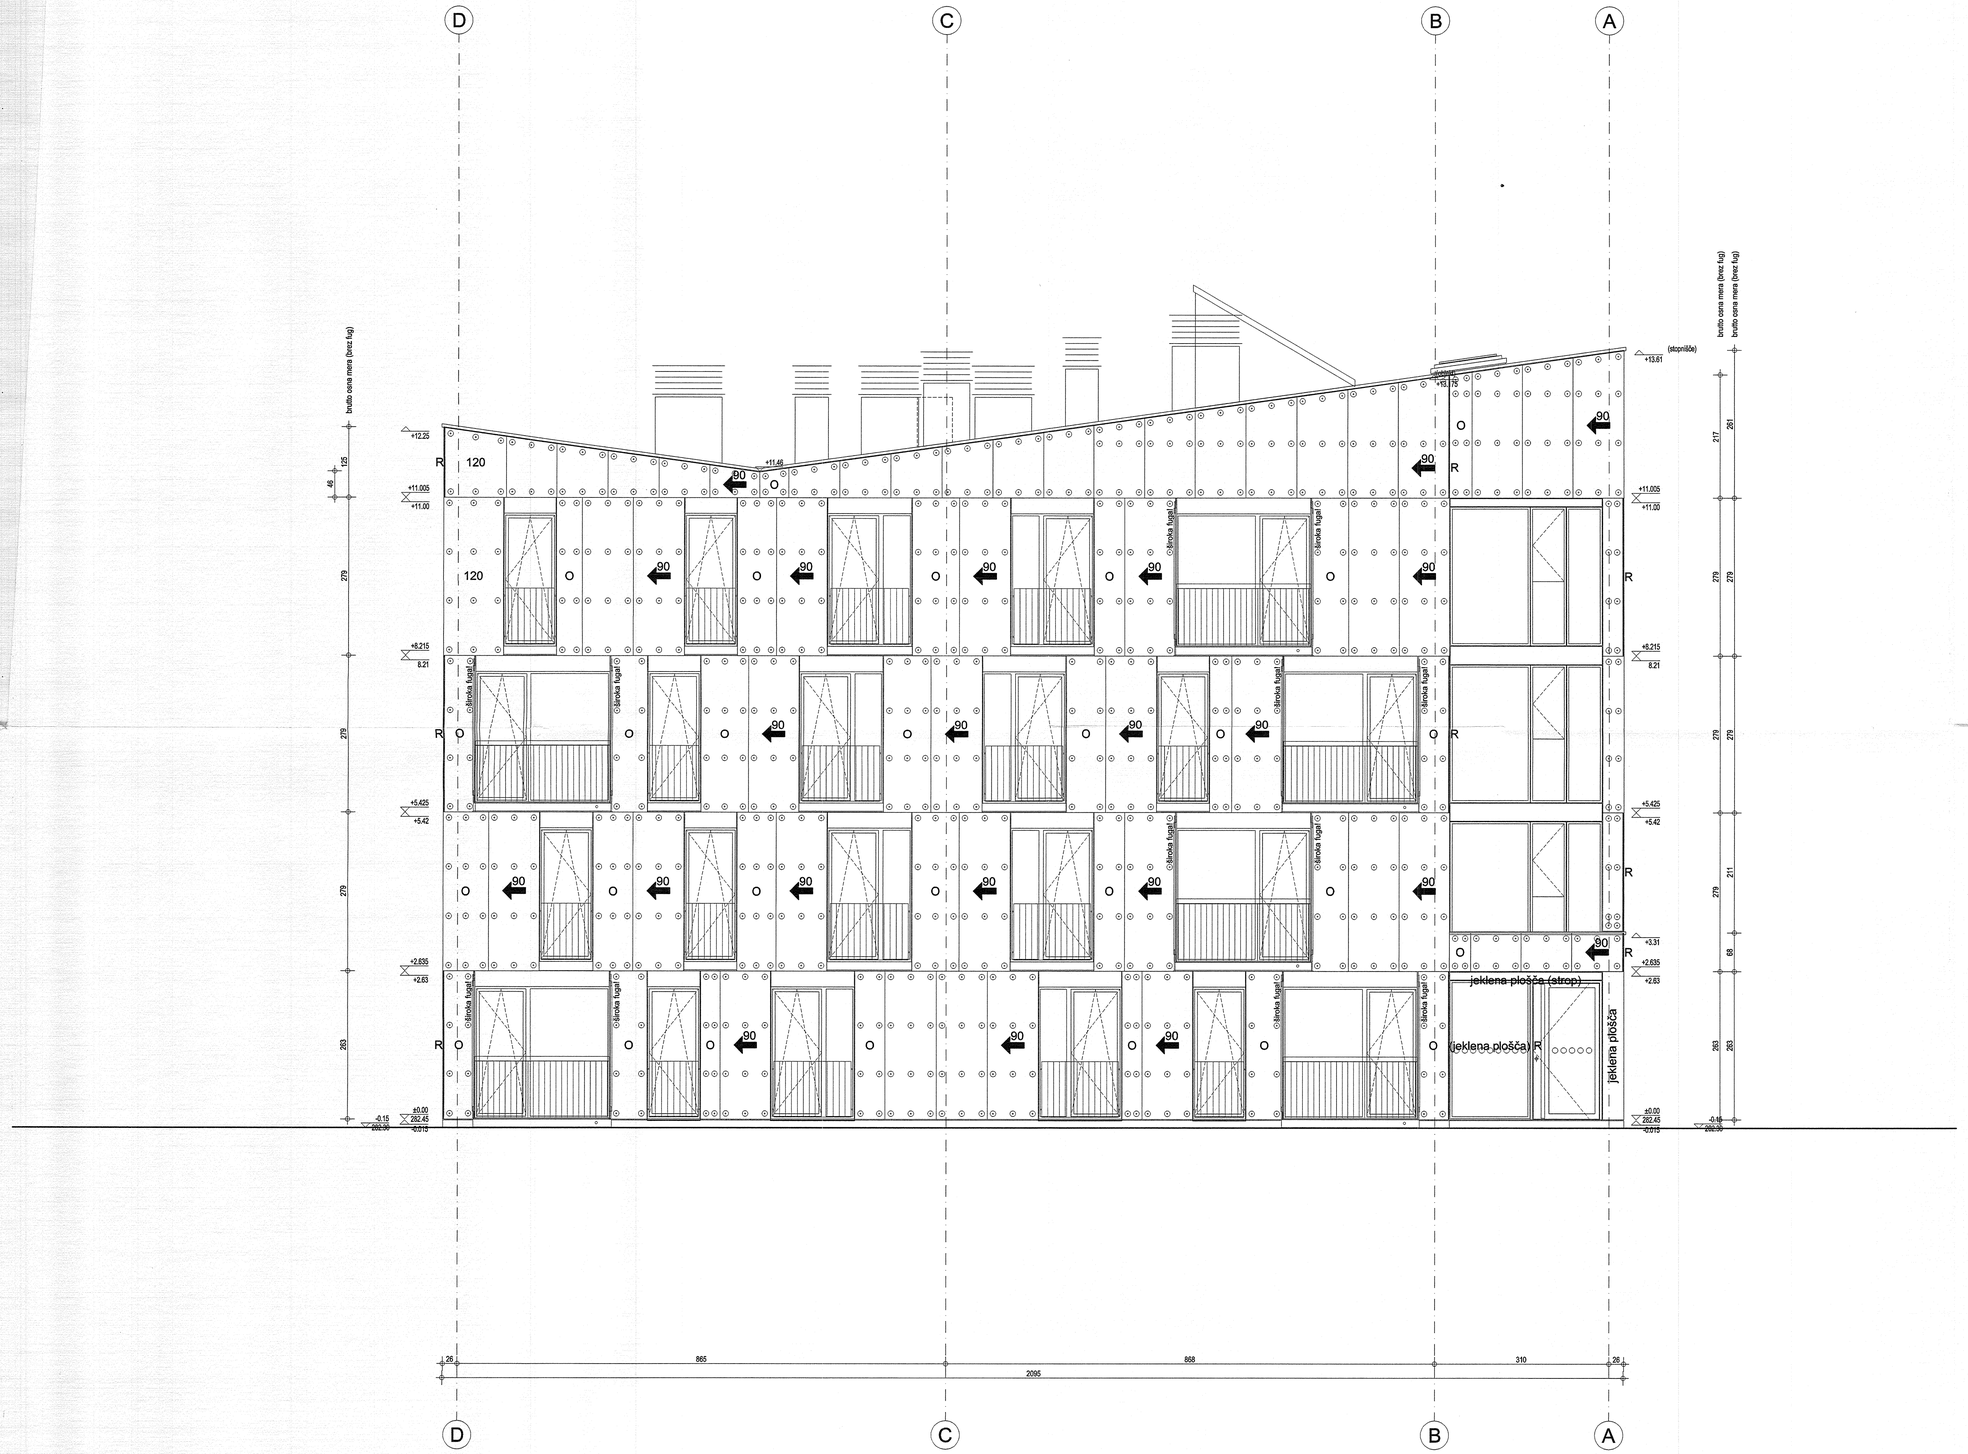

LEVI TIP (objekti: 1-B, 3-A, 5-B) _ Južna fasada M 1:50

SISTEM POLAGANJA PLOŠČ / OZNAKE:

90 → x krat plošča širine 90cm / začetek prirejevanja

O 'ostanek' (prilagajanje z odrezom od plošče širine 90cm)

120 prilagajanje z odrezom od plošče širine 120cm

R 'rob' / stikovanje fasad (viden profil plošče s priležne fasade)

Kota objektov ±0.00 = 282.45

Mere kontrolirati na licu mesta!

Morebitna odstopanja in nejasnosti reševati v posvetovanju z arhitektom!

Vodilna mapa je mapa arhitekture!

ELEA iC d.o.o. PODJETJE ZA PROJEKTIRANJE IN INŽENIRING	SI-1000 LJUBLJANA, ZUNAJSKA 21 TEL.: +386 (1) 420 10 60 FAX: +386 (1) 420 10 66	INFO@ELEA.SI IDENTIFIKACIJSKA ŠTEVILKA PODJETJA: (ZS 0521	Elea iC a member of iC group		
OBJEKT	Šest stolpičev za socialne upravičence MS 8 / 3 Polje, Ljubljana				
INVESTITOR	Javni stanovanjski sklad Mestne občine Ljubljana Zarnikova 3, Ljubljana				FAZA PZI
ODGOVORNI VODJA PROJEKTA	Angelo Žigon, u.d.i.gr.	IZS Š.T. G-0680	DATUM 26.05.2003	PODPIS	ŠTEVILKA PROJEKTA 1212/02
ODGOVORNI PROJEKTANT	Nataša Štrukelj, u.d.i.a.	IZS Š.T. A-0772	DATUM 26.05.2003	PODPIS	NAČRT arhitektura
PROJEKTANT	avtorji arhitekture: Bevk in Perović arhitekti Matija Bevk, u.d.i.a.; Vasa Perović MA BiA; Mitja Zorc, u.d.i.a.		DATUM	PODPIS	ŠTEVILKA NAČRTA 1.0
RISBA	LEVI TIP (objekti: 1-B, 3-A, 5-B) JUŽNA FASADA				GLAVNO MERILO 1:50 DATUM maj 2003 ŠTEVILKA RISBE 13