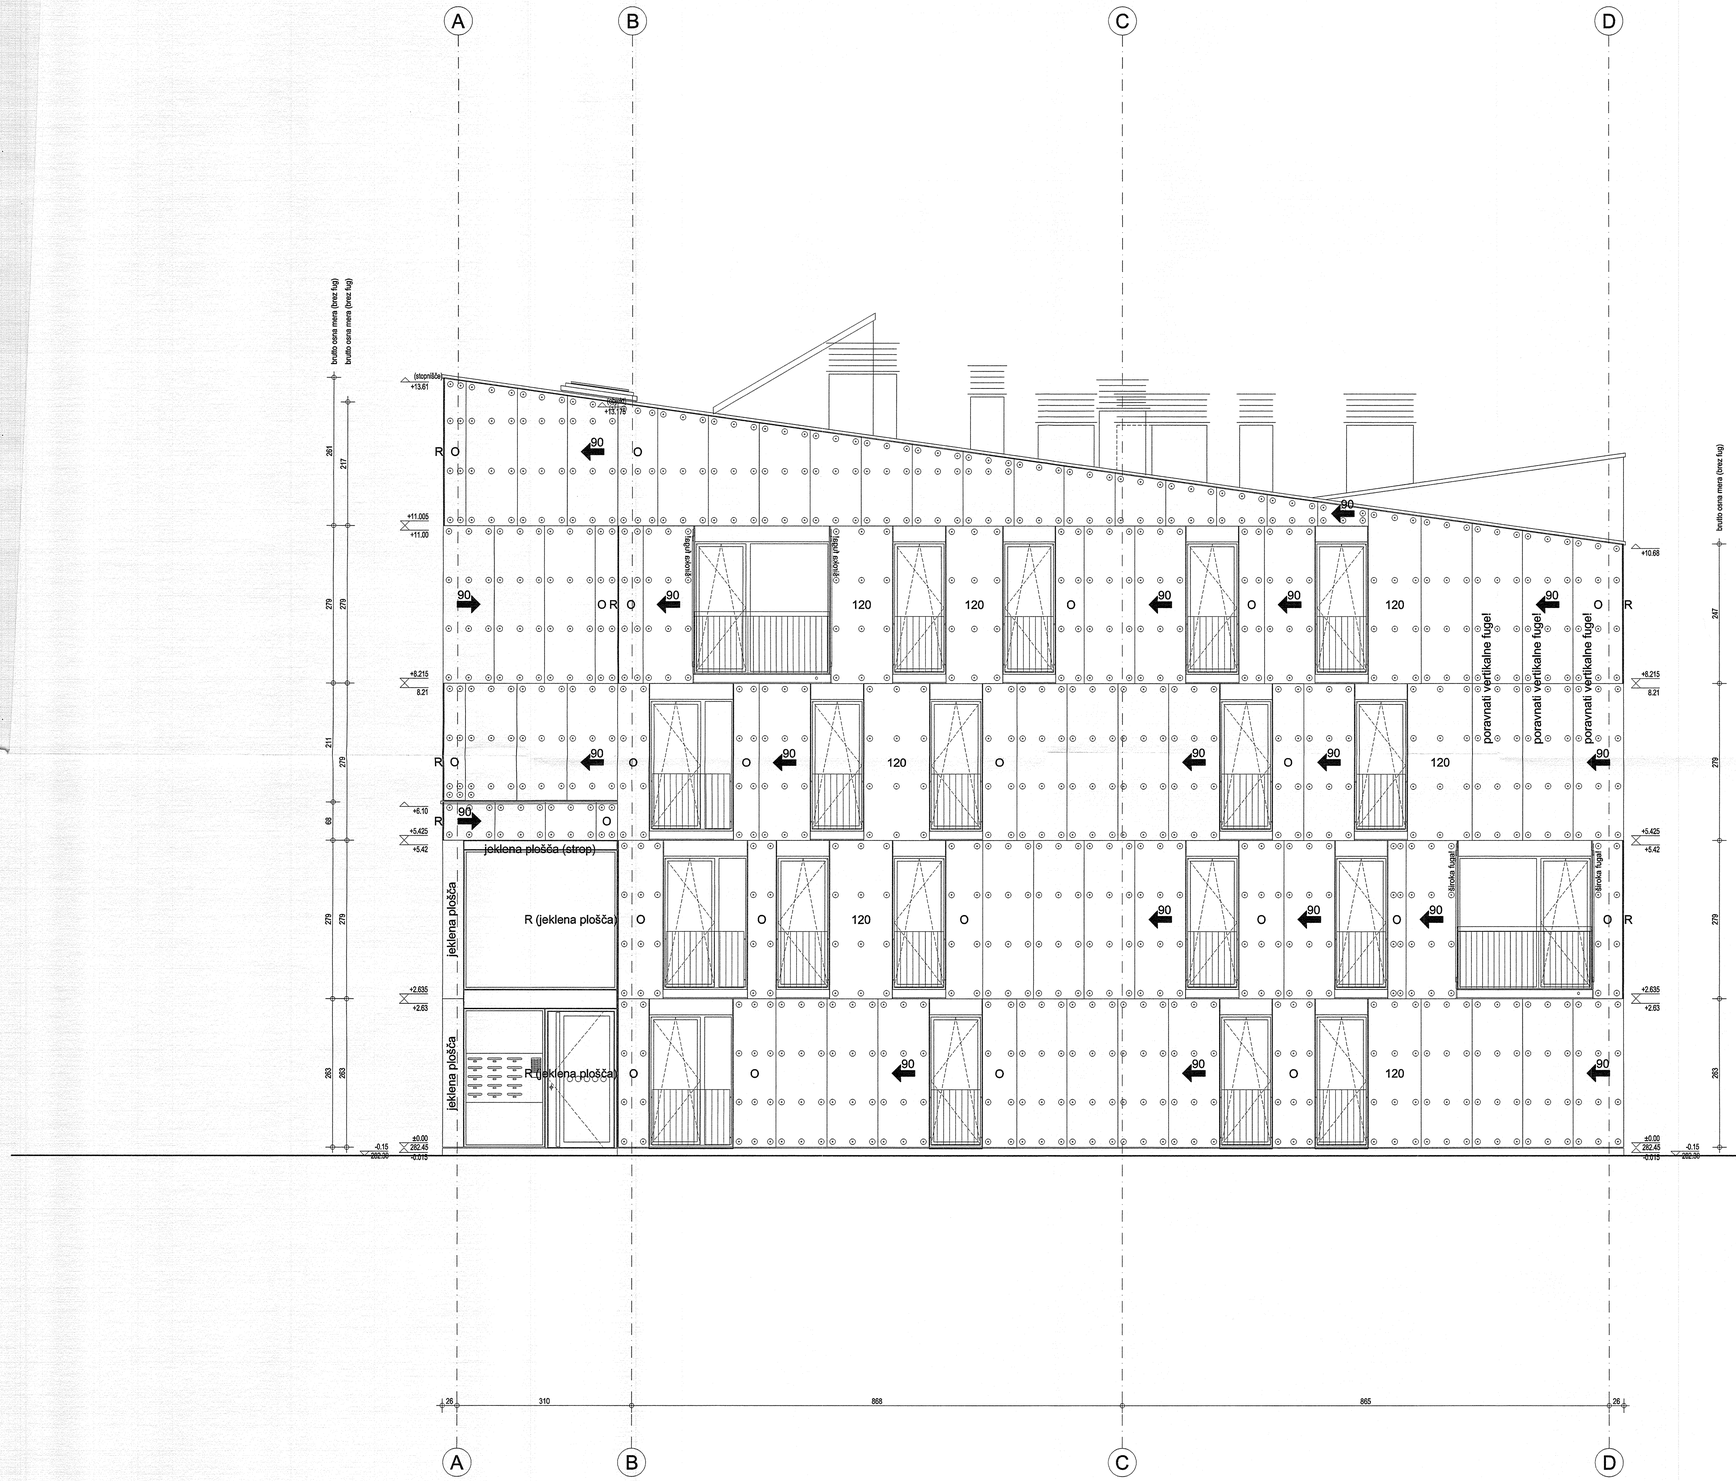

LEVI TIP (objekti: 1-B, 3-A, 5-B) _ severna fasada M 1:50

SISTEM POLAGANJA PLOŠČ / OZNAKE:

90 → x krat plošča širine 90cm / začetek prilepljevanja

O 'ostanek' (prilagajanje z odrezom od plošče širine 90cm)

120 prilagajanje z odrezom od plošče širine 120cm

R 'rob' / stikovanje fasad (viden profil plošče s prilezne fasade)

Kota objektov ±0.00 = 282.45

Mere kontrolirati na licu mesta!

Morebitna odstopanja in nejasnosti reševati v posvetovanju z arhitektom!

Vodilna mapa je mapa arhitekture!

ELEA iC D.O.O. PODJETJE ZA PROJEKTIRANJE IN INŽENIRING	SI-1000 LJUBLJANA, DUNAJSKA 21 TEL. +386 (1) 420 10 60 FAX: +386 (1) 420 10 66	INFO@ELEA.SI IDENTIFIKACIJSKA ŠTEVILKA PODJETJA: (ZS 0521	Elea iC a member of iC group	
OBJEKT	Šest stolpičev za socialne upravičence MS 8 / 3 Polje, Ljubljana			
INVESTITOR	Javni stanovanjski sklad Mestne občine Ljubljana Zarnikova 3, Ljubljana		FAZA	PZI
ODGOVORNI VODJA PROJEKTA	Angelo Žigon, u.d.i.gr.	IZS ŠT. G-0680	DATUM 26.05.2003	PODPIS
ŠTEVILKA PROJEKTA	1212/02			
ODGOVORNI PROJEKTANT	Nataša Štrukelj, u.d.i.a.	IZS ŠT. A-0772	DATUM 26.05.2003	PODPIS
NAČRT	arhitektura			
PROJEKTANT	avtorji arhitekture: Bevk in Perović arhitekti Matija Bevk, u.d.i.a.; Vasa Perović MA BiA; Mitja Zorc, u.d.i.a.		DATUM	PODPIS
ŠTEVILKA MAČETA	1.0			
RISBA	LEVI TIP (objekti: 1-B, 3-A, 5-B) SEVERNA FASADA		GLAVNO MERILO	1:50
			DATUM	maj 2003
			ŠTEVILKA RISBE	14