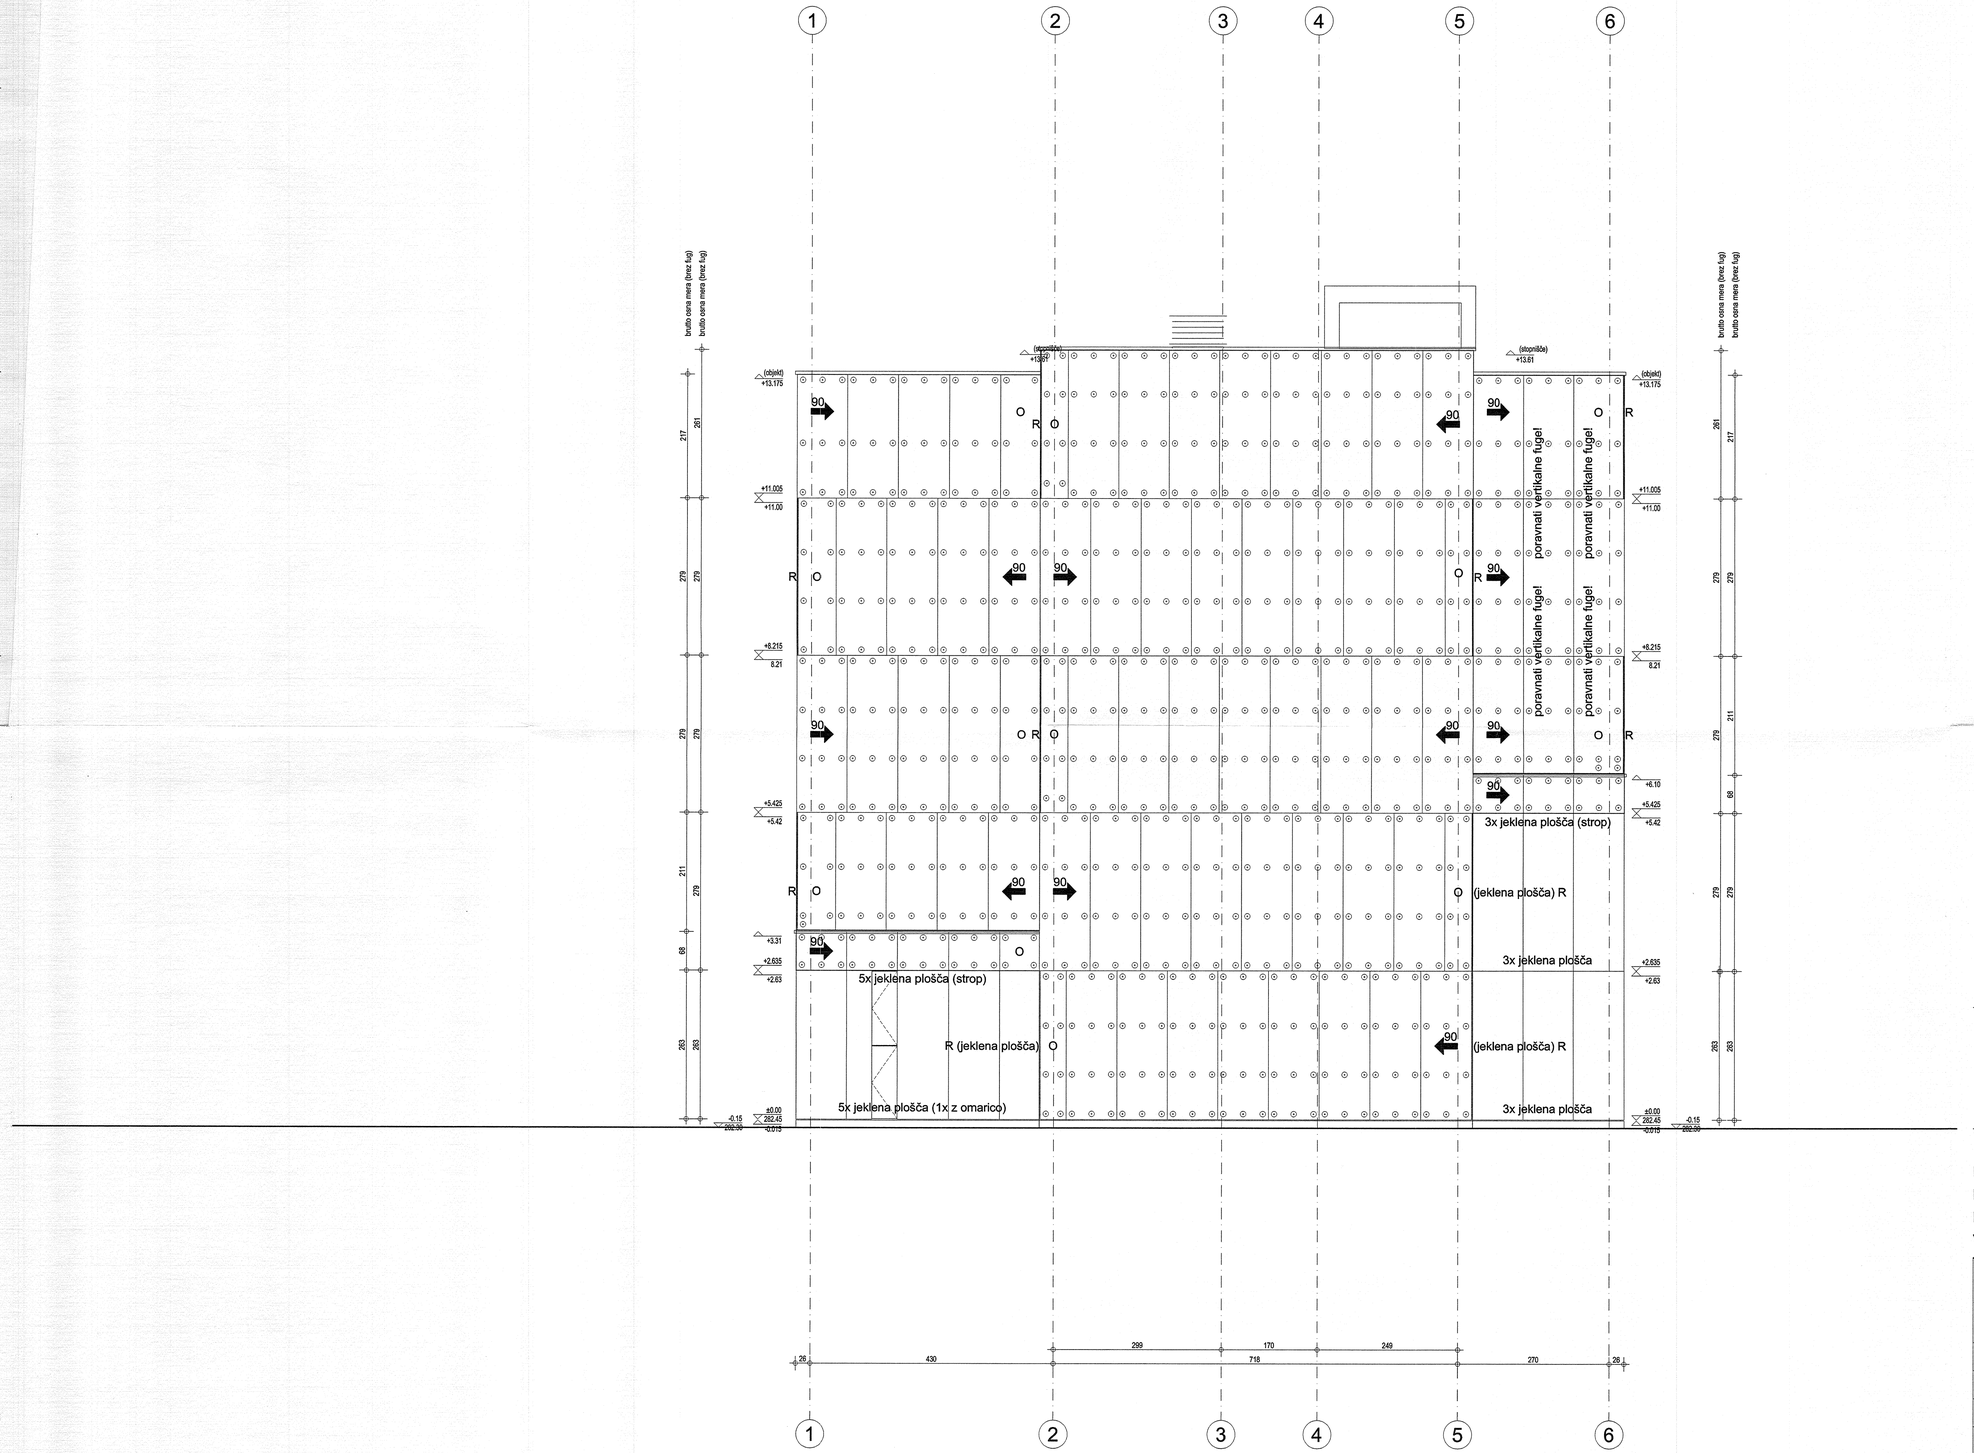

LEVI TIP (objekti: 1-B, 3-A, 5-B) _ vzhodna fasada M 1:50

SISTEM POLAGANJA PLOŠČ / OZNAKE:

90 → x krat plošča širine 90cm / začetek pritrjevanja

O 'ostanek' (prilagajanje z odrezom od plošče širine 90cm)

120 prilagajanje z odrezom od plošče širine 120cm

R 'rob' / stikovanje fasad (viden profil plošče s prilečne fasade)

Kota objektov ±0.00 = 282.45

Mere kontrolirati na licu mesta!

Morebitna odstopanja in nejasnosti reševati v posvetovanju z arhitektom!

Vodilna mapa je mapa arhitekture!

ELEA iC d.o.o. PODJETJE ZA PROJEKTIRANJE IN INŽENIRING	SI-1000 LJUBLJANA, DUNAJSKA 21 TEL. +386 (1) 420 10 60 FAX +386 (1) 420 10 66	INFO@ELEA.SI IDENTIFIKACIJSKA ŠTEVILKA PODJETJA: IZS 0521	Elea iC a member of iC group		
OBJEKT	Šest stolpičev za socialne upravičence MS 8 / 3 Polje, Ljubljana			FAZA	PZI
INVESTITOR	Javni stanovanjski sklad Mestne občine Ljubljana Zarnikova 3, Ljubljana			ŠTEVILKA PROJEKTA	1212/02
ODGOVORNI VODJA PROJEKTA	Angelo Žigon, u.d.i.gr.	IZS Š.: G-0680	DATUM: 26.05.2003	PODPIS:	NAČRT arhitektura
ODGOVORNI PROJEKTANT	Nataša Štrukelj, u.d.i.a.	IZS Š.: A-0772	DATUM: 26.05.2003	PODPIS:	ŠTEVILKA NAČRTA 1.0
PROJEKTANT	avtorji arhitekture: Bevk in Perović arhitekti Matija Bevk, u.d.i.a.; Vasa Perović MA BiA; Mitja Zorc, u.d.i.a.		DATUM	PODPIS	
RISBA	LEVI TIP (objekti: 1-B, 3-A, 5-B) VZHODNA FASADA			GLAVNO MERILO 1:50	
				DATUM maj 2003	
				ŠTEVILKA RISBE 15	