

LEGENDA

DP-1



TEŽKI DINAMIČNI PENETROMETER (PAGANI)

LDP-1




LAHKI DINAMIČNI PENETROMETER (PANDA)

ZS-1



SONDAŽNI IZKOPI

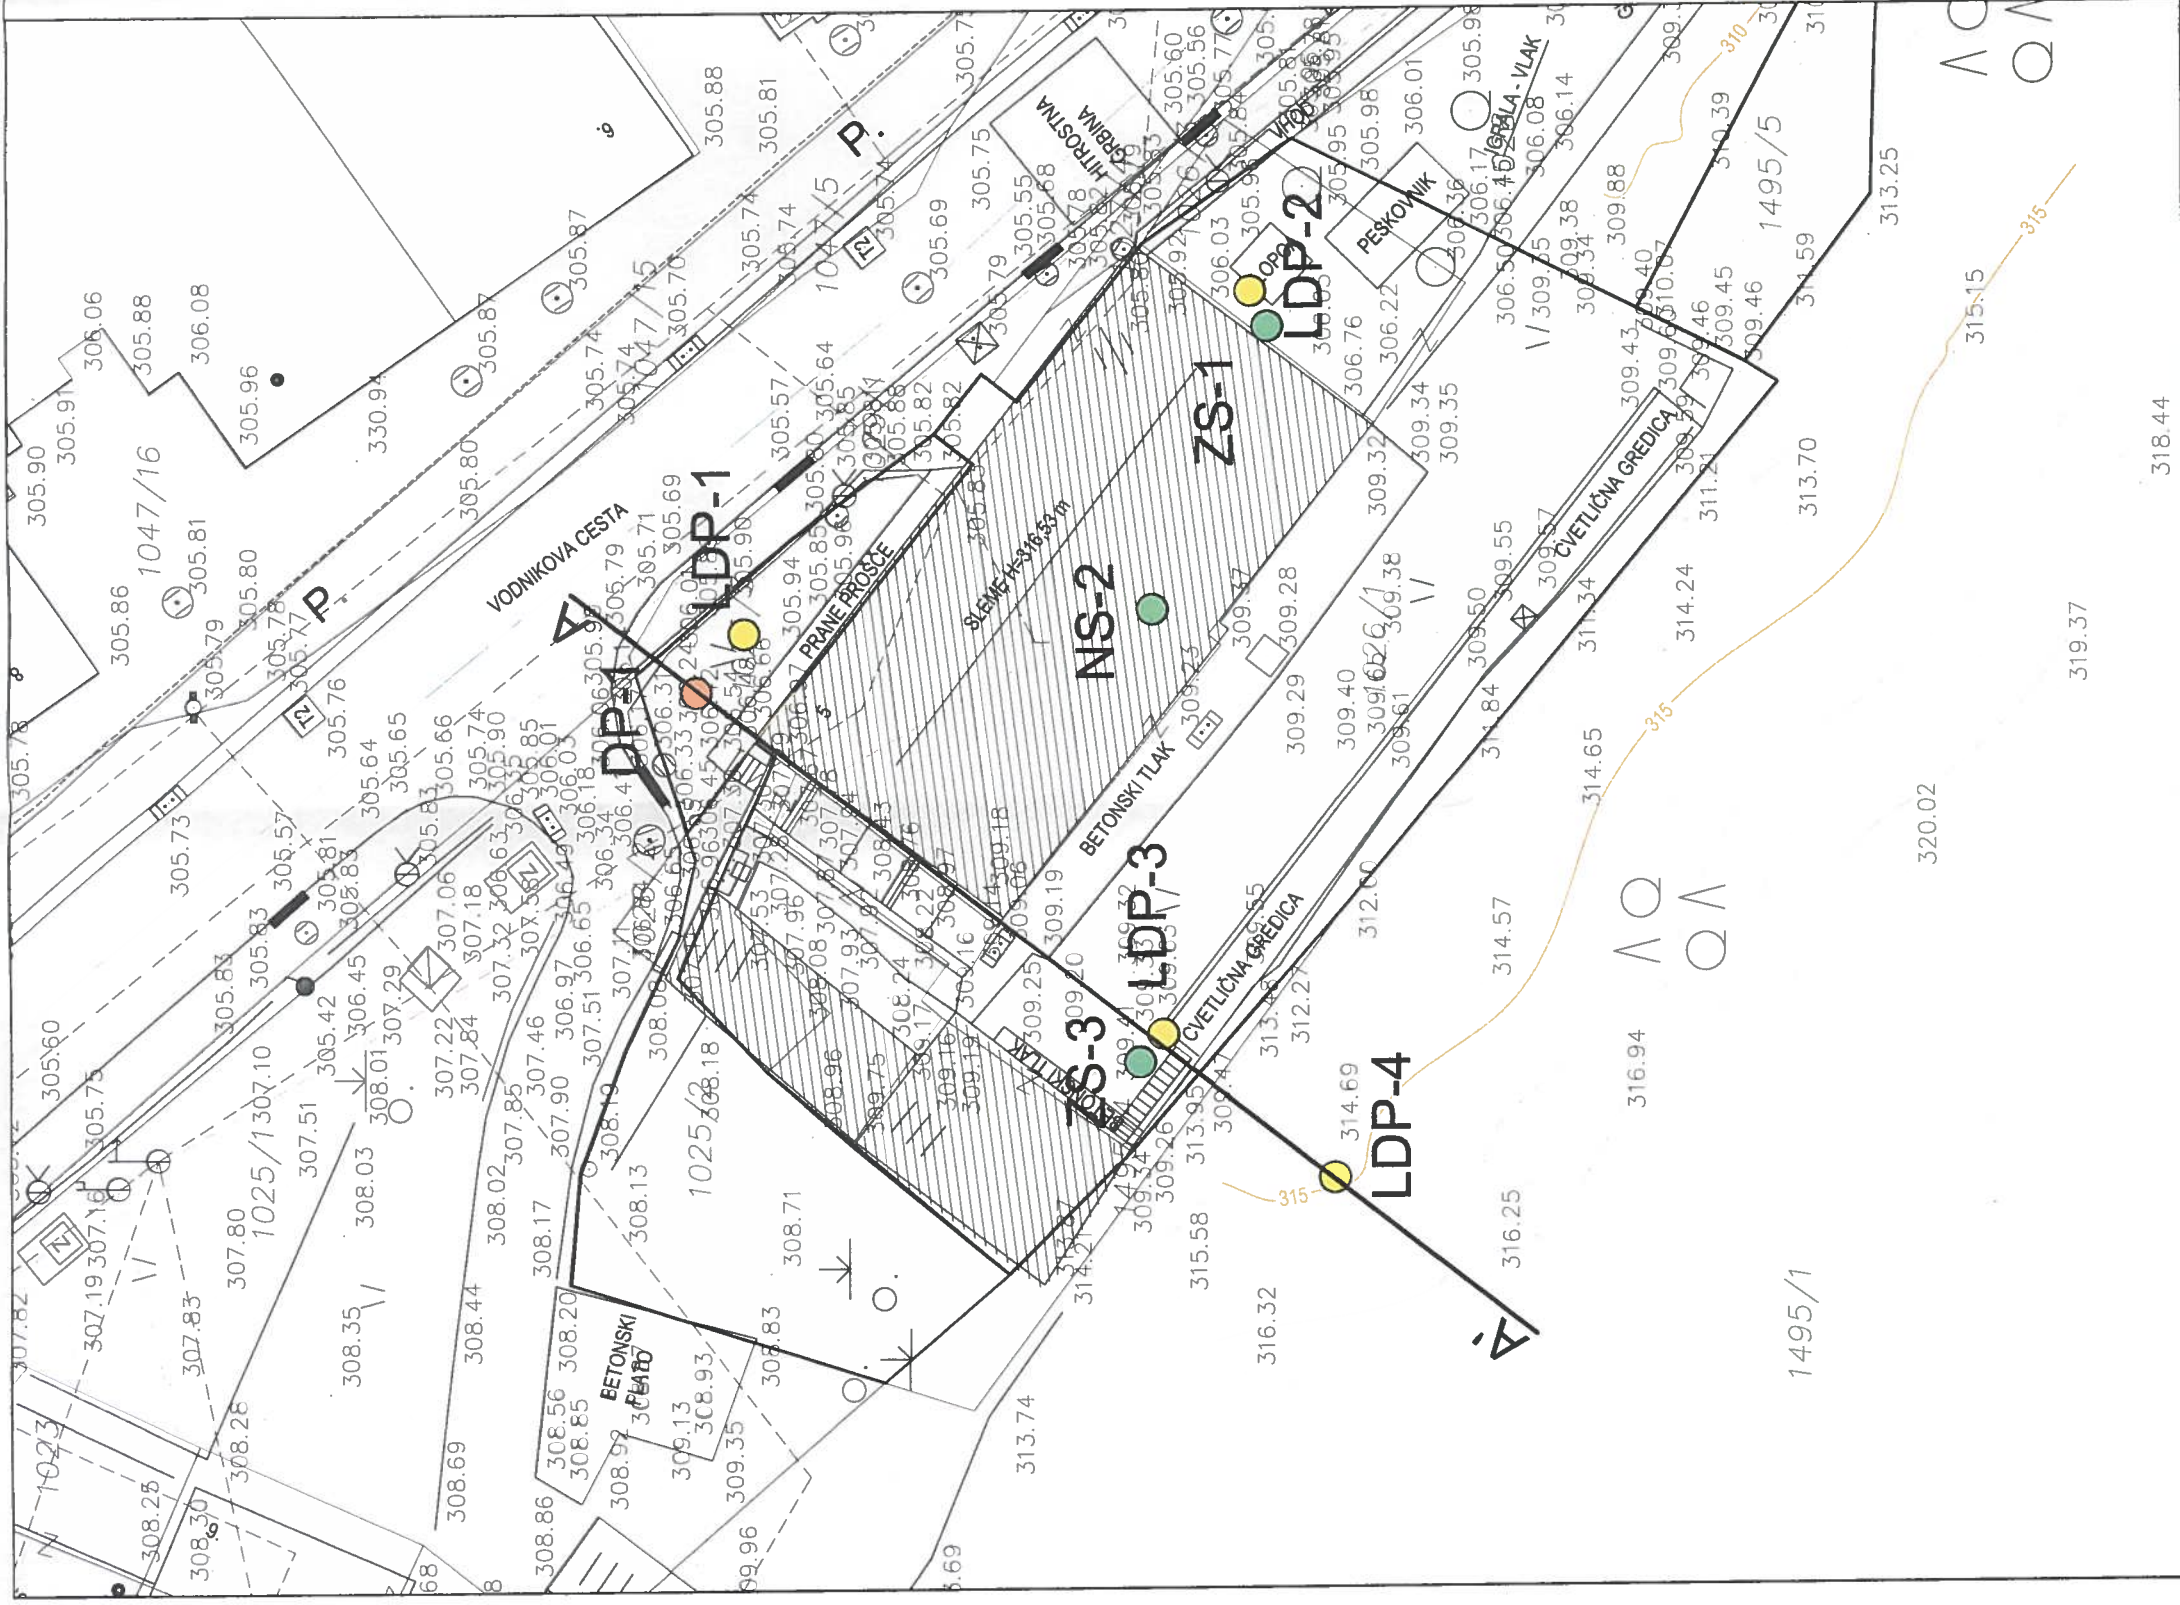

Gradbeni inštitut ZRMK d.o.o.
Building and Civil Engineering Institute

Gradbeni inštitut ZRMK d.o.o., Dimičeva 12, p.p.2554, 1000 ljubljana, slovenija, tel.: +386 01/280 81 81

Naročnik / investitor
ARCH studio d.o.o.

Objekt in lokacija objekta
ENOSTANOVANJSKA HIŠA , VODNIKOVA 5

Del objekta

Vsebina, naslov risbe
SKICA PREISKAV

Odg.vodja projekta Ident.štev.
dr. Samo Gostič, univ. dipl. inž. grad. G-2127

Odg.projektant Ident.št.
Dušanka Brožič, univ. dipl. inž. grad. G-0342

Izdrelal
Matjaž Kromar, geol. tehnik

Vrsta projektne dokumentacije

Merilo

Številka projekta
DN2005461

Datum
februar 2015

Številka lista
G.1