


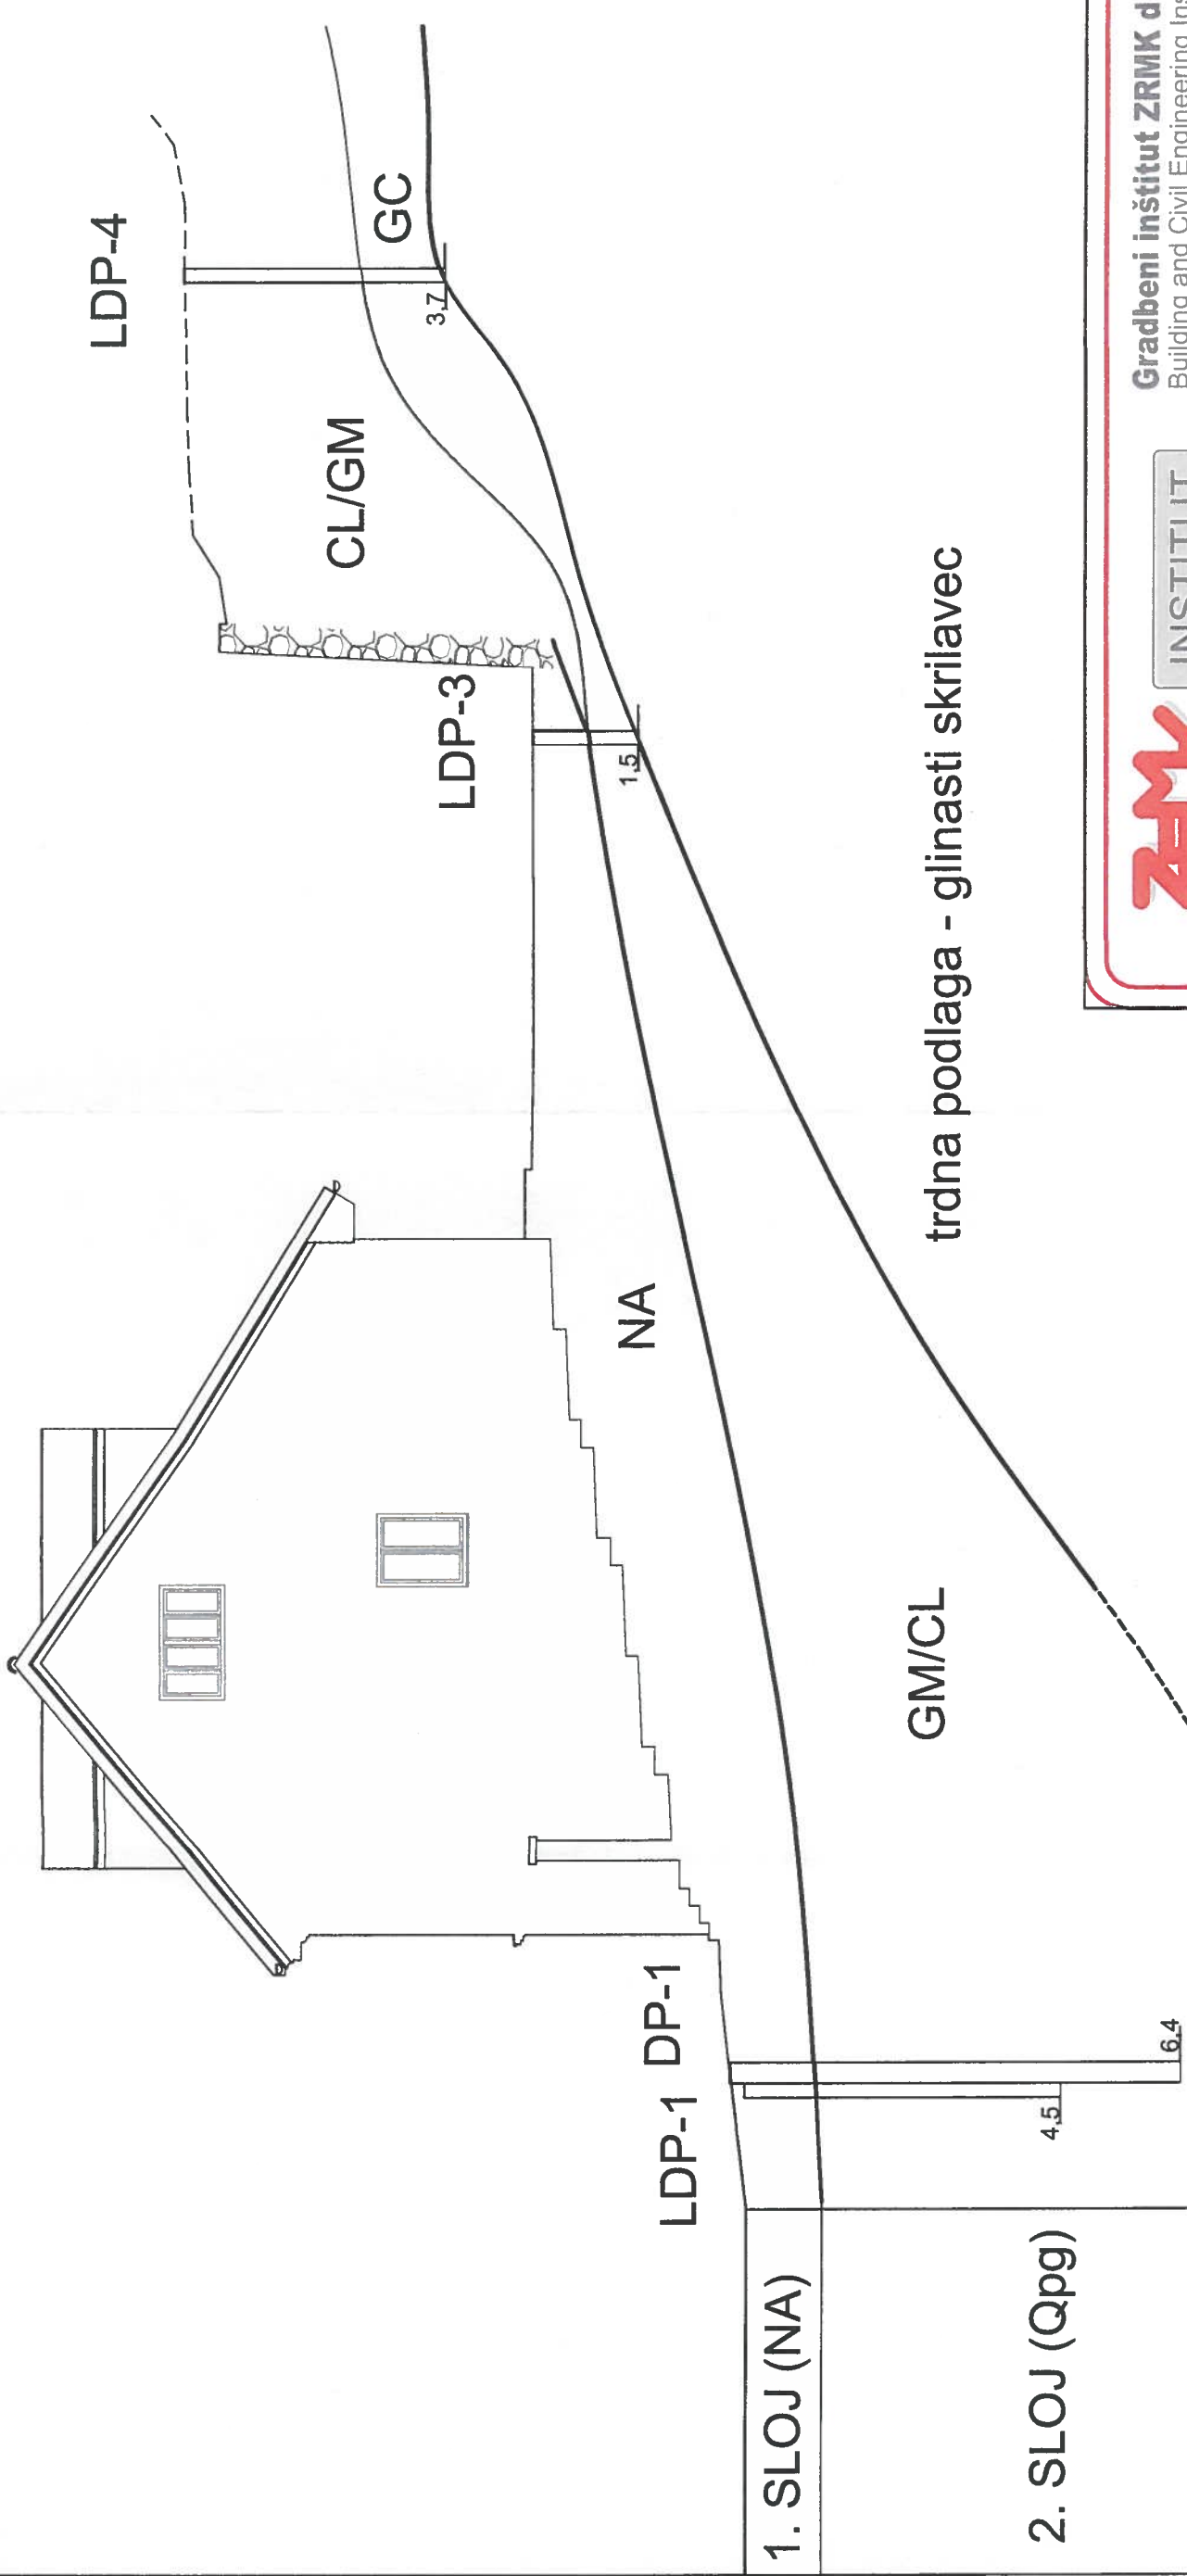

trdna podlaga - glinasti skrilavec

- 1. SLOJ (NA)
- 2. SLOJ (Qpg)
- 3. SLOJ (C,P)



INSTITUT

Gradbeni inštitut ZRMK d.o.o.
Building and Civil Engineering Institute

Gradbeni inštitut ZRMK d.o.o., Dimičeva 12, p.p.2554, 1000 ljubljana, slovenija, tel.: +386 01/280 81 81

Naročnik / investitor	ARCH studio d.o.o.
Objekt in lokacija objekta	ENOSTANOVANJSKA HIŠA , VODNIKOVA 5
Del objekta	
Vsebina, naslov risbe	GEOLOŠKI PREREZ A - A

Odg.vodja projekta Ident.štev.	dr. Samo Gostič, univ. dipl. inž. grad. G-2127
Odg.projektant Ident.št.	Dušanka Brožič, univ. dipl. inž. grad. G-0342
Izdela	mag. Katarina Žibret, univ.dipl. inž. geol. RG0172
Vrsta projektne dokumentacije	

Merilo
1:100

Številka projekta
DN2005461

Datum
februar 2015

Številka lista
G.2