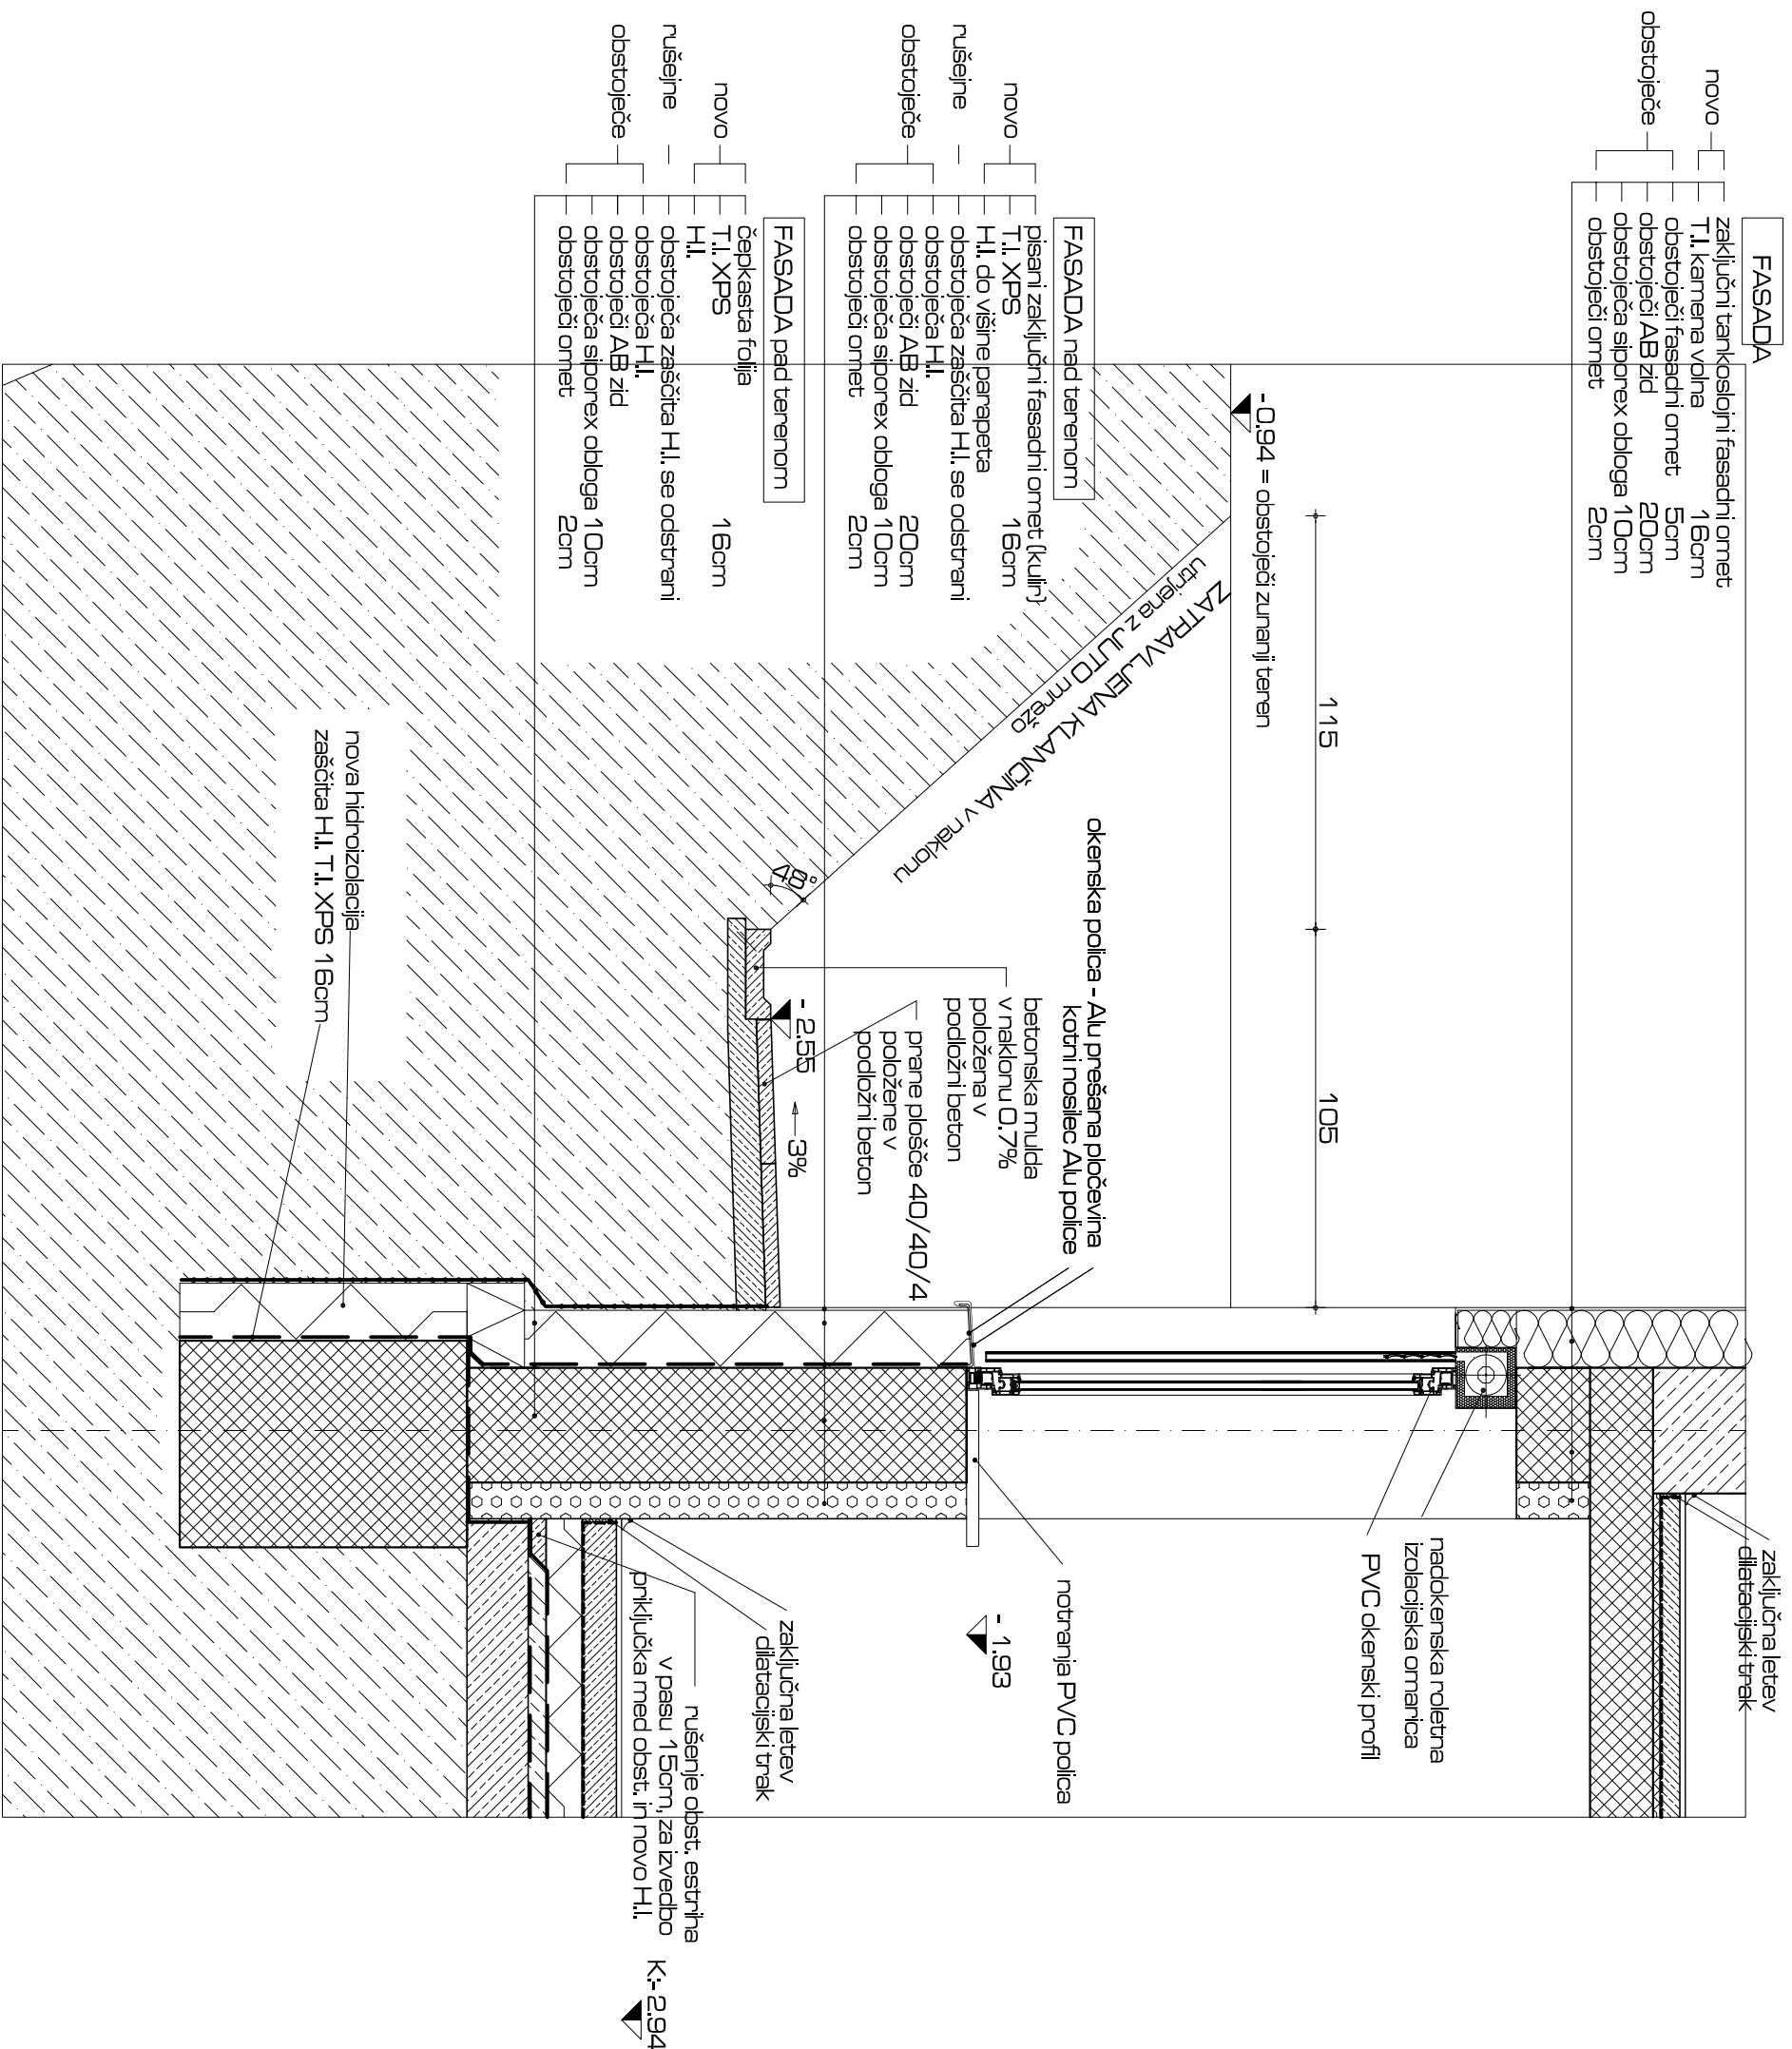


FASADNIPAS 3

 $\pm 0.00 = 275.96 \text{ m.m.m}$


STANOVANJSKI OBJEKT

PZI

Hladilniška 34

FASADNIPAS 3

m 1:20

Projektno ime:	 BPO LAB d.o.o. Zvezarska 10 1000 Ljubljana Tel: 01 / 429-0445 Fax: 01 / 429-0446 E-pošta: info@bpo-lab.si		Dolžnik/kreditor:	STANOVIŠNJSKI OBJEKT Hladilniška 34 Ljubljana
Investitor:	JSS MOL Zamlikova 3, Ljubljana	Vrsta projekta:	PZI	
Naročnik:	JSS MOL Zamlikova 3, Ljubljana	Vrsta načrta:	1. NAČRT ARHITEKTURE	
Odgovorni projektant:	Gregor Bauhen	Naslov risbe:	Fasadni pps	
Izdajatelj:	Gregor Bauhen			<i>[Signature]</i>
Štampa:	82/82	Številka:	1.5.32	Datum: februar 2018
Supervizor:	Šturmiz			