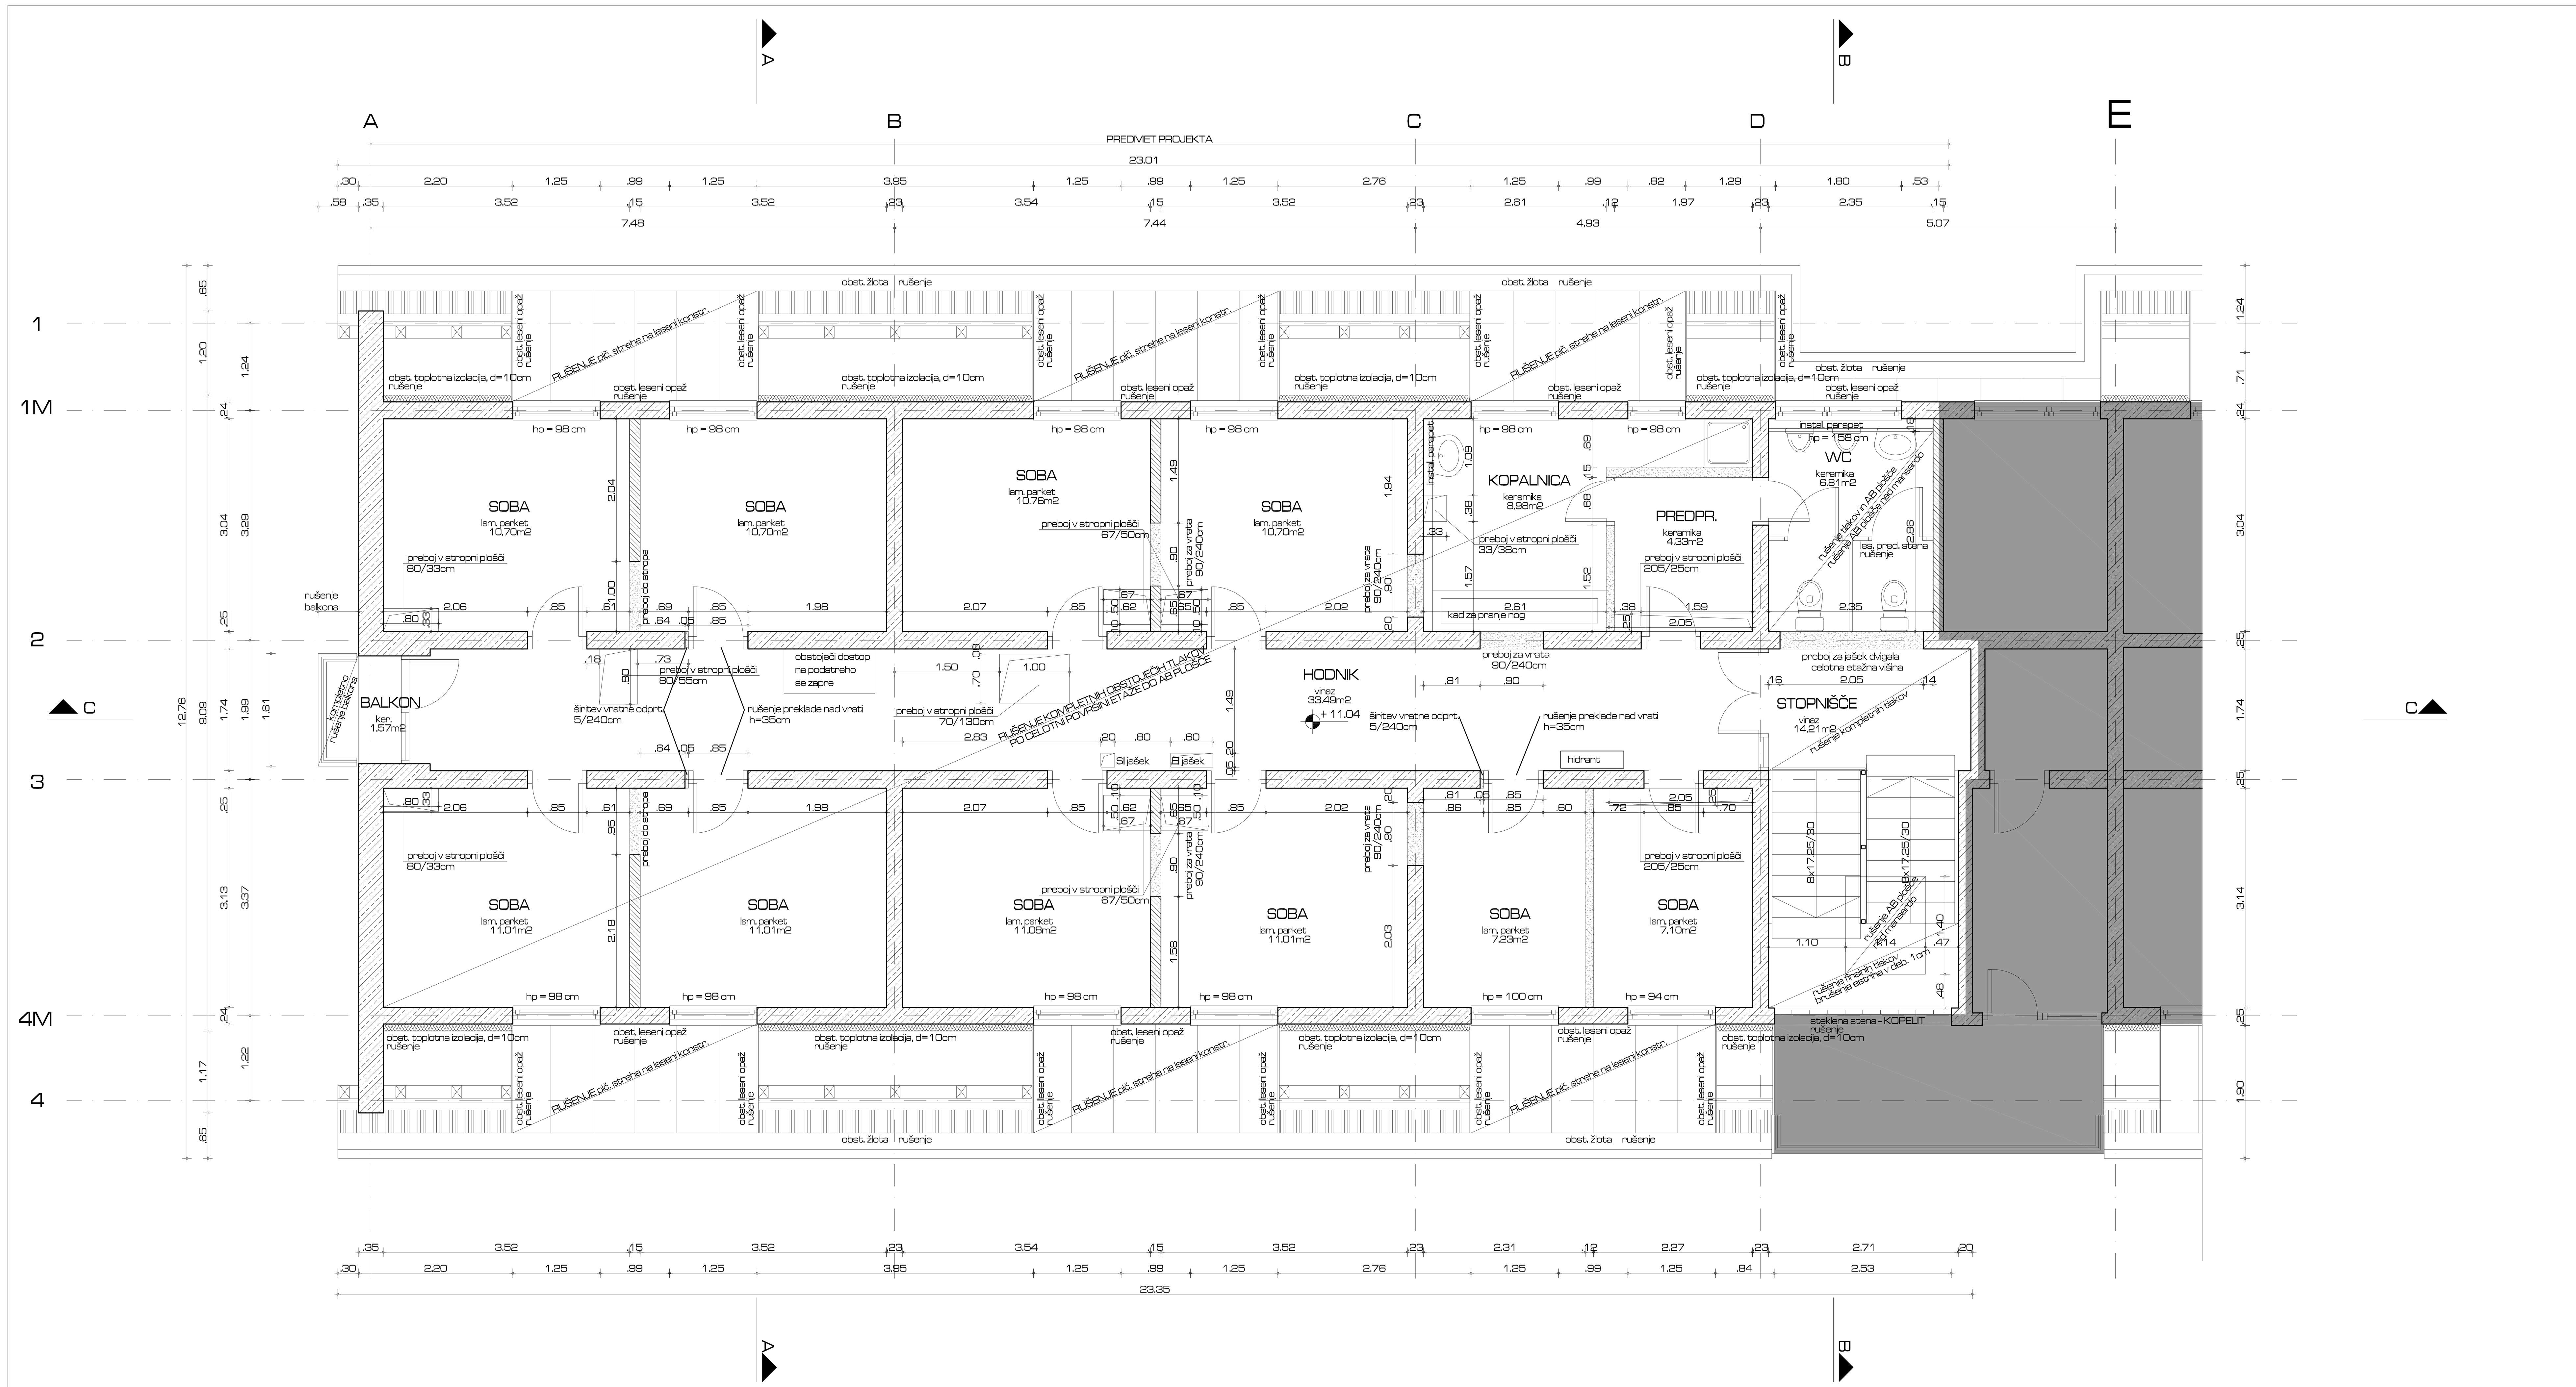

LEGENDA:

- OBSTOJEČI AB NOSILNI ZID
- OBSTOJEČI OPEČNI NOSILNI ZID - zidaki TLB
- OBSTOJEČI OPEČNI PREDELNI ZID
- OBSTOJEČI PROSTORI SOSEDNJEGA OBJEKTA (ni predmet projekta)
- RUŠITVE

MANSARDA: + 11.04

± 0.00 = 275.96 m.n.m

STANOVANJSKI OBJEKT Hladilniška 34 TLORIS MANSARDE		PZI m 1:50	
Projektant:	BIRO APIS d.o.o. Zemljemerska 10, 1000 Ljubljana	Objekt/lokacija:	STANOVANJSKI OBJEKT Hladilniška 34 Ljubljana
Investitor:	JSS MOL Zarnikova 3, Ljubljana	Vrsta projekta:	PZI
		Vrsta načrta:	1-NAČRT ARHITEKTURE
Naročnik:	JSS MOL Zarnikova 3, Ljubljana	Naslov risbe:	Tloris mansarde
Odgovorni projektant:	Gregor Bauer	A-1180	
Izdelal:	Gregor Bauer	A-1180	
Št.proj.: 82/82	Št.načrta: 1-82/82	Št.lista: 1.5.7	Datum: februar 2016
Spremembe:			