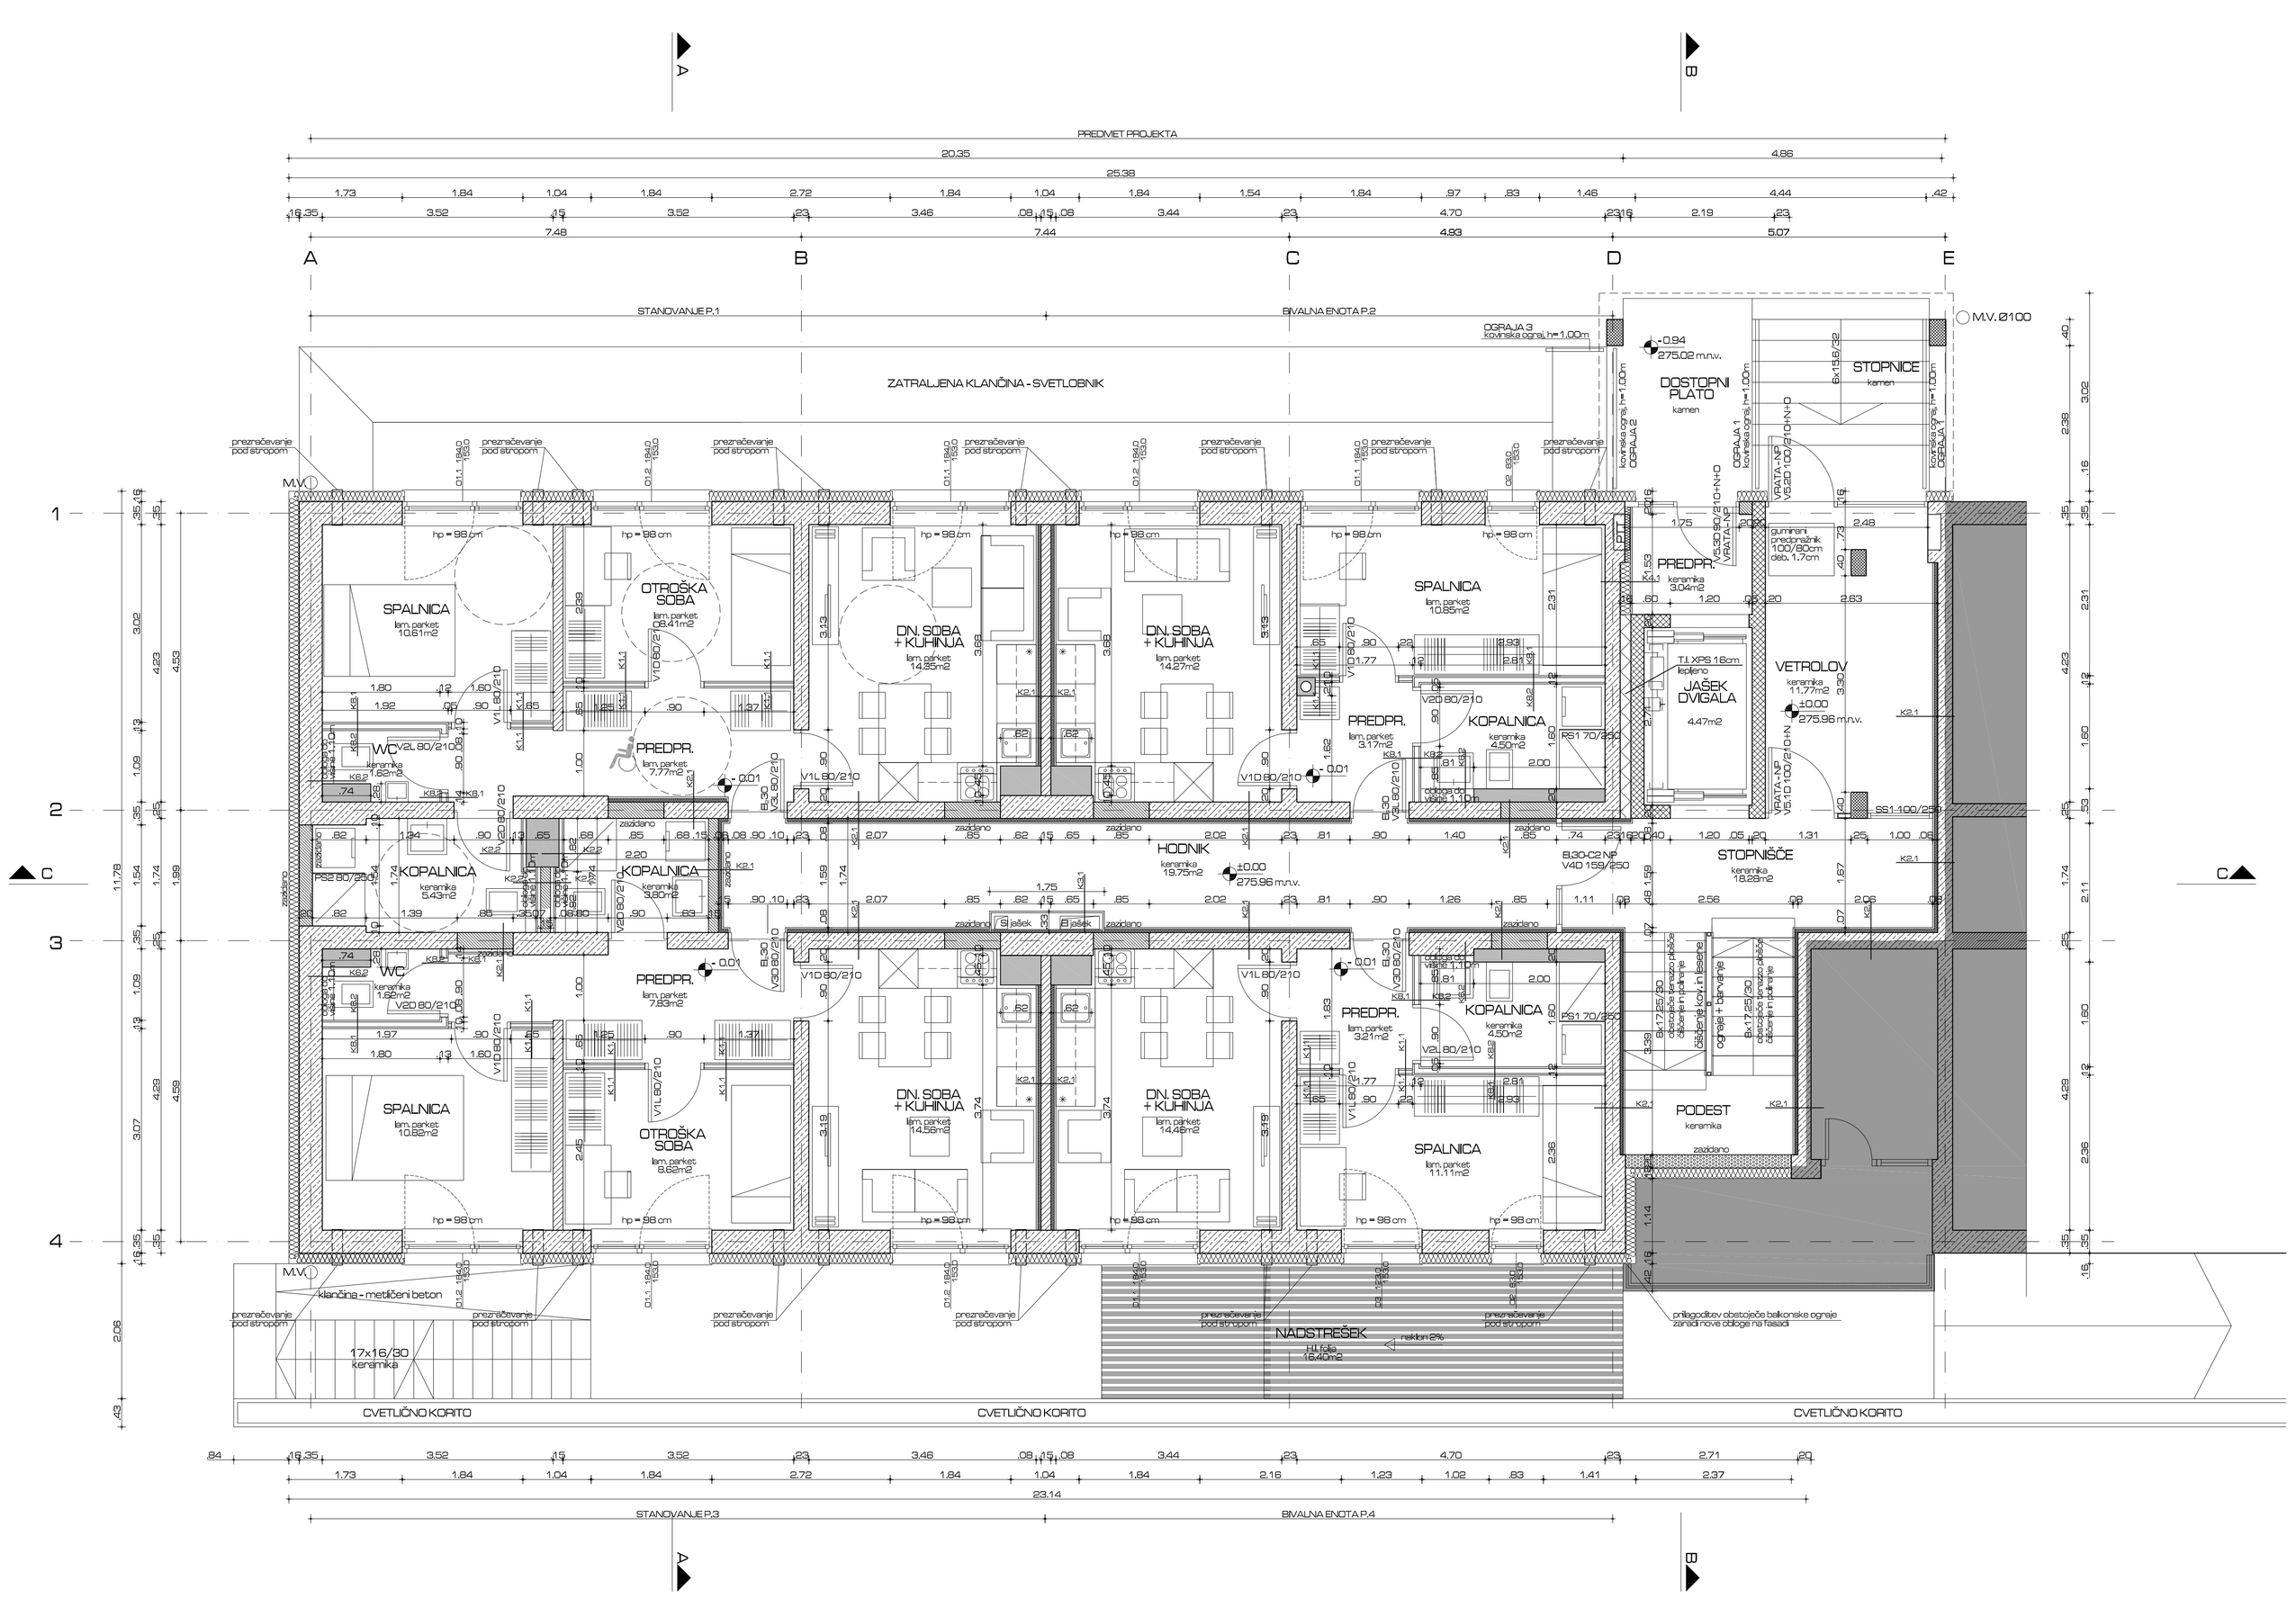

LEGENDA:

- OBSTOJEČI AB NOSILNI ZID
- OBSTOJEČI OPEČNI NOSILNI ZID - zidaki TLB
- OBSTOJEČI OPEČNI PREDELNI ZID
- NOVO ZAZIDANO
- NOVO AB
- NOVO SIPOREX
- PREDELNE STENE IZ MAVČNO KARTONSKIH PLOŠČ
- PREFABRICIRANI INSTALACIJSKI JAŠEK V BLOKU
- OBSTOJEČI PROSTORI SOSEDNJEGA OBJEKTA (ni predmet projekta)

OPOMBA: Mere zidov so kotirane vključno z ometom, kjer je potreben.
Zidovi, ki so obloženi z različnimi materiali (Knauf obloga,..) niso ometani.

PRITLIČJE: ± 0.00 = 275.96 m.n.m

STANOVANJSKI OBJEKT PZI
Hladilniška 34
TLORIS PRITLIČJA m 1:100

Projektant:	BIRO APIS d.o.o. Zemljemerska 10 1000 Ljubljana tel.: 01/438-24-45 fax.: 01/438-24-40 e-mail: biroapis@biroapis.si	Objekt/lokacija:	STANOVANSJKI OBJEKT Hladilniška 34 Ljubljana
Investitor:	JSS MOL Zamikova 3, Ljubljana	Vrsta projekta:	PZI
		Vrsta načrta:	1-NAČRT ARHITEKTURE
Naročnik:	JSS MOL Zamikova 3, Ljubljana	Naslov risbe:	Tloris pritličja
Odgovorni projektant:	Gregor Bauer	A-1180	
Izdelal:	Gregor Bauer	A-1180	
Št.proj.: 82/82	Št.načrta: 1-82/82	Št.lista: 1.5.18	Datum: februar 2016
Sprememba:			