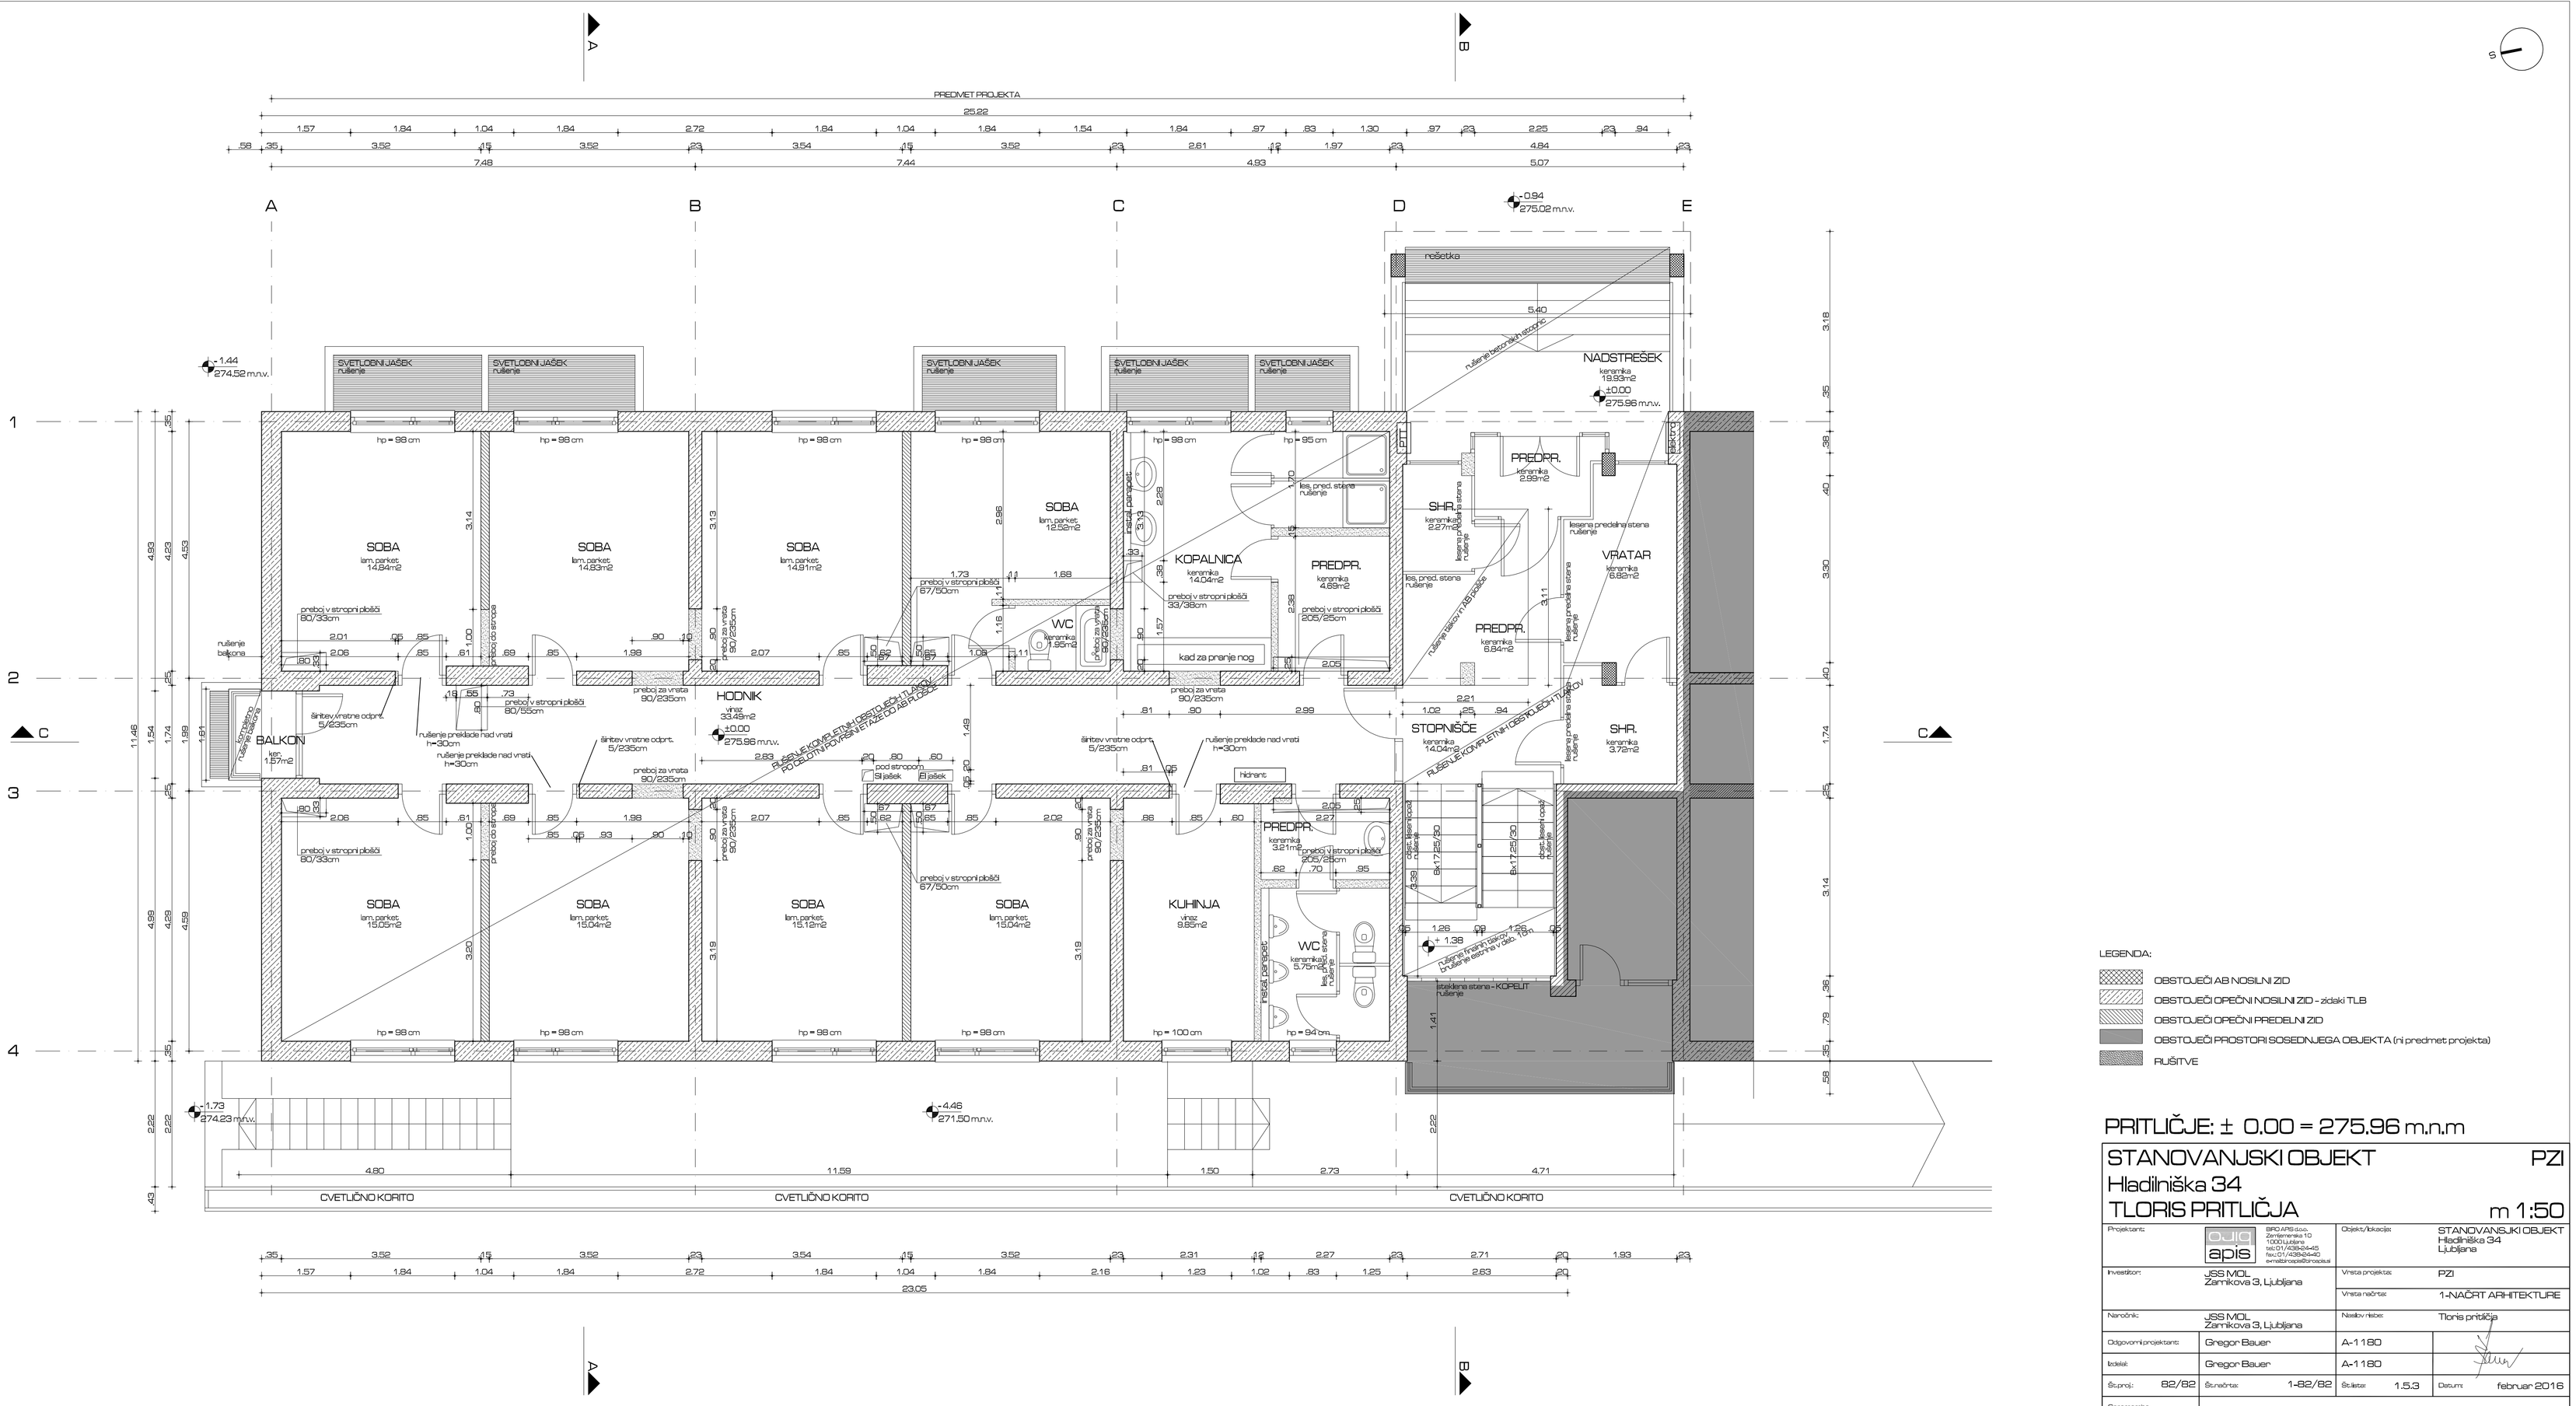

PRITLIČJE: ± 0.00 = 275.96 m.n.m

STANOVANJSKI OBJEKT			PZI
Hladilniška 34			
TLORIS PRITLIČJA			m 1:50
Projektant:	BPD APIS d.o.o. Zemljemerska 10 1000 Ljubljana Tel.:01 4289445 Fax:01 4289445 e-mail:apis@siol.net	Objekt/lokacija:	STANOVANJSKI OBJEKT Hladilniška 34 Ljubljana
Investitor:	JSS MOL Zamkova 3, Ljubljana	Vrsta projekta:	PZI
		Vrsta načrta:	1-NAČRT ARHITEKTURE
Naročnik:	JSS MOL Zamkova 3, Ljubljana	Naslov risbe:	Tloris pritličja
Odgovorni projektant:	Gregor Bauer	A-1180	
Izdelal:	Gregor Bauer	A-1180	
Št.proj.: 82/82	Št.načrta: 1-82/82	Št.lista: 1.5.3	Datum: februar 2016
Spremembe:			