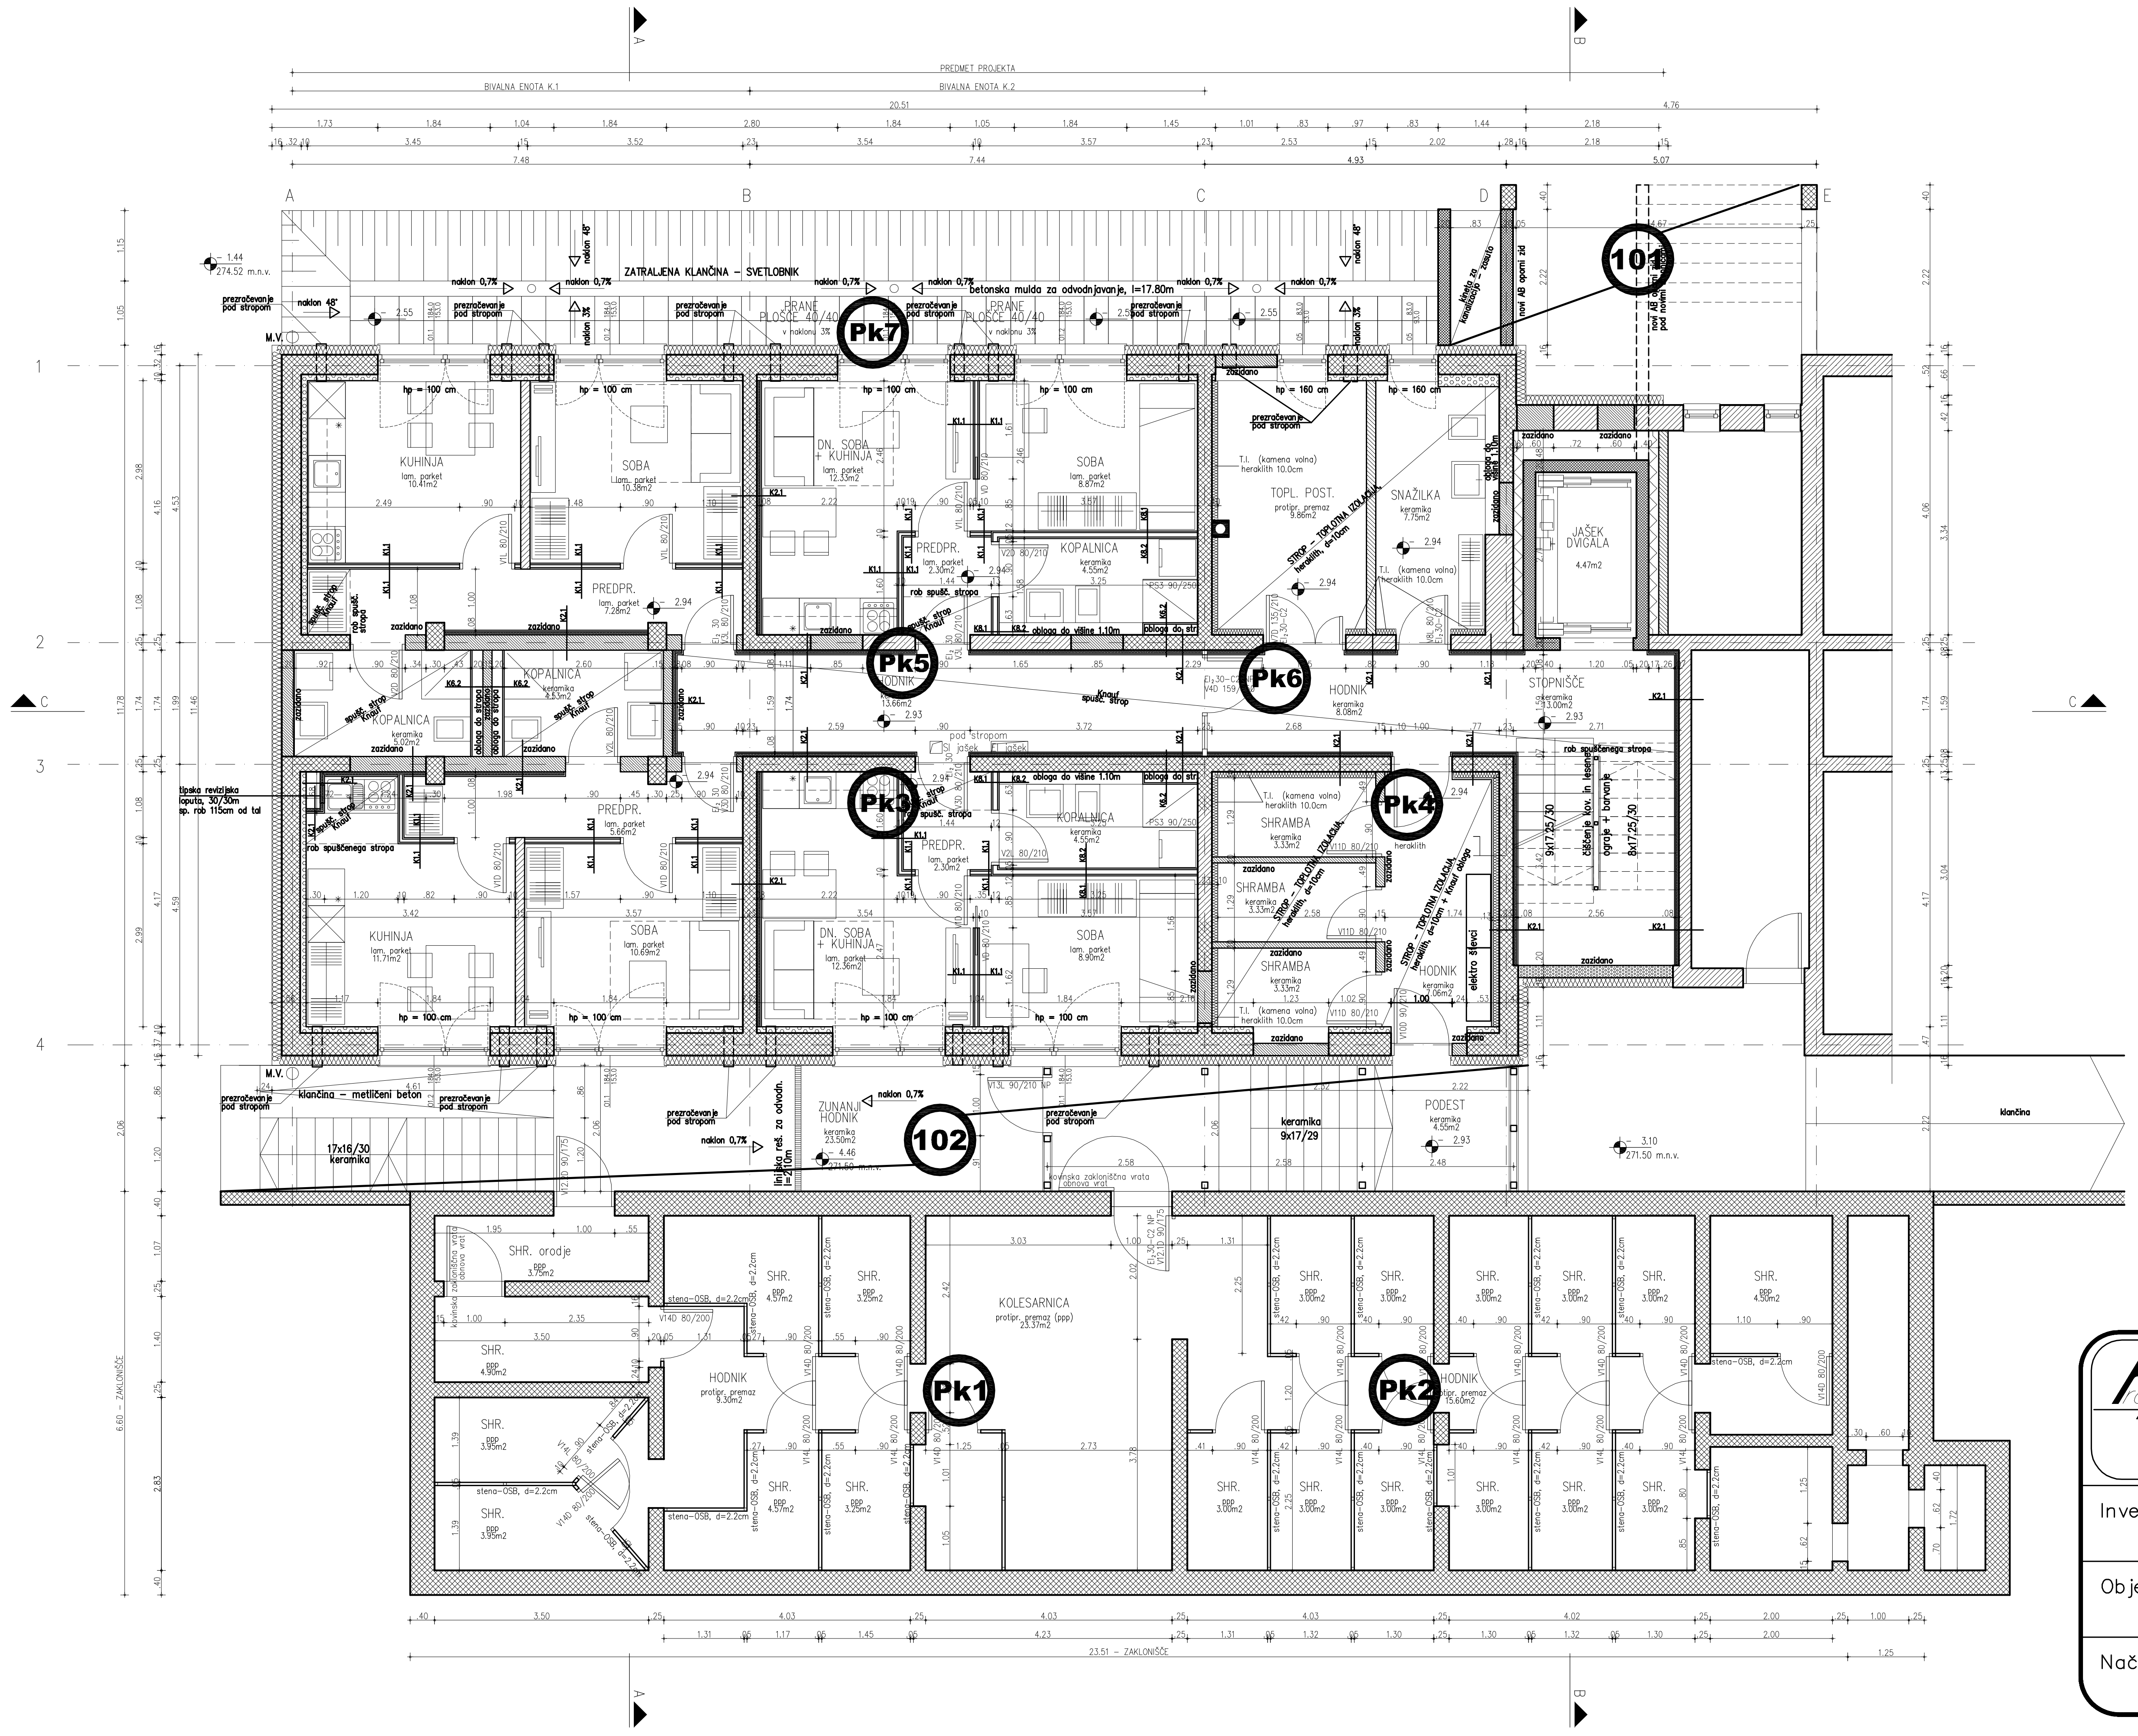

POZICIJSKA RISBA - KLET

beton: C 25/30
armatura: S 500

IZS – 0284 *Projektivno in izvajalsko podjetje*, d.o.o. Ljubljana, Majorja Lavriča ul. 12 Tel.: (+386) 01/51-99-002 Fax: (+386) 01/51-99-245	Vodja projekta	GREGOR BAUER	UDIA A-1180	
	Odgovorni projektant	MILAN SORČ	UDIG G-0098	
Investitor: JSS MOL, Zarnikova 3, Ljubljana	Projektant sodelavec			
Objekt: STANOVANJSKI OBJEKT, Hladilniška 34, Ljubljana	Merilo	Št.proj./načrta	Datum	List št.
Načrt/risba: NAČRT GRADBENIH KONSTRUKCIJ – PZI	1:100	82/82 P-745	FEBRUAR 2016	1