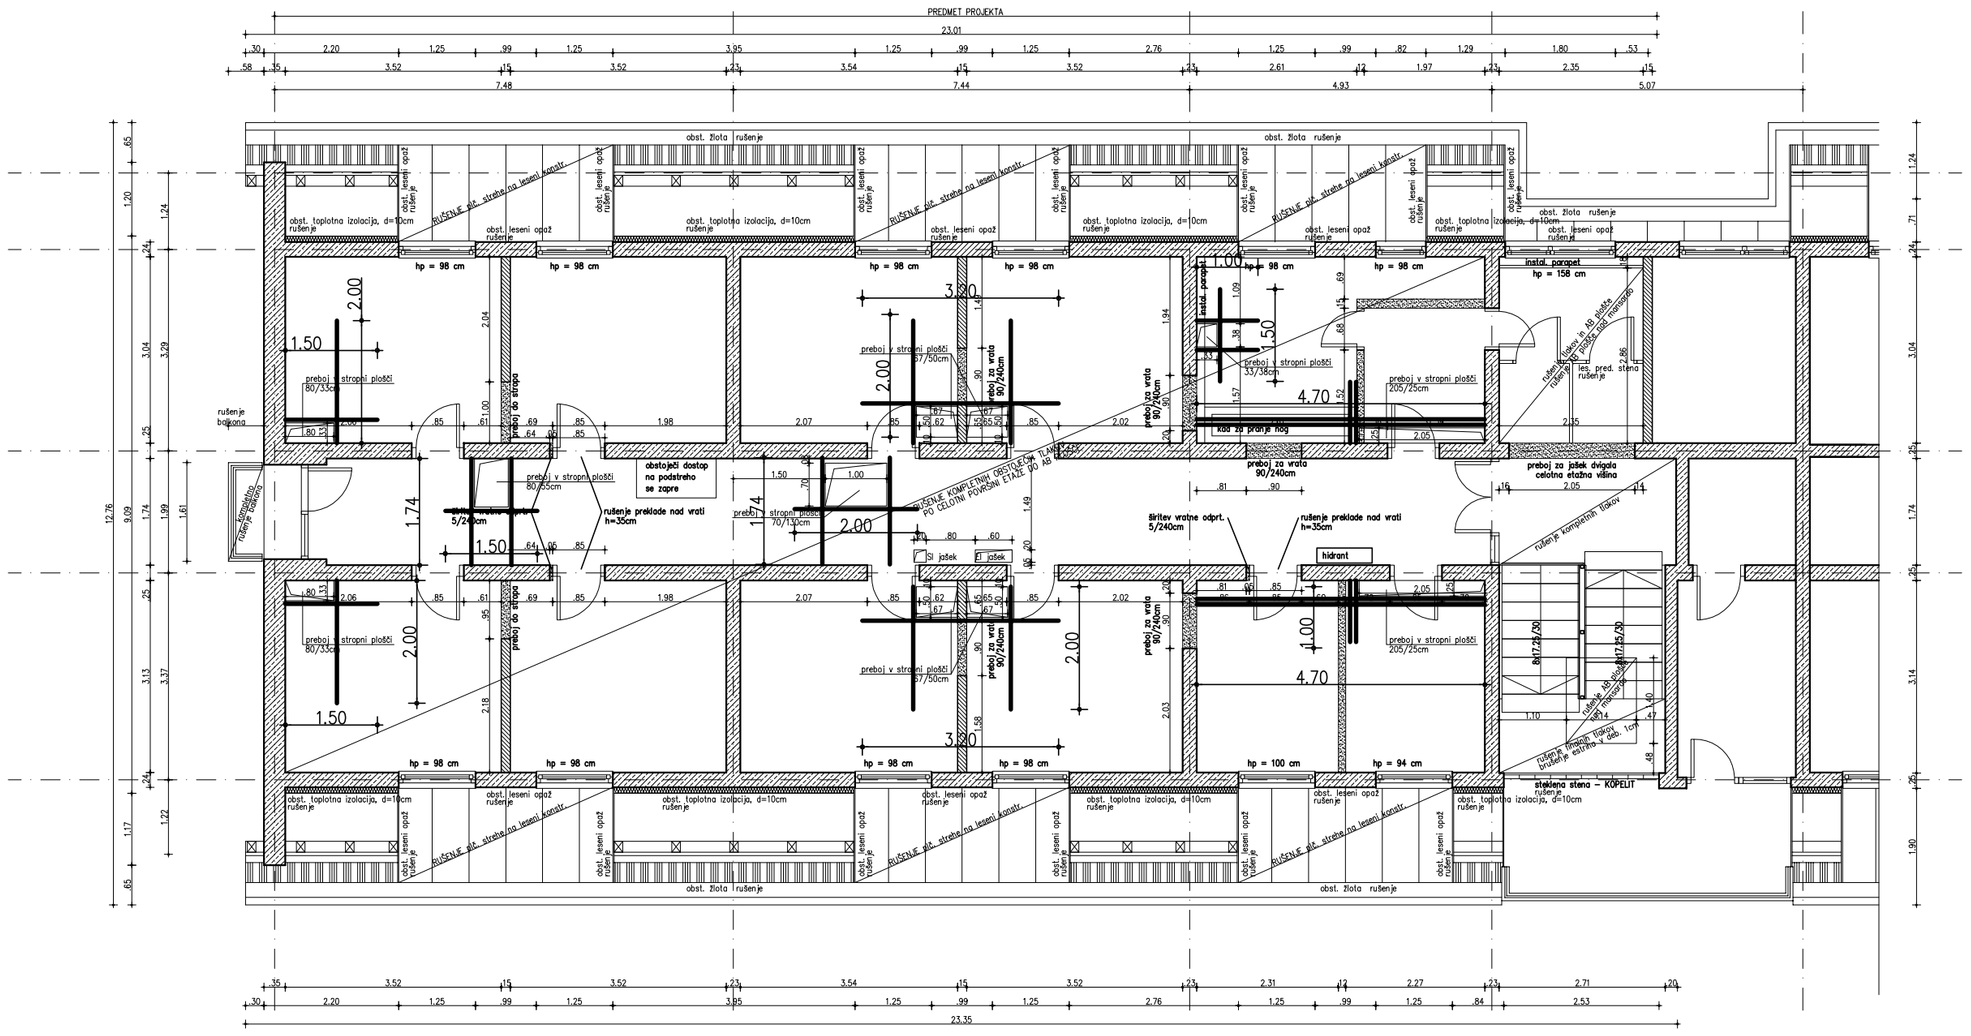
PREDMET PROJEKTA
23.01
obst. tlačna izolacija, d=10cm
obst. leseni opaž
obst. tlačna izolacija, d=10cm
obst. tlačna izolacija, d=10cm
obst. leseni opaž
obst. tlačna izolacija, d=10cm
obst. leseni opaž
obst. tlačna izolacija, d=10cm
obst. leseni opaž