




KOTA TERENA	274.57	274.47	274.50	274.64	274.58
KOTA NIVELETE	274.57	274.47	274.50	274.64	274.58
KOTA IZTOKA, VTOKA	273.43	273.50	273.62	273.90	273.98
DOLZINA	3.78	3.56	17.86		
CEV, PROFIL, DOLZINA;	PVC 160 , L=25.20				
PADEC(%)	2.00	2.00	2.00		

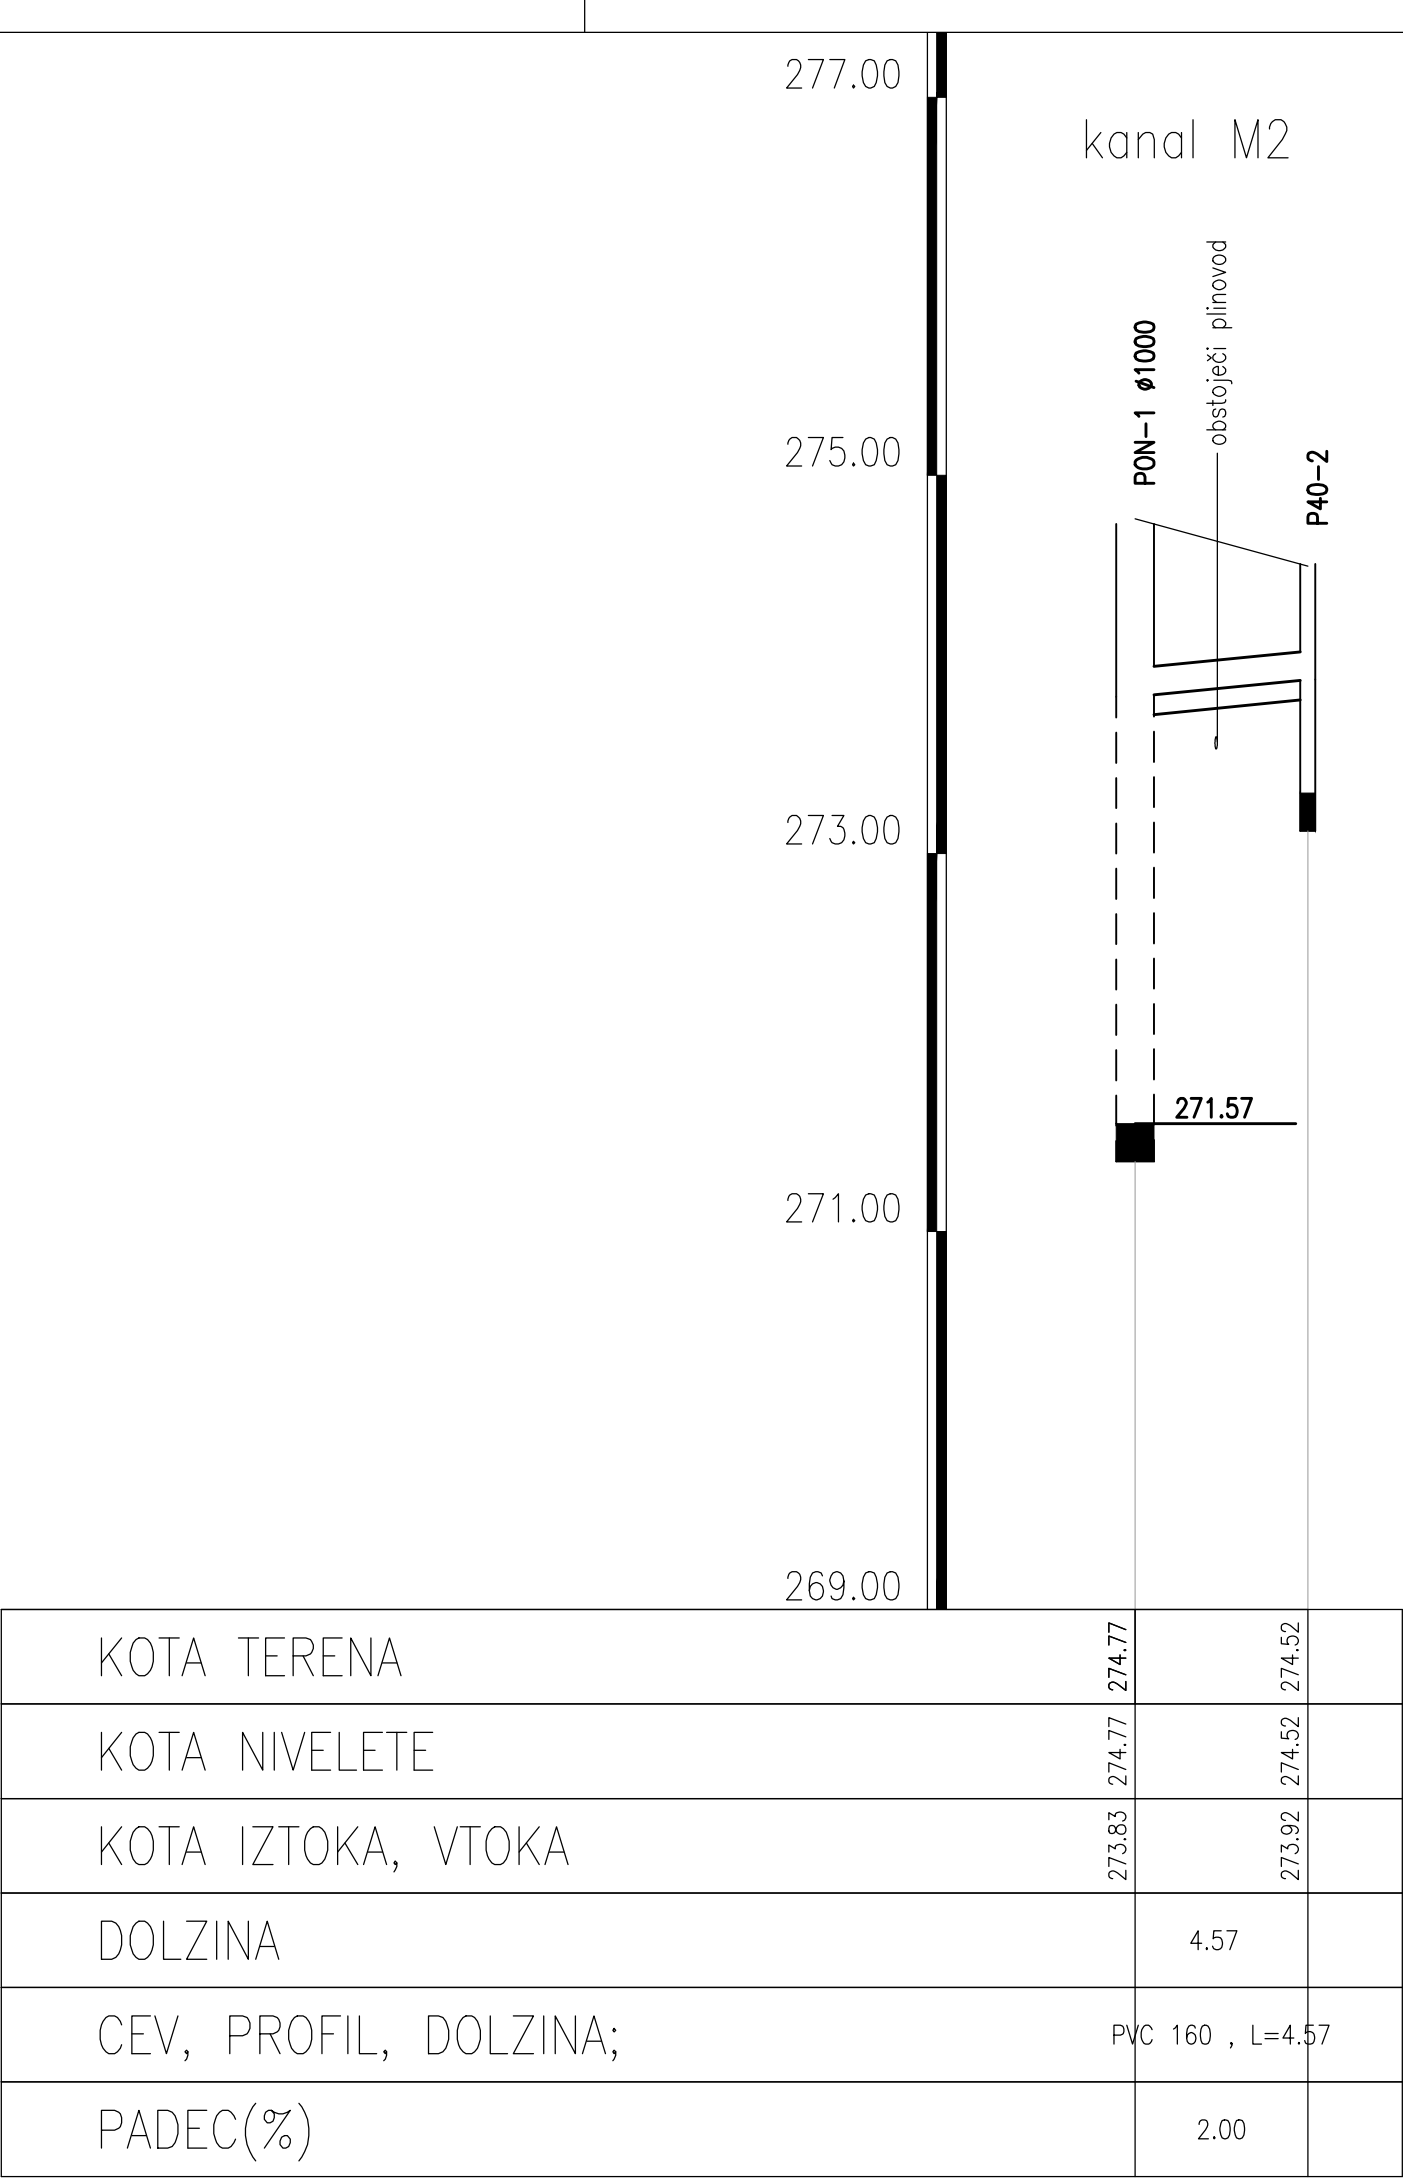

KOTA TERENA	274.77	274.71	274.52
KOTA NIVELETE	274.77	274.71	274.52
KOTA IZTOKA, VTOKA	273.83	273.92	273.92
DOLZINA	4.57		
CEV, PROFIL, DOLZINA;	PVC 160 , L=4.57		
PADEC(%)	2.00		

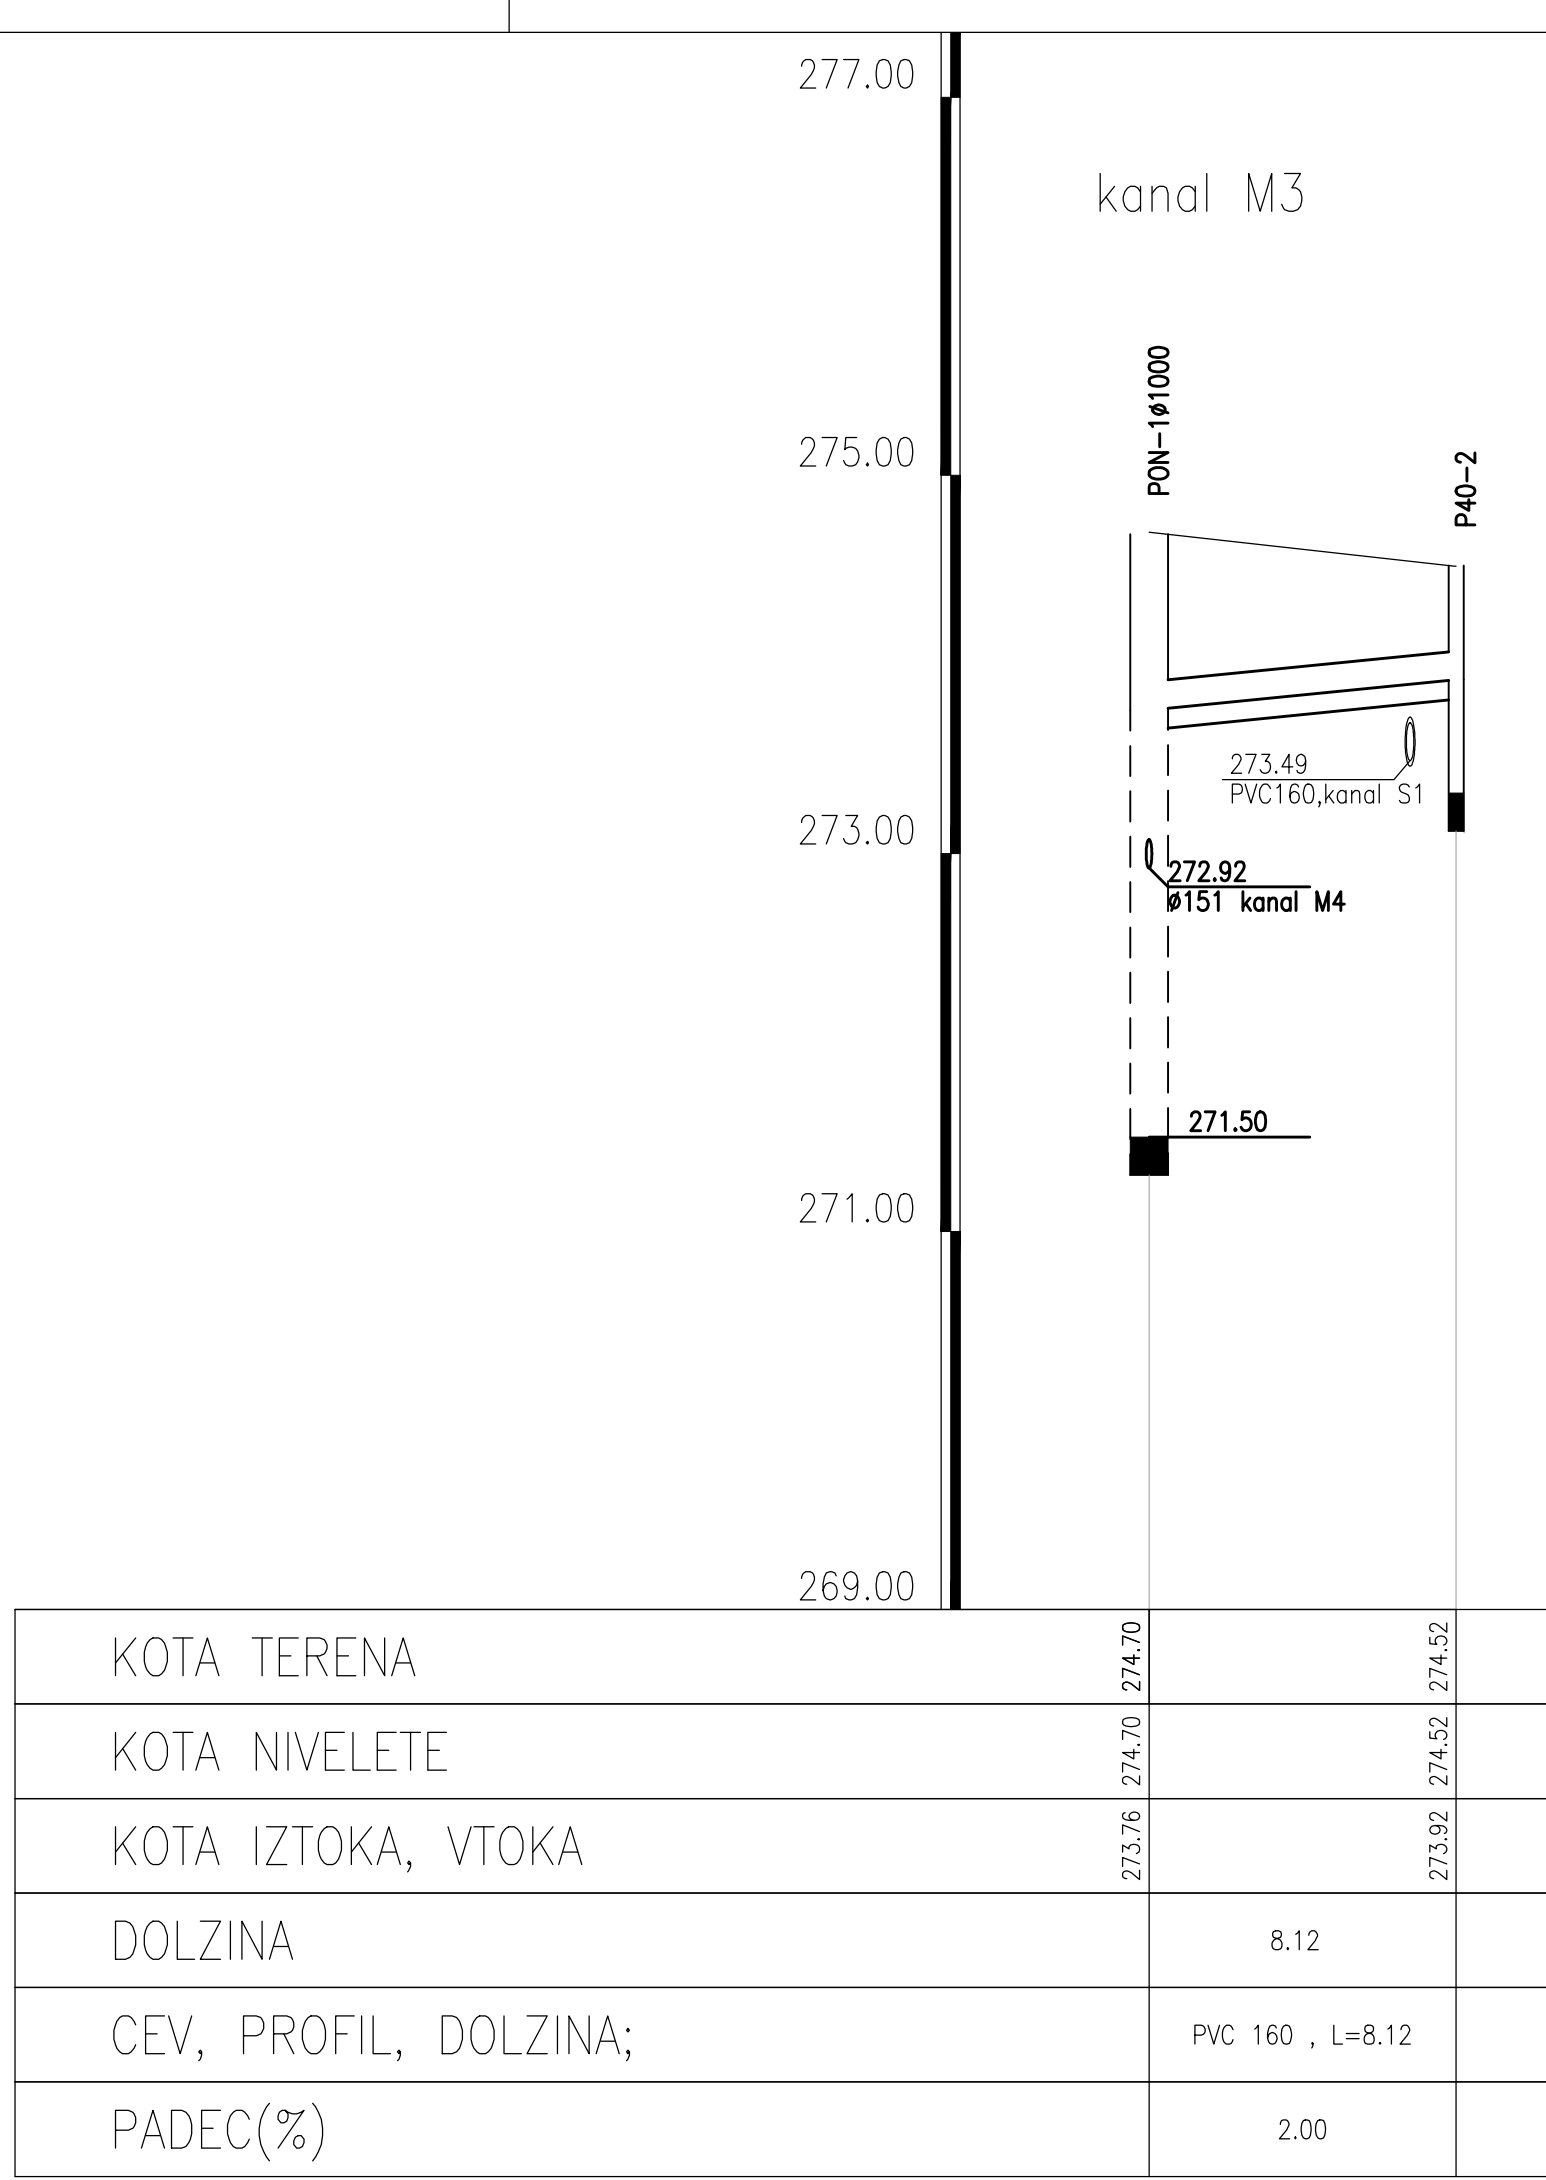


KOTA TERENA	274.70	274.70	274.52
KOTA NIVELETE	274.70	274.70	274.52
KOTA IZTOKA, VTOKA	273.76	273.92	273.92
DOLZINA	8.12		
CEV, PROFIL, DOLZINA;	PVC 160 , L=8.12		
PADEC(%)	2.00		

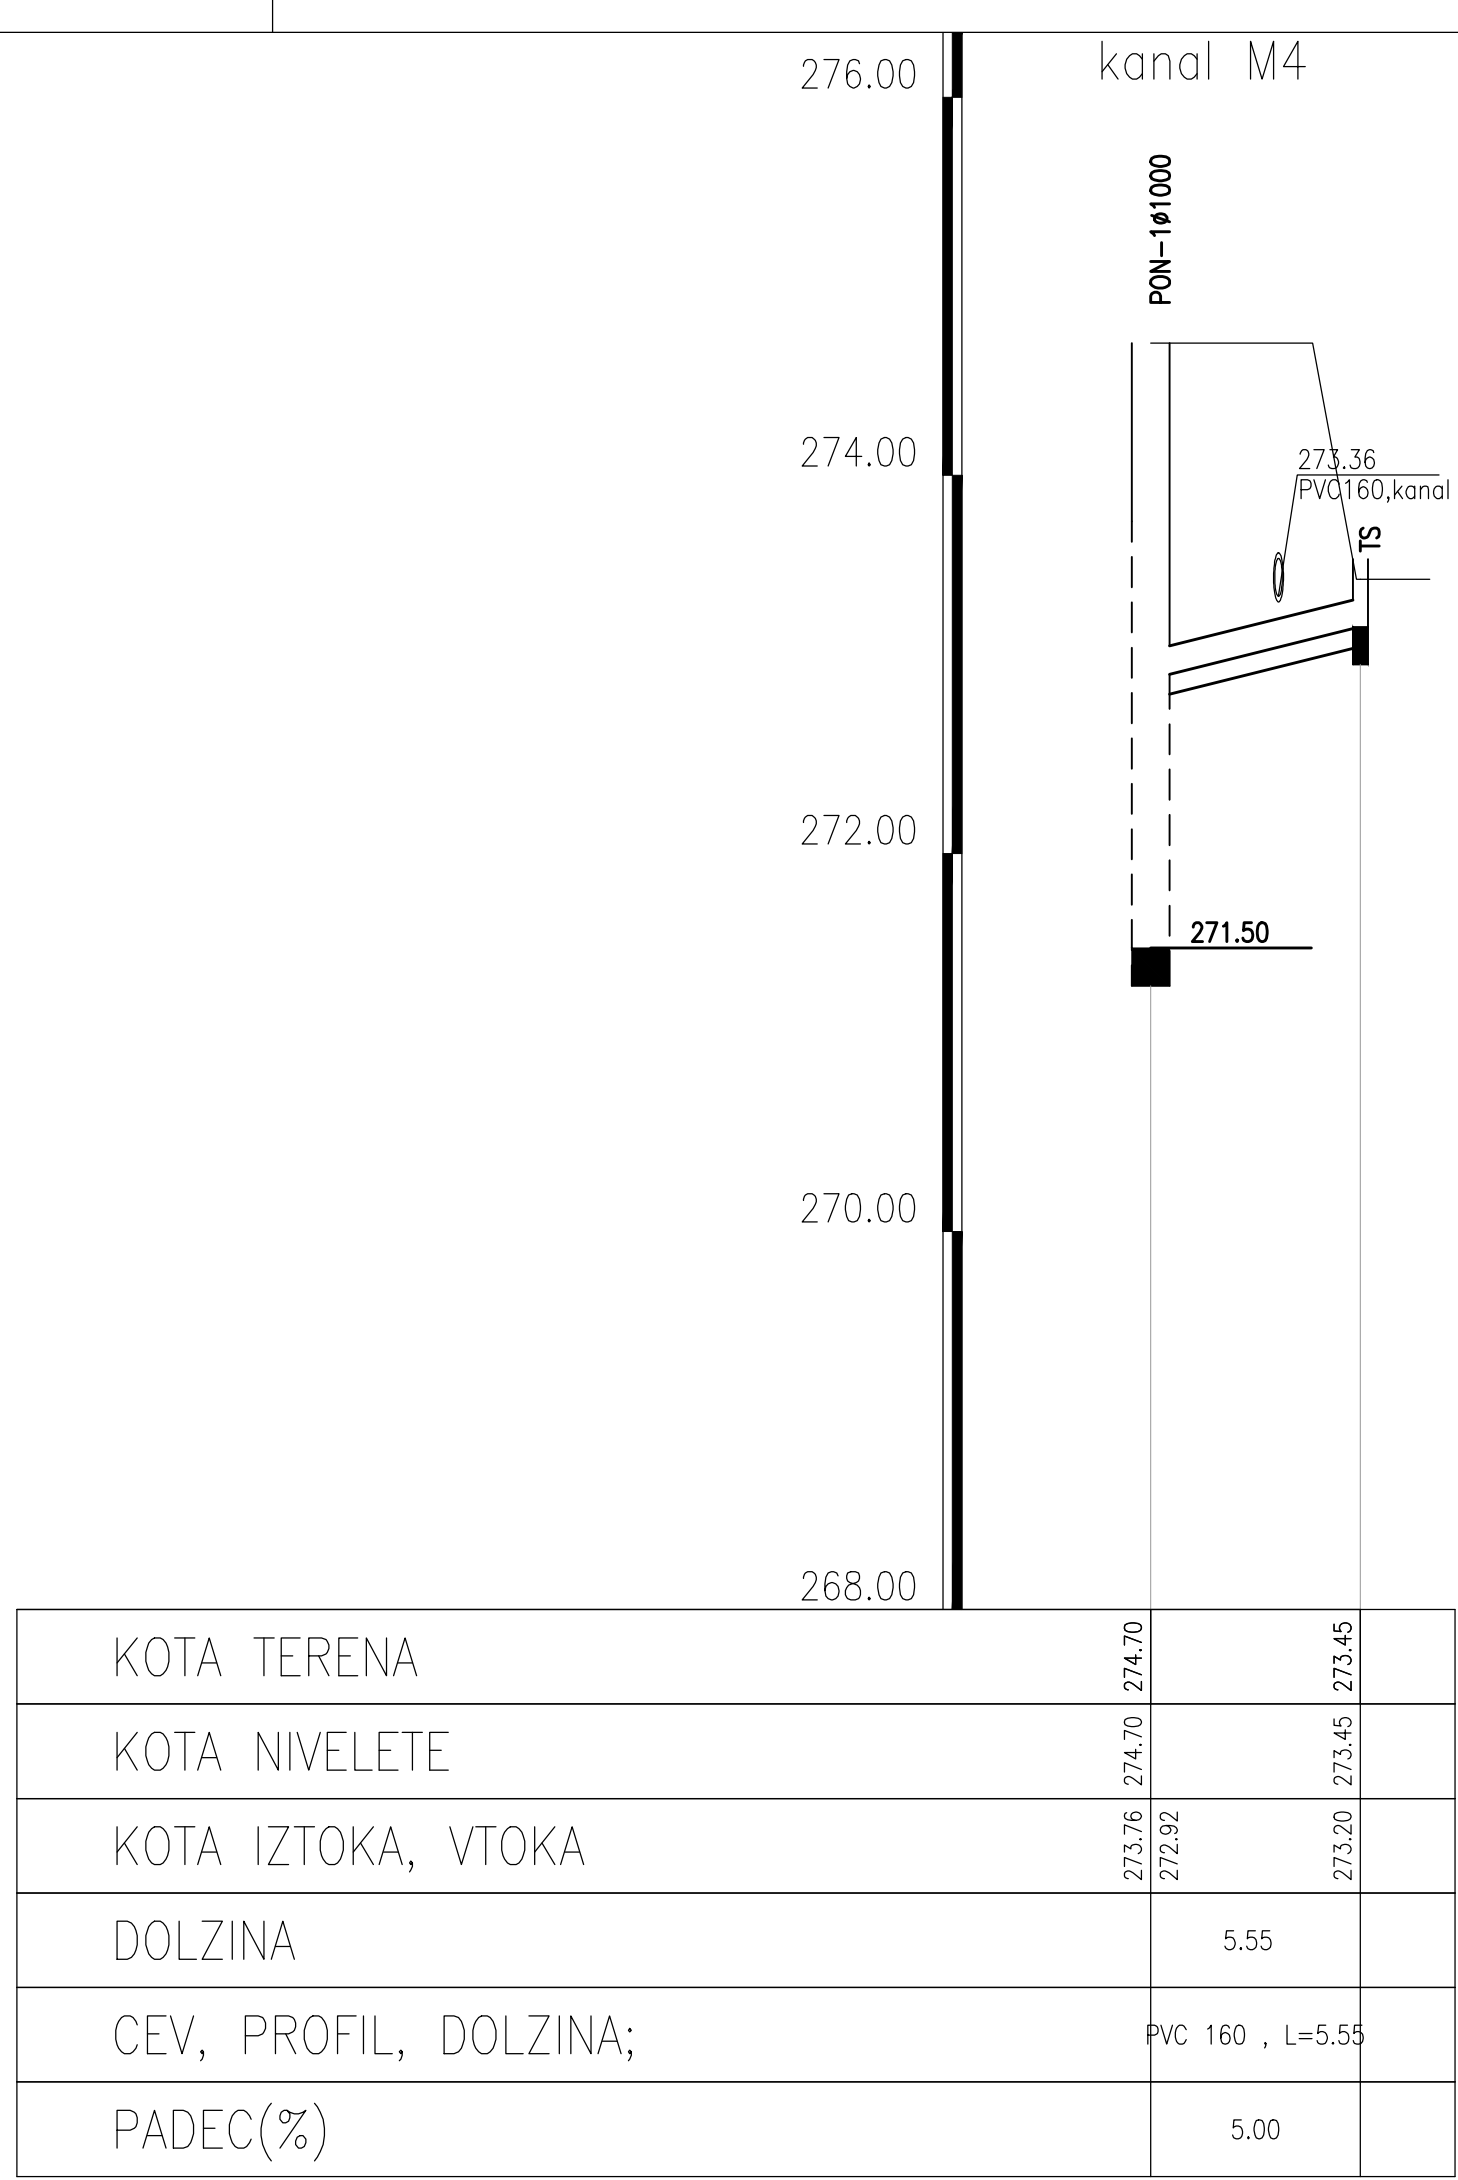

KOTA TERENA	274.70	274.70	274.45
KOTA NIVELETE	274.70	274.70	274.45
KOTA IZTOKA, VTOKA	273.76	273.92	273.20
DOLZINA	5.55		
CEV, PROFIL, DOLZINA;	PVC 160 , L=5.55		
PADEC(%)	5.00		


Vse spremembe je potrebno uskladiti s projektantom!  
Mere je potrebno kontrolirati na licu mesta!

spremenbe:	datum spremembe:

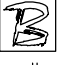
**KONO**

Grabovačeva ul.30, Ljubljana  
tel.: (01) 544 25 25  
fax.: (01) 540 44 99  
e-mail: mih@kono-b.si


investitor:	JSS MOL Zemljaka 3, 1000 Ljubljana
objekt:	STANOVANJSKI OBJEKT Hladirška 34, Ljubljana
vrsta projekta:	P2 – Projekt za izvedbo
vrsta načrta:	3.2. Načrt kanalizacije
vsebina risbe:	VZDOLŽNI PROFILI KANALOV M1, M2, M3 in M4
odg. vodja proj.:	Gregor Bauer, univ. dipl. inž. str.
odg. projektant:	Beno Kočevar, kom. inž.
proj. sodelavci:	Miha Kočevar, grab. tehnik
št. načrta:	1622/15
merilo:	1:200/50
datum:	februar 2016
št.risbe:	3.2.5.6

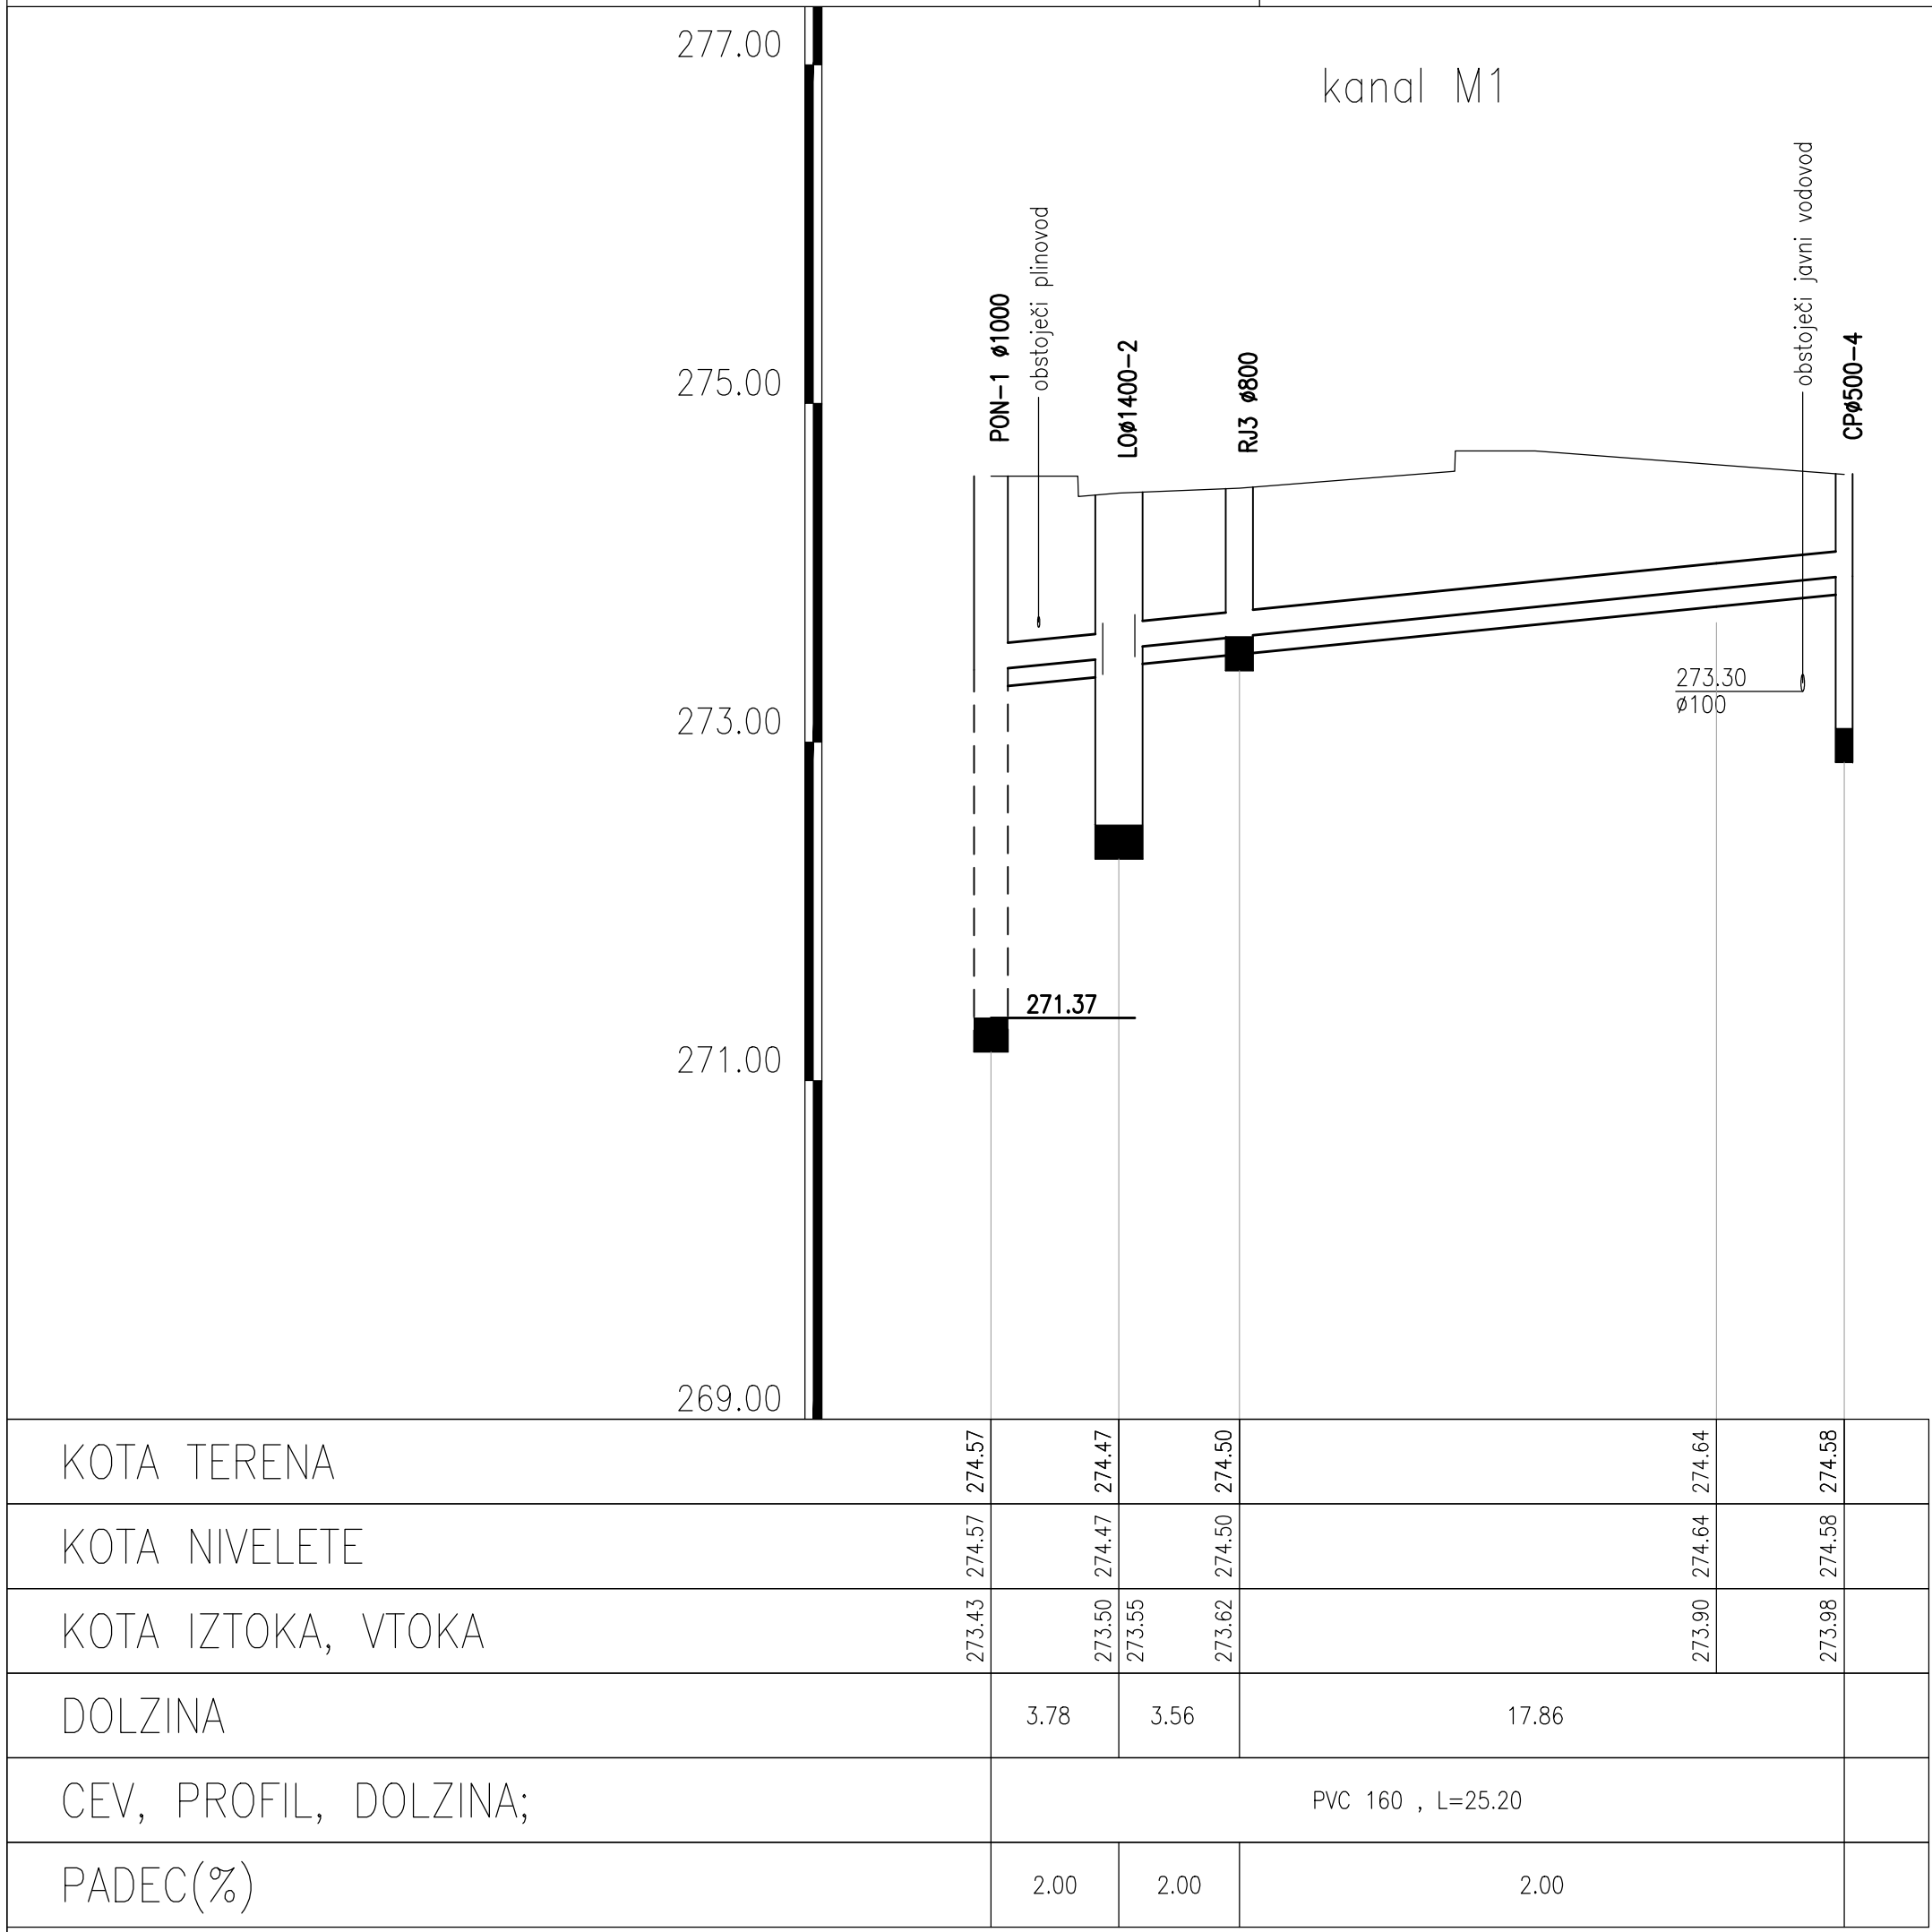


KOTA TERENA	274.57	274.47	274.50	274.64	274.58
KOTA NIVELETE	274.57	274.47	274.50	274.64	274.58
KOTA IZTOKA, VTOKA	273.43	273.50	273.62	273.90	273.98
DOLZINA	3.78	3.56	17.86		
CEV, PROFIL, DOLZINA;	PVC 160 , L=25.20				
PADEC(%)	2.00	2.00	2.00		

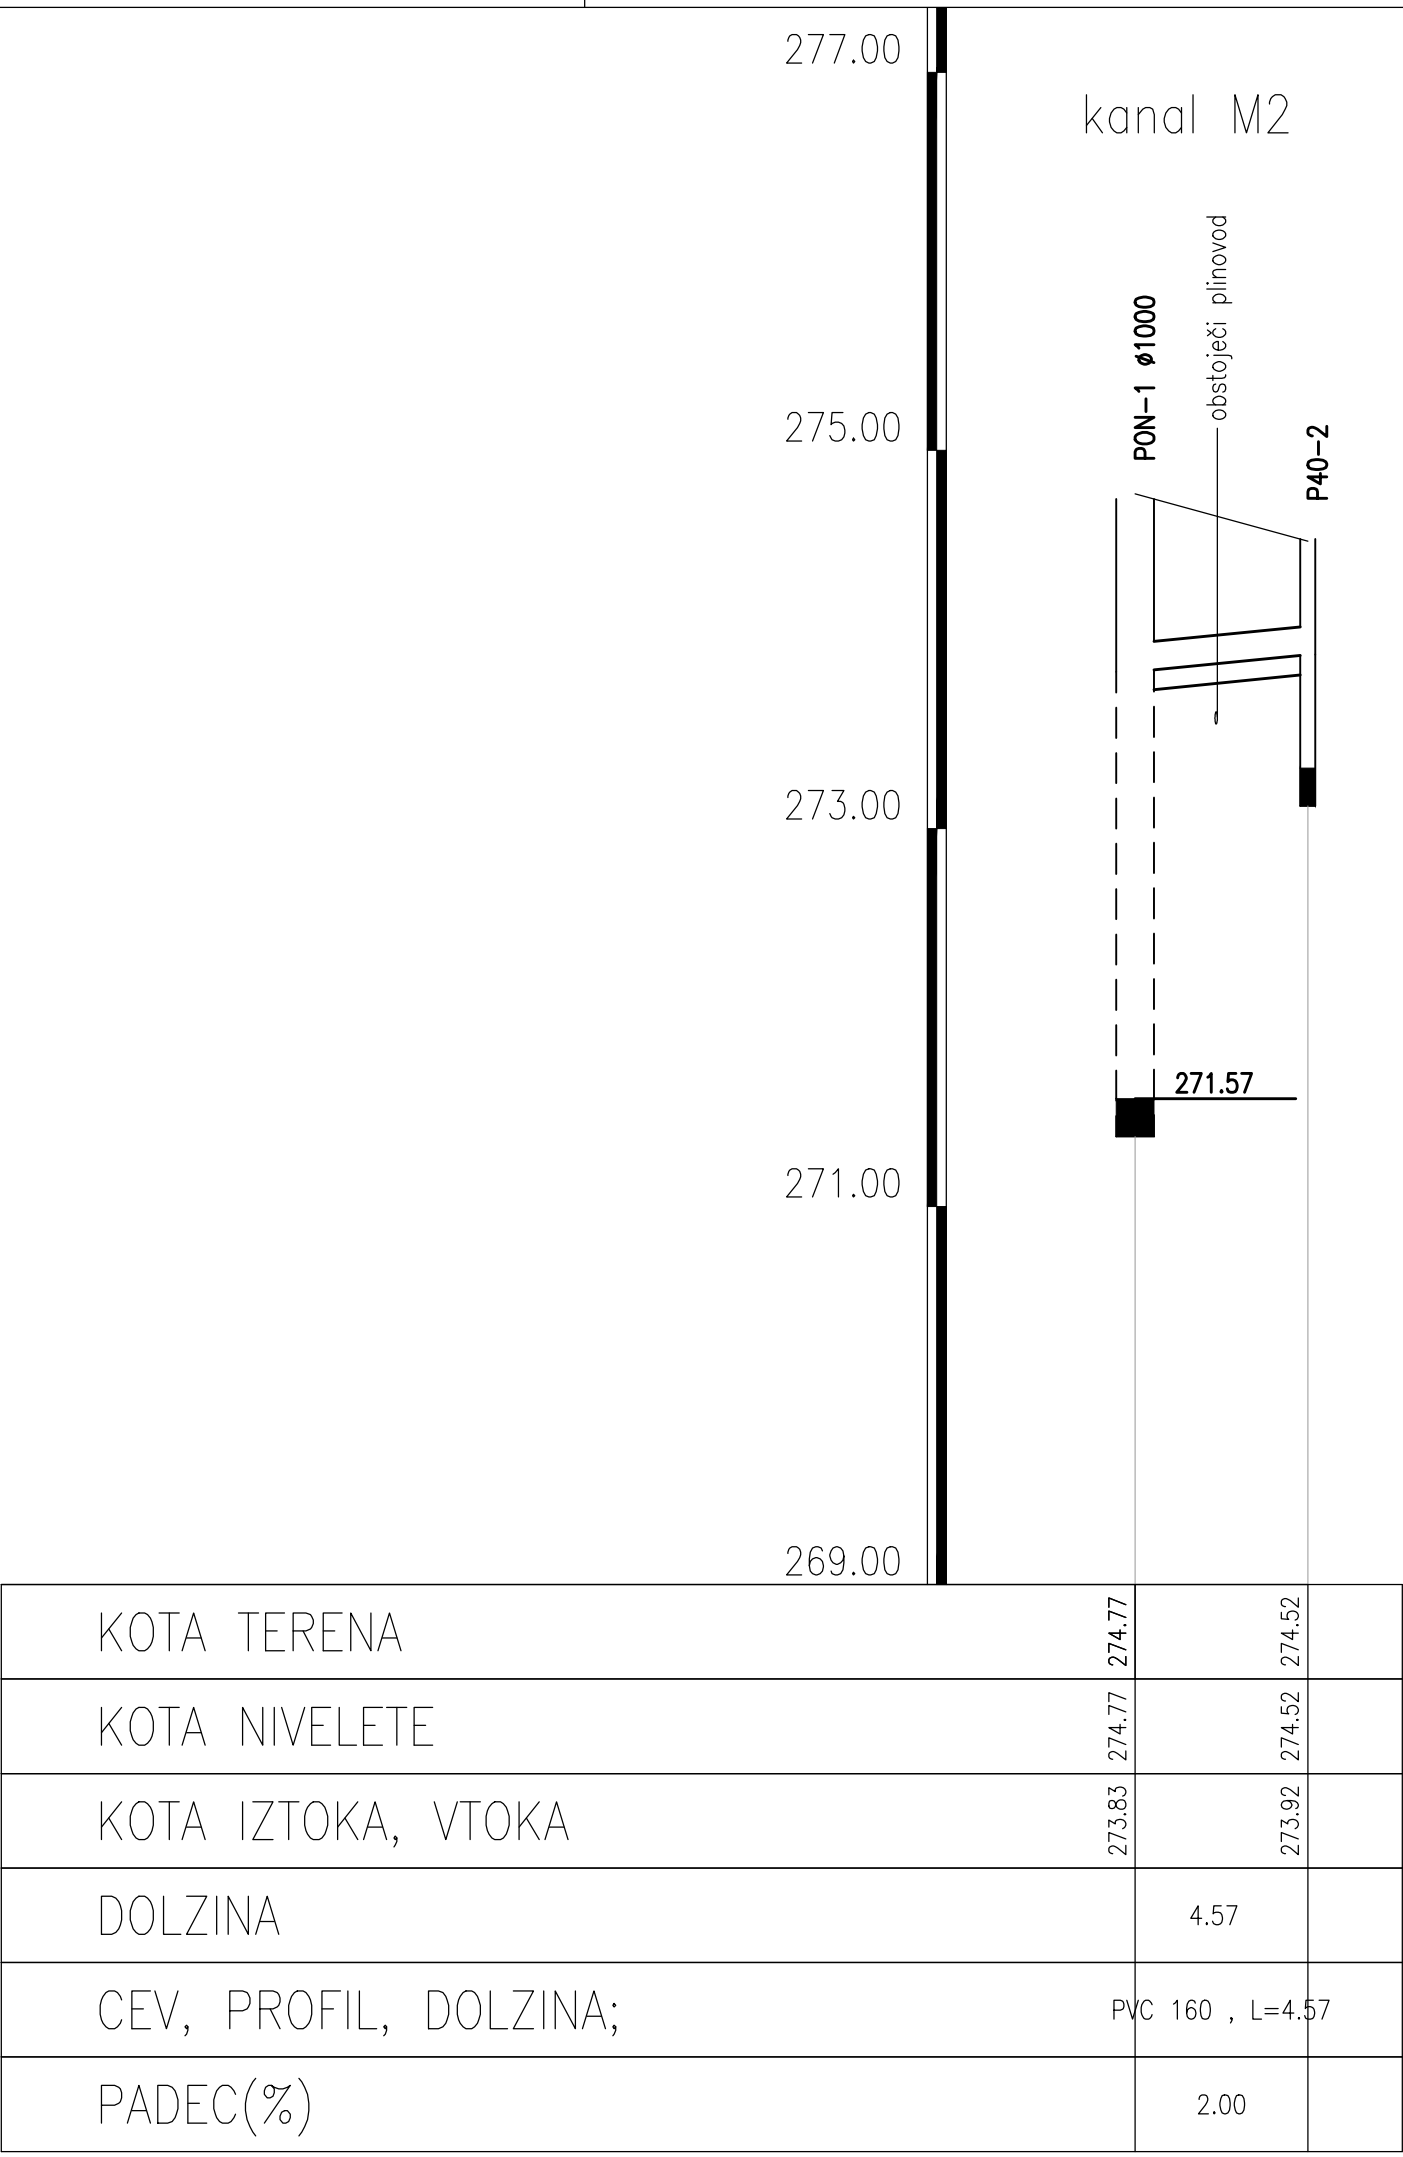

KOTA TERENA	274.77	274.71	274.52
KOTA NIVELETE	274.77	274.71	274.52
KOTA IZTOKA, VTOKA	273.83	273.92	273.92
DOLZINA	4.57		
CEV, PROFIL, DOLZINA;	PVC 160 , L=4.57		
PADEC(%)	2.00		

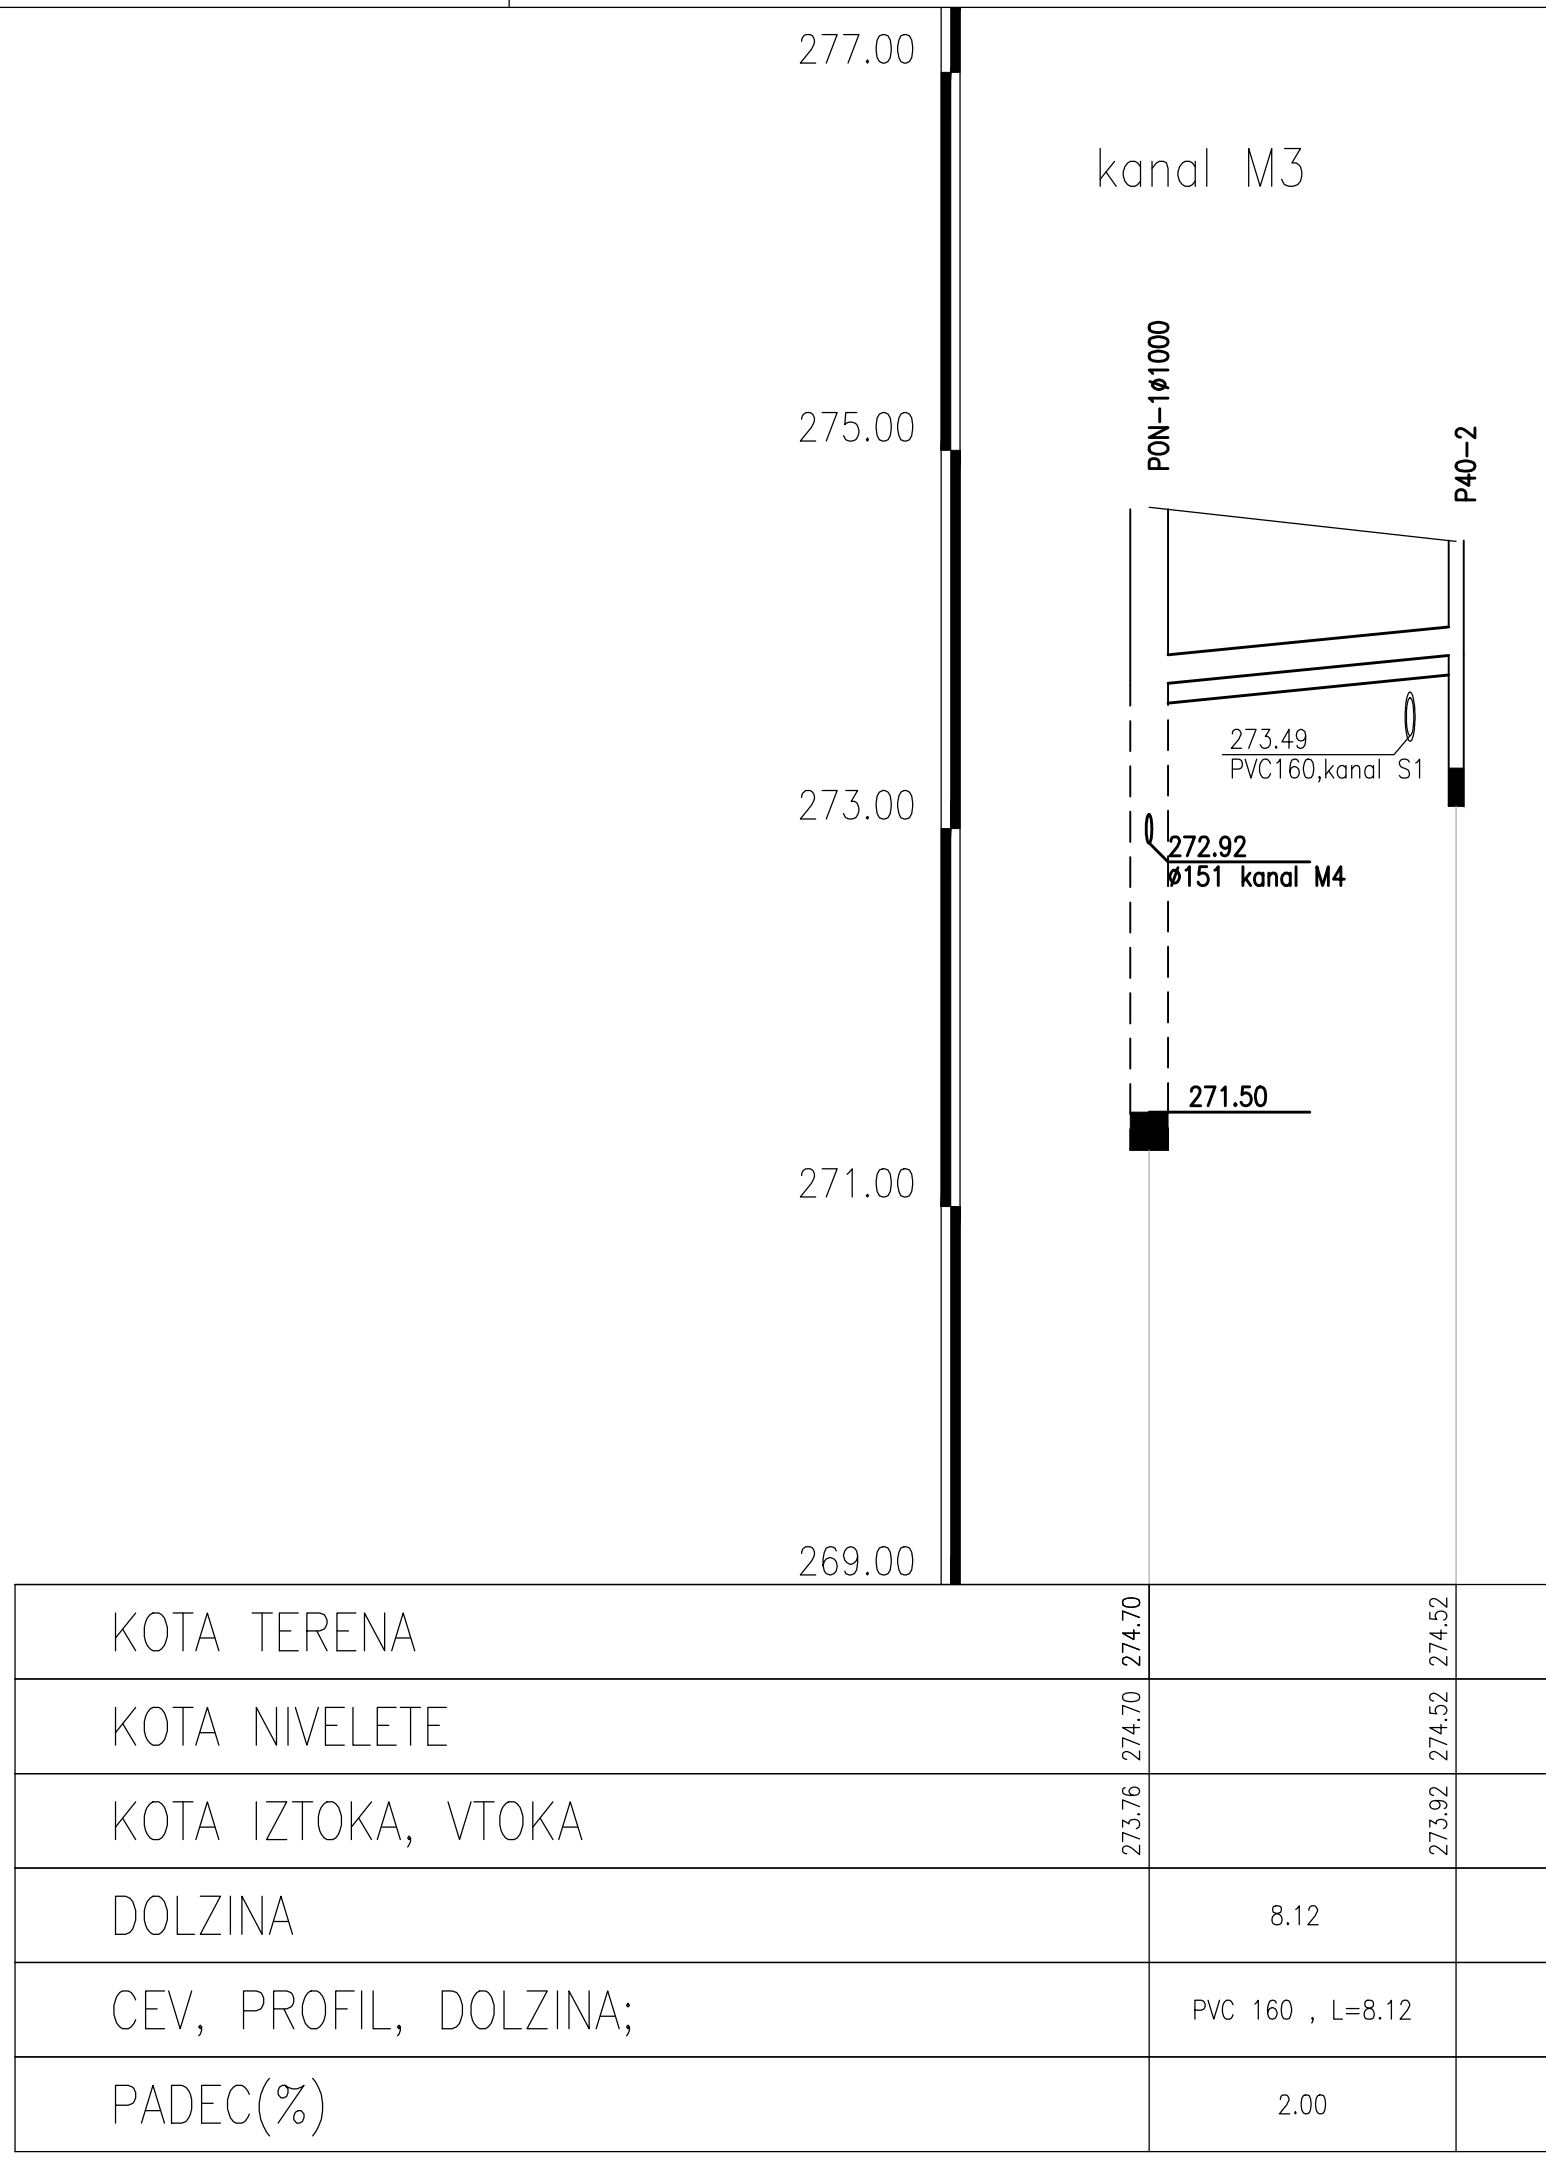

KOTA TERENA	274.70	274.70	274.52
KOTA NIVELETE	274.70	274.70	274.52
KOTA IZTOKA, VTOKA	273.76	273.92	273.92
DOLZINA	8.12		
CEV, PROFIL, DOLZINA;	PVC 160 , L=8.12		
PADEC(%)	2.00		

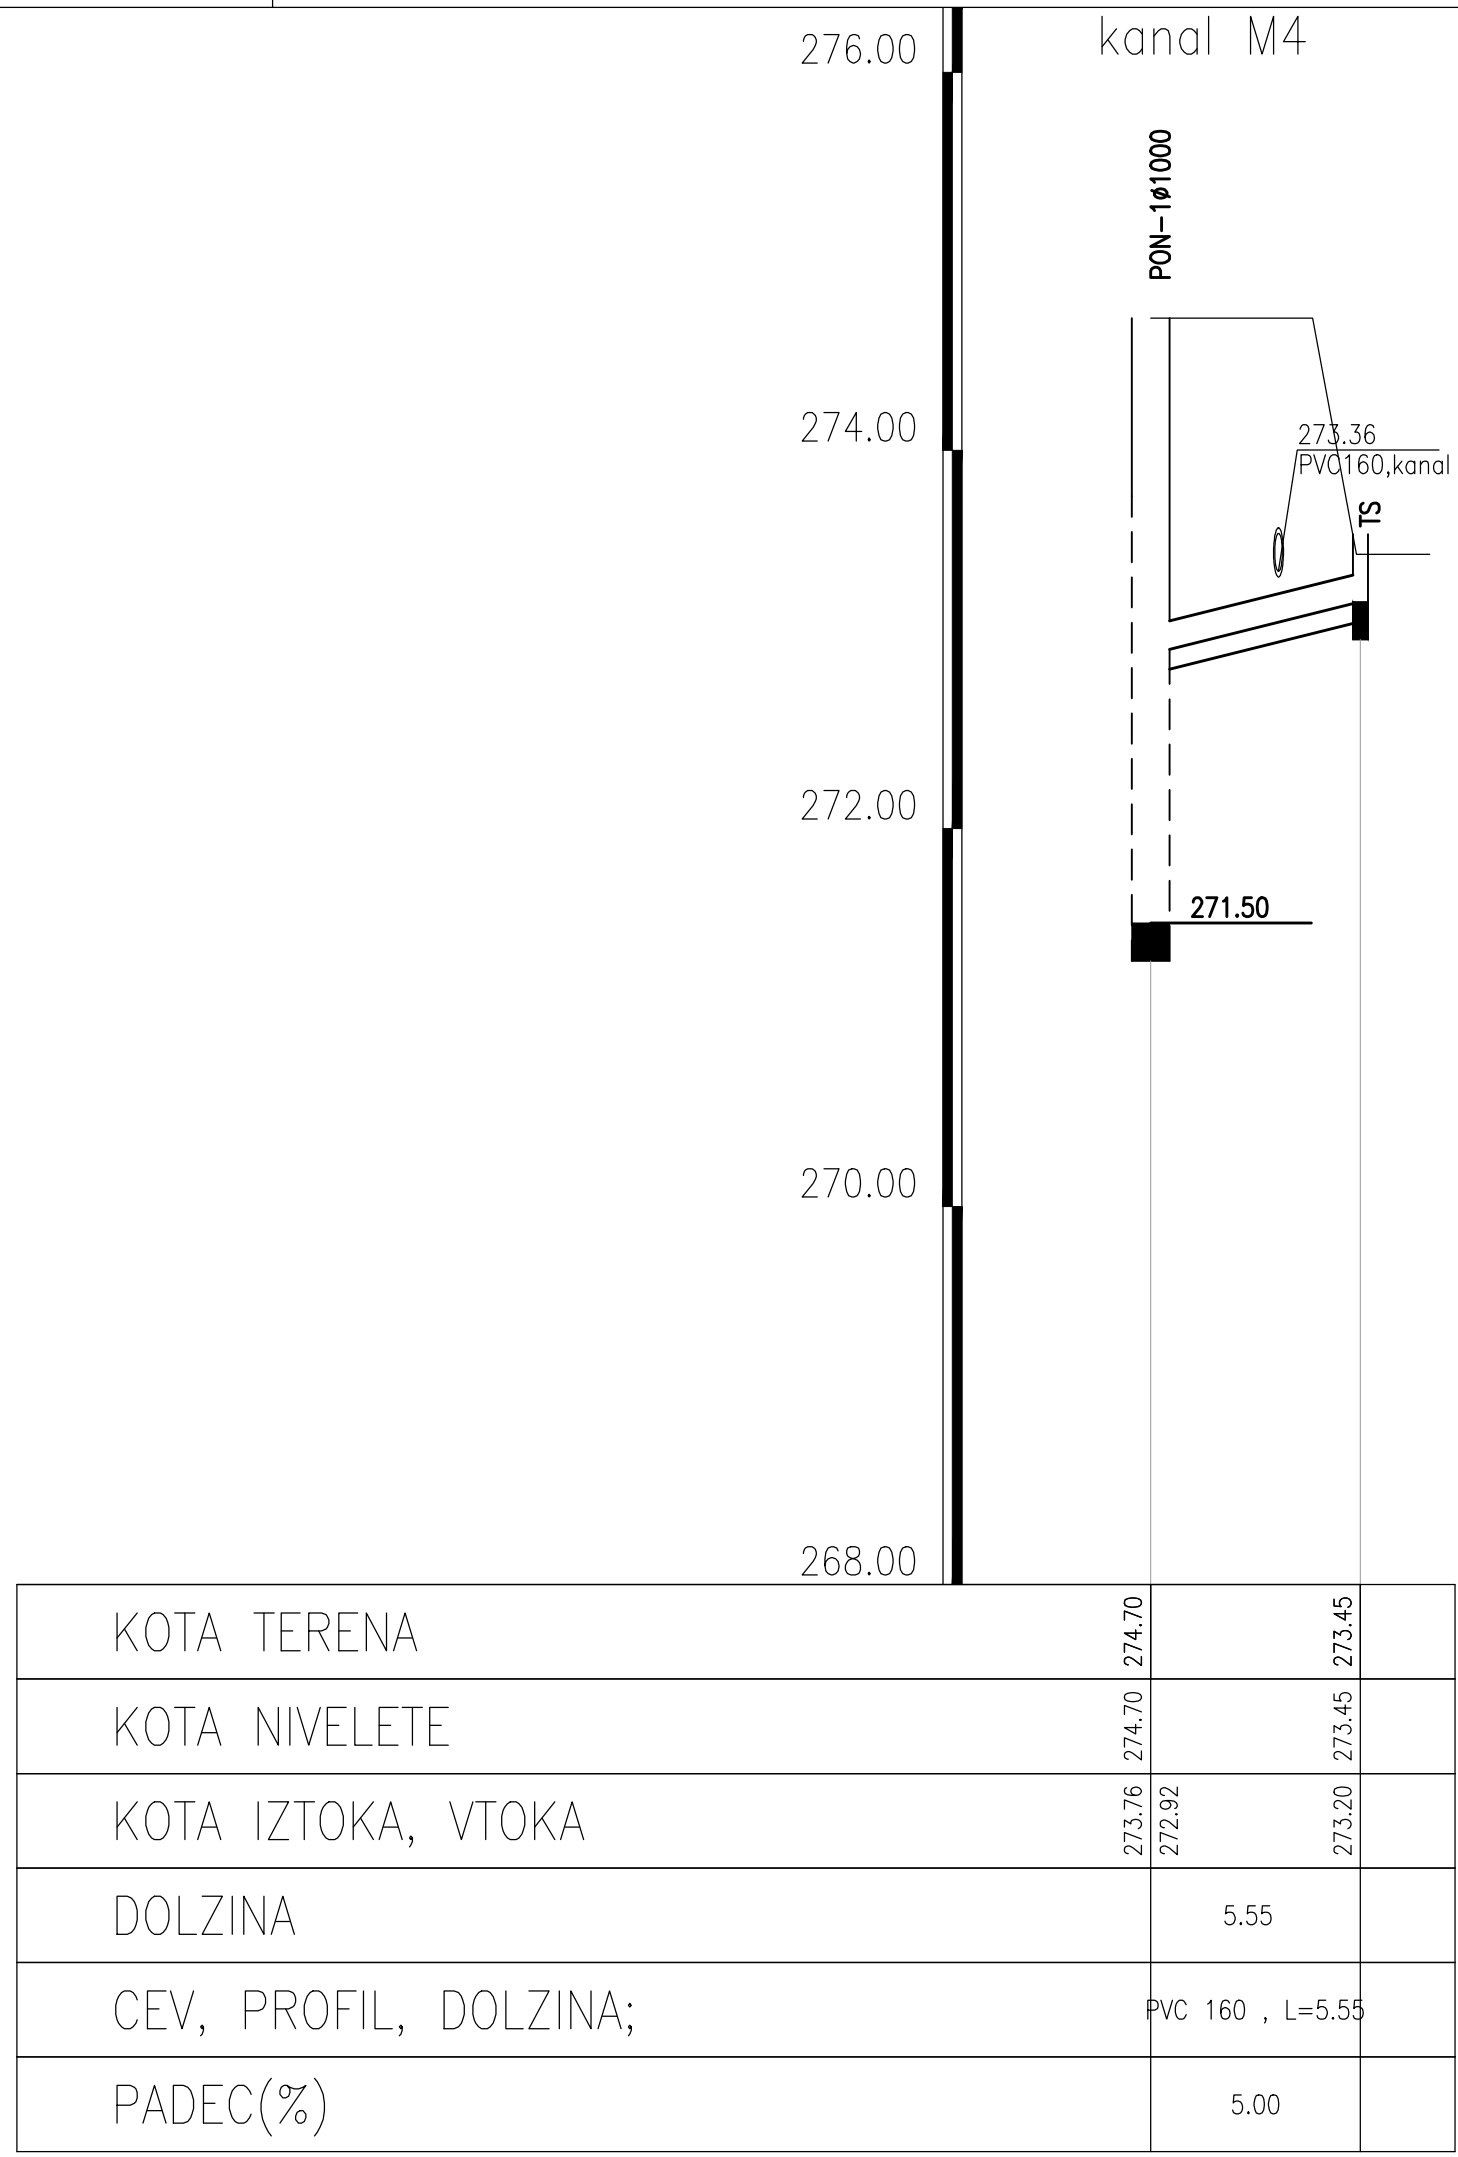

KOTA TERENA	274.70	274.70	274.45
KOTA NIVELETE	274.70	274.70	274.45
KOTA IZTOKA, VTOKA	273.76	273.92	273.20
DOLZINA	5.55		
CEV, PROFIL, DOLZINA;	PVC 160 , L=5.55		
PADEC(%)	5.00		

Vse spremembe je potrebno uskladiti s projektantom!  
Mere je potrebno kontrolirati na licu mesta!

spremenbe:	datum spremembe:

**KONO**

Grabovačeva ul.30, Ljubljana  
tel.: (01) 544 25 25  
fax.: (01) 540 44 99  
e-mail: mih@kono-b.si

investitor:	JSS MOL Zemljaka 3, 1000 Ljubljana
objekt:	STANOVANJSKI OBJEKT Hladirška 34, Ljubljana
vrsta projekta:	P2 – Projekt za izvedbo
vrsta načrta:	3.2. Načrt kanalizacije
vsebina risbe:	VZDOLŽNI PROFILI KANALOV M1, M2, M3 in M4
odg. vodja proj.:	Gregor Bauer, univ. dipl. inž. str.
odg. projektant:	Beno Kočevar, kom. inž.
proj. sodelavci:	Miha Kočevar, grab. tehnik
št. načrta:	1622/15
merilo:	1:200/50
datum:	februar 2016
št.risbe:	3.2.5.6