


Poz.:

2.12

Vrata protiidarna VPH 800x1800

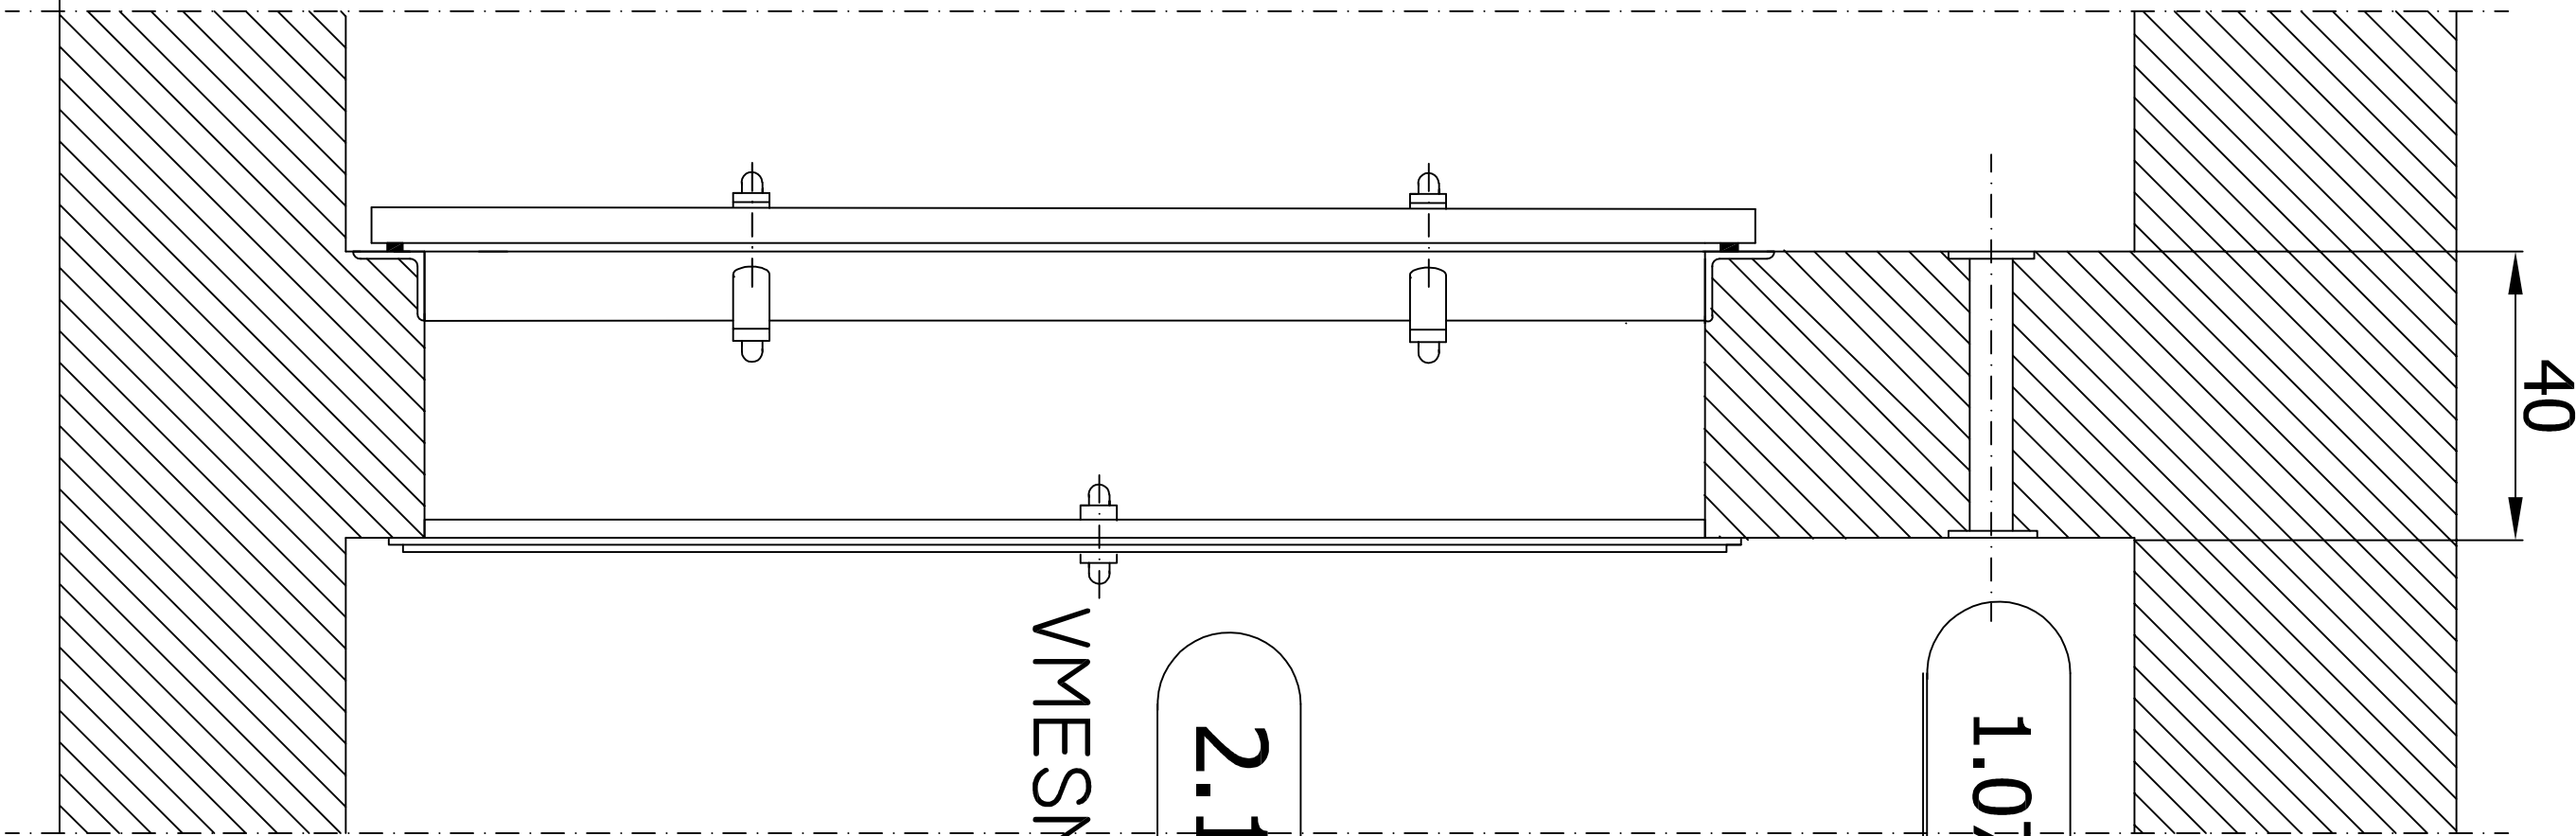

1.07

Uvodnica NO 50

2.14

VMESNA VRATA 1000x1800

Pogled - P2

VMESNA VRATA	
Št. načrta:130-00	Št. rizbe:220-P2