


Poz.:

2.13

Vrata za zaščito iz poh. cevi

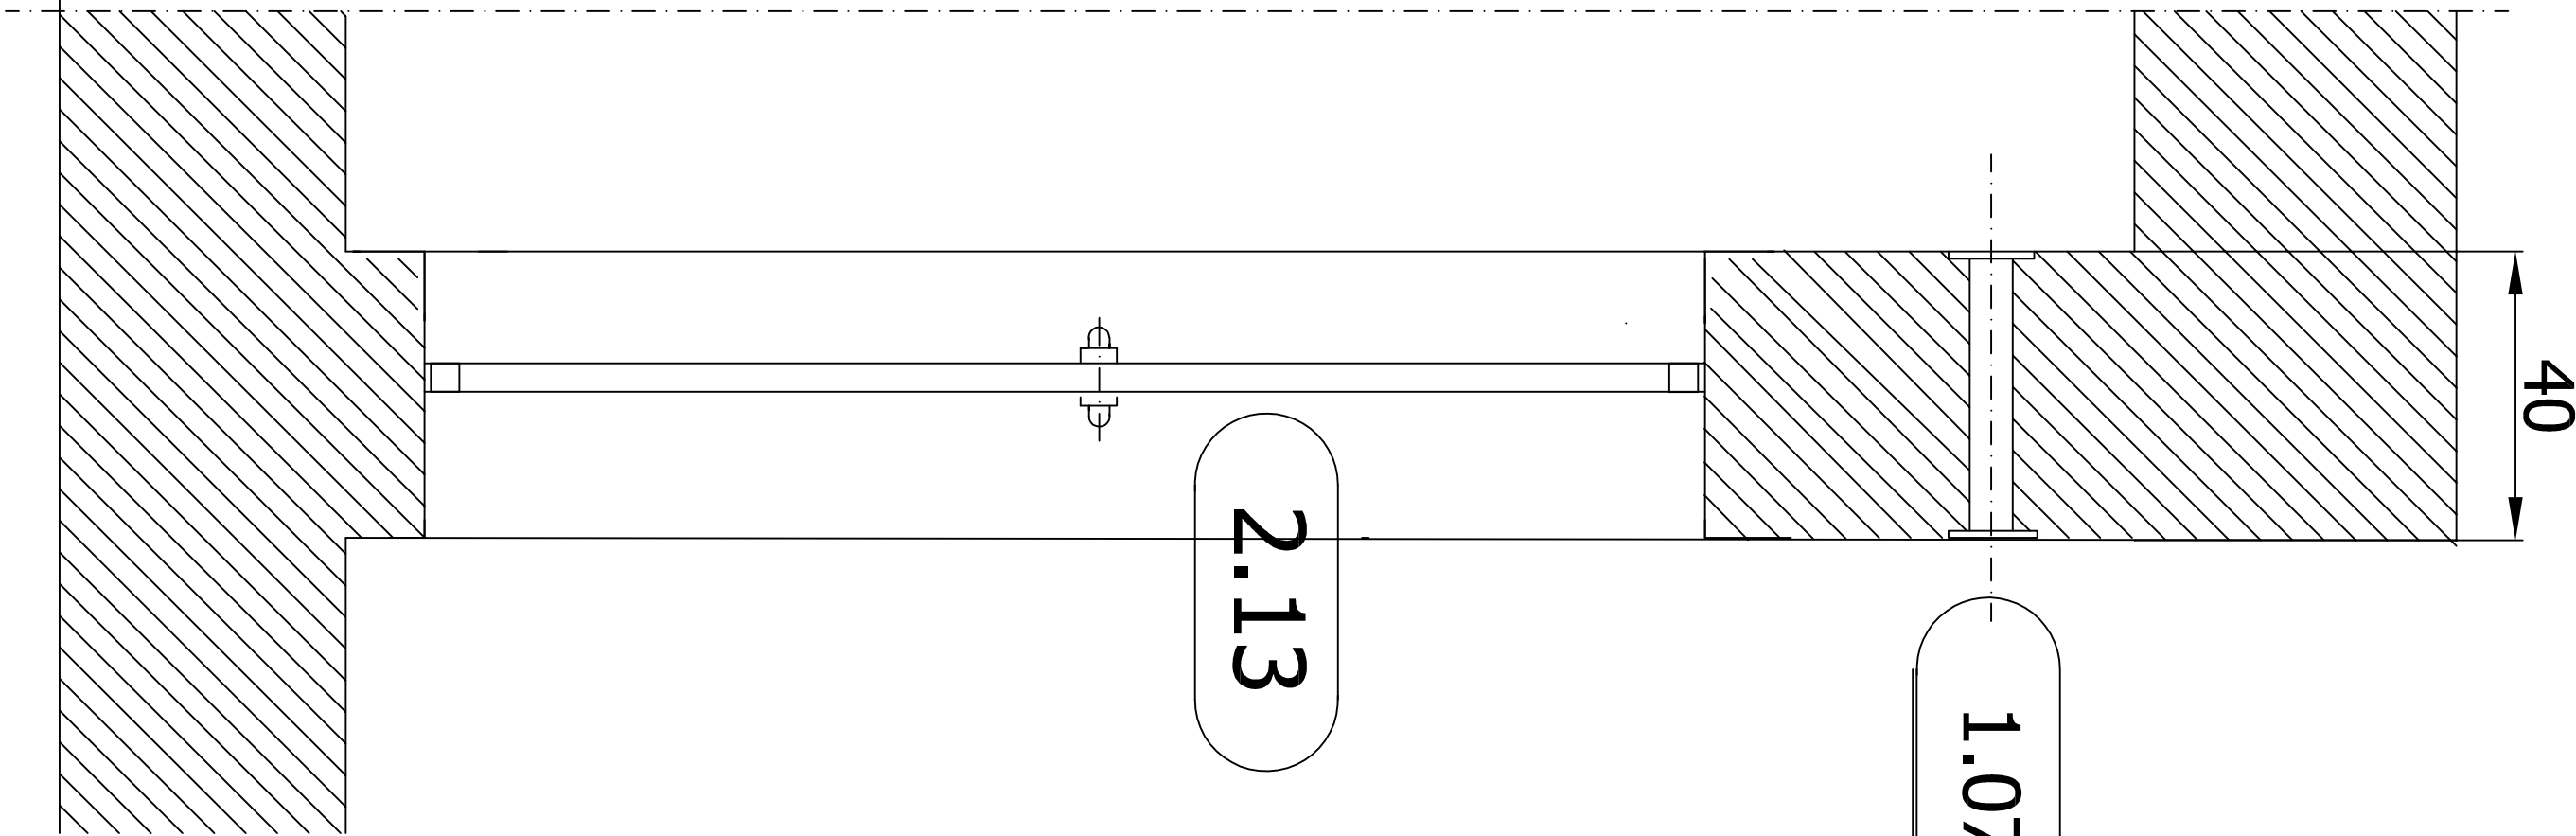

1.07

Uvodnica NO 50

2.13

Pogled - P4

VRATA ZA ZAŠČITO PRI VHODU	
Št. načrta:130-00	Št. risbe:230-P4