


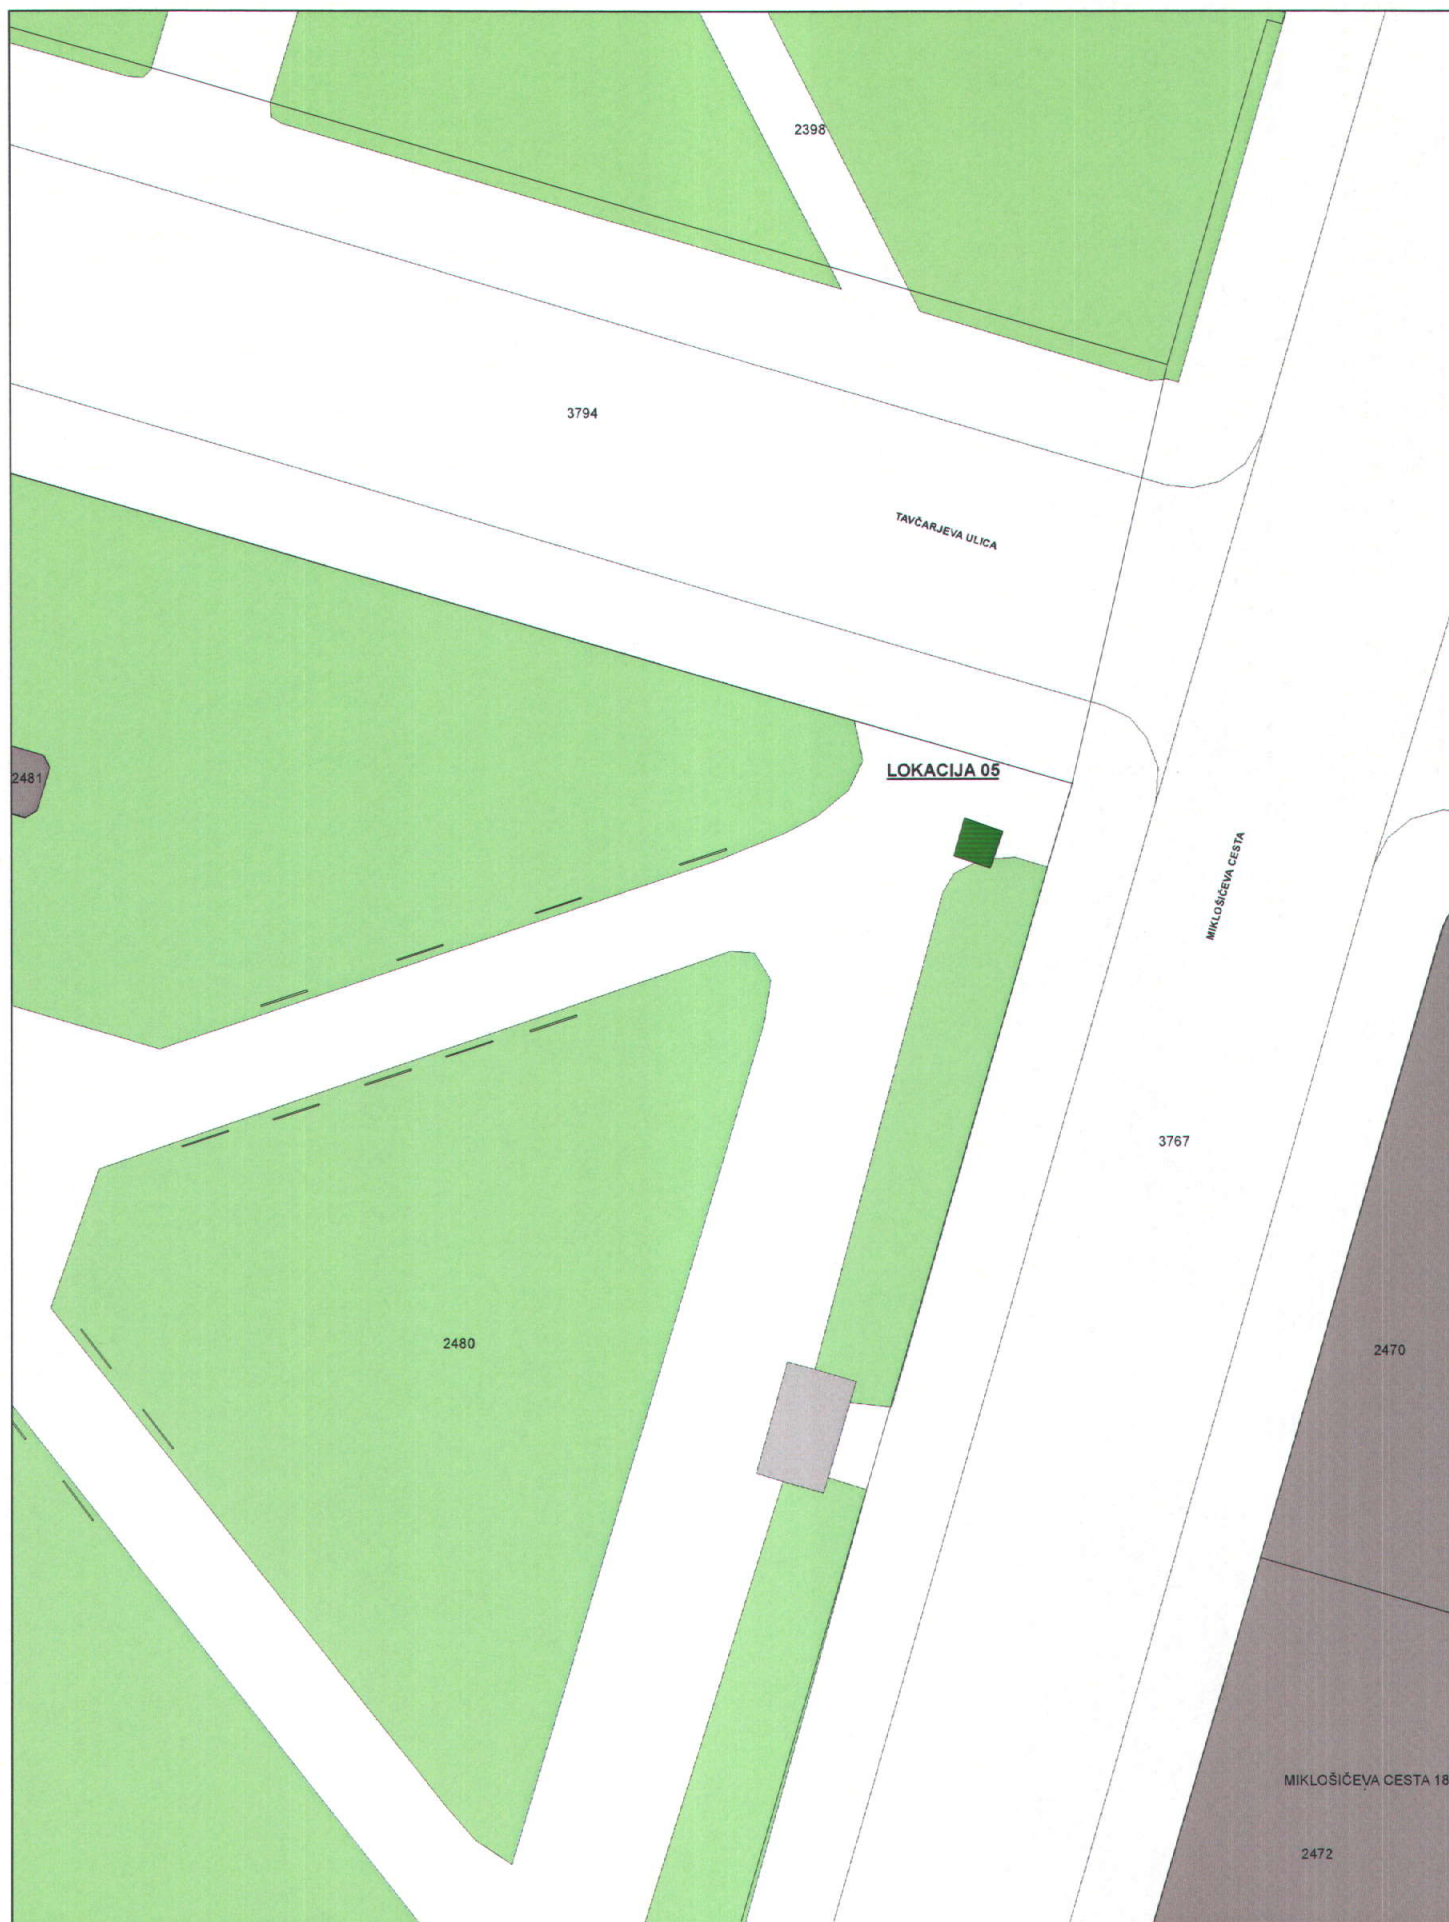

**Lokacija št.05 - Miklošičeva cesta (v parku pred sodiščem)
za postavitev kostajnerske hiške - TIPSKA MOL št.5
od 6. 10. 2013 do 31. 1. 2014**

**29. 08. 2013
M 1:200**



**Lokacija št.05 - Miklošičeva cesta (v parku pred sodiščem)
za postavitev kostajnerske hiške - TIPSKA MOL št.5
od 6. 10. 2013 do 31. 1. 2014**

29. 08. 2013
M 1:200