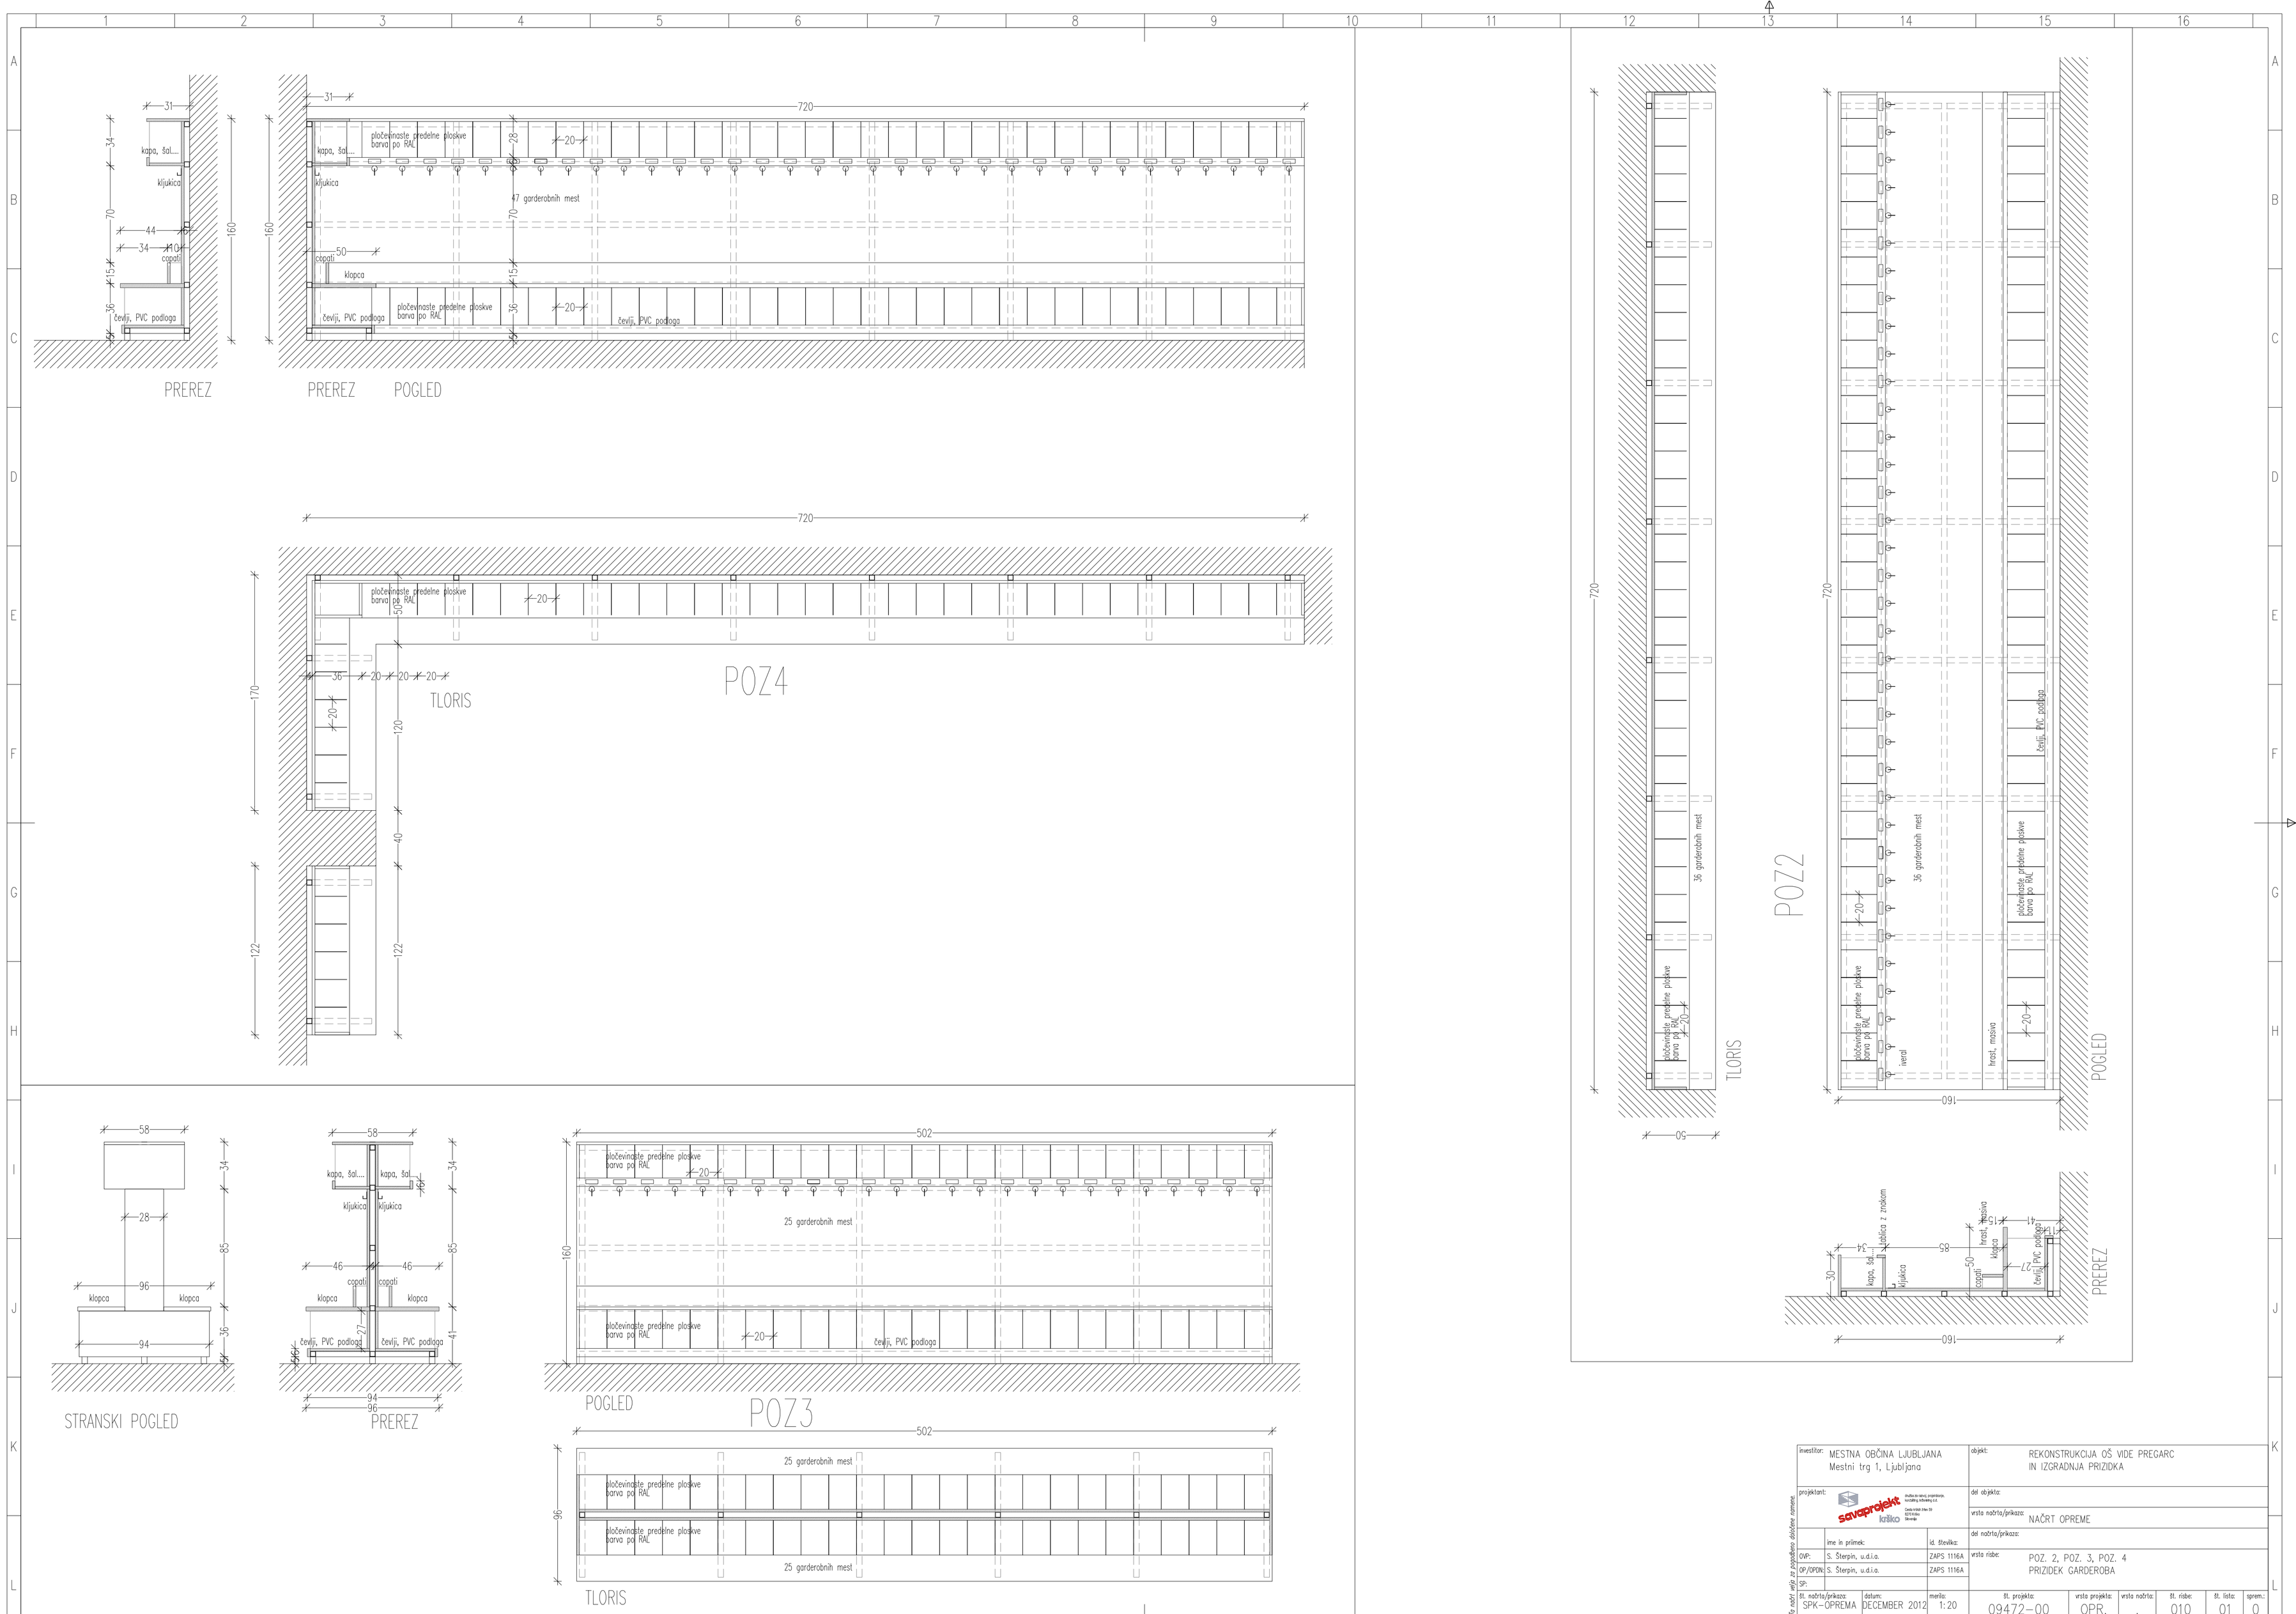

investitor:	MESTNA OBČINA LJUBLJANA Mestni trg 1, Ljubljana	objekt:	REKONSTRUKCIJA OŠ VIDE PREGARC IN IZGRADNJA PRIZIDKA
projektant:	savaprojekt krilko Družba za vrtanje, projektiranje, vodnjaštvo, inštiranje, d.d. Cesta v Kisel 2 Ilse 1 SI 1000 Ljubljana Slovenija	del objekta:	
		vrsta načrta/prikaza:	NAČRT OPREME
	ime in priimek: / id. številka:	del načrta/prikaza:	
ODP:	S. Šterpin, u.d.i.a. / ZAPS 1116A	vrsta risbe:	POZ. 2, POZ. 3, POZ. 4 PRIZIDEK GARDEROBA
OP/OPDN:	S. Šterpin, u.d.i.a. / ZAPS 1116A		
SP:			

št. načrta/prikaza:	datum:	merilo:	št. projekta:	vrsta projekta:	vrsta načrta:	št. risbe:	št. lista:	sprem.:
SPK-OPREMA	DECEMBER 2012	1:20	09472-00	OPR.	.	010	01	0

Ta načrt velja za popodbeno dokončene namene.