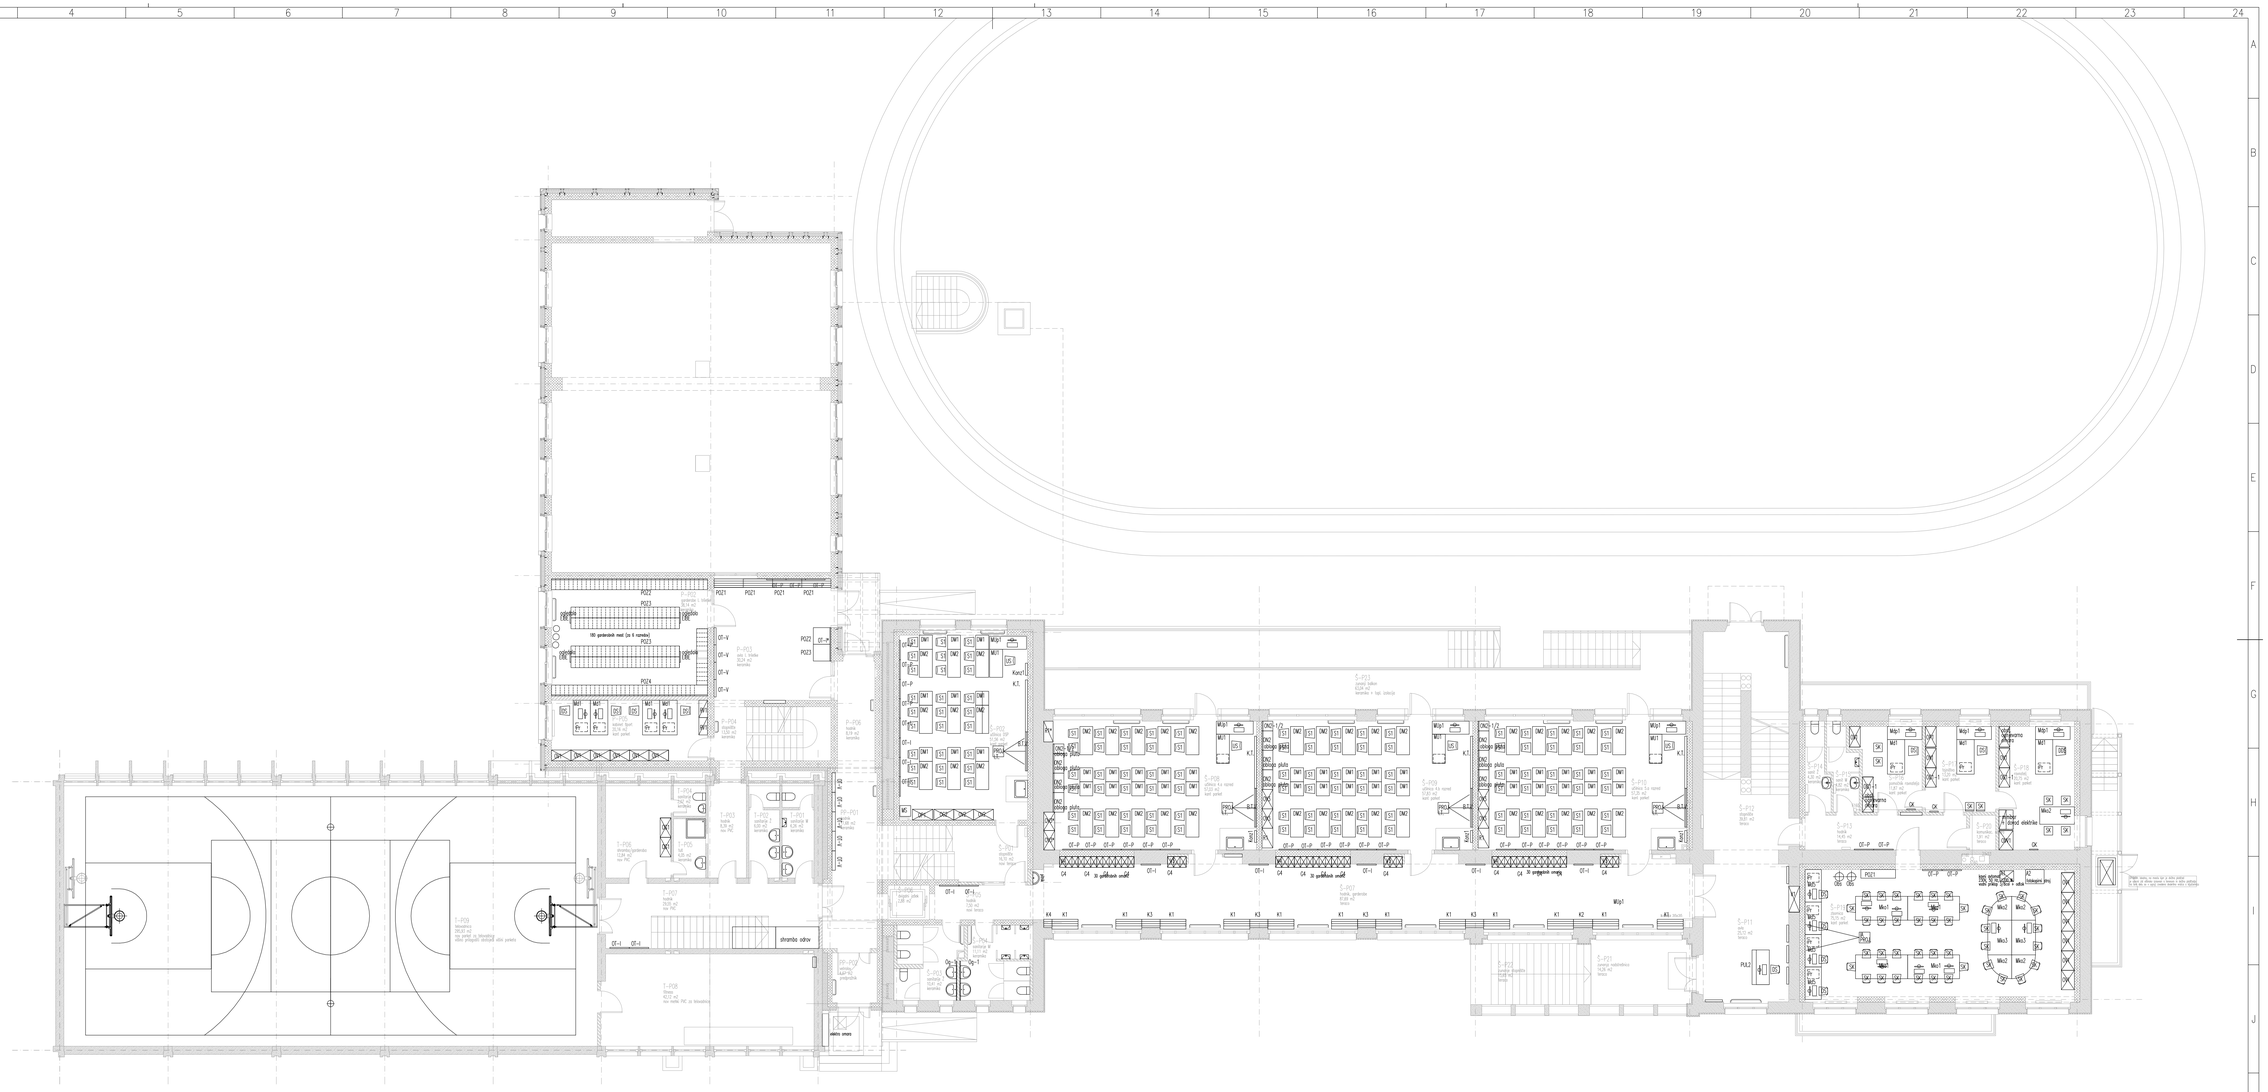

investitor:	MESTNA OBČINA LJUBLJANA Mestni trg 1, Ljubljana	objekt:	REKONSTRUKCIJA OŠ VIDE PREGARC IN IZGRADNJA PRIZIDKA
projektant:	savaprojekt kotlika kotlika in sava, podjetje, ravnanje, ljubljana, p.o. Ljubljana, Ljubljana, Slovenija Slovenija	del objekta:	
		vrsta načrta/prikaza:	NAČRT OPREME
	ime in priimek:	id. Stevilka	del načrta/prikaza:
DIP:	S. Šterpin, u.d.i.a.	ZAPS 1116A	vrsta riabe: TLORIS PRITLIČJA NOVO STANJE
DP/OPON:	S. Šterpin, u.d.i.a.	ZAPS 1116A	
SP:			

Ta načrt velja za poznavanje dokumentu zaznamo:								
tl. načrta/prikaza: SPK-OPREMA	datum: DECEMBER 2012	merilo: 1:100	tl. projekta: 09472-00	vrsta projekta: OPR.	vrsta načrta: 0	tl. riabe: 002	tl. lista: 01	sprem.: 0

A1.0