


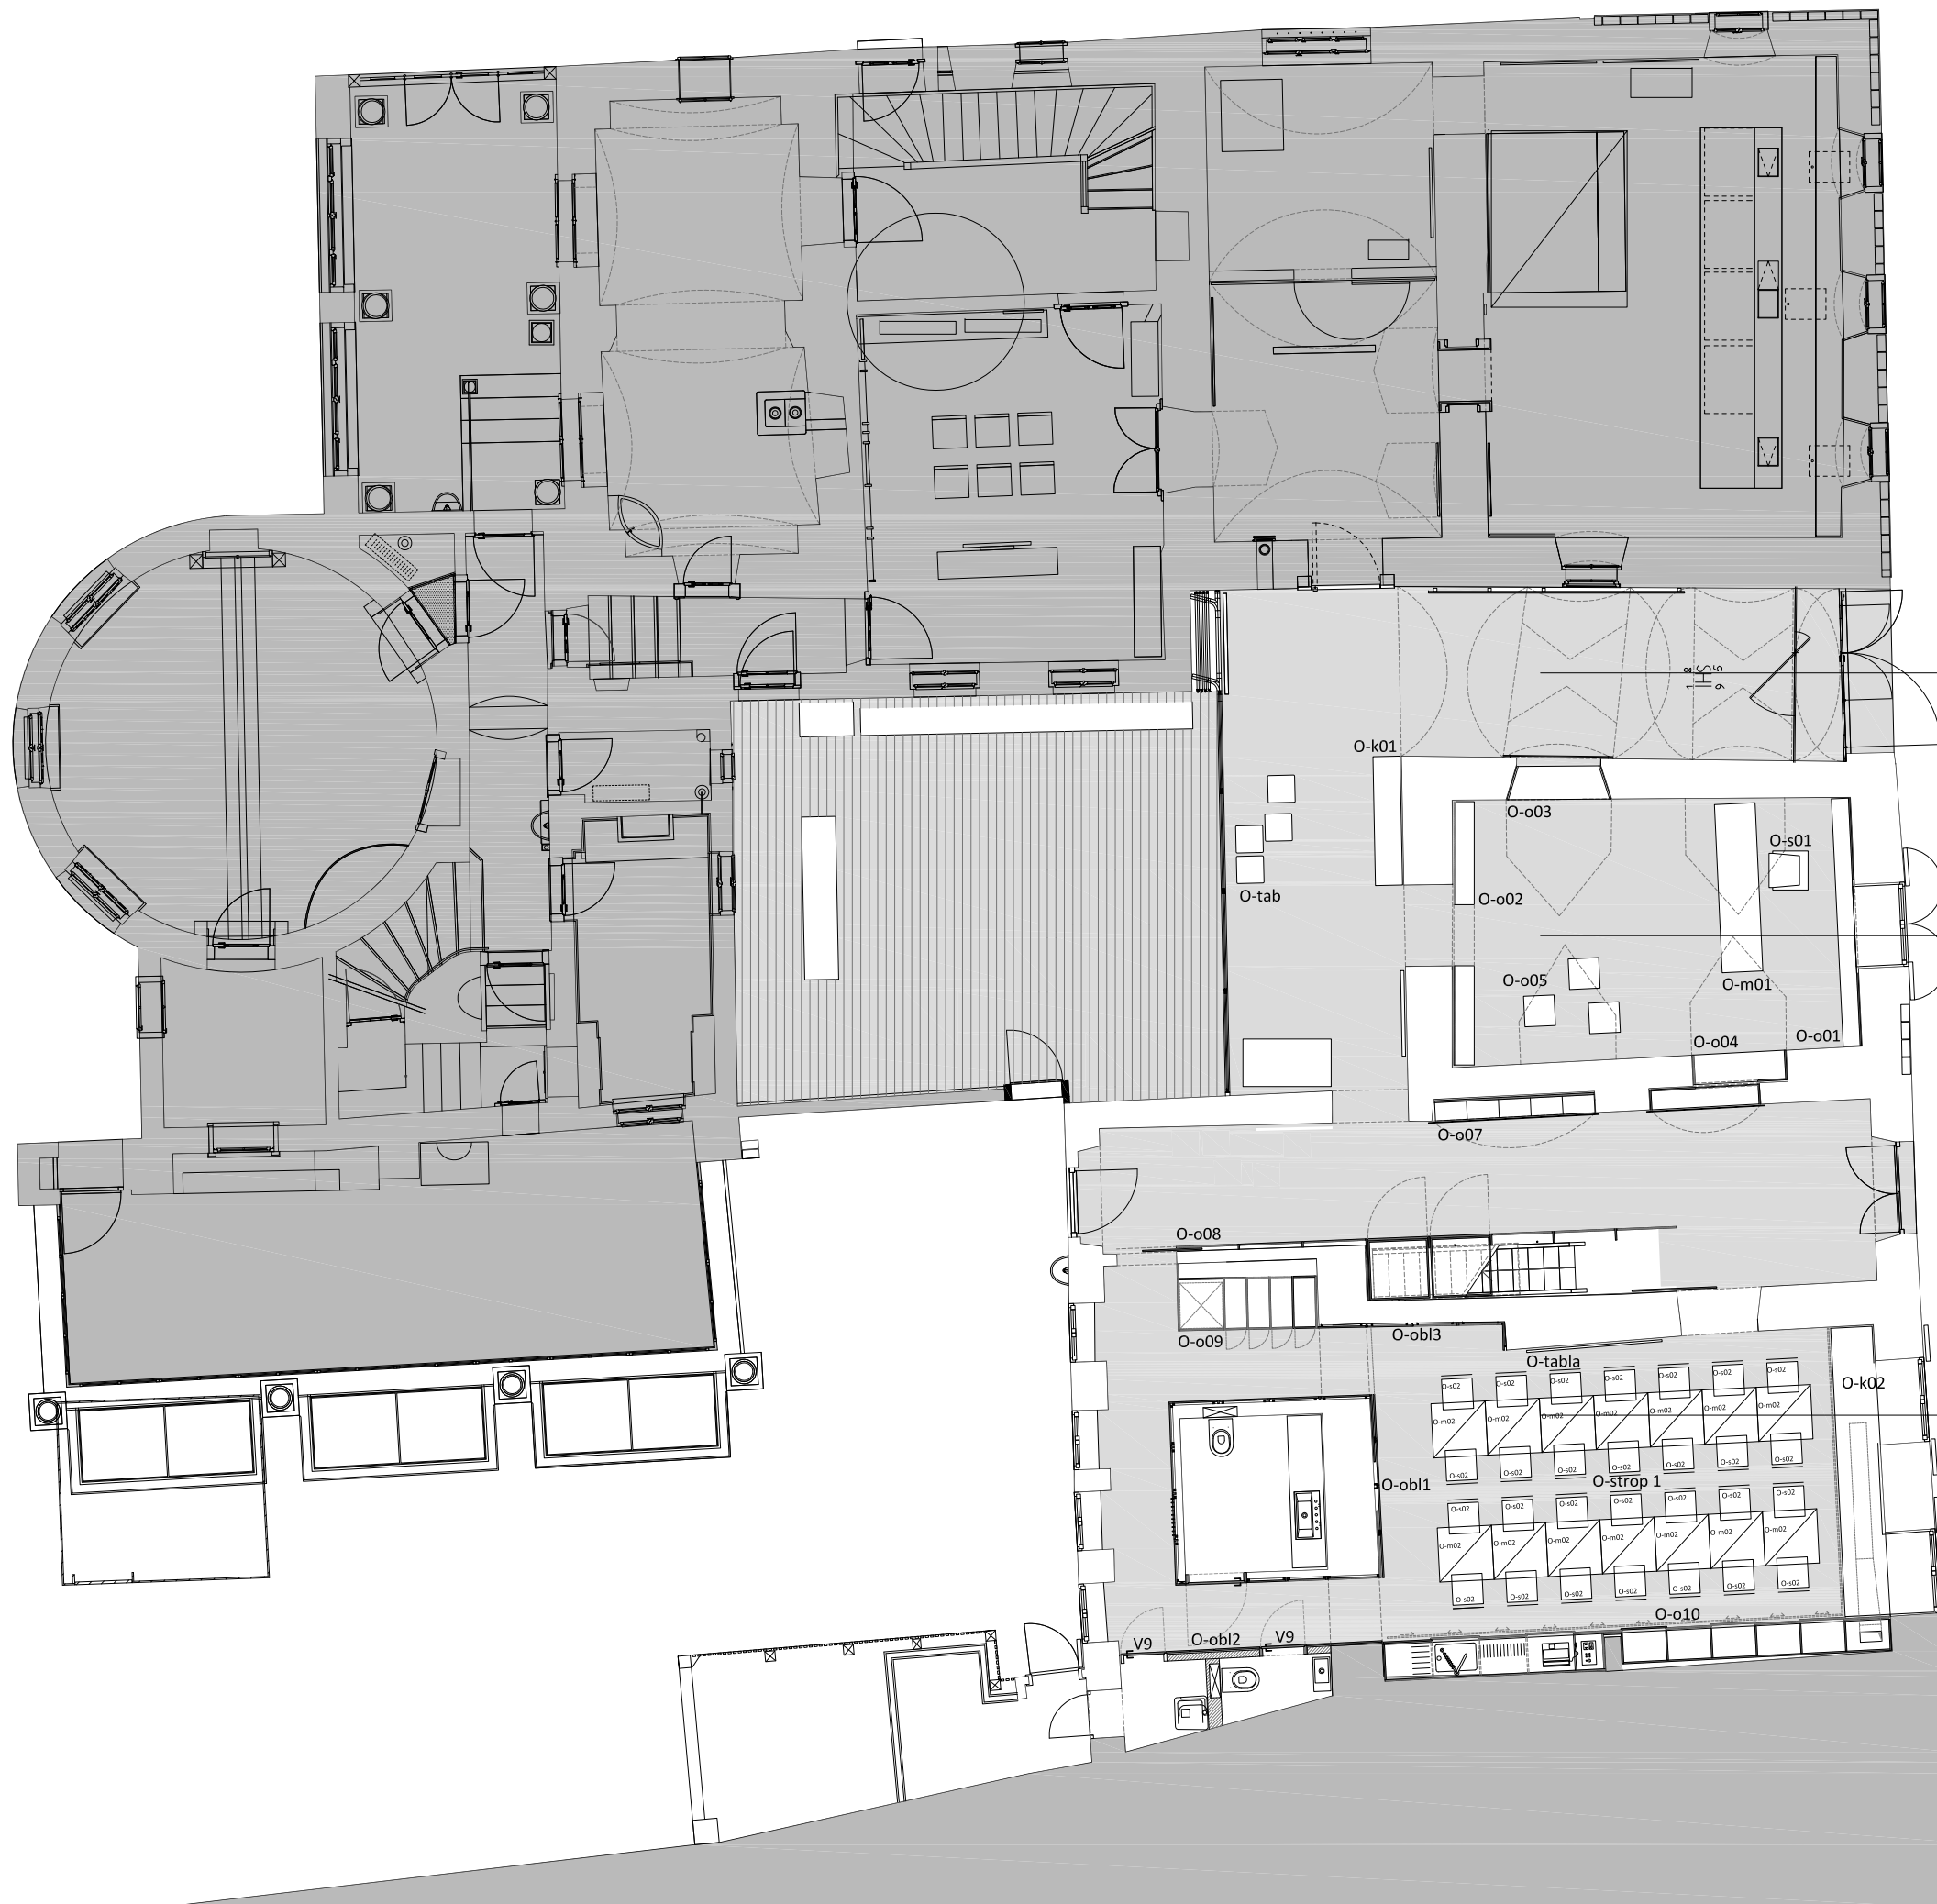

VHODNA LOŽA

INFO TOČKA

PEDAGOŠKA SOBA

DISPOZICIJA OPREME - PRITLIČJE

arrea
arhitektura d.o.o.

ARREA, arhitektura d.o.o.
Kolarjeva 58, 1000 Ljubljana
tel. 01/565 36 19, fax. 01/565 36 20
e-mail arrea@arrea.si

Investitor: MESTNA OBČINA LJUBLJANA, Mestni trg 1, 1000 Ljubljana


Projekt: PLEČNIKOVA HIŠA - projekt opreme

Risba: DISPOZICIJA OPREME
PRITLIČJE

Id. št.:
Ime:
Odg. vodja projekta: A-1018 Maruša Zorec u.d.i.a.
Odg. projektant načrt: A-1018 Maruša Zorec u.d.i.a.


Projektant: Maša Živec u.d.i.a., Matjaž Bolčina, u.d.i.a.

Načrt: 1 ARHITEKTURA
Faza: PZI
Merilo: 1:100
Datum: januar 2015
Projekt št.: 5/2013
Risba št.: 1.5.1

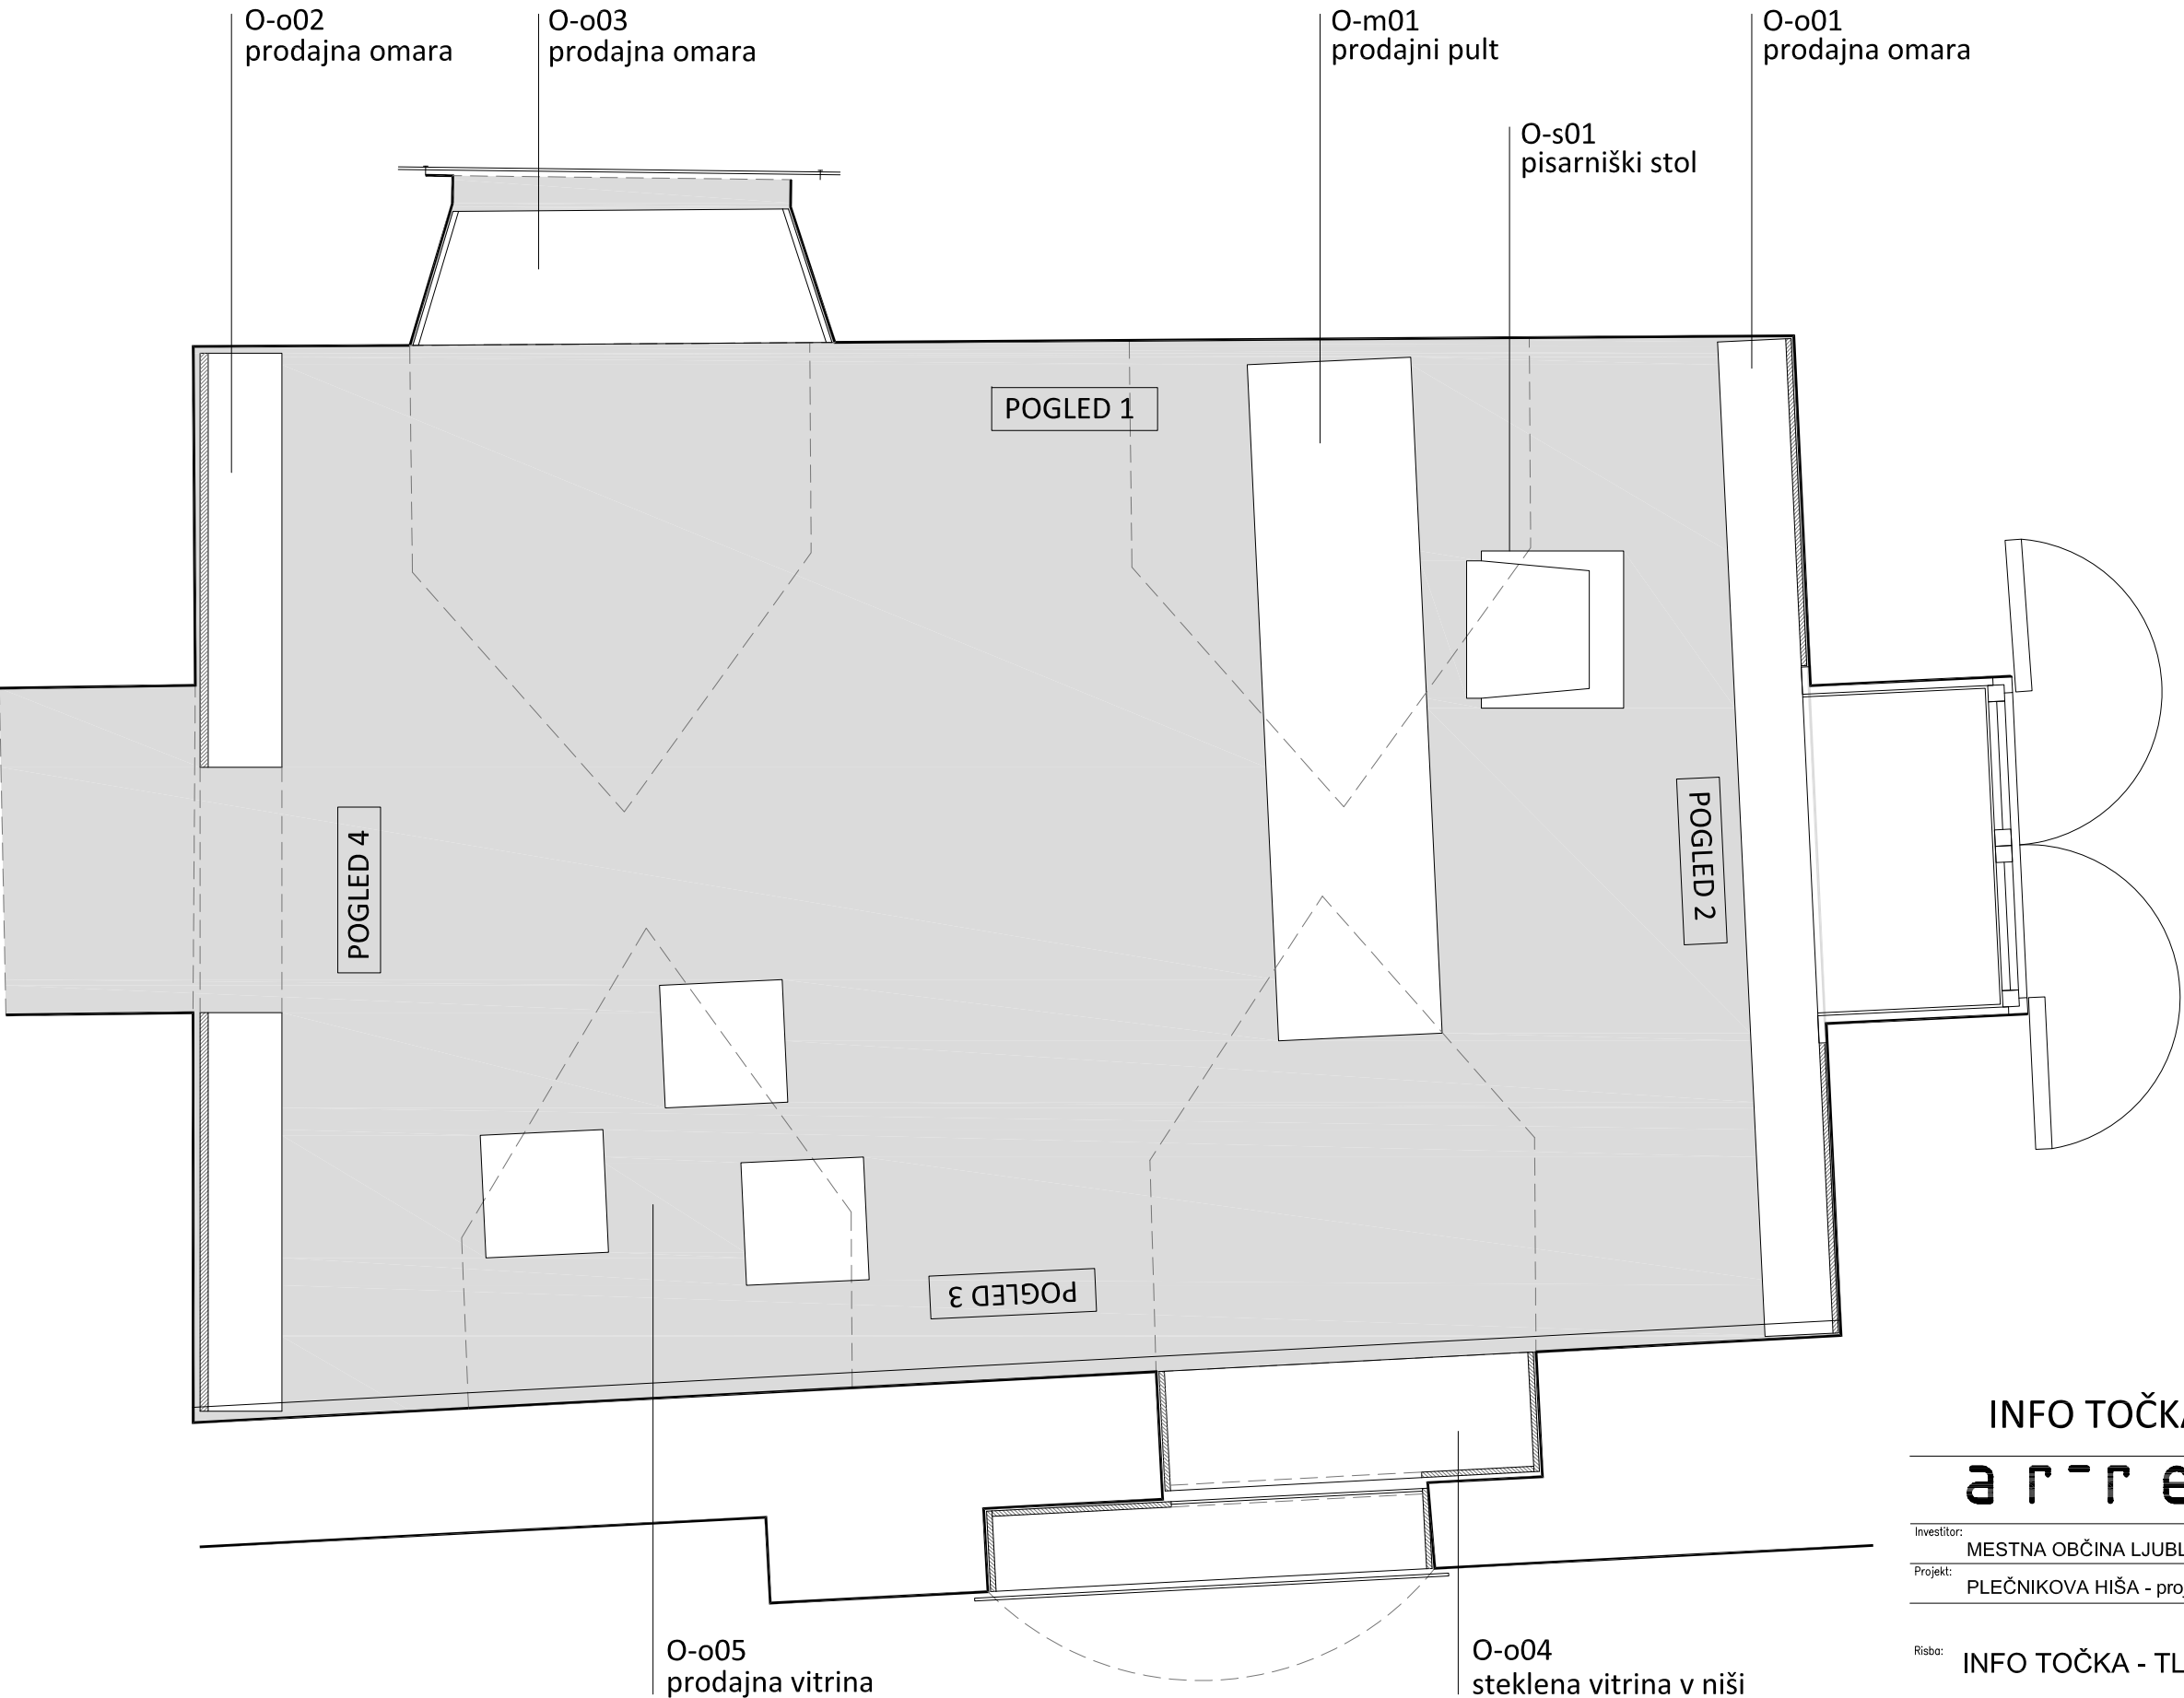

INFO TOČKA - DISPOZICIJA OPREME

a r r e a		ARREA, arhitektura d.o.o. Kolarjeva 58, 1000 Ljubljana tel.01/565 36 19, fax. 01/565 36 20 e-mail arrea@arrea.si			
Investitor:		MESTNA OBČINA LJUBLJANA, Mestni trg 1, 1000 Ljubljana			
Projekt:		PLEČNIKOVA HIŠA - projekt opreme			
Risba:	INFO TOČKA - TLORIS		Id. št.: Ime:		
			Odg. vodja projekta: A-1018 Maruša Zorec u.d.i.a.		
			Odg. projektant načrt: A-1018 Maruša Zorec u.d.i.a.		
			Projektant: Maša Živec u.d.i.a., Matjaž Bolčina, u.d.i.a.		
Načrt:		Faza:	Merilo:	Datum:	Projekt št.: Risba št.:
1 ARHITEKTURA		PZI	1:25	januar 2015	5/2013 1.5.3

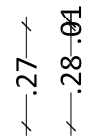


prodajne police



POGLED 2

Mere so informativne! Opremo prilagoditi po izmerah na licu mesta.

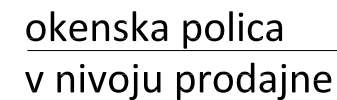

snemljiva polica vgradni nosilci

omarice

O-o01 PRODAJNA OMARA

area

ARREA, arhitektura d.o.o.
Kolarjeva 58, 1000 Ljubljana
tel.01/565 36 19, fax. 01/565 36 20
e-mail arrea@arrea.si

Investitor: **MESTNA OBČINA LJUBLJANA**, Mestni trg 1, 1000 Ljubljana

Projekt: PLEČNIKOVA HIŠA - projekt opreme

Id. št.: _____ Ime: _____

Id. št.: Ime:

Odg. vodja
projekta: A-1018 Maruša Zorec u.d.i.a.

projekta:	A-1018	Maruša Zorec u.d.i.a.
Odg. projektant nacrta:	A-1018	Maruša Zorec u.d.i.a.

Projektant: Maša Živec u.d.i.a., Matjaž Bolčina, u.d.i.a.

Načrt:	Faza:	Merilo:	Datum:	Projekt št.:	Risba št.:
1 ARHITEKTURA	PZI	1:20	januar 2015	5/2013	1.5.4




Mere so informativne! Opremo prilagoditi po izmerah na licu mesta.
Vrata niso zajeta v delu opreme.




O-o02 PRODAJNA OMARA

Investitor:	a r r e a		ARREA, arhitektura d.o.o. Kolarjeva 58, 1000 Ljubljana tel.01/565 36 19, fax: 01/565 36 20 e-mail arrea@arrea.si				
Investitor:	MESTNA OBČINA LJUBLJANA, Mestni trg 1, 1000 Ljubljana						
Projekt:	PLEČNIKOVA HIŠA - projekt opreme						
Risba:	O-o02 PRODAJNA OMARA	Id. št.:		Ime:			
		Odg. vodja projekta:	A-1018 Maruša Zorec u.d.i.a.				
		Odg. projektant našt:	A-1018 Maruša Zorec u.d.i.a.				
		Projektant:	Maša Živec u.d.i.a., Matjaž Bolčina, u.d.i.a.				
Našt:	1 ARHITEKTURA	Faza:	PZI	Merilo:	Datum:	Projekt št:	Risba št.:
				1:20	januar 2015	5/2013	1.5.5

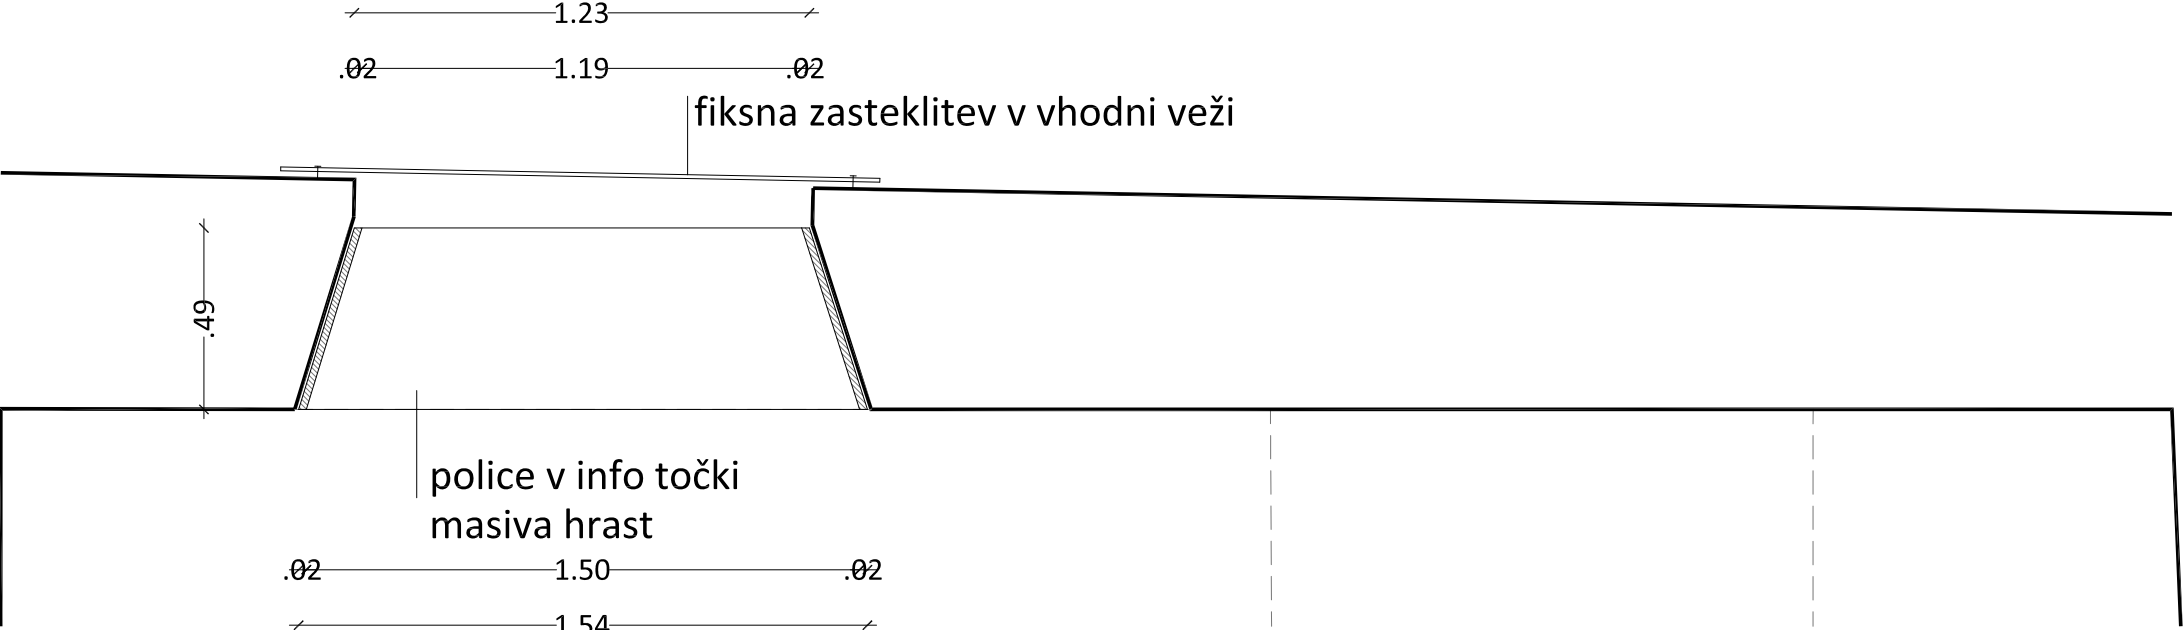


TLORIS

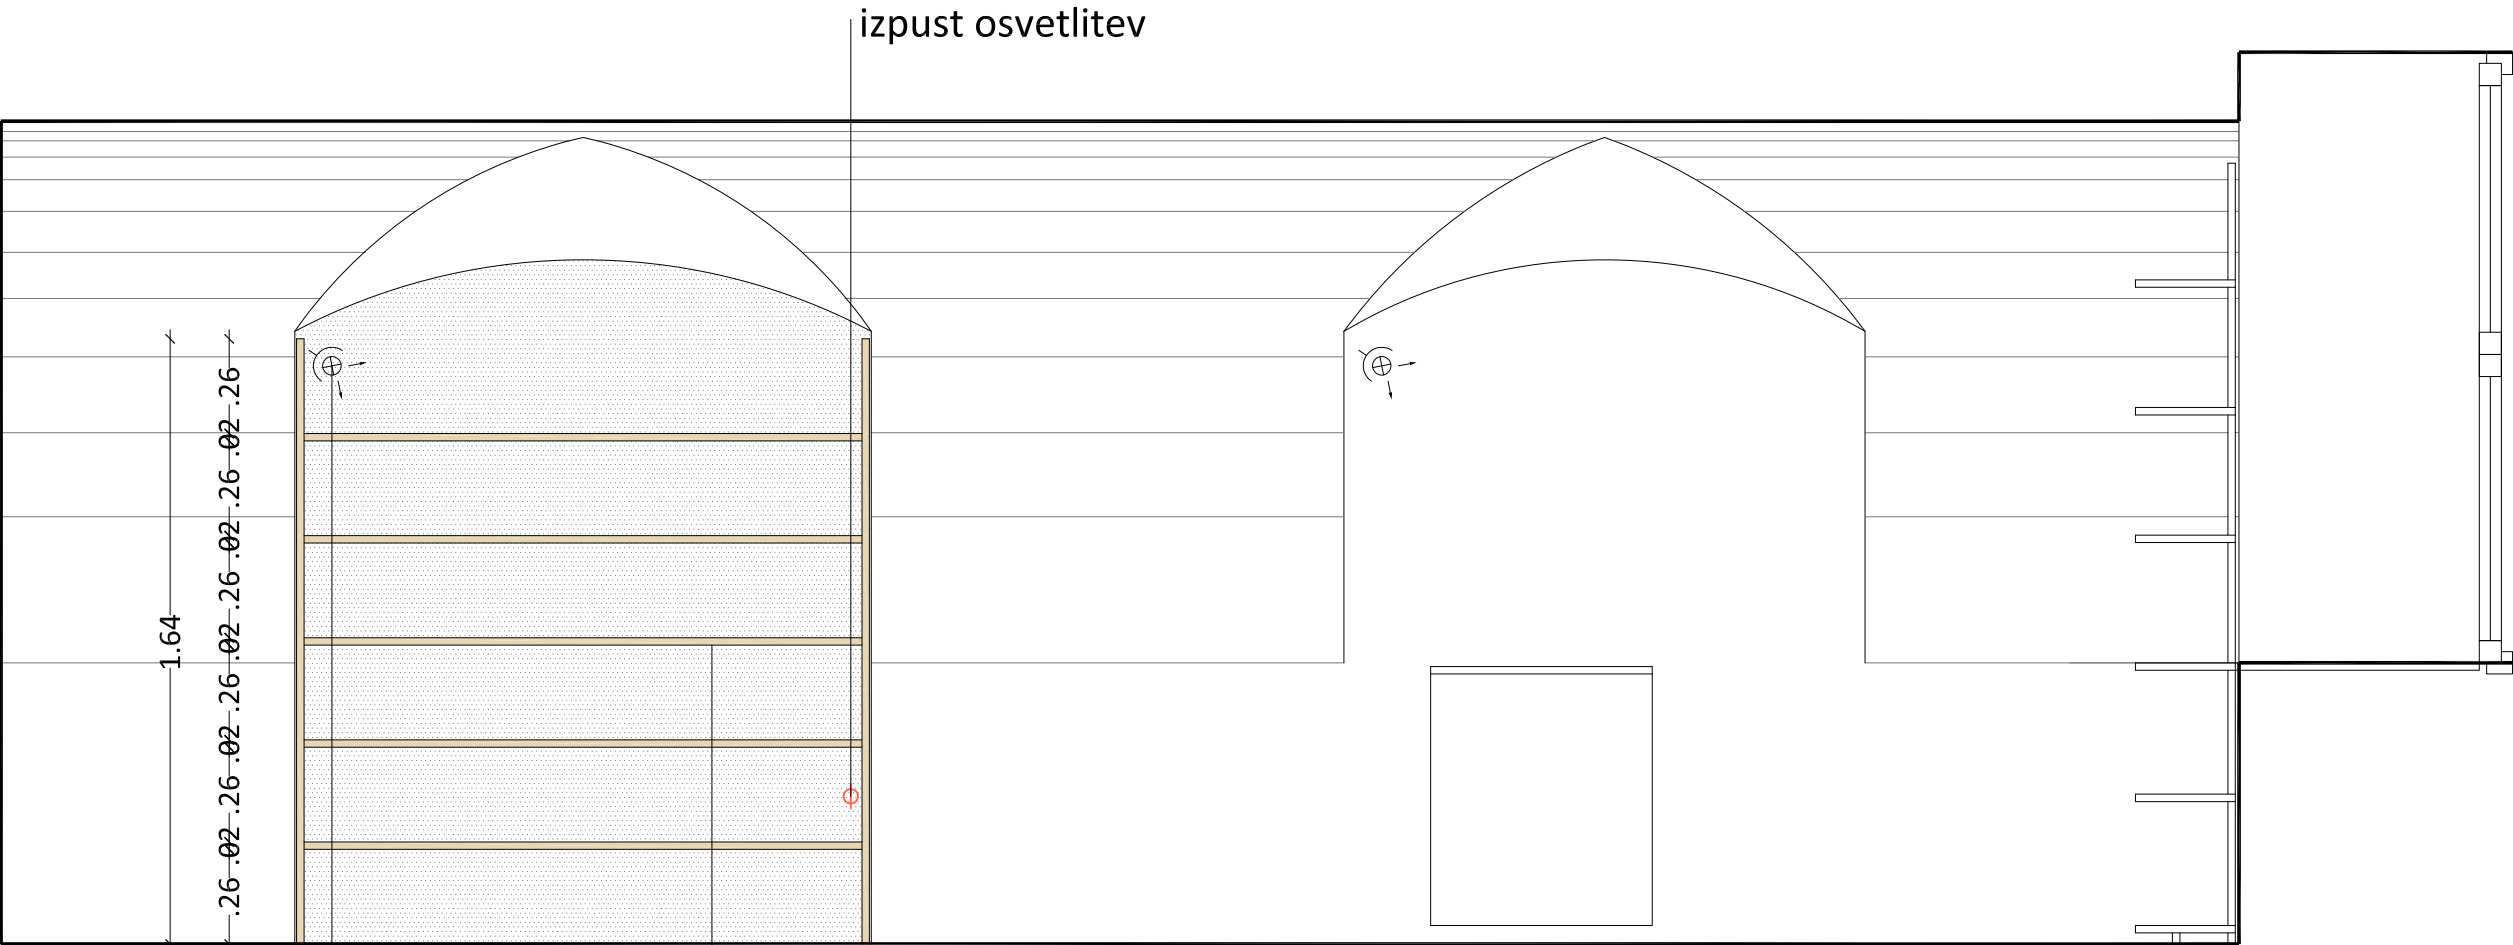


POGLED 1

svetilo na oboku masivne lesene police (hrast)

O-o03 PRODAJNA OMARA V NIŠI

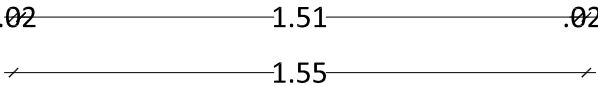


a r r e a		ARREA, arhitektura d.o.o. Kolarjeva 58, 1000 Ljubljana tel.01/565 36 19, fax. 01/565 36 20 e-mail arrea@arrea.si									
Investitor:											
MESTNA OBČINA LJUBLJANA, Mestni trg 1, 1000 Ljubljana											
Projekt:											
PLEČNIKOVA HIŠA - projekt opreme											
Risba:	O-o03 PRODAJNA OMARA		Id. št.:		Ime:						
			A-1018		Maruša Zorec u.d.i.a.						
			A-1018		Maruša Zorec u.d.i.a.						
			Maša Živec u.d.i.a., Matjaž Bolčina, u.d.i.a.								
Načrt:	1 ARHITEKTURA	Faza:	PZI	Merilo:	1:20	Datum:	januar 2015	Projekt št.:	5/2013	Risba št.:	1.5.6a

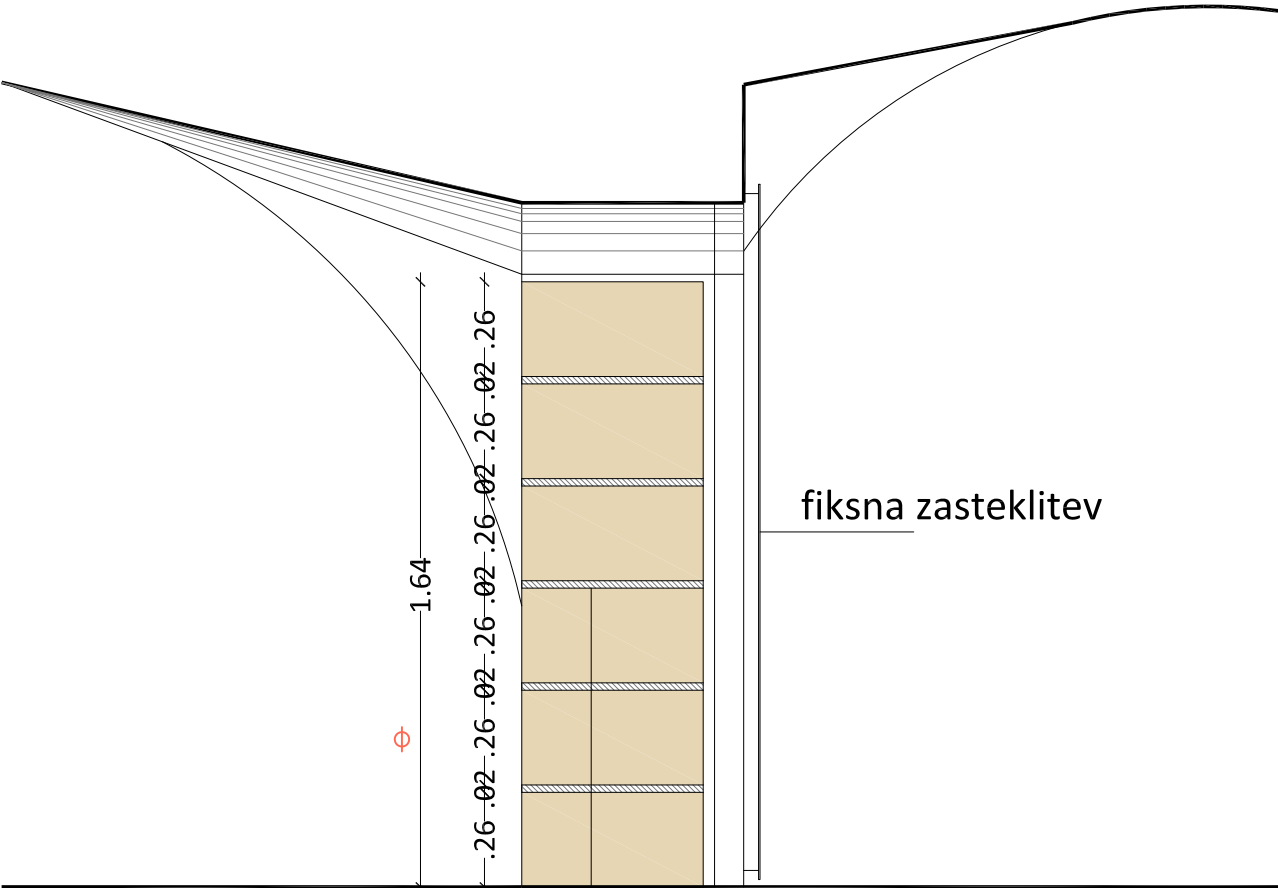


PREREZ

masivne lesene police (hrast)

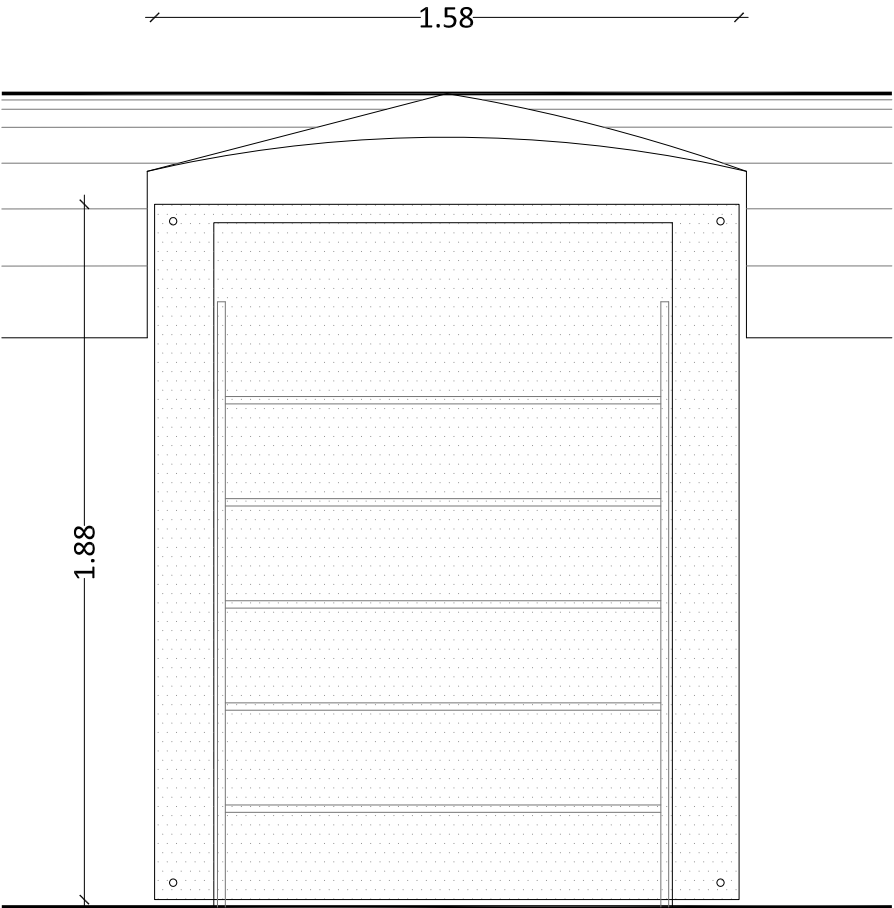


O-o03 PRODAJNA OMARA

a r r e a		ARREA, arhitektura d.o.o. Kolarjeva 58, 1000 Ljubljana tel.01/565 36 19, fax. 01/565 36 20 e-mail arrea@arrea.si			
Investitor:					
MESTNA OBČINA LJUBLJANA, Mestni trg 1, 1000 Ljubljana					
Projekt:					
PLEČNIKOVA HIŠA - projekt opreme					
Risba:		Id. št.: Ime:			
O-o03		Odg. vodja projekta: A-1018 Maruša Zorec u.d.i.a.			
PRODAJNA OMARA		Odg. projektant načrta: A-1018 Maruša Zorec u.d.i.a.			
		Projektant: Maša Živec u.d.i.a., Matjaž Bolčina, u.d.i.a.			
Načrt:		Faza:	Merilo:	Datum:	Projekt št.:
1 ARHITEKTURA		PZI	1:20	januar 2015	5/2013
					Risba št.: 1.5.6b

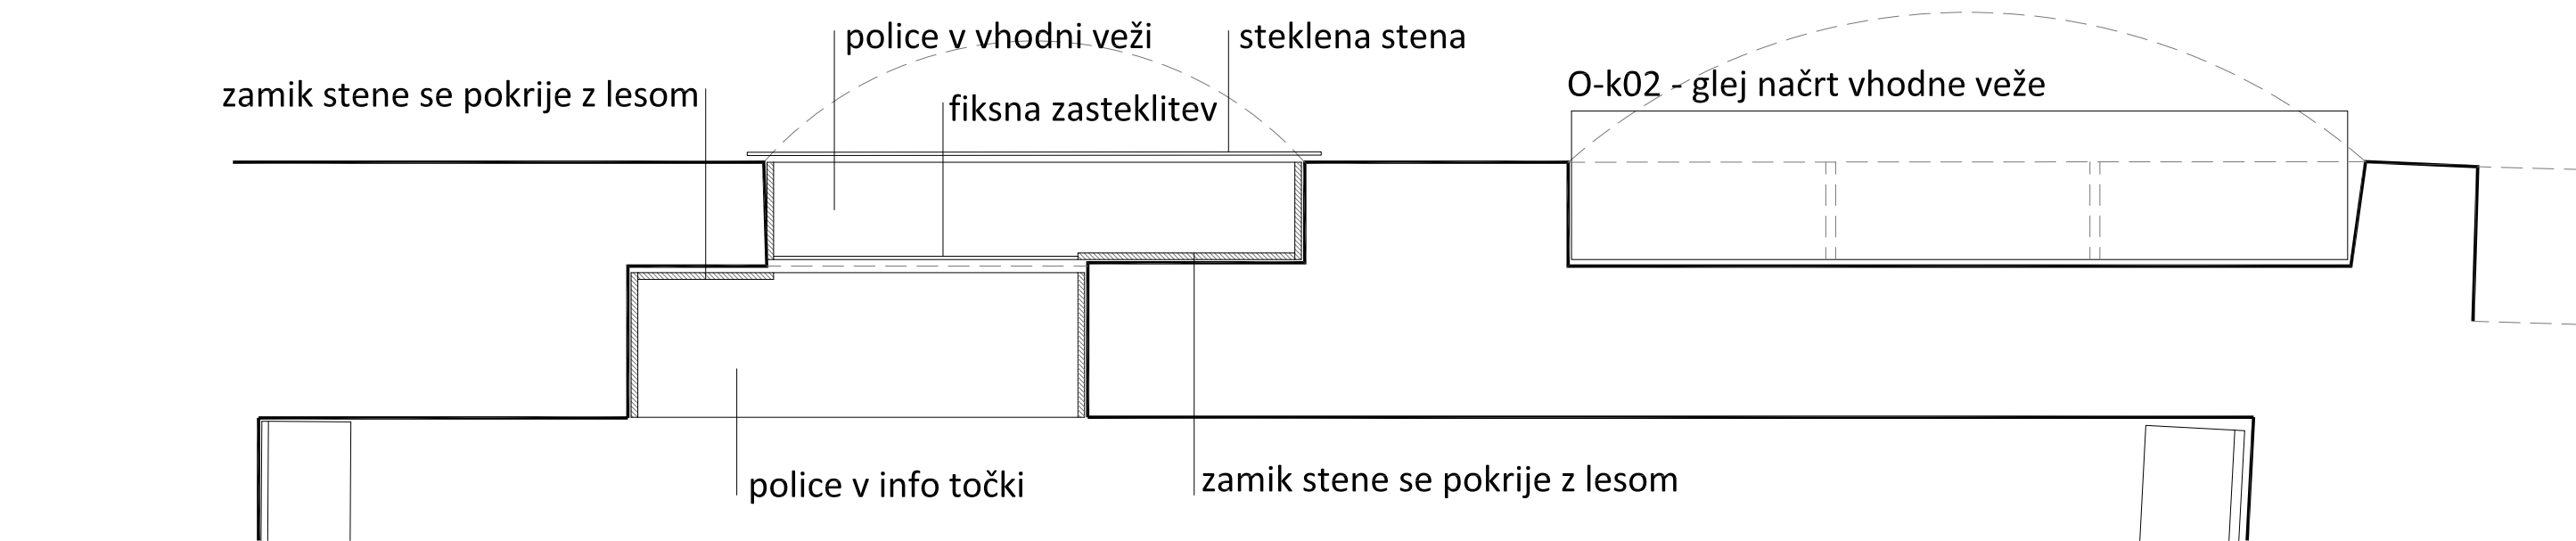

TLORIS

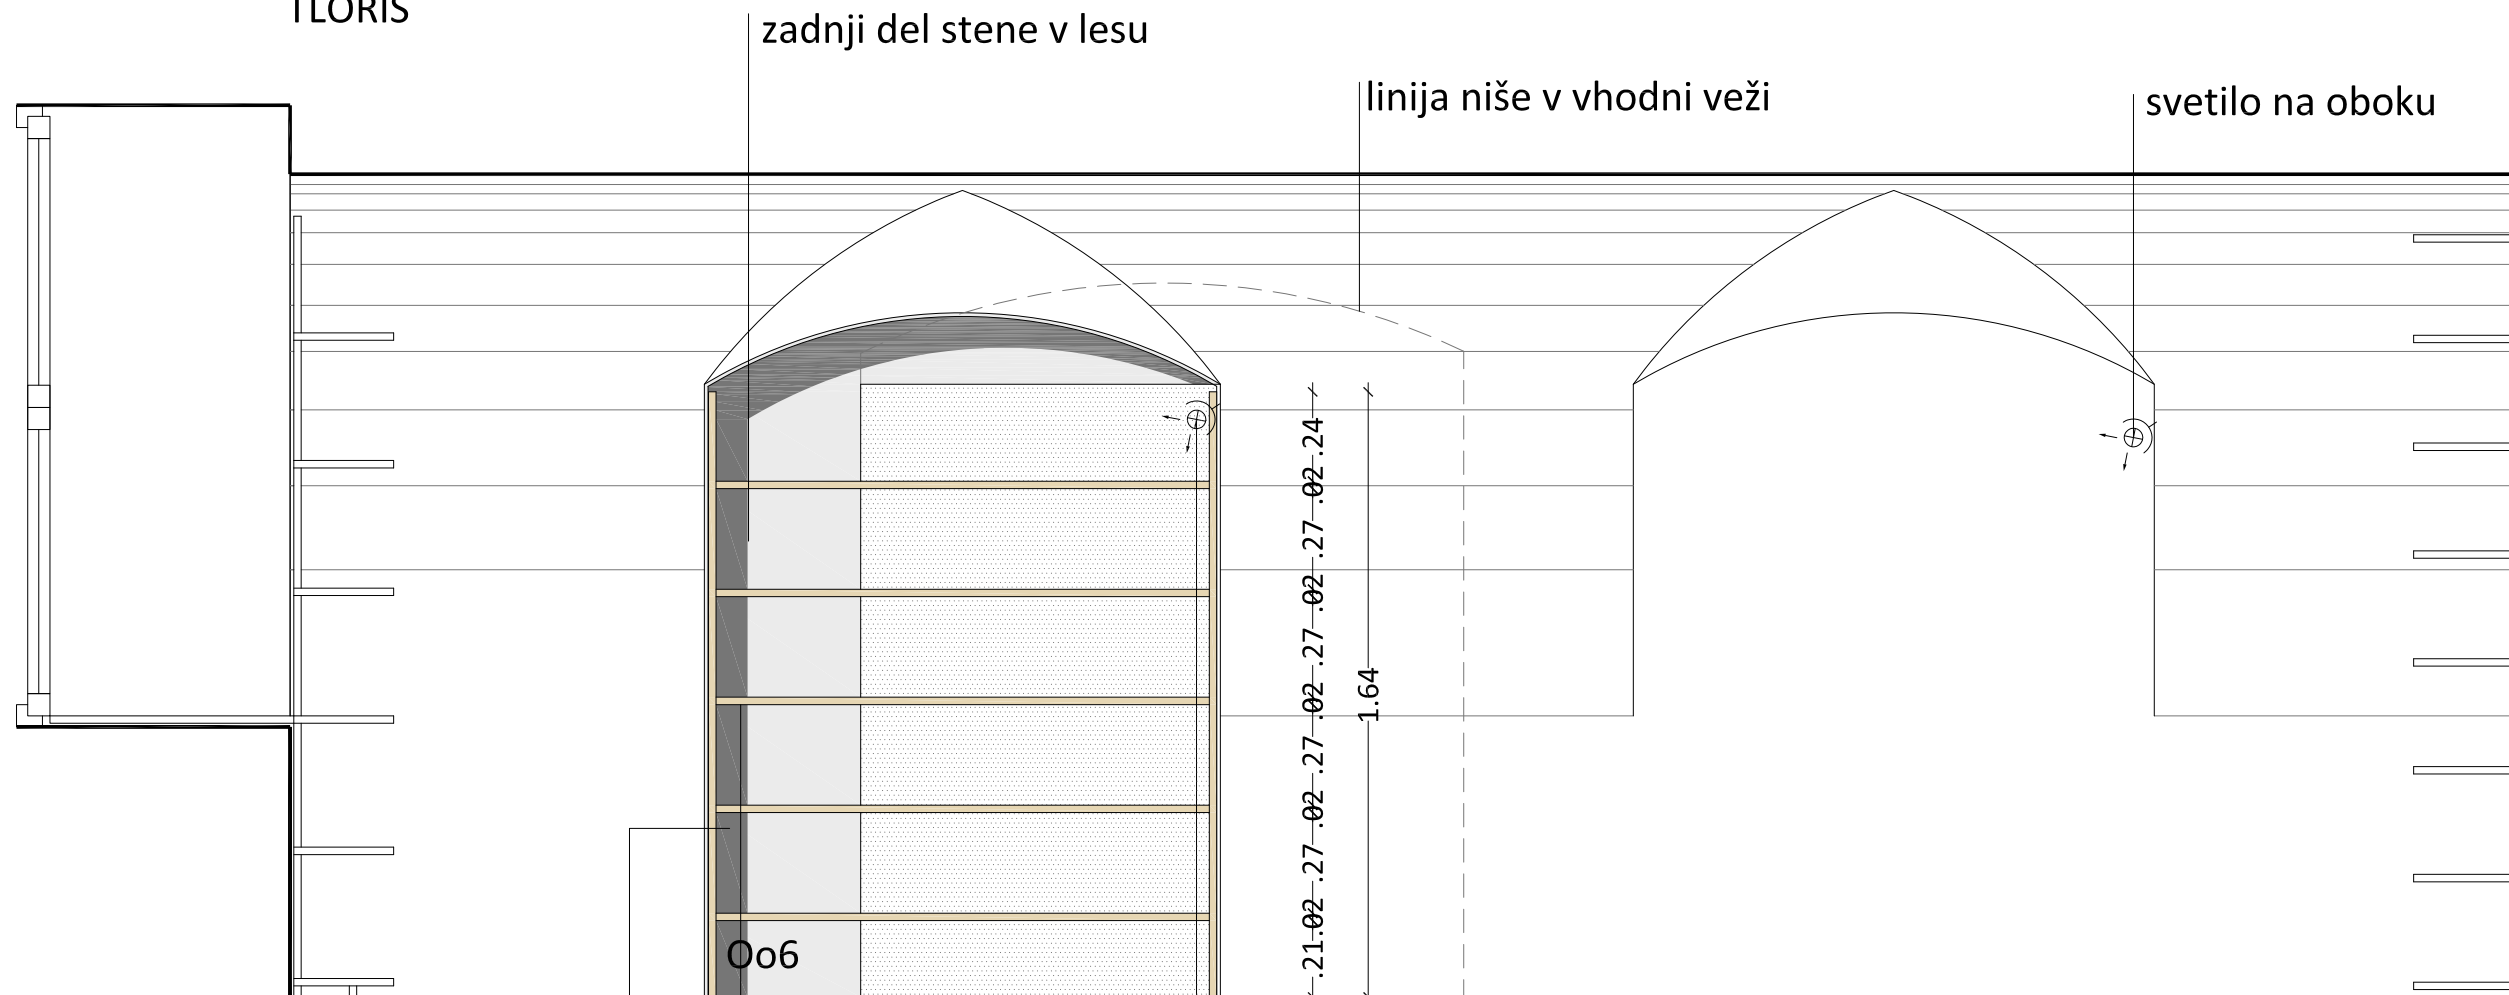

POGLED 3

masivne lesene police
izpust osvetlitev

svetilo na oboku
(pred opremo)

.02 1.33 .02
1.37

O-o04 STEKLENA VITRINA

arrea


ARREA, arhitektura d.o.o.
Kolarjeva 58, 1000 Ljubljana
tel. 01/565 36 19, fax. 01/565 36 20
e-mail arrea@arrea.si

Investitor: MESTNA OBČINA LJUBLJANA, Mestni trg 1, 1000 Ljubljana

Projekt: PLEČNIKOVA HIŠA - projekt opreme


Risba:	O-o04 STEKLENA VITRINA	Id. št.:	Ime:
Odg. vodja projekta:	A-1018 Maruša Zorec u.d.i.a.	Odg. projektant načrt:	A-1018 Maruša Zorec u.d.i.a.
Projektant:	Maša Živec u.d.i.a., Matjaž Bolčina, u.d.i.a.		

Načrt:	Faza:	Merilo:	Datum:	Projekt št.:	Risba št.:
1 ARHITEKTURA	PZI	1:20	januar 2015	5/2013	1.5.7a

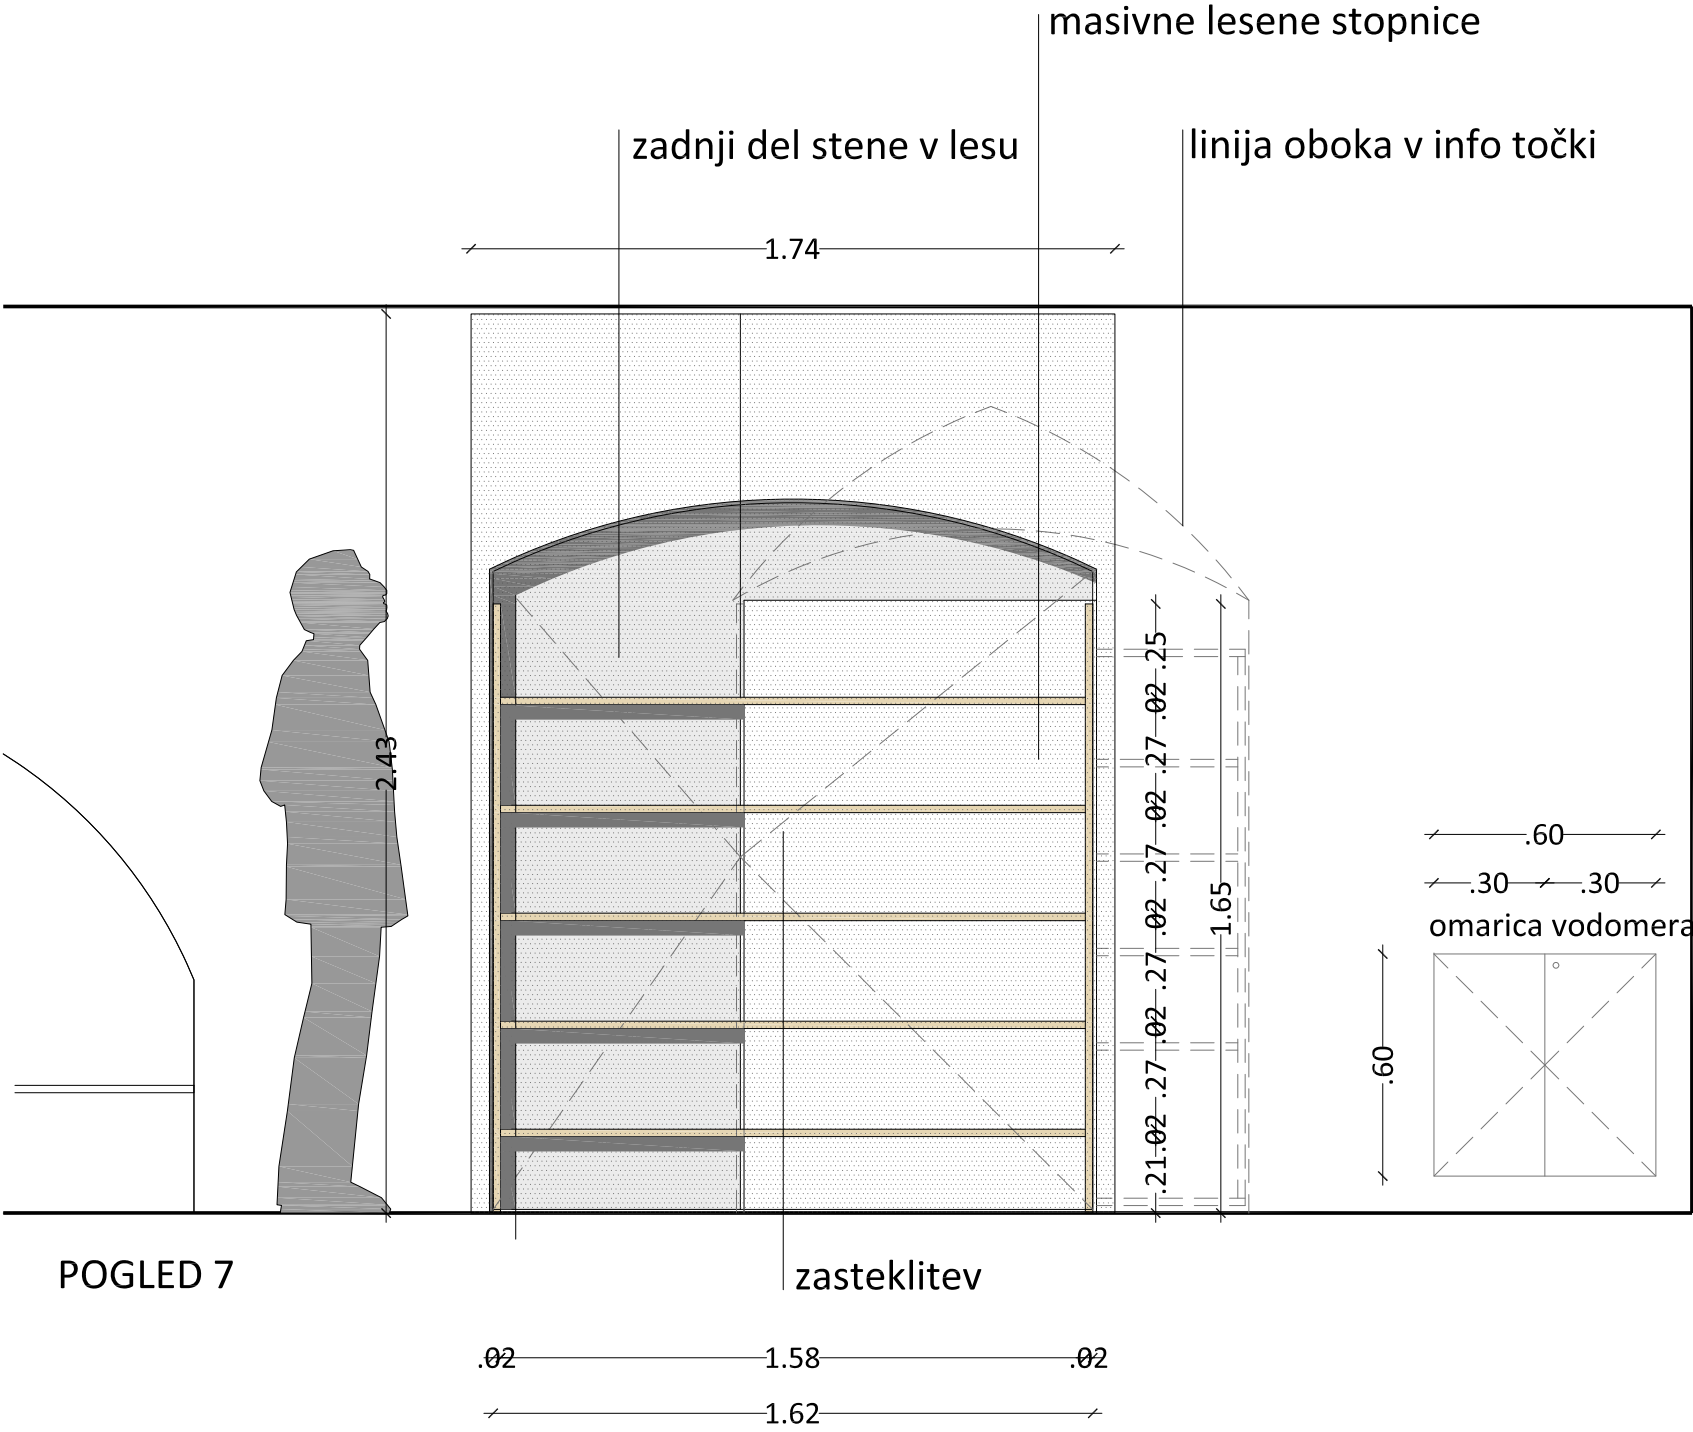





POGLED 7

PREREZ

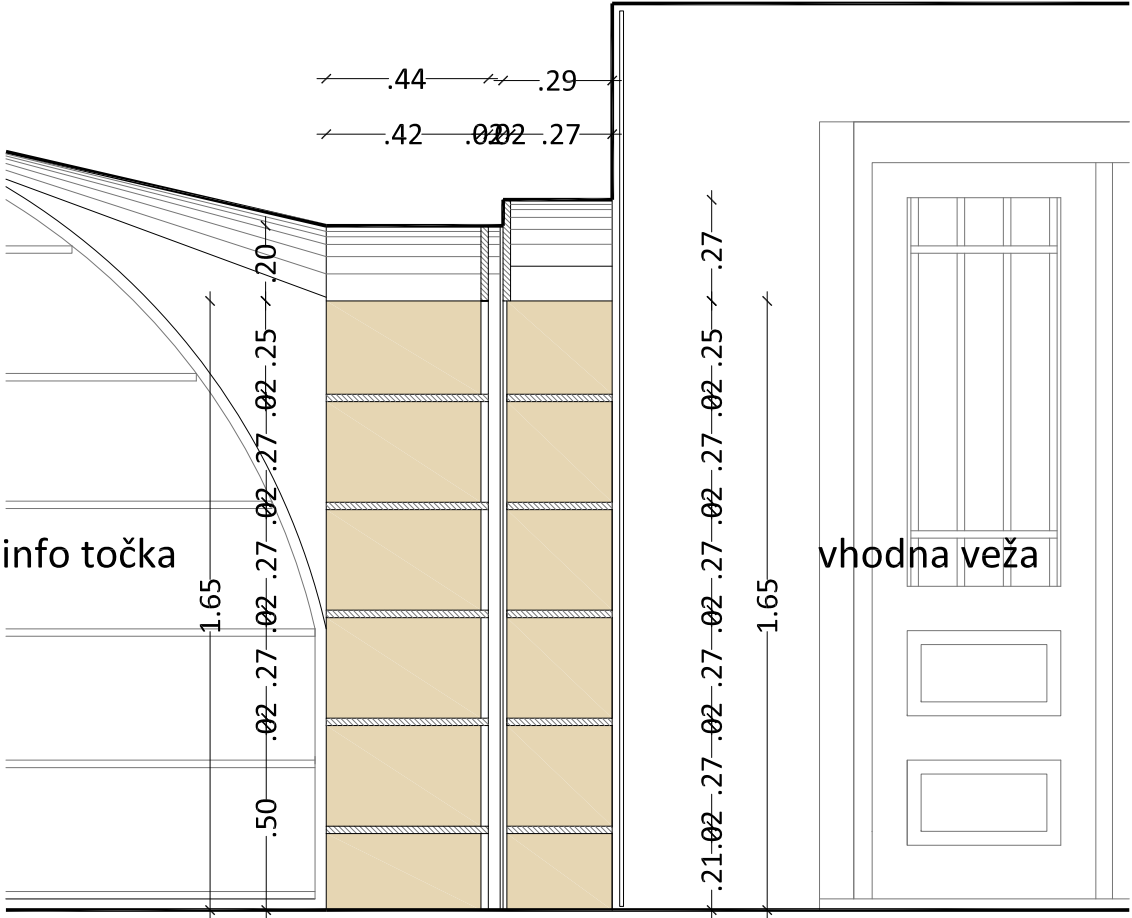


O-o04 STEKLENA VITRINA


a r r e a		ARREA, arhitektura d.o.o. Kolarjeva 58, 1000 Ljubljana tel.01/565 36 19, fax. 01/565 36 20 e-mail arrea@arrea.si					
Investitor:		MESTNA OBČINA LJUBLJANA, Mestni trg 1, 1000 Ljubljana					
Projekt:		PLEČNIKOVA HIŠA - projekt opreme					
Risba:	O-o04 STEKLENA VITRINA		Id. št.:		Ime:		
			Odg. vodja projekta:		A-1018 Maruša Zorec u.d.i.a.		
			Odg. projektant načrta:		A-1018 Maruša Zorec u.d.i.a.		
		Projektant:				Maša Živec u.d.i.a., Matjaž Bolčina, u.d.i.a.	
Načrt:	Faza:	Merilo:	Datum:	Projekt št.:	Risba št.:		
1 ARHITEKTURA	PZI	1:20	januar 2015	5/2013	1.5.7b		

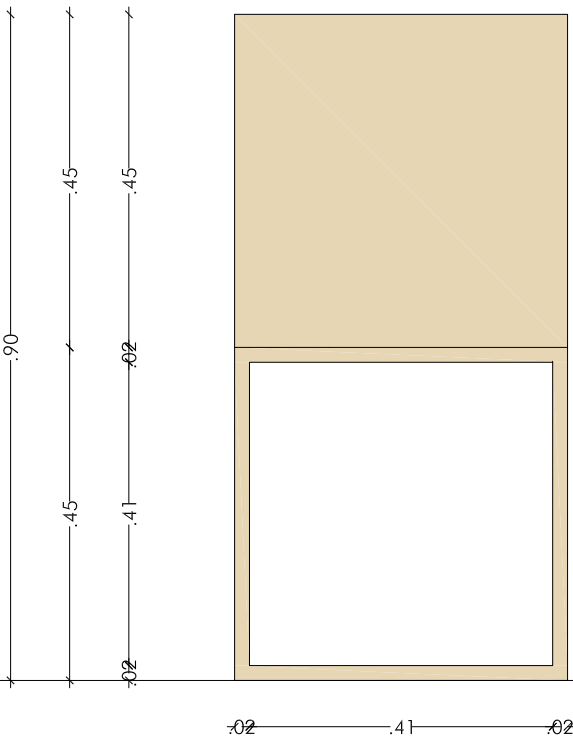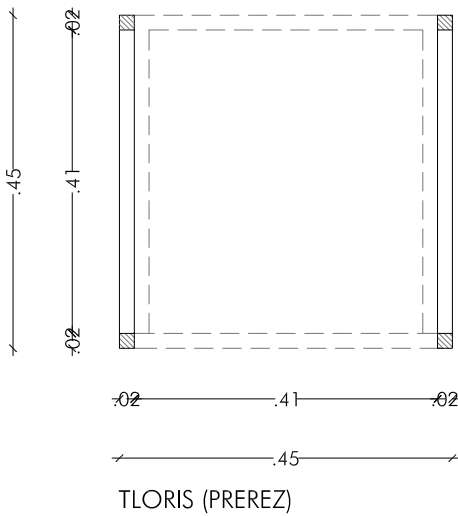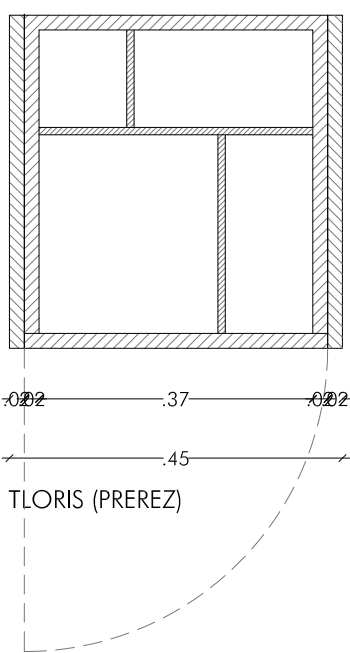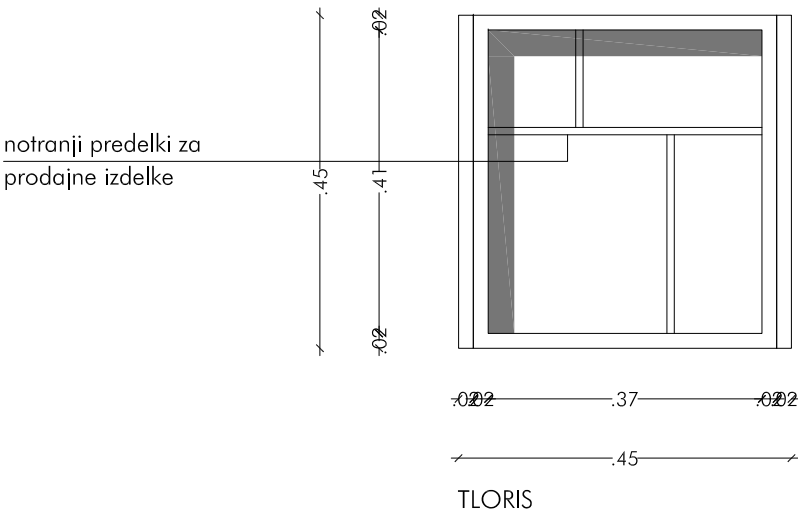

STRANSKI POGLED

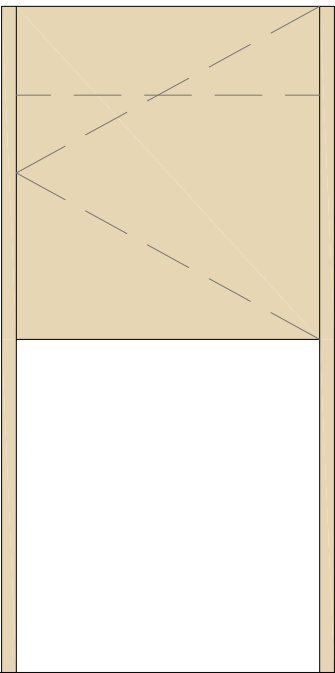


FRONTALNI POGLED

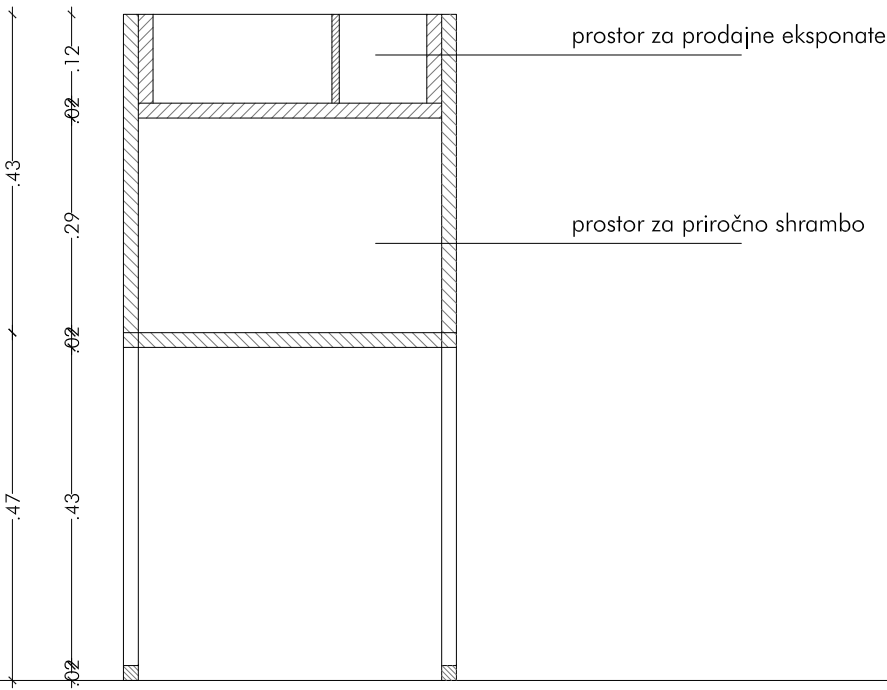


PREREZ

O-o05 PRODAJNA VITRINA

		ARREA, arhitektura d.o.o. Kolarjeva 58, 1000 Ljubljana tel.01/565 36 19, fax. 01/565 36 20 e-mail arrea@arrea.si									
Investitor:		MESTNA OBČINA LJUBLJANA, Mestni trg 1, 1000 Ljubljana									
Projekt:		PLEČNIKOVA HIŠA - projekt opreme									
Risba:	O-o05 PRODAJNA VITRINA			Id. št.:	Ime:						
		Odg. vodja projekta:		A-1018	Maruša Zorec u.d.i.a.						
		Odg. projektant načrta:		A-1018	Maruša Zorec u.d.i.a.						
		Projektant:		Maša Živec u.d.i.a., Matjaž Bolčina, u.d.i.a.							
Načrt:	1 ARHITEKTURA	Faza:	PZI	Merilo:	1:10	Datum:	januar 2015	Projekt št.:	5/2013	Risba št.:	1.5.8

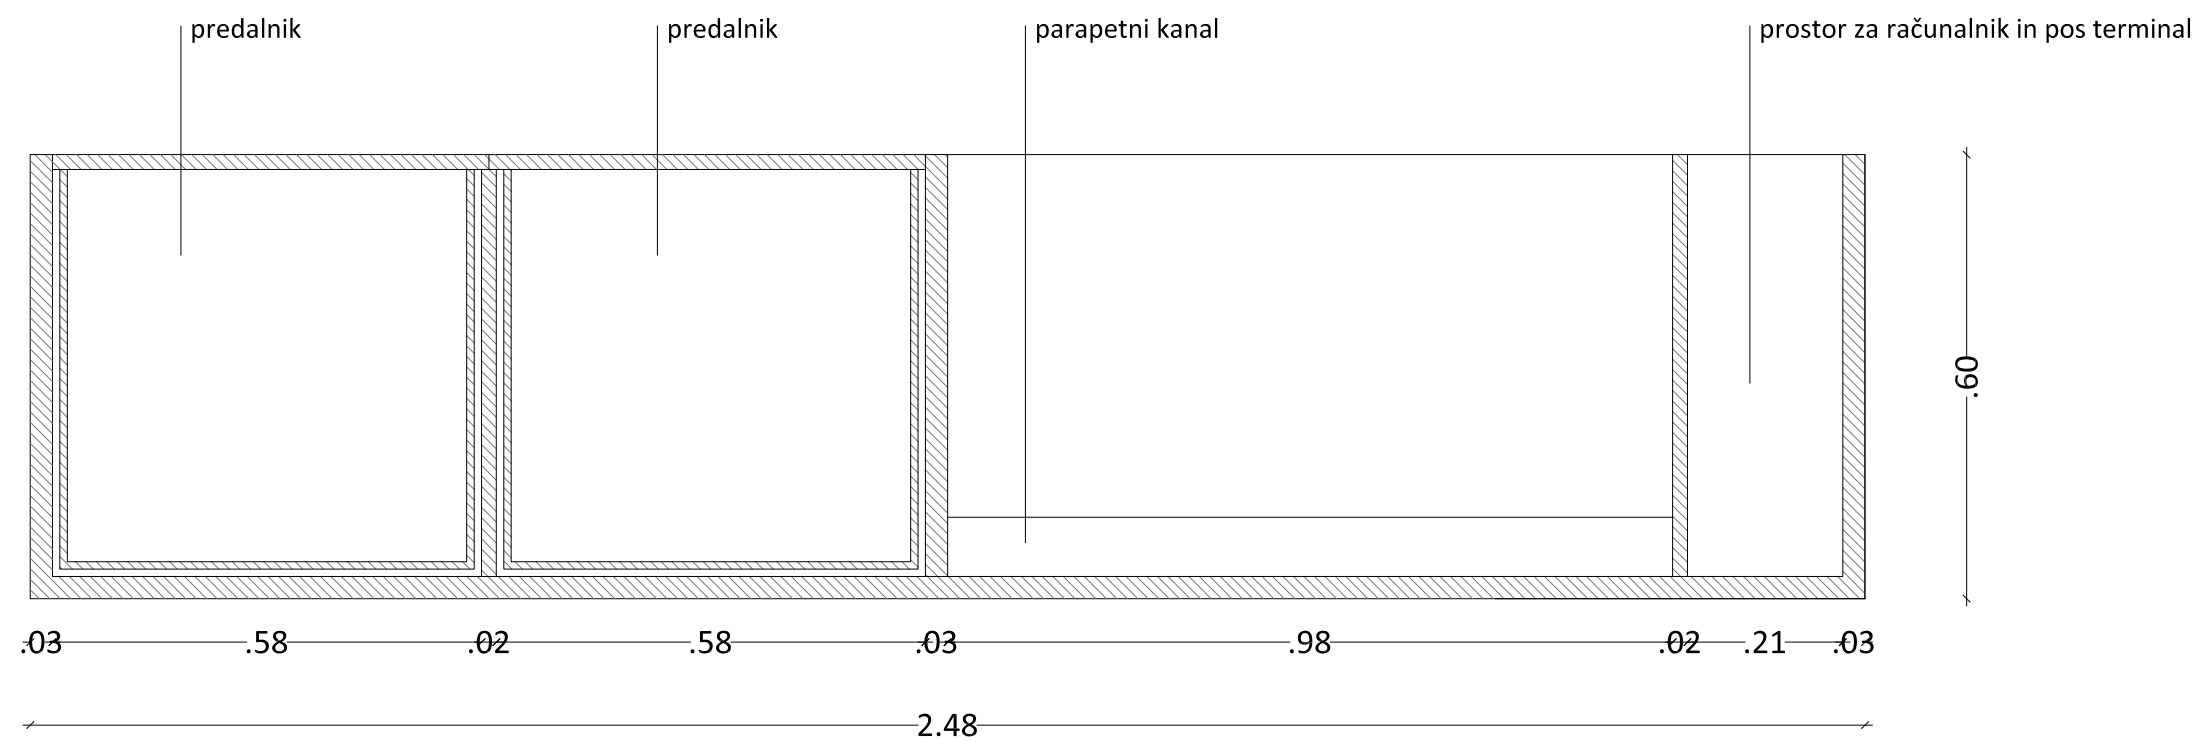

TLORIS POD PULTOM

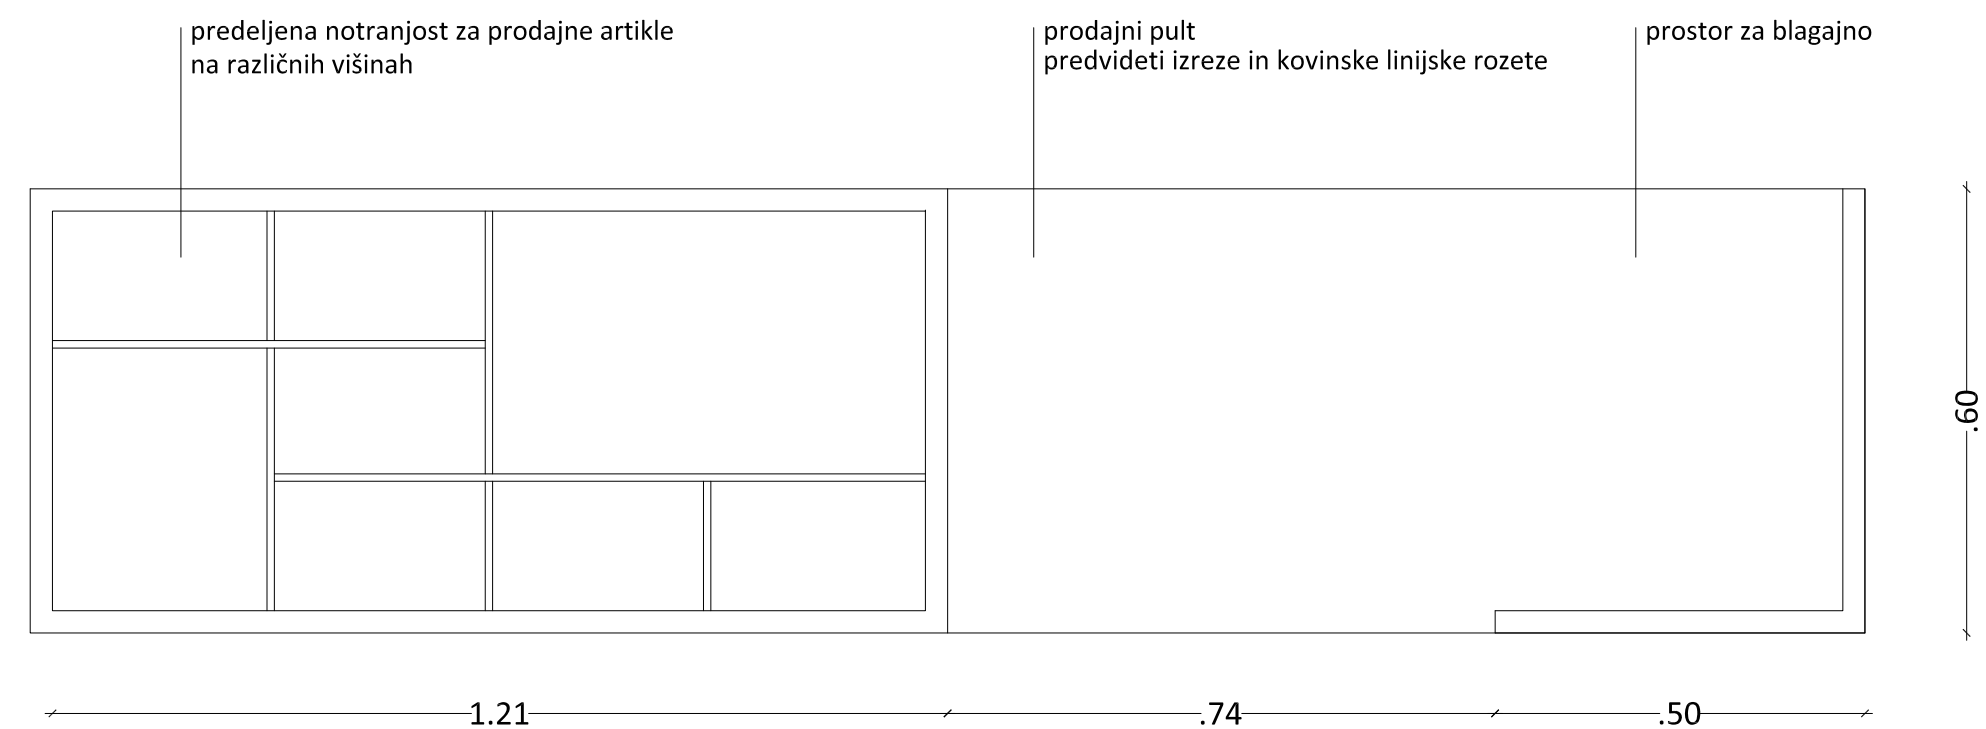

TLORIS PULTA

O-m01 PRODAJNI PULT

ARREA, arhitektura d.o.o.
Kolarjeva 58, 1000 Ljubljana
tel.01/565 36 19, fax. 01/565 36 20
e-mail arrea@arrea.si

MESTNA OBČINA LJUBLJANA, Mestni trg 1, 1000 Ljubljana

Investitor:
PLEČNIKOVA HIŠA EDŠ: 345, PRENOVA

Projekt:

Id. št.:

Ime:

Risba:

O-m01
PRODAJNI PULT

Odg. vodja projekta:

A-1018 Maruša Zorec u.d.i.a.

Odg. projektant načrta:

A-1018 Maruša Zorec u.d.i.a.

Projektant:

Maša Živec u.d.i.a., Matjaž Bolčina, u.d.i.a.

Načrt:

1 ARHITEKTURA

Faza:

PZI

Merilo:

1:10

Datum:


januar 2015

Projekt št.:

5/2013

Risba št.:


1.5.9a

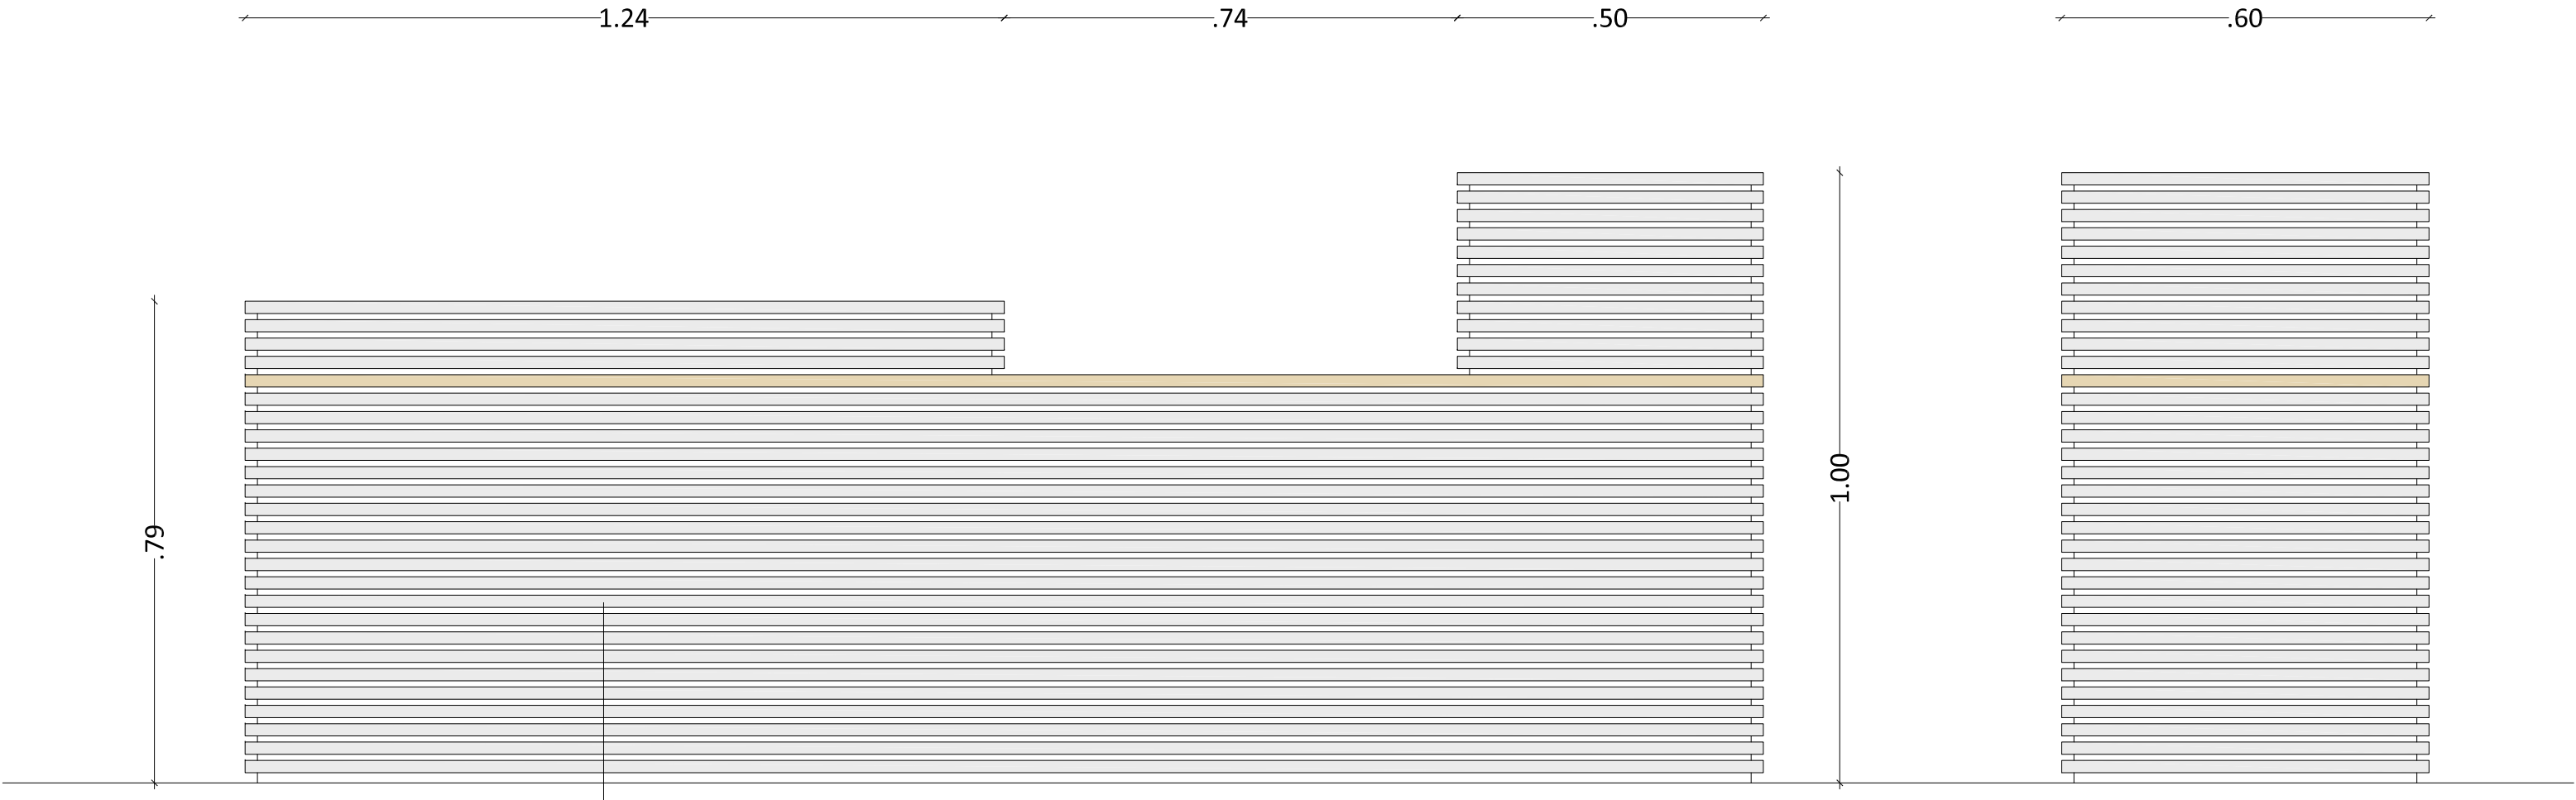

fronta pulta iz masivnih hrastovih letev
vogalni stik na lesno zvezo

O-m01 PRODAJNI PULT

ARREA, arhitektura d.o.o. Kolarjeva 58, 1000 Ljubljana tel.01/565 36 19, fax. 01/565 36 20 e-mail arrea@arrea.si					
MESTNA OBČINA LJUBLJANA, Mestni trg 1, 1000 Ljubljana					
Investitor: PLEČNIKOVA HIŠA EDŠ: 345, PRENOVA					
Projekt:					
Risba:			Id. št.:	Ime:	
	Odg. vodja projekta:		A-1018	Maruša Zorec u.d.i.a.	
	Odg. projektant načrt:		A-1018	Maruša Zorec u.d.i.a.	
		Projektant:			
		Maša Živec u.d.i.a., Matjaž Bolčina, u.d.i.a.			
Načrt:	Faza:	Merilo:	Datum:	Projekt št.:	Risba št.:
1 ARHITEKTURA	PZI	1:10	januar 2015	5/2013	1.5.9b

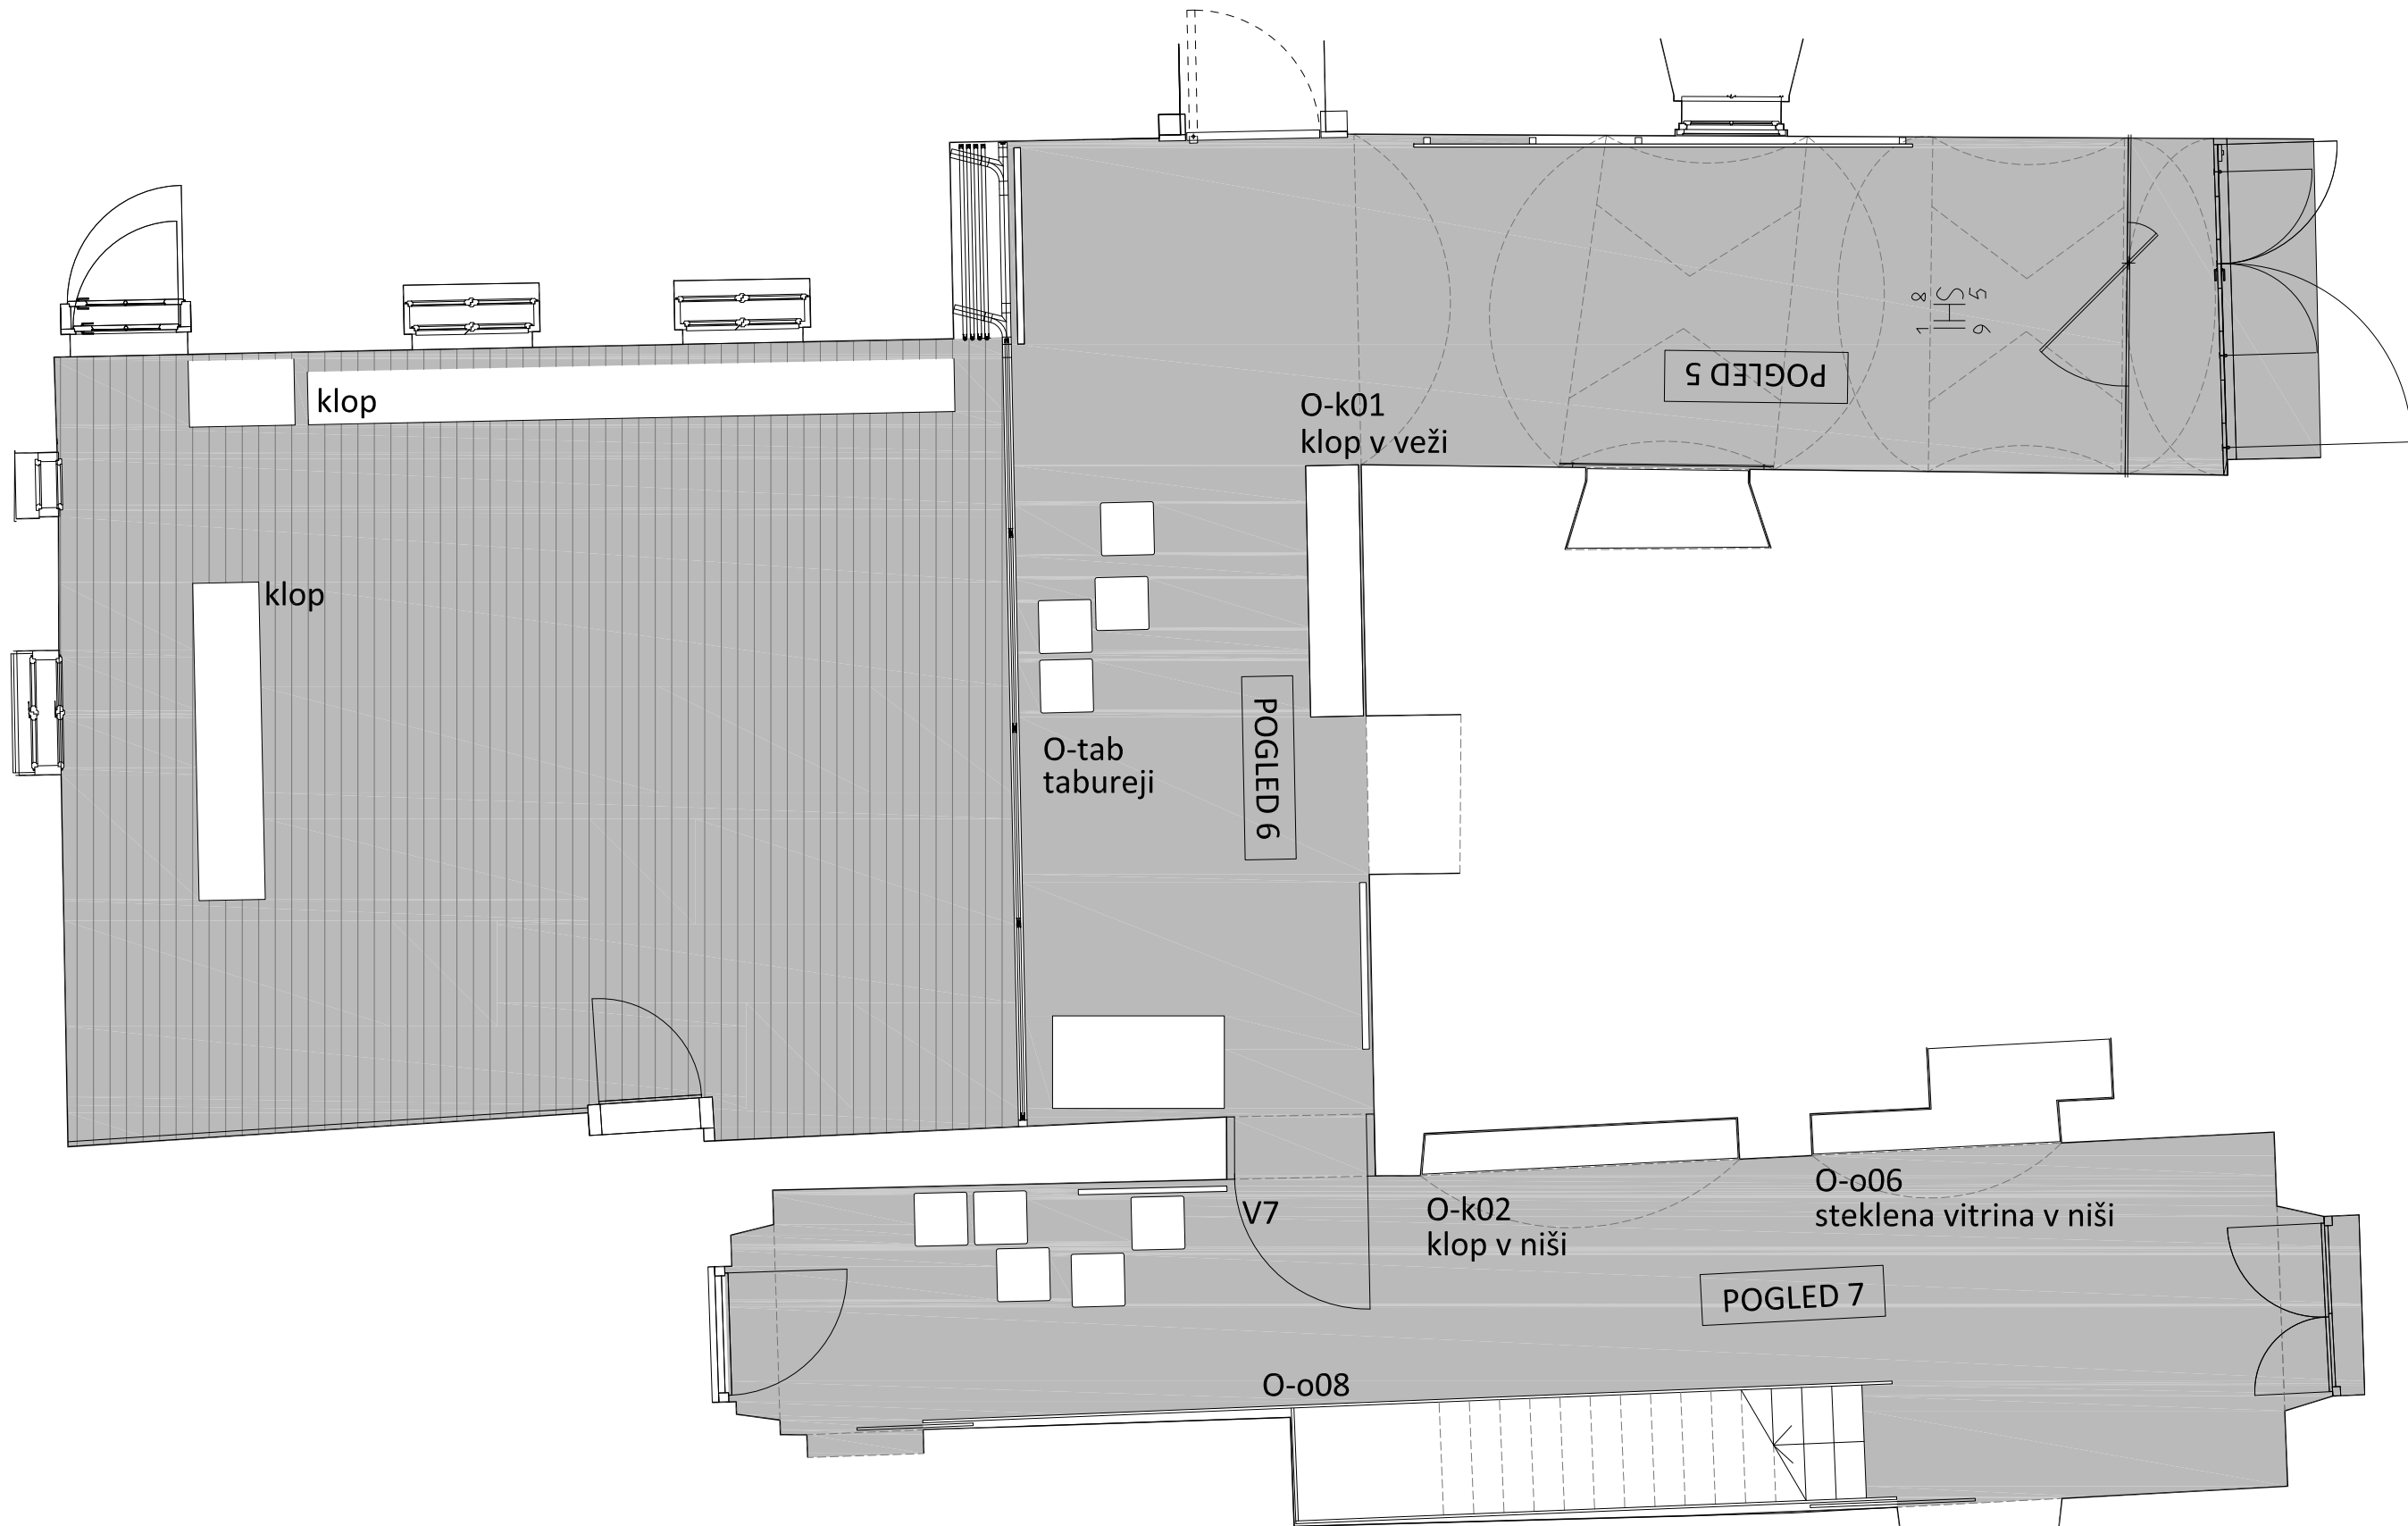

VHODNA VEŽA- DISPOZICIJA OPREME

arrea

ARREA, arhitektura d.o.o.
Kolarjeva 58, 1000 Ljubljana
tel.01/565 36 19, fax. 01/565 36 20
e-mail arrea@arrea.si

MESTNA OBČINA LJUBLJANA, Mestni trg 1, 1000 Ljubljana

Investitor:
PLEČNIKOVA HIŠA - projekt opreme


Projekt: Id. št.: Ime:

Risba: VHODNA VEŽA Odg. vodja projekta: A-1018 Maruša Zorec u.d.i.a.


Odg. projektant načrt: A-1018 Maruša Zorec u.d.i.a.

Projektant: Maša Živec u.d.i.a., Matjaž Bolčina, u.d.i.a.


Načrt:	Faza:	Merilo:	Datum:	Projekt št.:	Risba št.:
1 ARHITEKTURA	PZI	1:50	januar 2015	5/2013	1.5.10

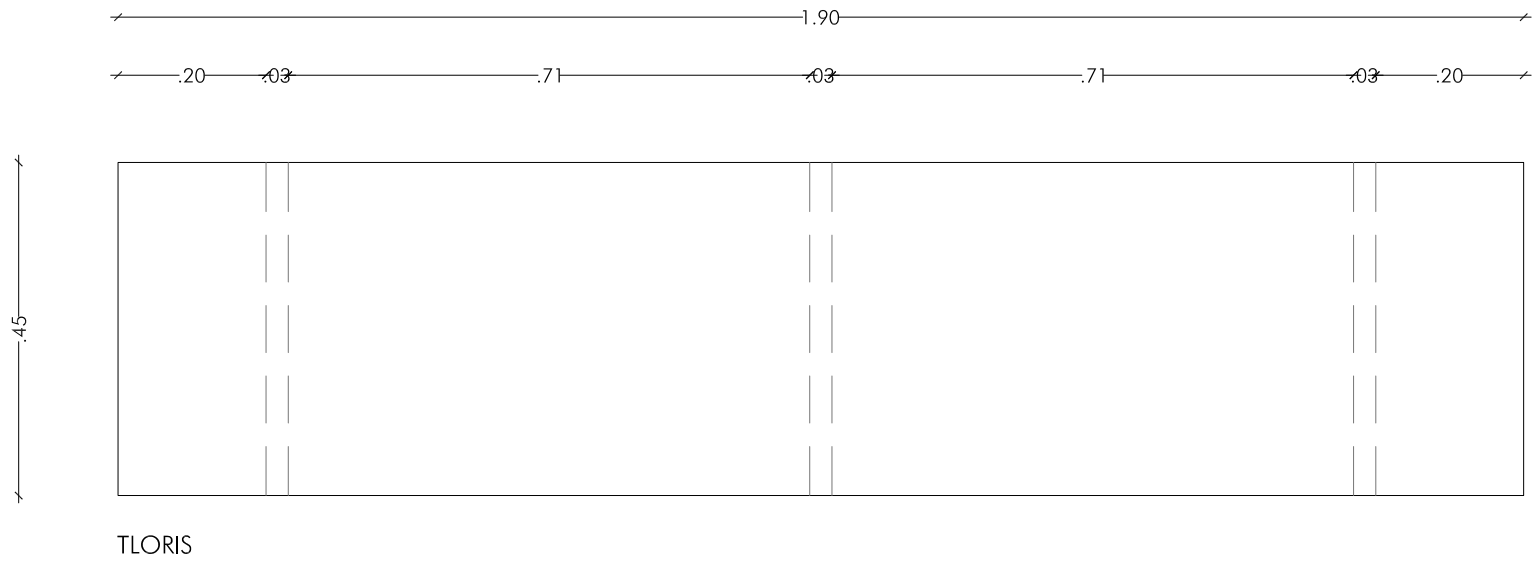

TLORIS

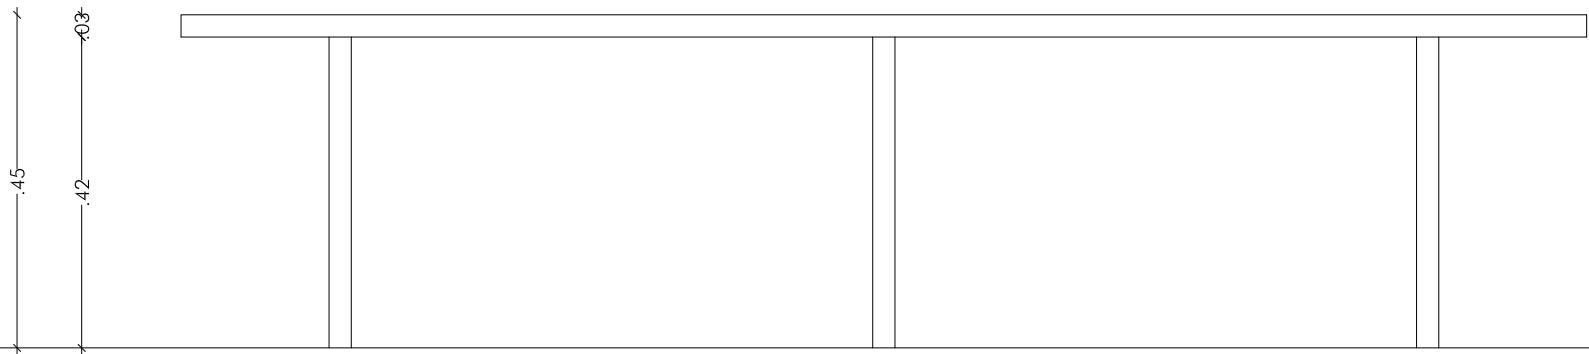



FRONTALNI POGLED

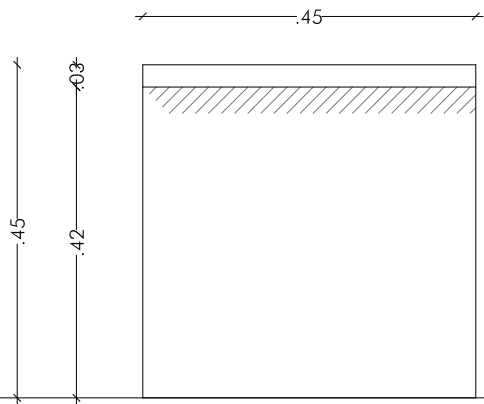



STRANSKI POGLED

O-k01 KLOP V VEŽI

a r r e a			ARREA, arhitektura d.o.o. Kolarjeva 58, 1000 Ljubljana tel.01/565 36 19, fax. 01/565 36 20 e-mail arrea@arrea.si								
MESTNA OBČINA LJUBLJANA, Mestni trg 1, 1000 Ljubljana											
Investitor: PLEČNIKOVA HIŠA - projekt opreme											
Projekt:		Id. št.:		Ime:							
Risba:	O-k01 KLOP V VEŽI	Odg. vodja projekta:		A-1018 Maruša Zorec u.d.i.a.							
		Odg. projektant načrta:		A-1018 Maruša Zorec u.d.i.a.							
		Projektant:		Maša Živec u.d.i.a., Matjaž Bolčina, u.d.i.a.							
Načrt:	1 ARHITEKTURA	Faza:	PZI	Merilo:	1:10	Datum:	januar 2015	Projekt št.:	5/2013	Risba št.:	1.5.11

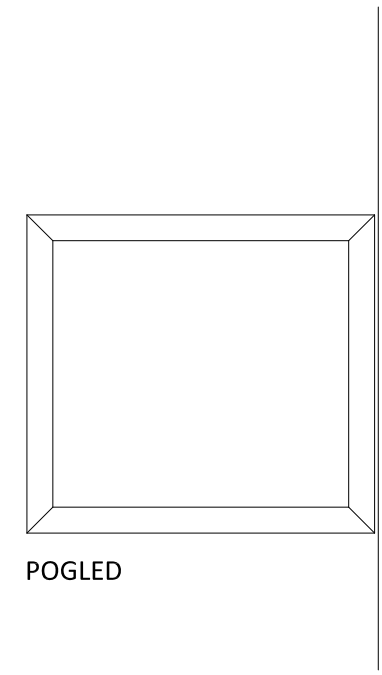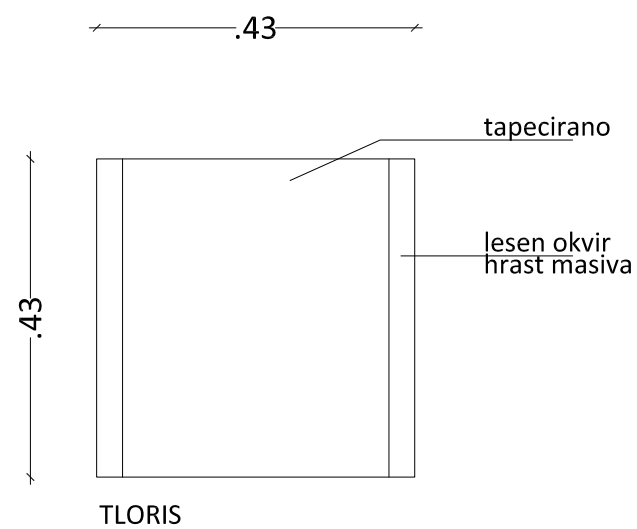

LESENA PRUČKA
- MASIVEN HRAST, OLJEN
- TAPECIRANO V BARVI STOLOV V DVORANI
- POD STRANICO FILC PODLOŽKE

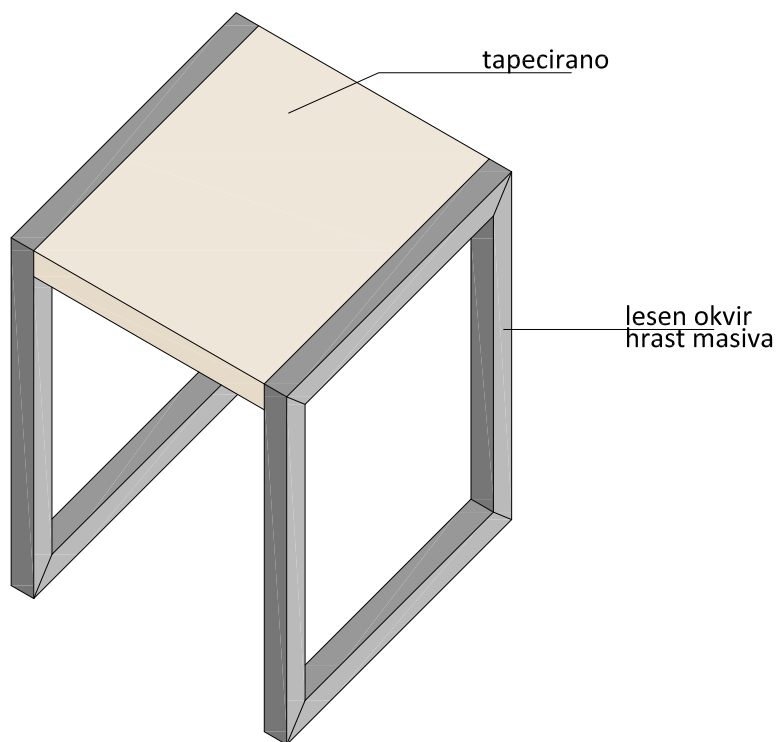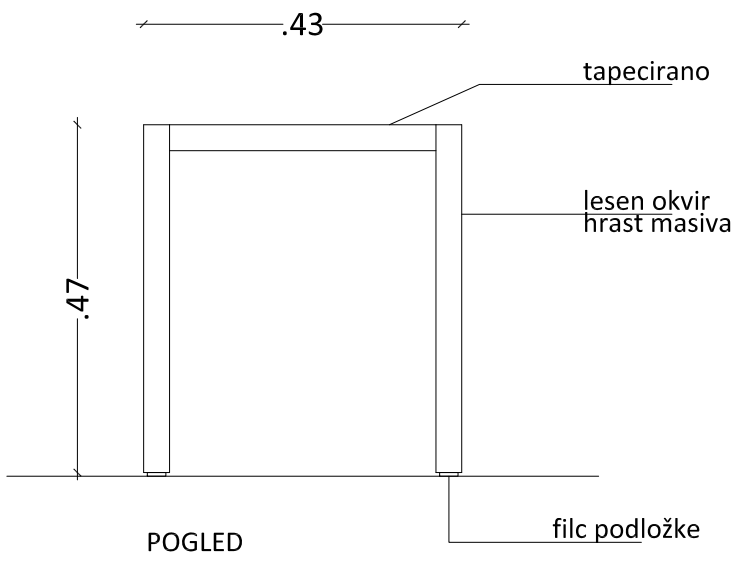

leseni tabure

arrea

ARREA, arhitektura d.o.o.
Kolarjeva 58, 1000 Ljubljana
tel. 01/565 36 19, fax. 01/565 36 20
e-mail arrea@arrea.si

MESTNA OBČINA LJUBLJANA, Mestni trg 1, 1000 Ljubljana

Investitor: PLEČNIKOVA HIŠA - projekt opreme

Projekt:

Id. št.: Ime:


Risba: leseni tabure

Odg. vodja projekta: A-1018 Maruša Zorec u.d.i.a.


Odg. projektant načrta: A-1018 Maruša Zorec u.d.i.a.

Projektant: Maša Živec u.d.i.a., Matjaž Bolčina, u.d.i.a.

Nočrt:	Faza:	Merilo:	Datum:	Projekt št.:	Risba št.:
1 ARHITEKTURA	PZI	1:10	januar 2015	5/2013	1.5.12

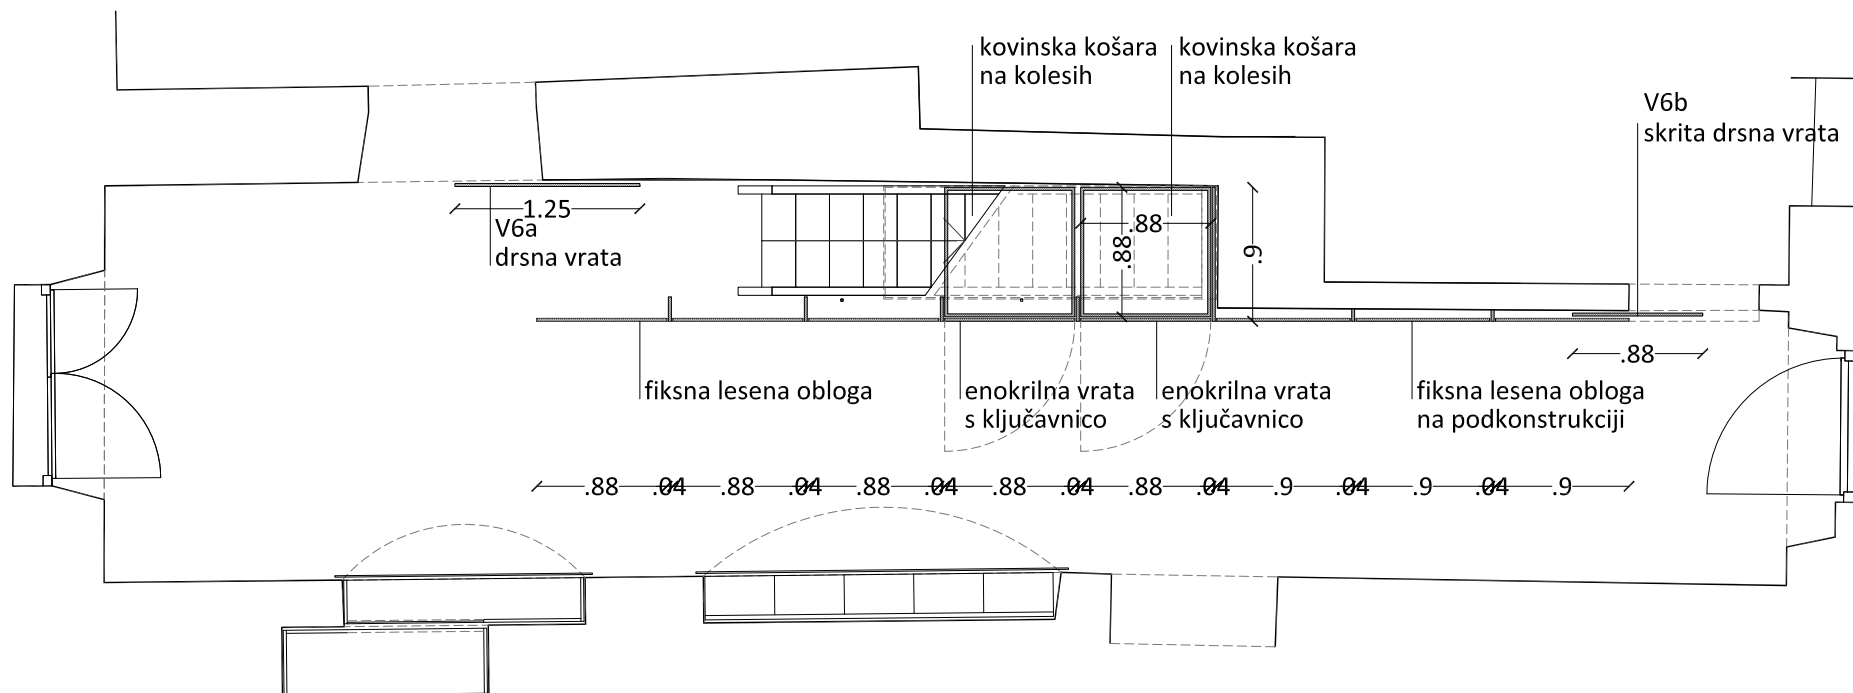

TLORIS

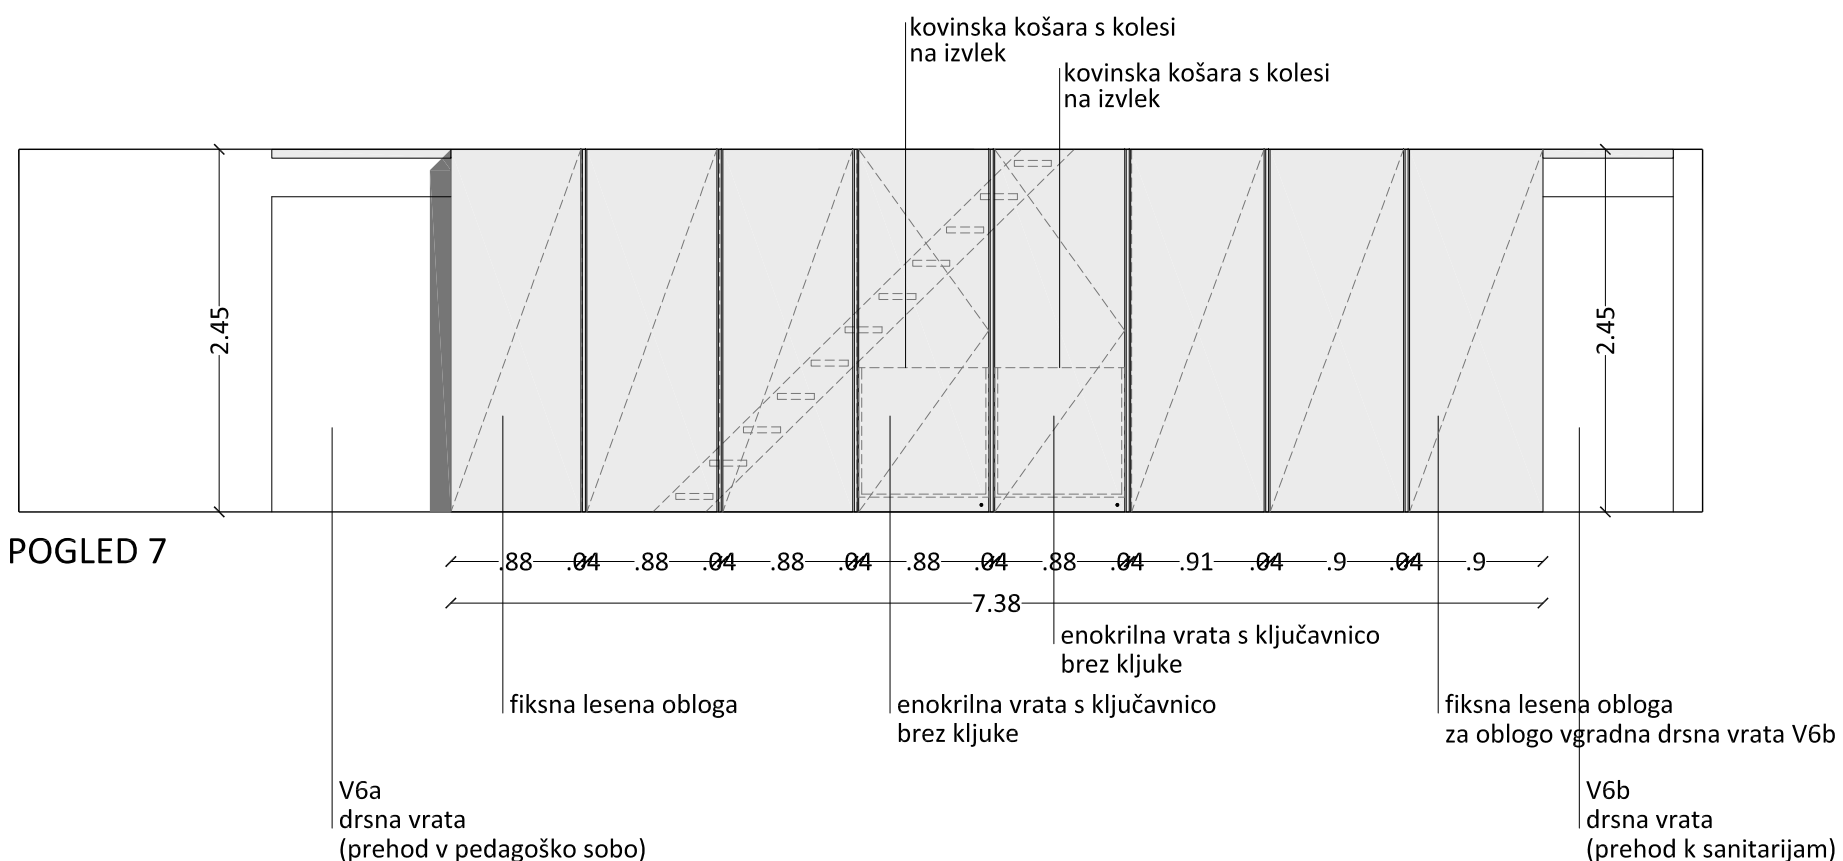

POGLED 7

O-o08 - GARDEROBNA STENA

arrea

ARREA, arhitektura d.o.o.
Kolarjeva 58, 1000 Ljubljana
tel. 01/565 36 19, fax. 01/565 36 20
e-mail arrea@arrea.si

MESTNA OBČINA LJUBLJANA, Mestni trg 1, 1000 Ljubljana

Investitor: PLEČNIKOVA HIŠA - projekt opreme

Projekt: Id. št.: Ime:


Risba: O-o08
GARDEROBNA STENA

Odgo. vodja projekta: A-1018 Maruša Zorec u.d.i.a.

Odgo. projektant načrt: A-1018 Maruša Zorec u.d.i.a.

Projektant: Maša Živec u.d.i.a., Matjaž Bolčina, u.d.i.a.

Načrt: 1 ARHITEKTURA Faza: PZI Merilo: 1:50 Datum: januar 2015 Projekt št.: 5/2013 Risba št.: 1.5.13a

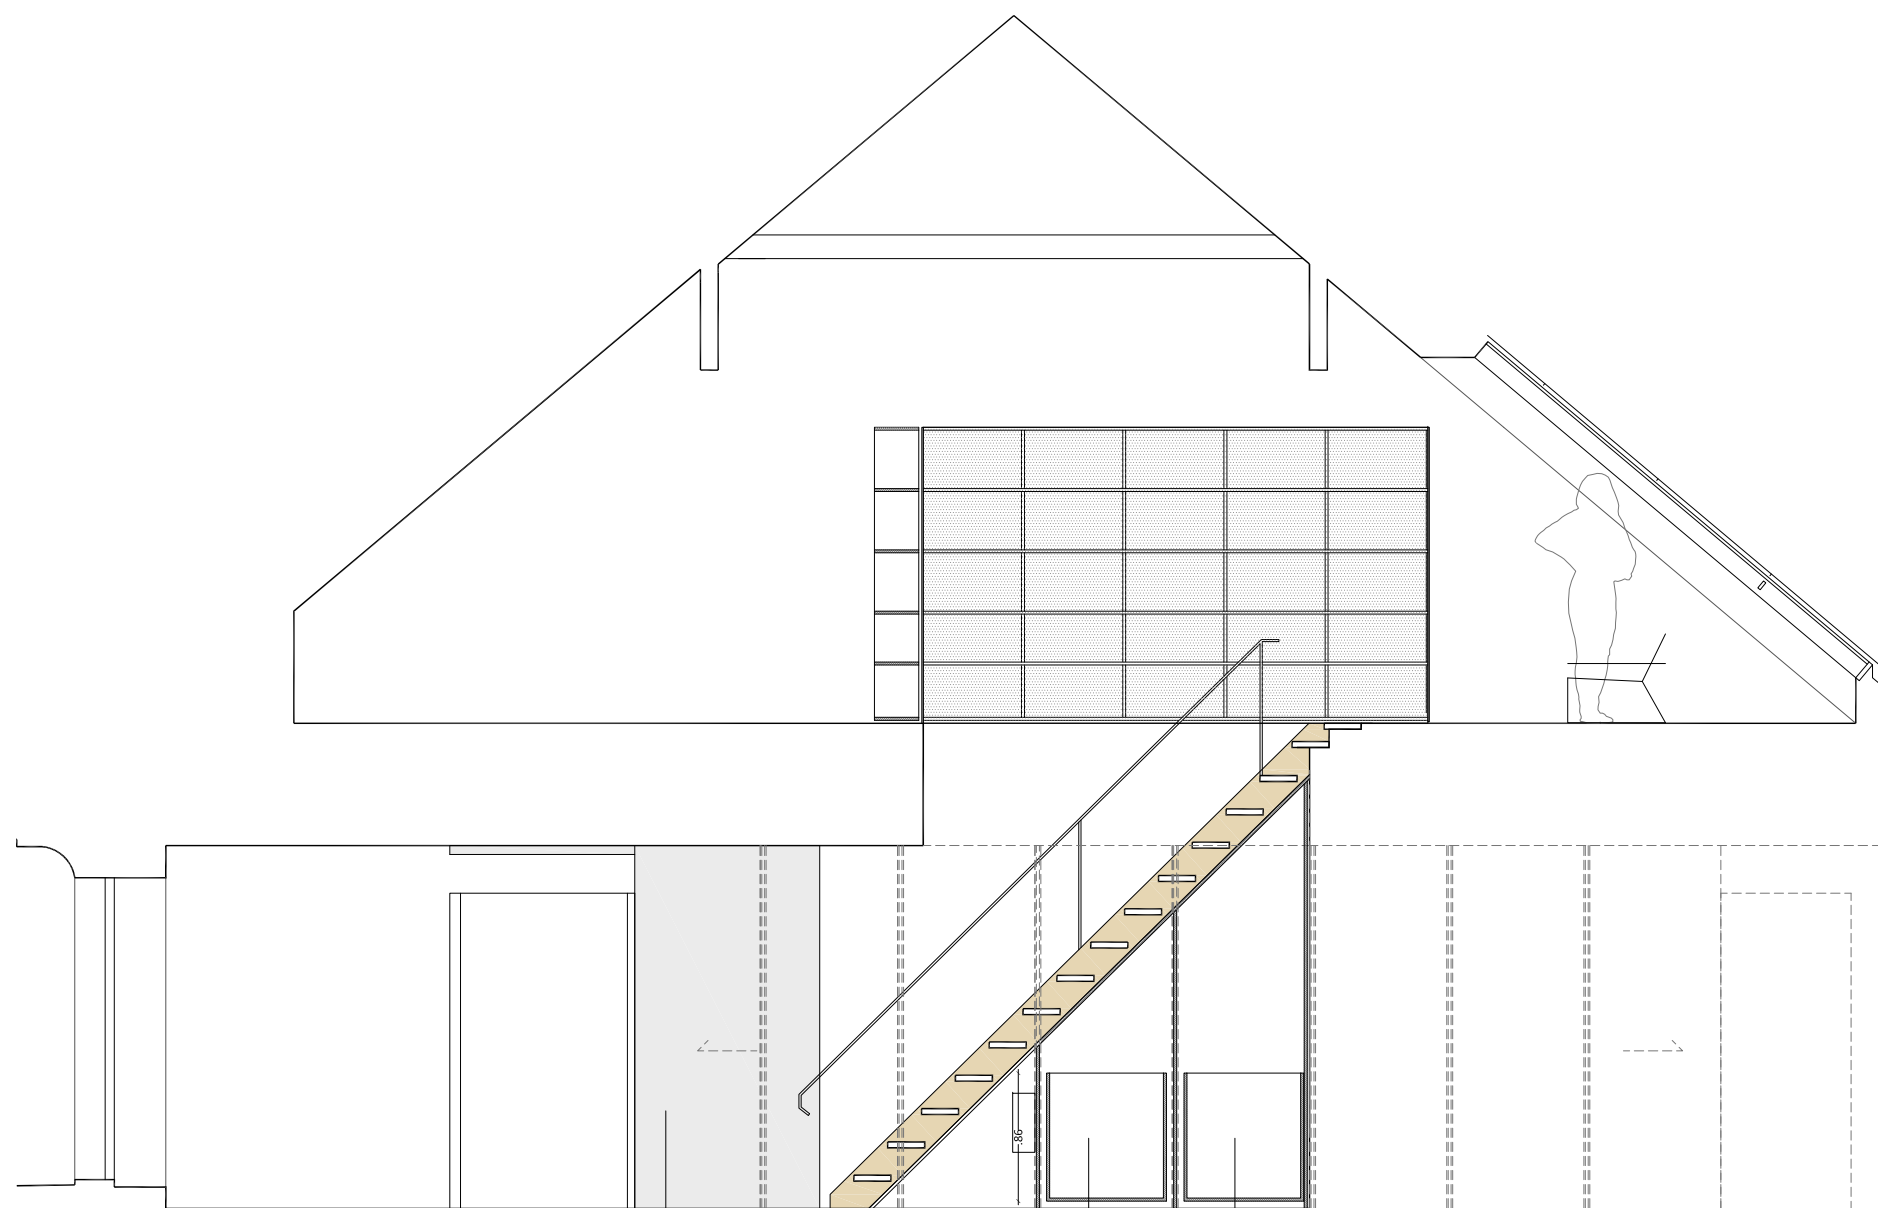

PREREZ

V6a
drsna vrata
(prehod v pedagoško sobo)

kovinska košara s kolesi
na izvlek
kovinska košara s kolesi
na izvlek

O-o08 - GARDEROBNA STENA

arrea

ARREA, arhitektura d.o.o.
Kolarjeva 58, 1000 Ljubljana
tel. 01/565 36 19, fax. 01/565 36 20
e-mail arrea@arrea.si

MESTNA OBČINA LJUBLJANA, Mestni trg 1, 1000 Ljubljana

Investitor:
PLEČNIKOVA HIŠA - projekt opreme

Projekt:

Id. št.: Ime:

Risba:
O-o08
GARDEROBNA STENA

Odg. vodja projekta: A-1018 Maruša Zorec u.d.i.a.

Odg. projektant načrt: A-1018 Maruša Zorec u.d.i.a.

Projektant: Maša Živec u.d.i.a., Matjaž Bolčina, u.d.i.a.

Načrt:
1 ARHITEKTURA

Faza:
PZI

Merilo:
1:50

Datum:
januar 2015

Projekt št.:
5/2013

Risba št.:
1.5.13b






PEDAGOŠKA SOBA - DISPOZICIJA OPREME

arrea


ARREA, arhitektura d.o.o.
Kolarjeva 58, 1000 Ljubljana
tel.01/565 36 19, fax. 01/565 36 20
e-mail arrea@arrea.si

Investitor:	MESTNA OBČINA LJUBLJANA, Mestni trg 1, 1000 Ljubljana				
Projekt:	PLEČNIKOVA HIŠA - projekt opreme				
Risba:	Id. št.: Ime:				
	Odg. vodja projekta: A-1018 Maruša Zorec u.d.i.a.				
	Odg. projektant načrta: A-1018 Maruša Zorec u.d.i.a.				
	Projektant: Maša Živec u.d.i.a., Matjaž Bolčina, u.d.i.a.				
Načrt:	1 ARHITEKTURA	Faza: PZI	Merilo: 1:50	Datum: januar 2015	Projekt št.: 5/2013 Risba št.: 1.5.14

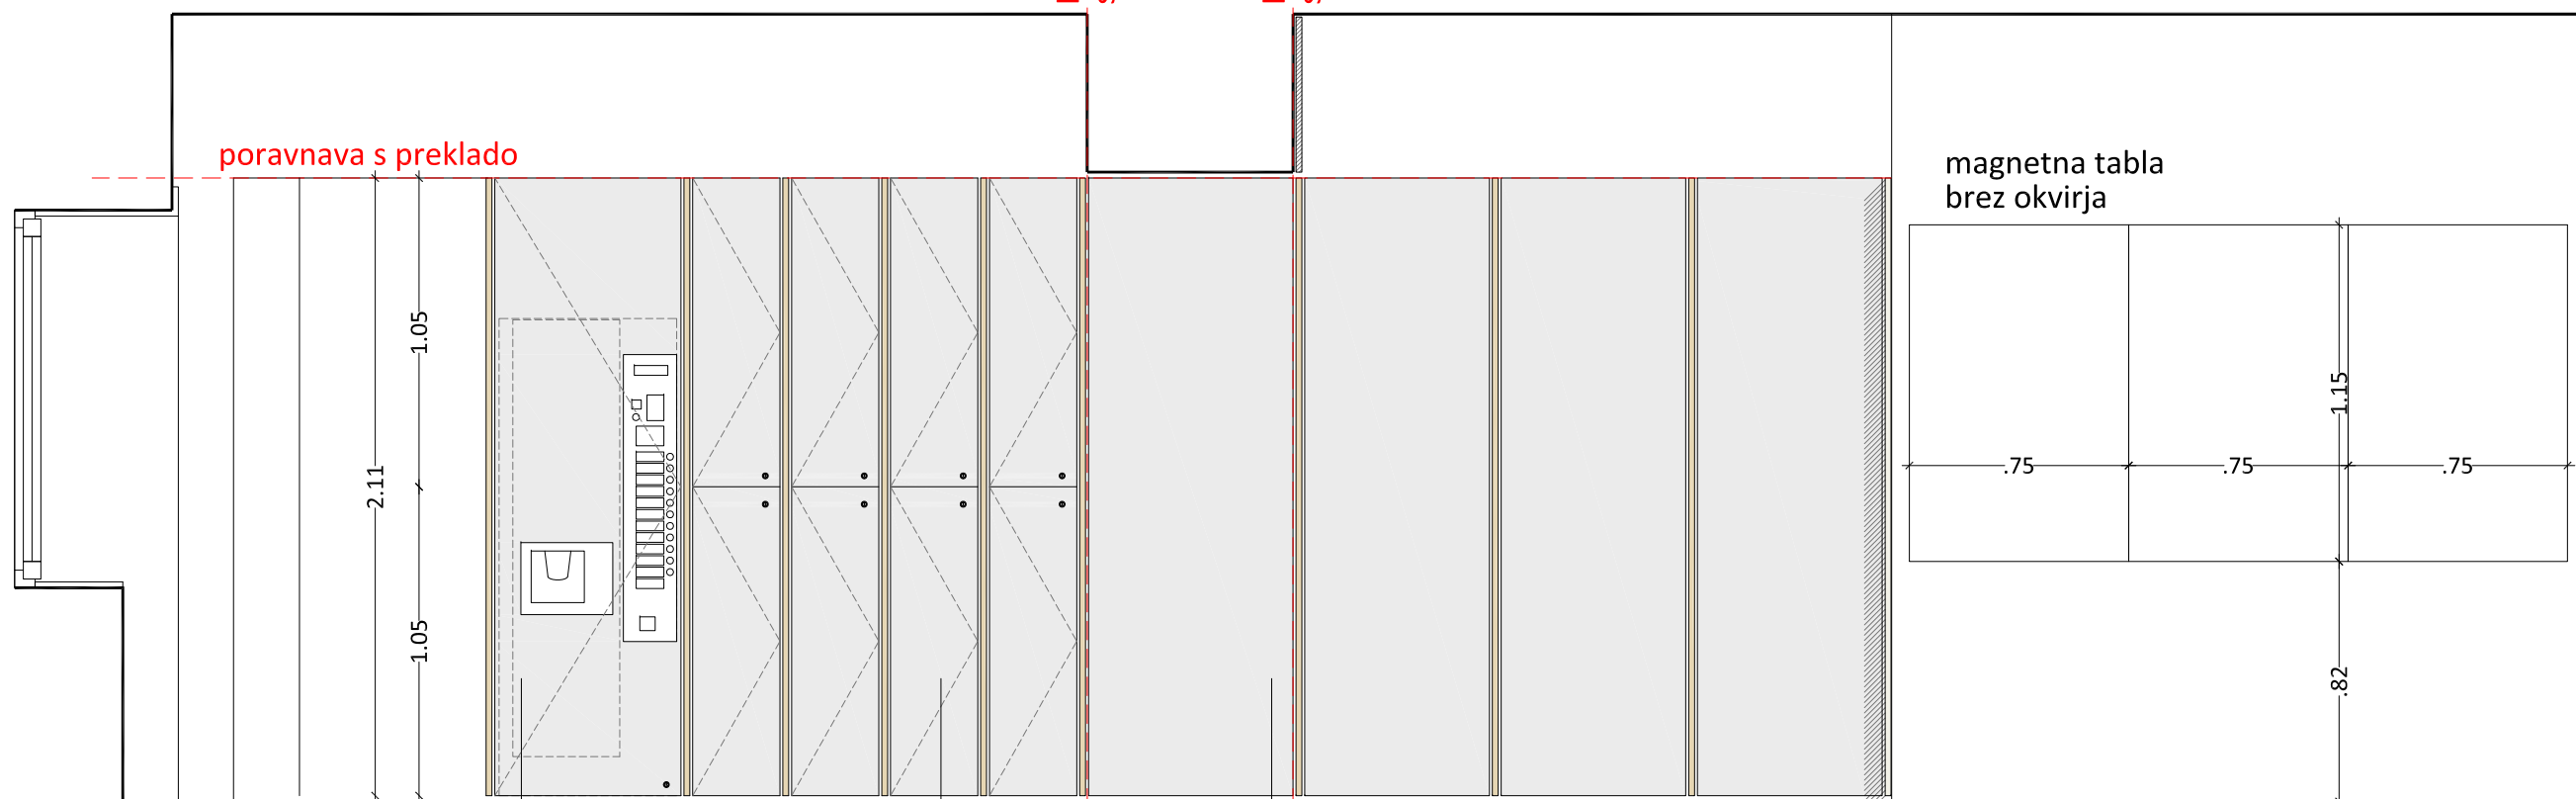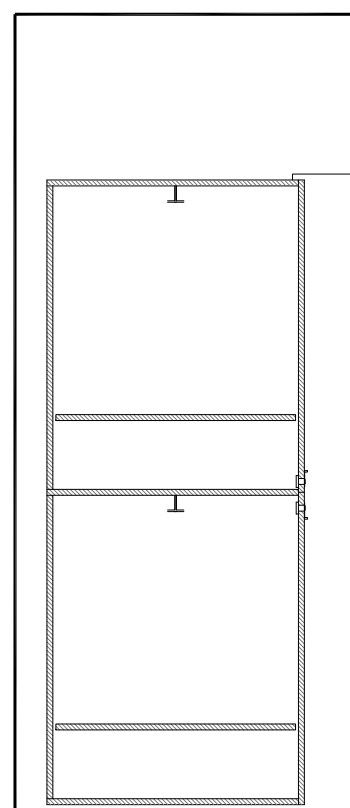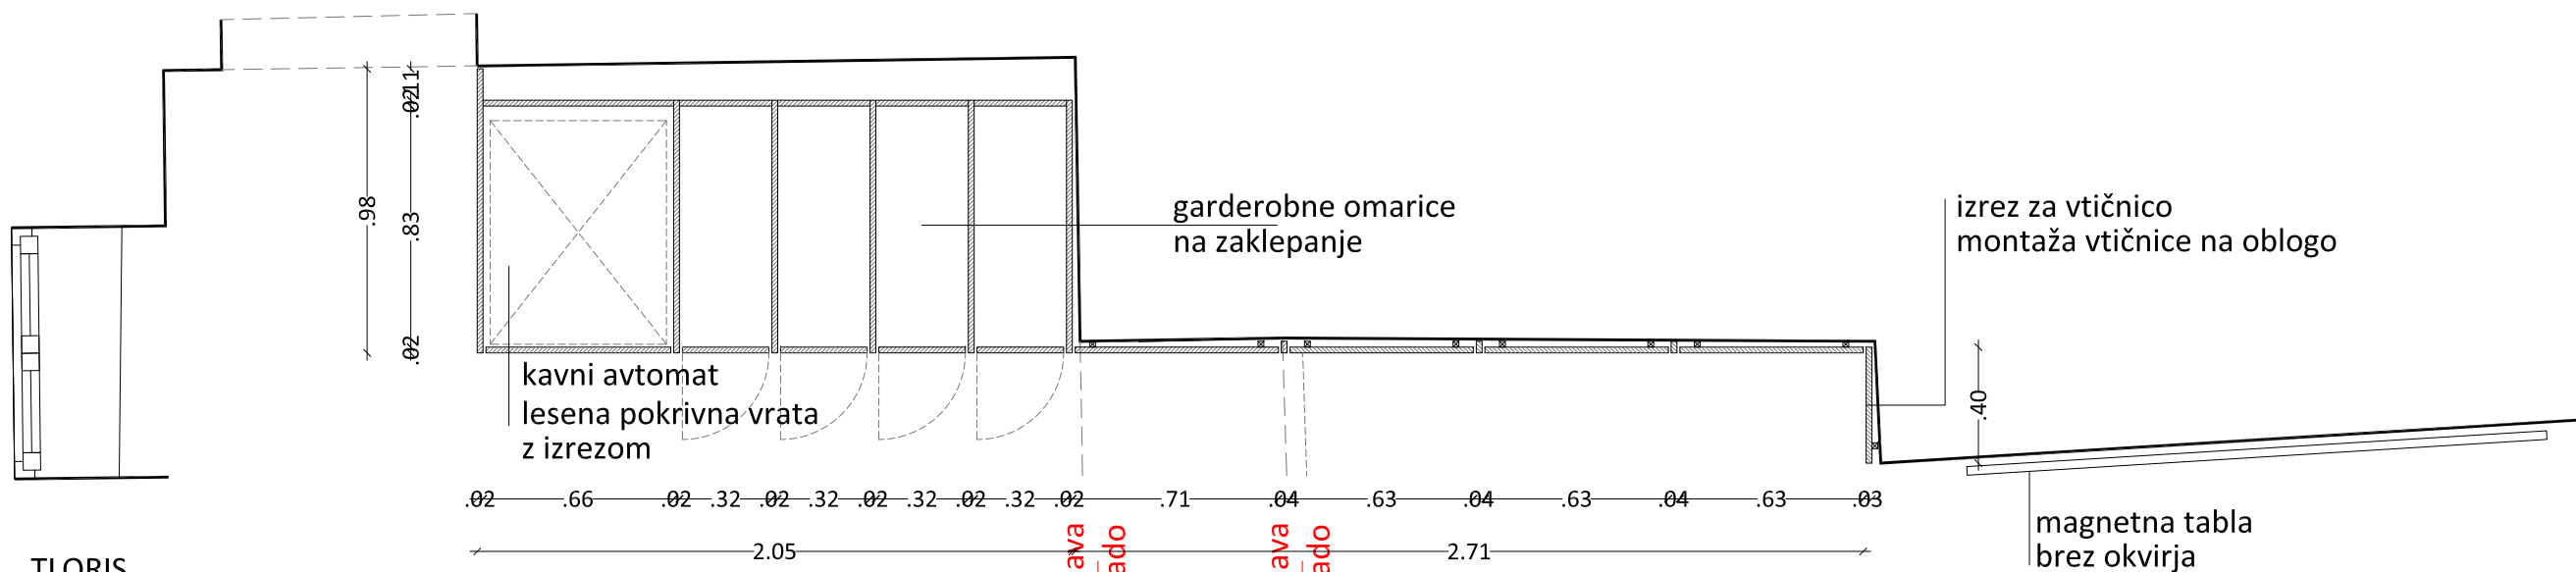

PREREZ

POGLED 8

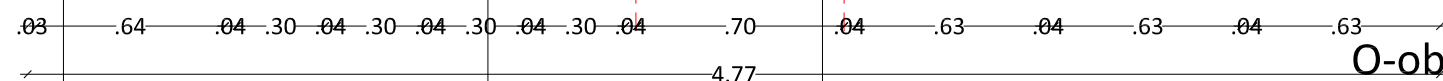

kavni avtomat
lesena pokrivna vrata
z izrezom
(prilagoditi ponudniku avtomata!)

ključavnica

garderobne omarice
na zaklepanje

fiksna lesena obloga
na podkonstrukciji

O-obl3 - lesena obloga
O-o09 - garderobna omara

arrea

ARREA, arhitektura d.o.o.
Kolarjeva 58, 1000 Ljubljana
tel. 01/565 36 19, fax. 01/565 36 20
e-mail arrea@arrea.si

Investitor: MESTNA OBČINA LJUBLJANA, Mestni trg 1, 1000 Ljubljana

Projekt: PLEČNIKOVA HIŠA - projekt opreme

Risba: O-obl1

Id. št.:
Odg. vodja projekta: A-1018 Maruša Zorec u.d.i.a.

Odg. projektant načrt: A-1018 Maruša Zorec u.d.i.a.

Projektant: Maša Živec u.d.i.a., Matjaž Bolčina, u.d.i.a.

Načrt: 1 ARHITEKTURA

Faza: PZI

Merilo: 1:25

Datum: januar 2015

Projekt št.: 5/2013

Risba št.: 1.5.15



a r - r e a

Investitor:

Projekt:

ie Risba:

Načrt:

Faza:

Faza:


Merilo:

Datum:

Datum: Projekt št.: Risba št.:

Projekt št:

Risba št.:

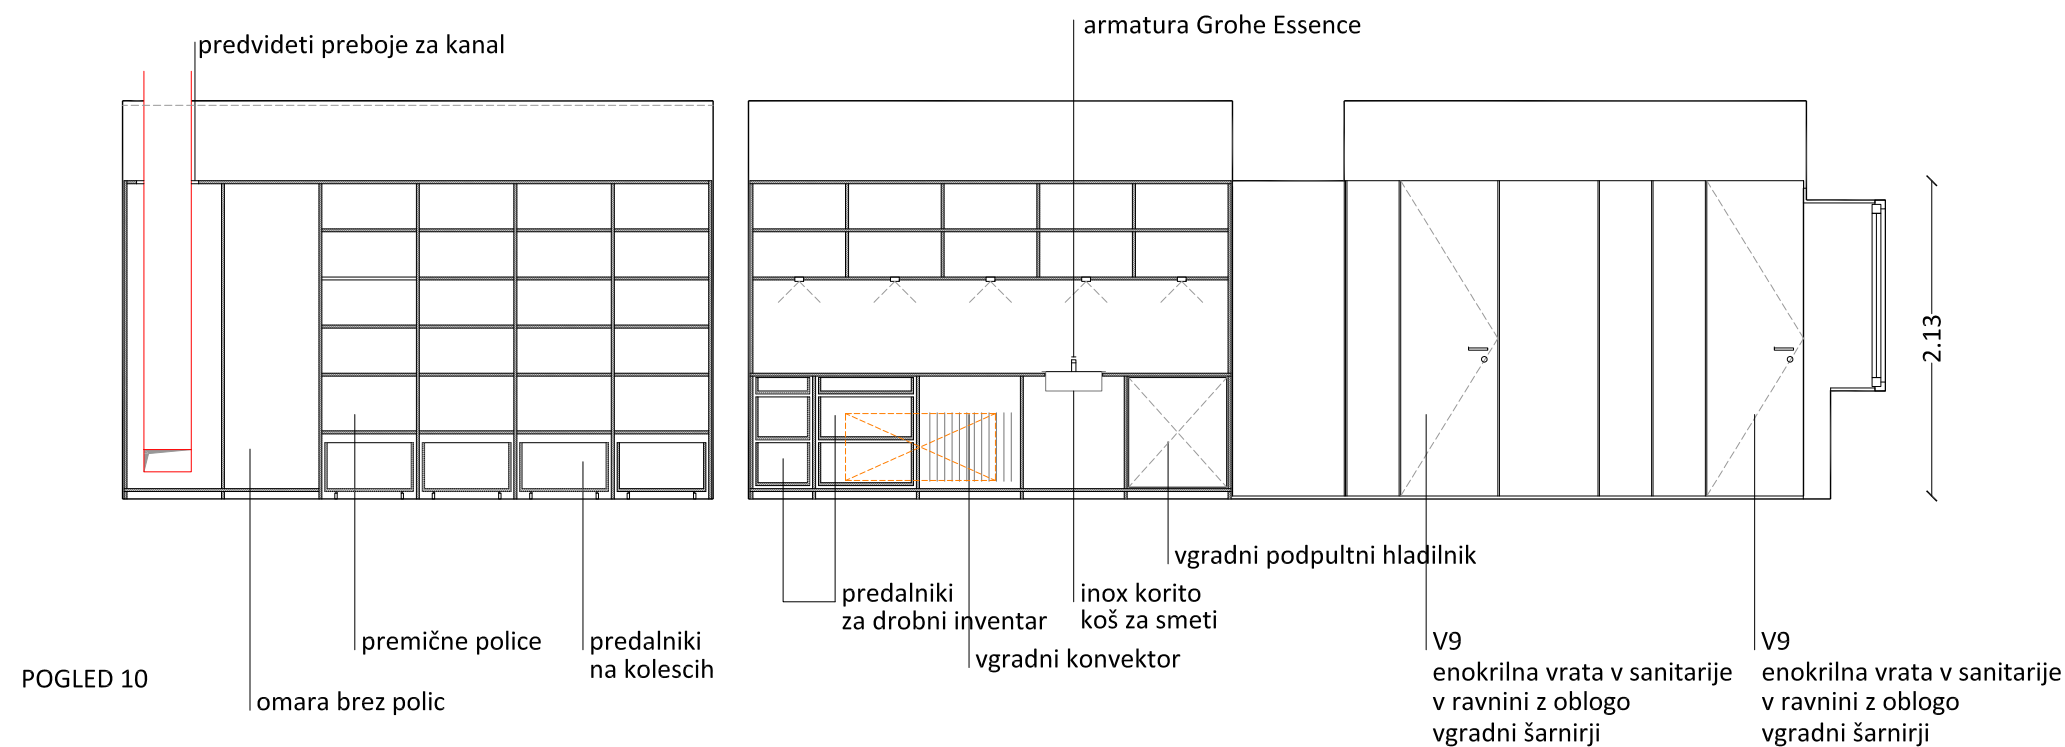

O-o10 in O-obl2

arrea

ARREA, arhitektura d.o.o.
Kolarjeva 58, 1000 Ljubljana
tel. 01/565 36 19, fax. 01/565 36 20
e-mail arrea@arrea.si

Investitor: MESTNA OBČINA LJUBLJANA, Mestni trg 1, 1000 Ljubljana


Projekt: PLEČNIKOVA HIŠA - projekt opreme

Risba: O-o10 in O-obl2


Id. št.: lme:
Odg. vodja projekta: A-1018 Maruša Zorec u.d.i.a.
Odg. projektant načrta: A-1018 Maruša Zorec u.d.i.a.

Projektant: Maša Živec u.d.i.a., Matjaž Bolčina, u.d.i.a.


Načrt: 1 ARHITEKTURA Faza: PZI Merilo: 1:50 Datum: januar 2013 Projekt št.: 5/2013 Risba št.: 1.5.16b

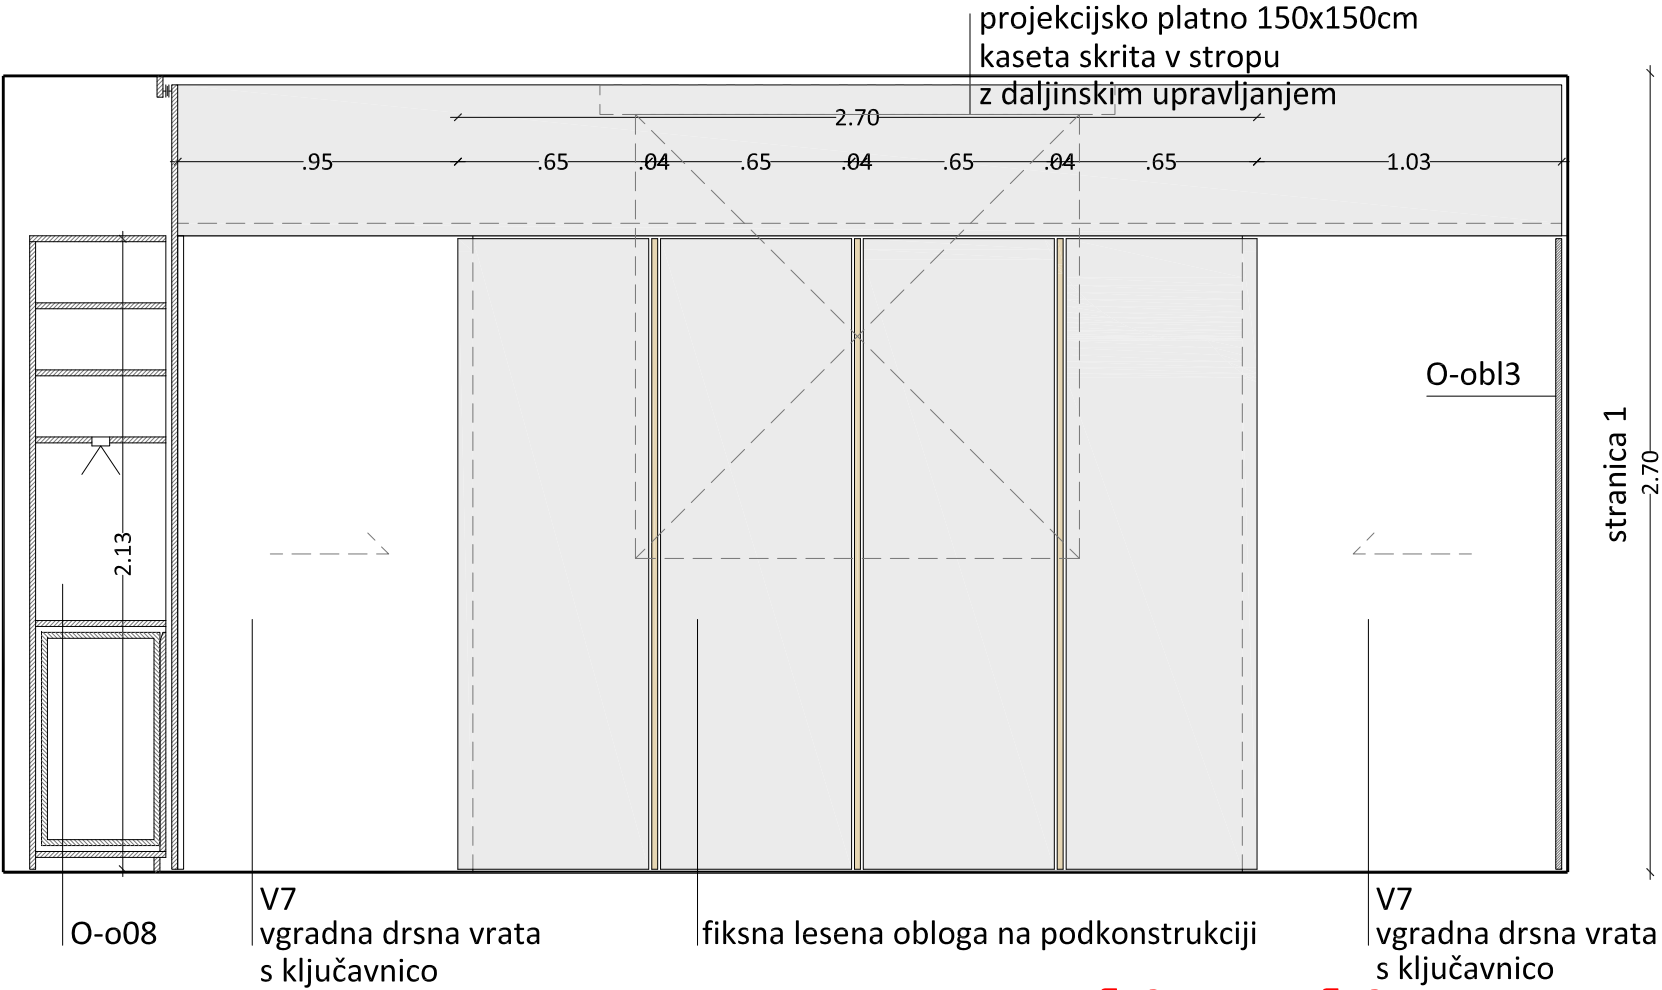

POGLED 11

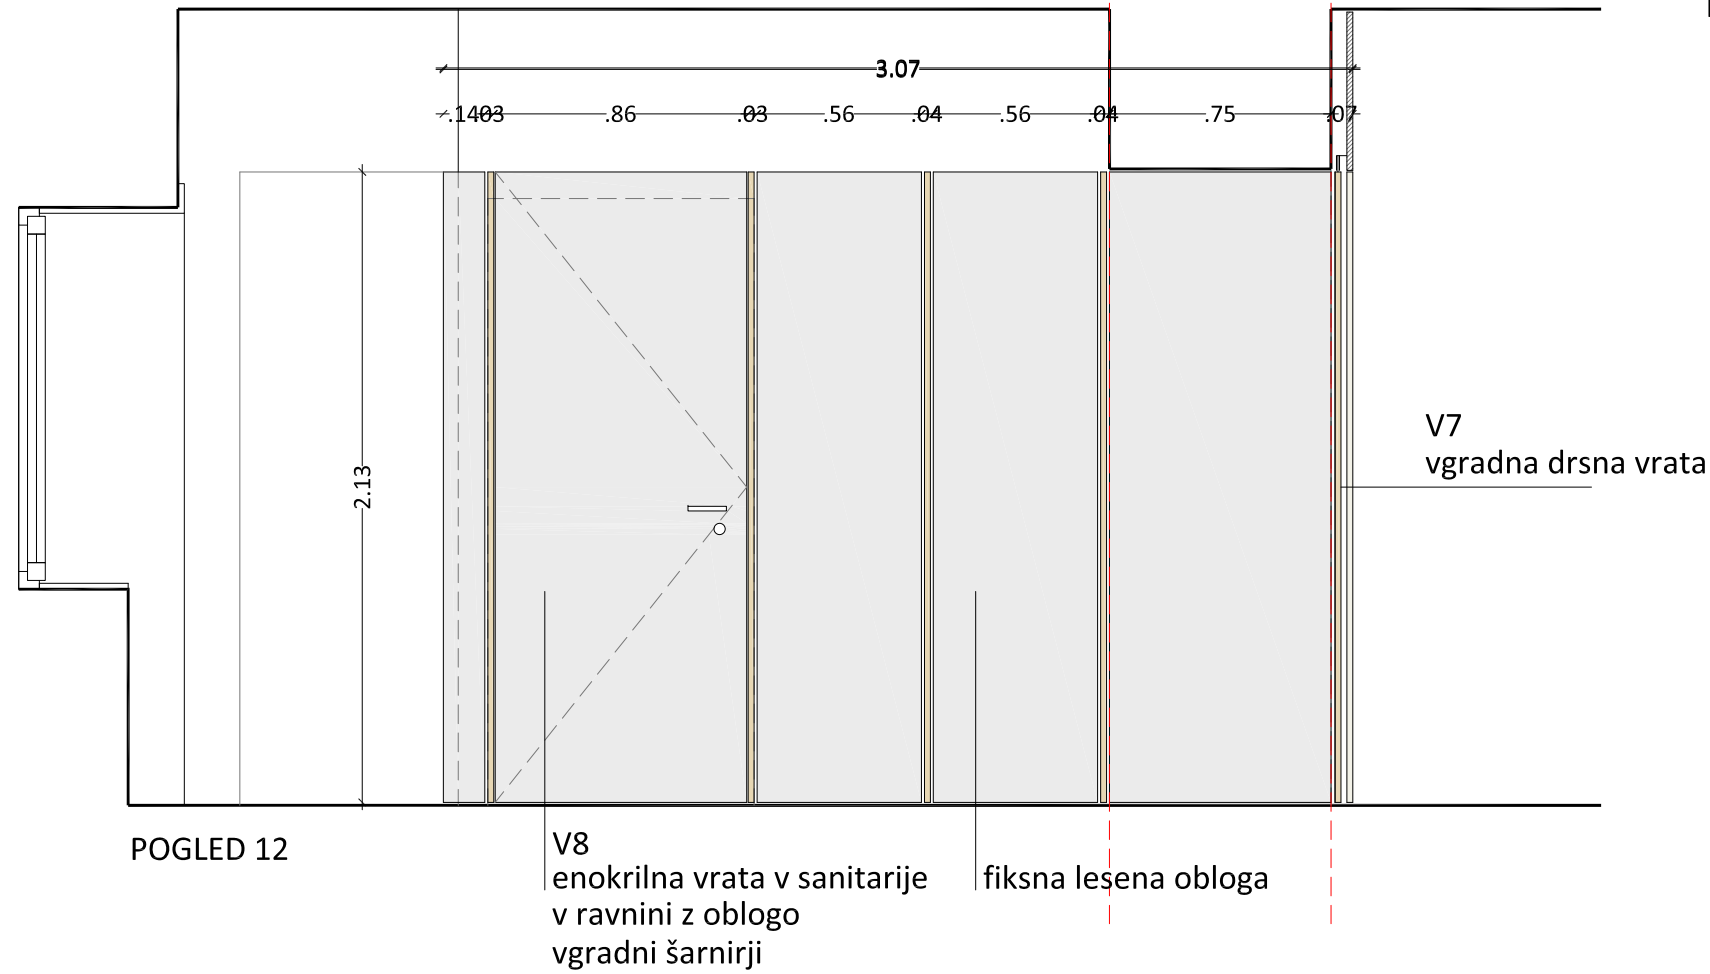

POGLED 12

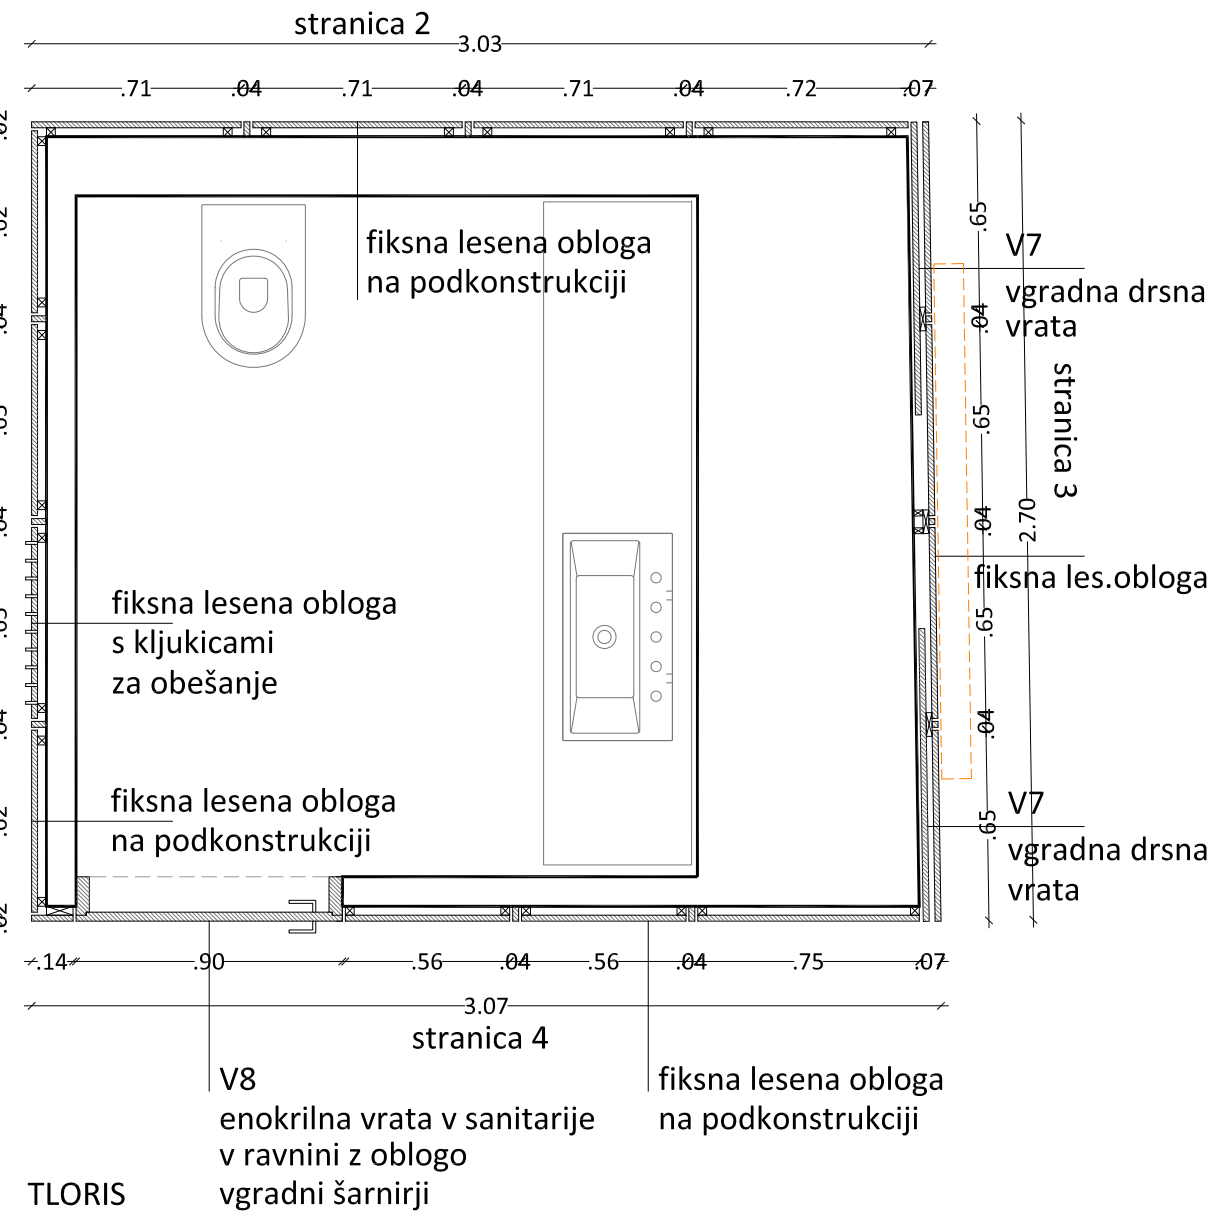


TLORIS

O-obl1 - lesena obloga

arrea

ARREA, arhitektura d.o.o.
Kolarjeva 58, 1000 Ljubljana
tel. 01/565 36 19, fax. 01/565 36 20
e-mail arrea@arrea.si


Investitor:	MESTNA OBČINA LJUBLJANA, Mestni trg 1, 1000 Ljubljana						
Projekt:	PLEČNIKOVA HIŠA - projekt opreme						
Risba:	O-obl1		Id. št.:	Ime:			
		Odg. vodja projekta:	A-1018	Maruša Zorec u.d.i.a.			
		Odg. projektant načrta:	A-1018	Maruša Zorec u.d.i.a.			
		Projektant:	Maša Živec u.d.i.a., Matjaž Bolčina, u.d.i.a.				
Načrt:	1 ARHITEKTURA	Faza:	PZI	Merilo:	Datum:	Projekt št.:	Risba št.:
				1:25	januar 2015	5/2013	1.5.17a

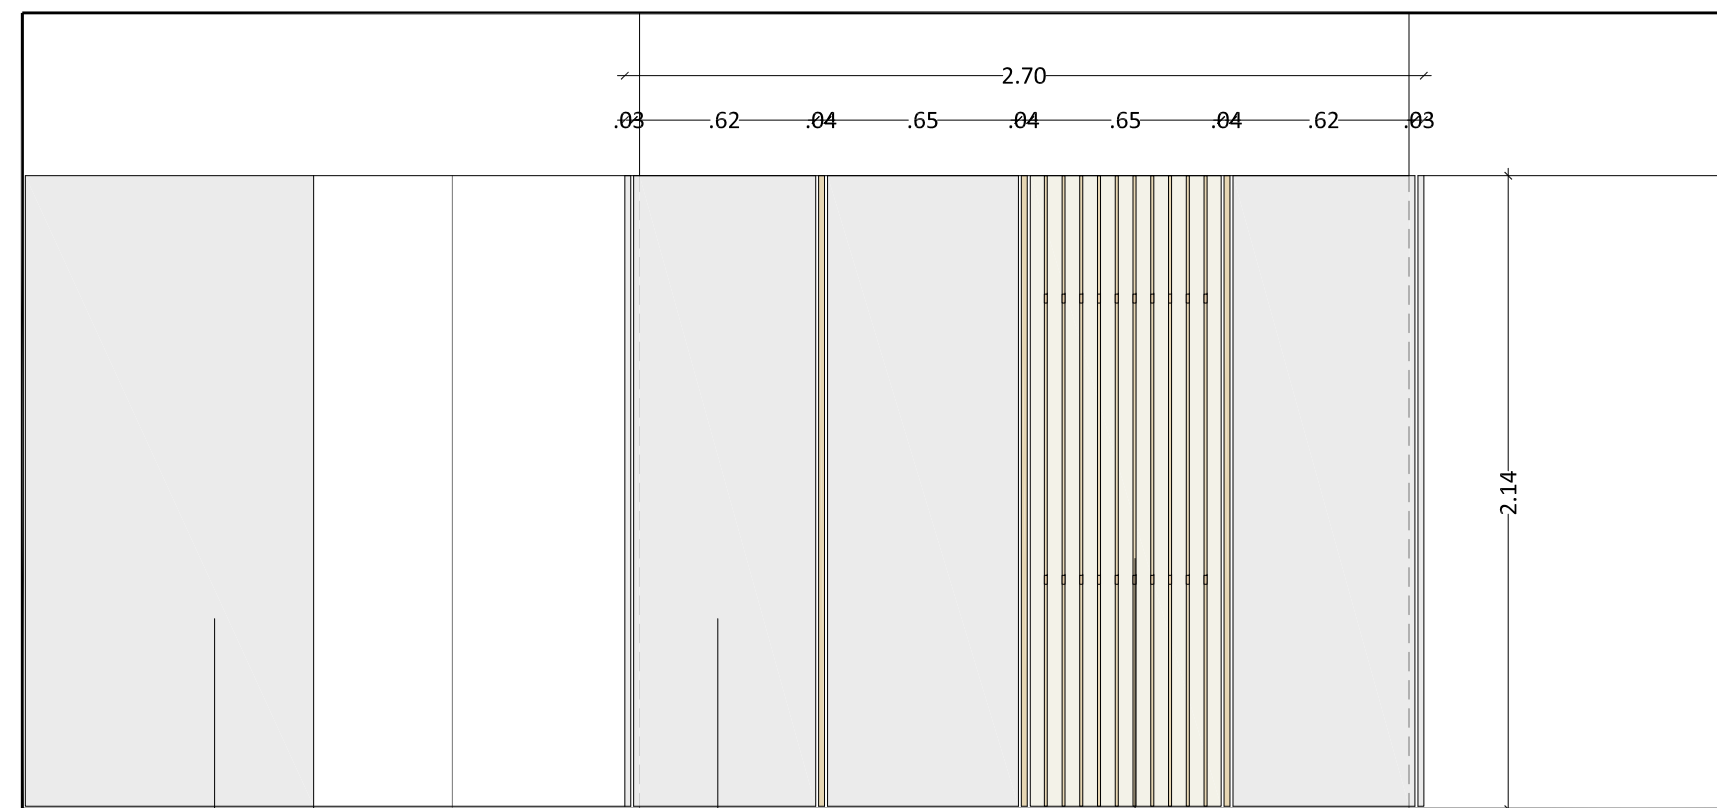

POGLED 13

O-o09


fiksna lesena obloga s kljukicami za obešanje	
fiksna lesena obloga na podkonstrukciji	

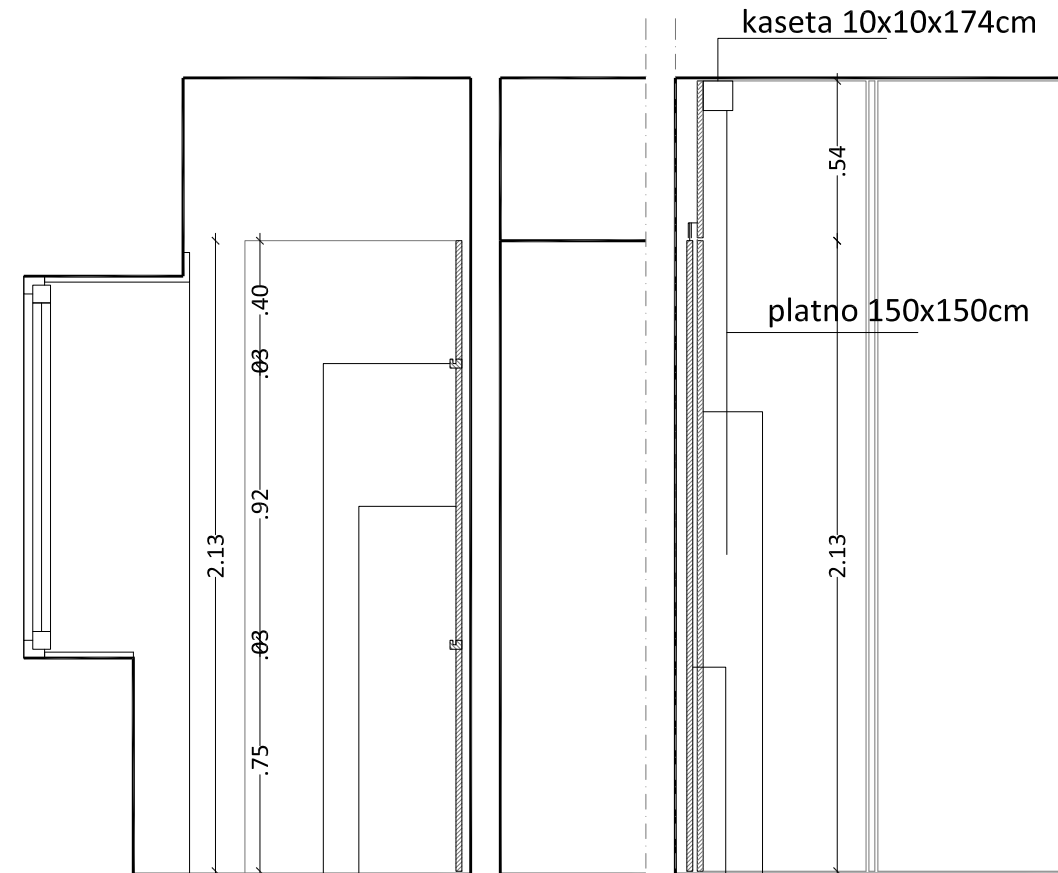

PREREZ

fiksna lesena obloga
kljukice za obežanje

fiksna lesena obloga
vgradna drsna vrata

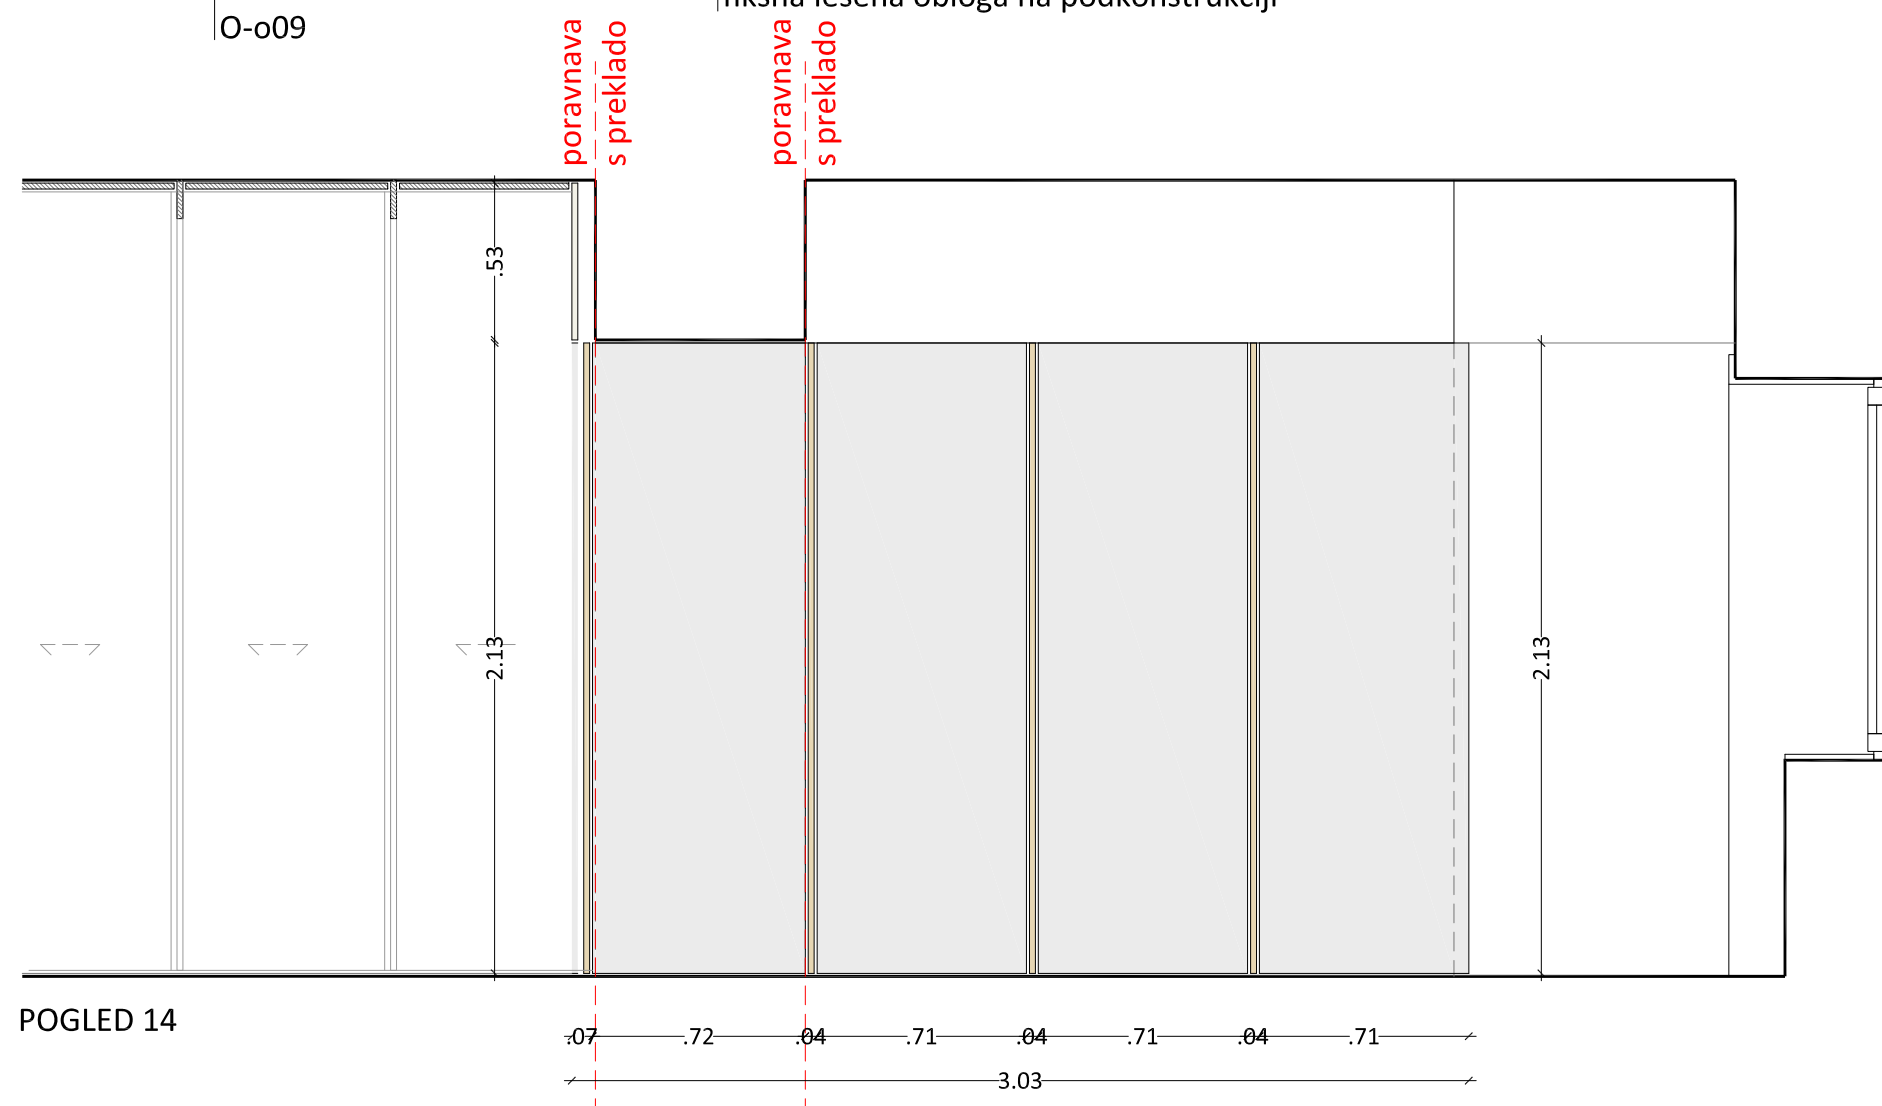

POGLED 14

O-obl1 - lesena obloga

а г г е а

ARREA, arhitektura d.o.o.
Kolarjeva 58, 1000 Ljubljana
tel.01/565 36 19, fax. 01/565 36 20
e-mail arrea@arrea.si

Investitor:

MESTNA OBČINA LJUBLJANA, Mestni trg 1, 1000 Ljubljana

Projekt:

PLEČNIKOVA HIŠA - projekt opreme

Risba:

O-obl1

Id. št.: Ime:

Odg. vodja
projekta: **A-1018 Maruša Zorec u.d.i.a.**

Odg. projektant
načrta: **A-1018 Maruša Zorec u.d.i.a.**

Projektant: Maša Živec u.d.i.a., Matiaž Bolčina, u.d.i.a.

Načrt:

1 ARHITEKTURA

Faza:

Faza:
PZI

Merilo:

Merilo:
1:25

Datum:


Datum:
januar 2015

Projekt št:


Projekt št:
5/2013

Risba št.:

Risba št.:
1.5.17b

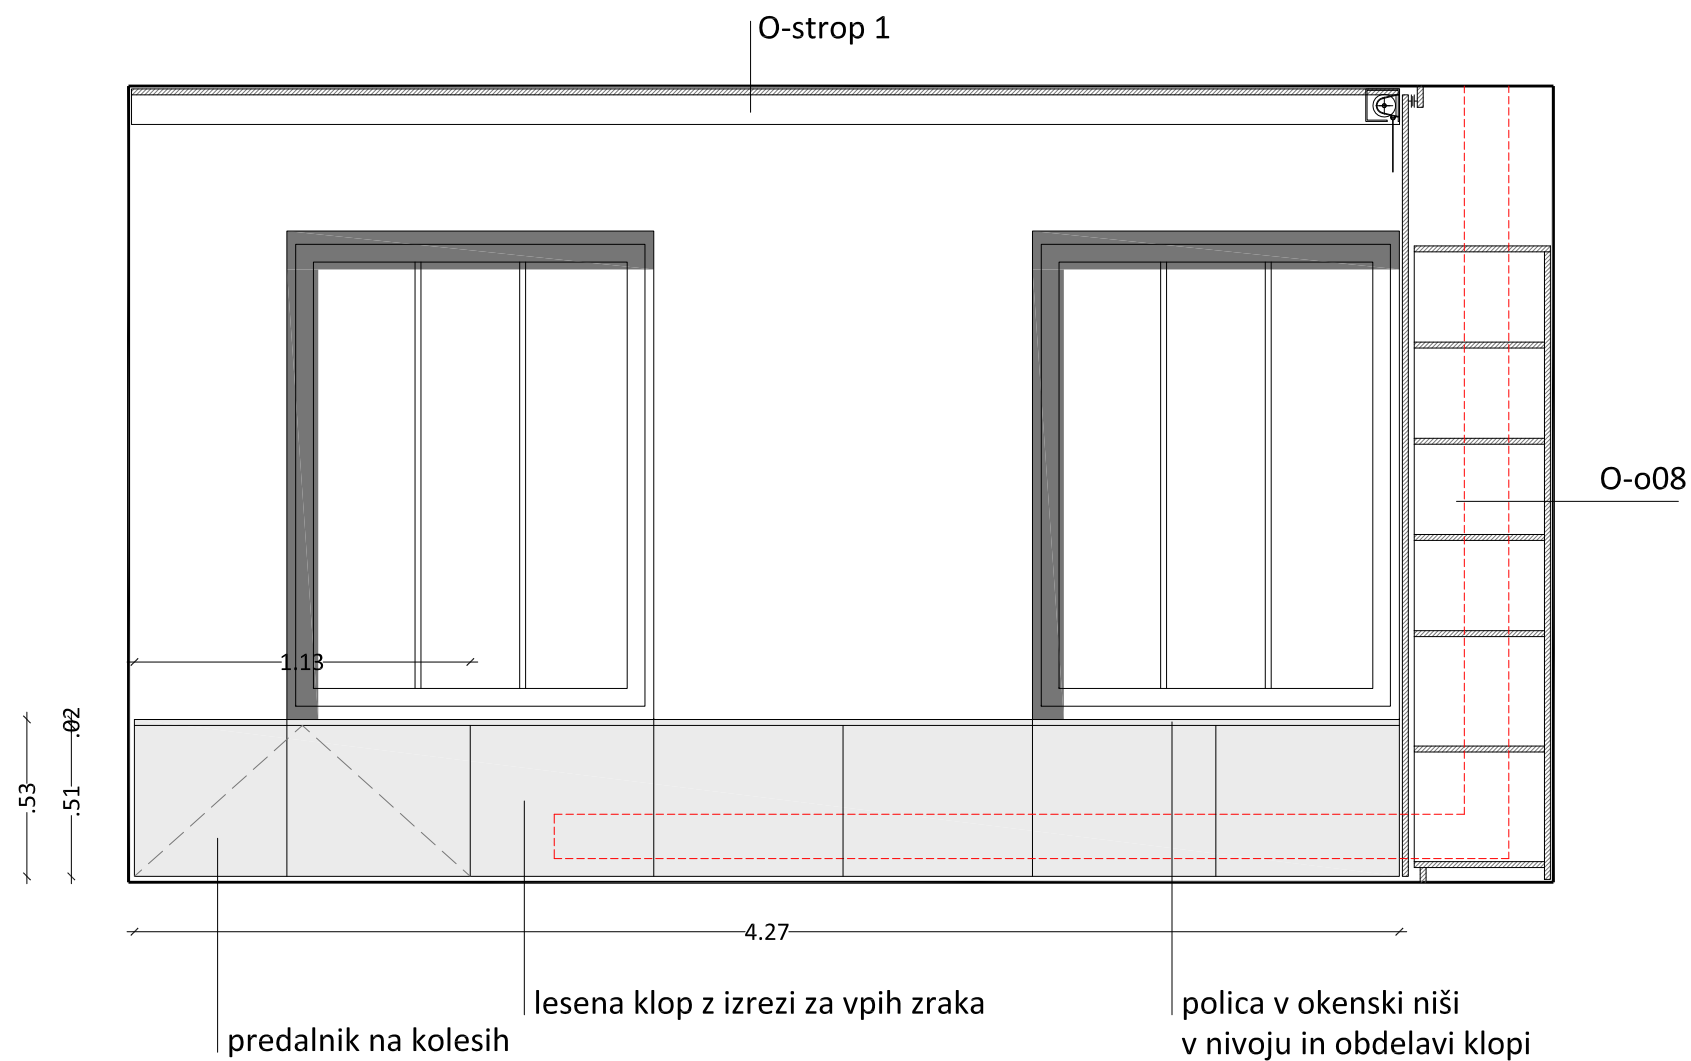

POGLED 9

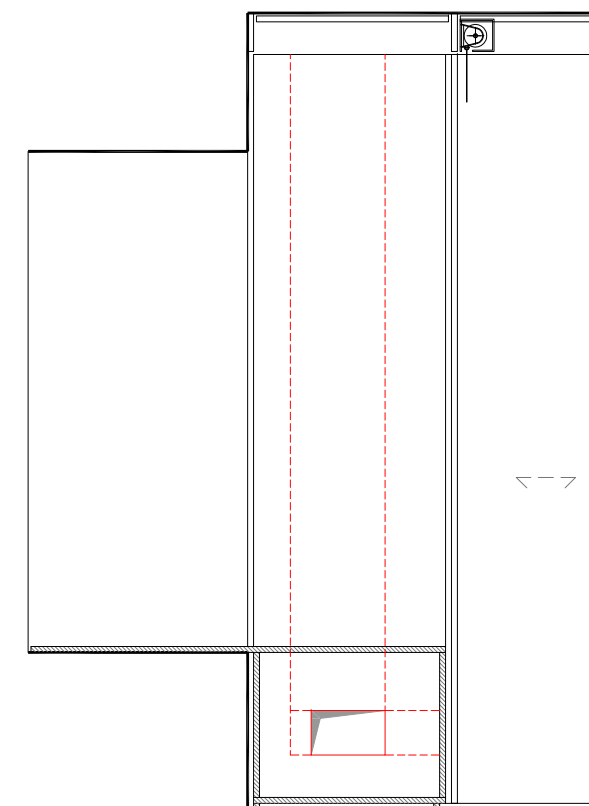

PREREZ

O-k02 - klop ob oknih

arrea

ARREA, arhitektura d.o.o.
Kolarjeva 58, 1000 Ljubljana
tel. 01/565 36 19, fax. 01/565 36 20
e-mail arrea@arrea.si

Investitor: MESTNA OBČINA LJUBLJANA, Mestni trg 1, 1000 Ljubljana


Projekt: PLEČNIKOVA HIŠA - projekt opreme

Risba: O-k02 - klop ob oknih

Id. št.:
Ime:
Odg. vodja projekta: A-1018 Maruša Zorec u.d.i.a.
Odg. projektant: A-1018 Maruša Zorec u.d.i.a.

Projektant: Maša Živec u.d.i.a., Matjaž Bolčina, u.d.i.a.

Nočrt: 1 ARHITEKTURA
Faza: PZI
Merilo: 1:25
Datum: januar 2015
Projekt št.: 5/2013
Risba št.: 1.5.18

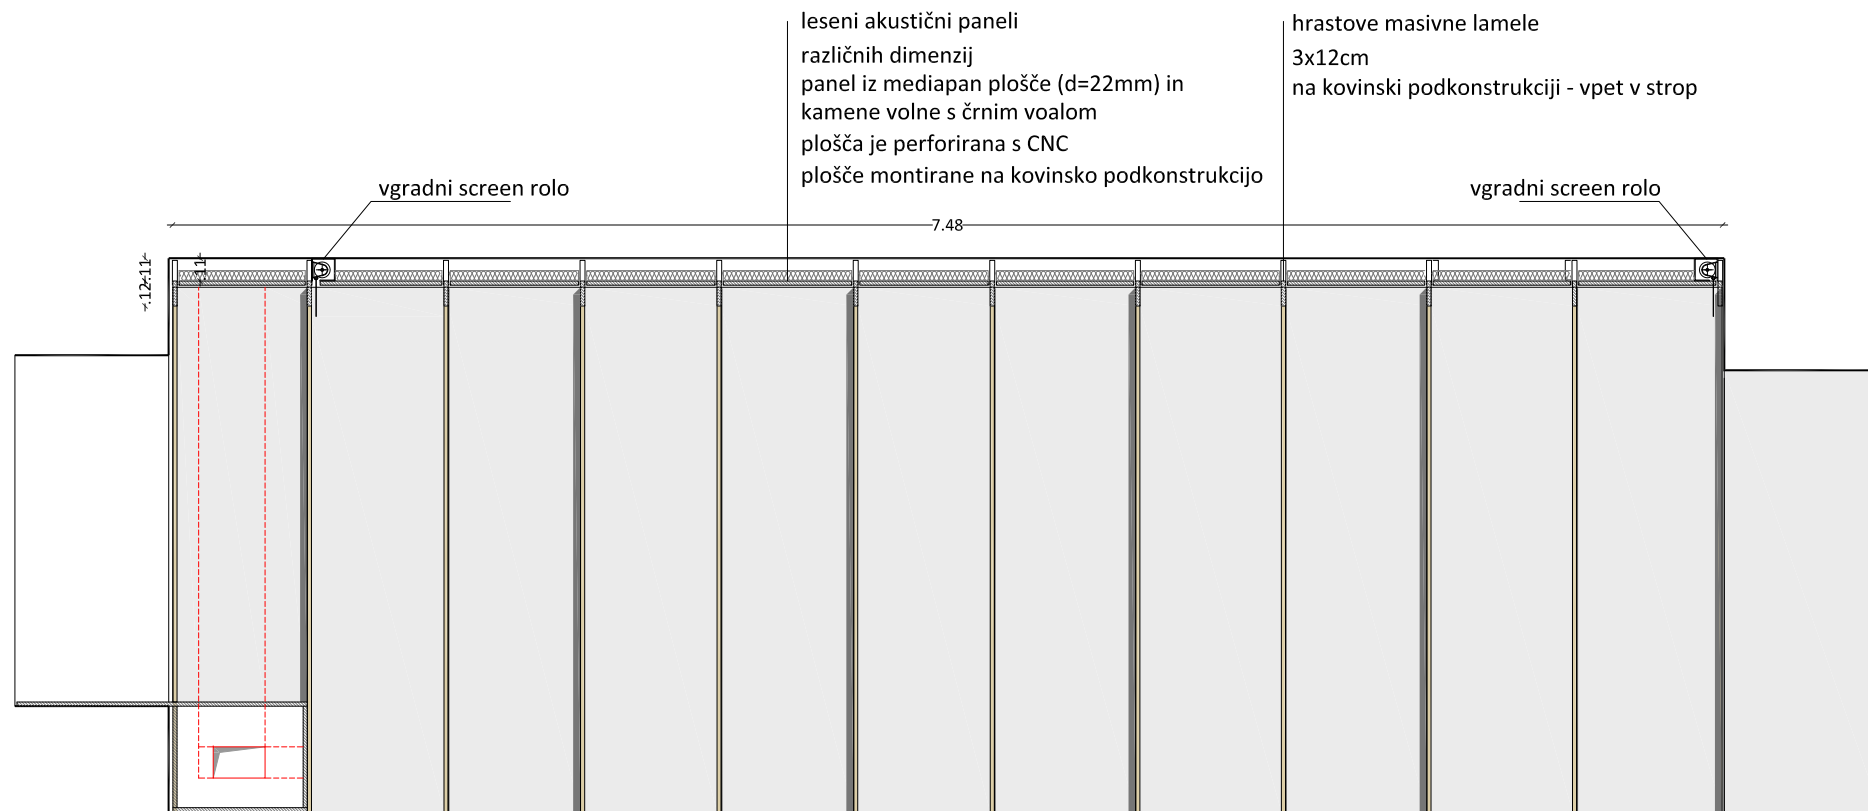

POGLED

O-strop 1

arrea

ARREA, arhitektura d.o.o.
Kolarjeva 58, 1000 Ljubljana
tel: 01/565 36 19; fax: 01/565 36 20
e-mail: arrea@arrea.si

Investitor: MESTNA OBČINA LJUBLJANA, Mestni trg 1, 1000 Ljubljana


Projekt: PLEČNIKOVA HIŠA - projekt opreme

Risba: O-strop 1

Id. št.: Ime:
Odg. vodja projekta: A-1018 Maruša Zorec u.d.i.a.
Odg. projektant: A-1018 Maruša Zorec u.d.i.a.

Projektant: Maša Živec u.d.i.a., Matjaž Bolčina, u.d.i.a.

Načrt:	1 ARHITEKTURA	Faza:	PZI	Merilo:	1:25	Datum:	januar 2015	Projekt št.:	5/2013	Risba št.:	1.5.19b
--------	---------------	-------	-----	---------	------	--------	-------------	--------------	--------	------------	---------

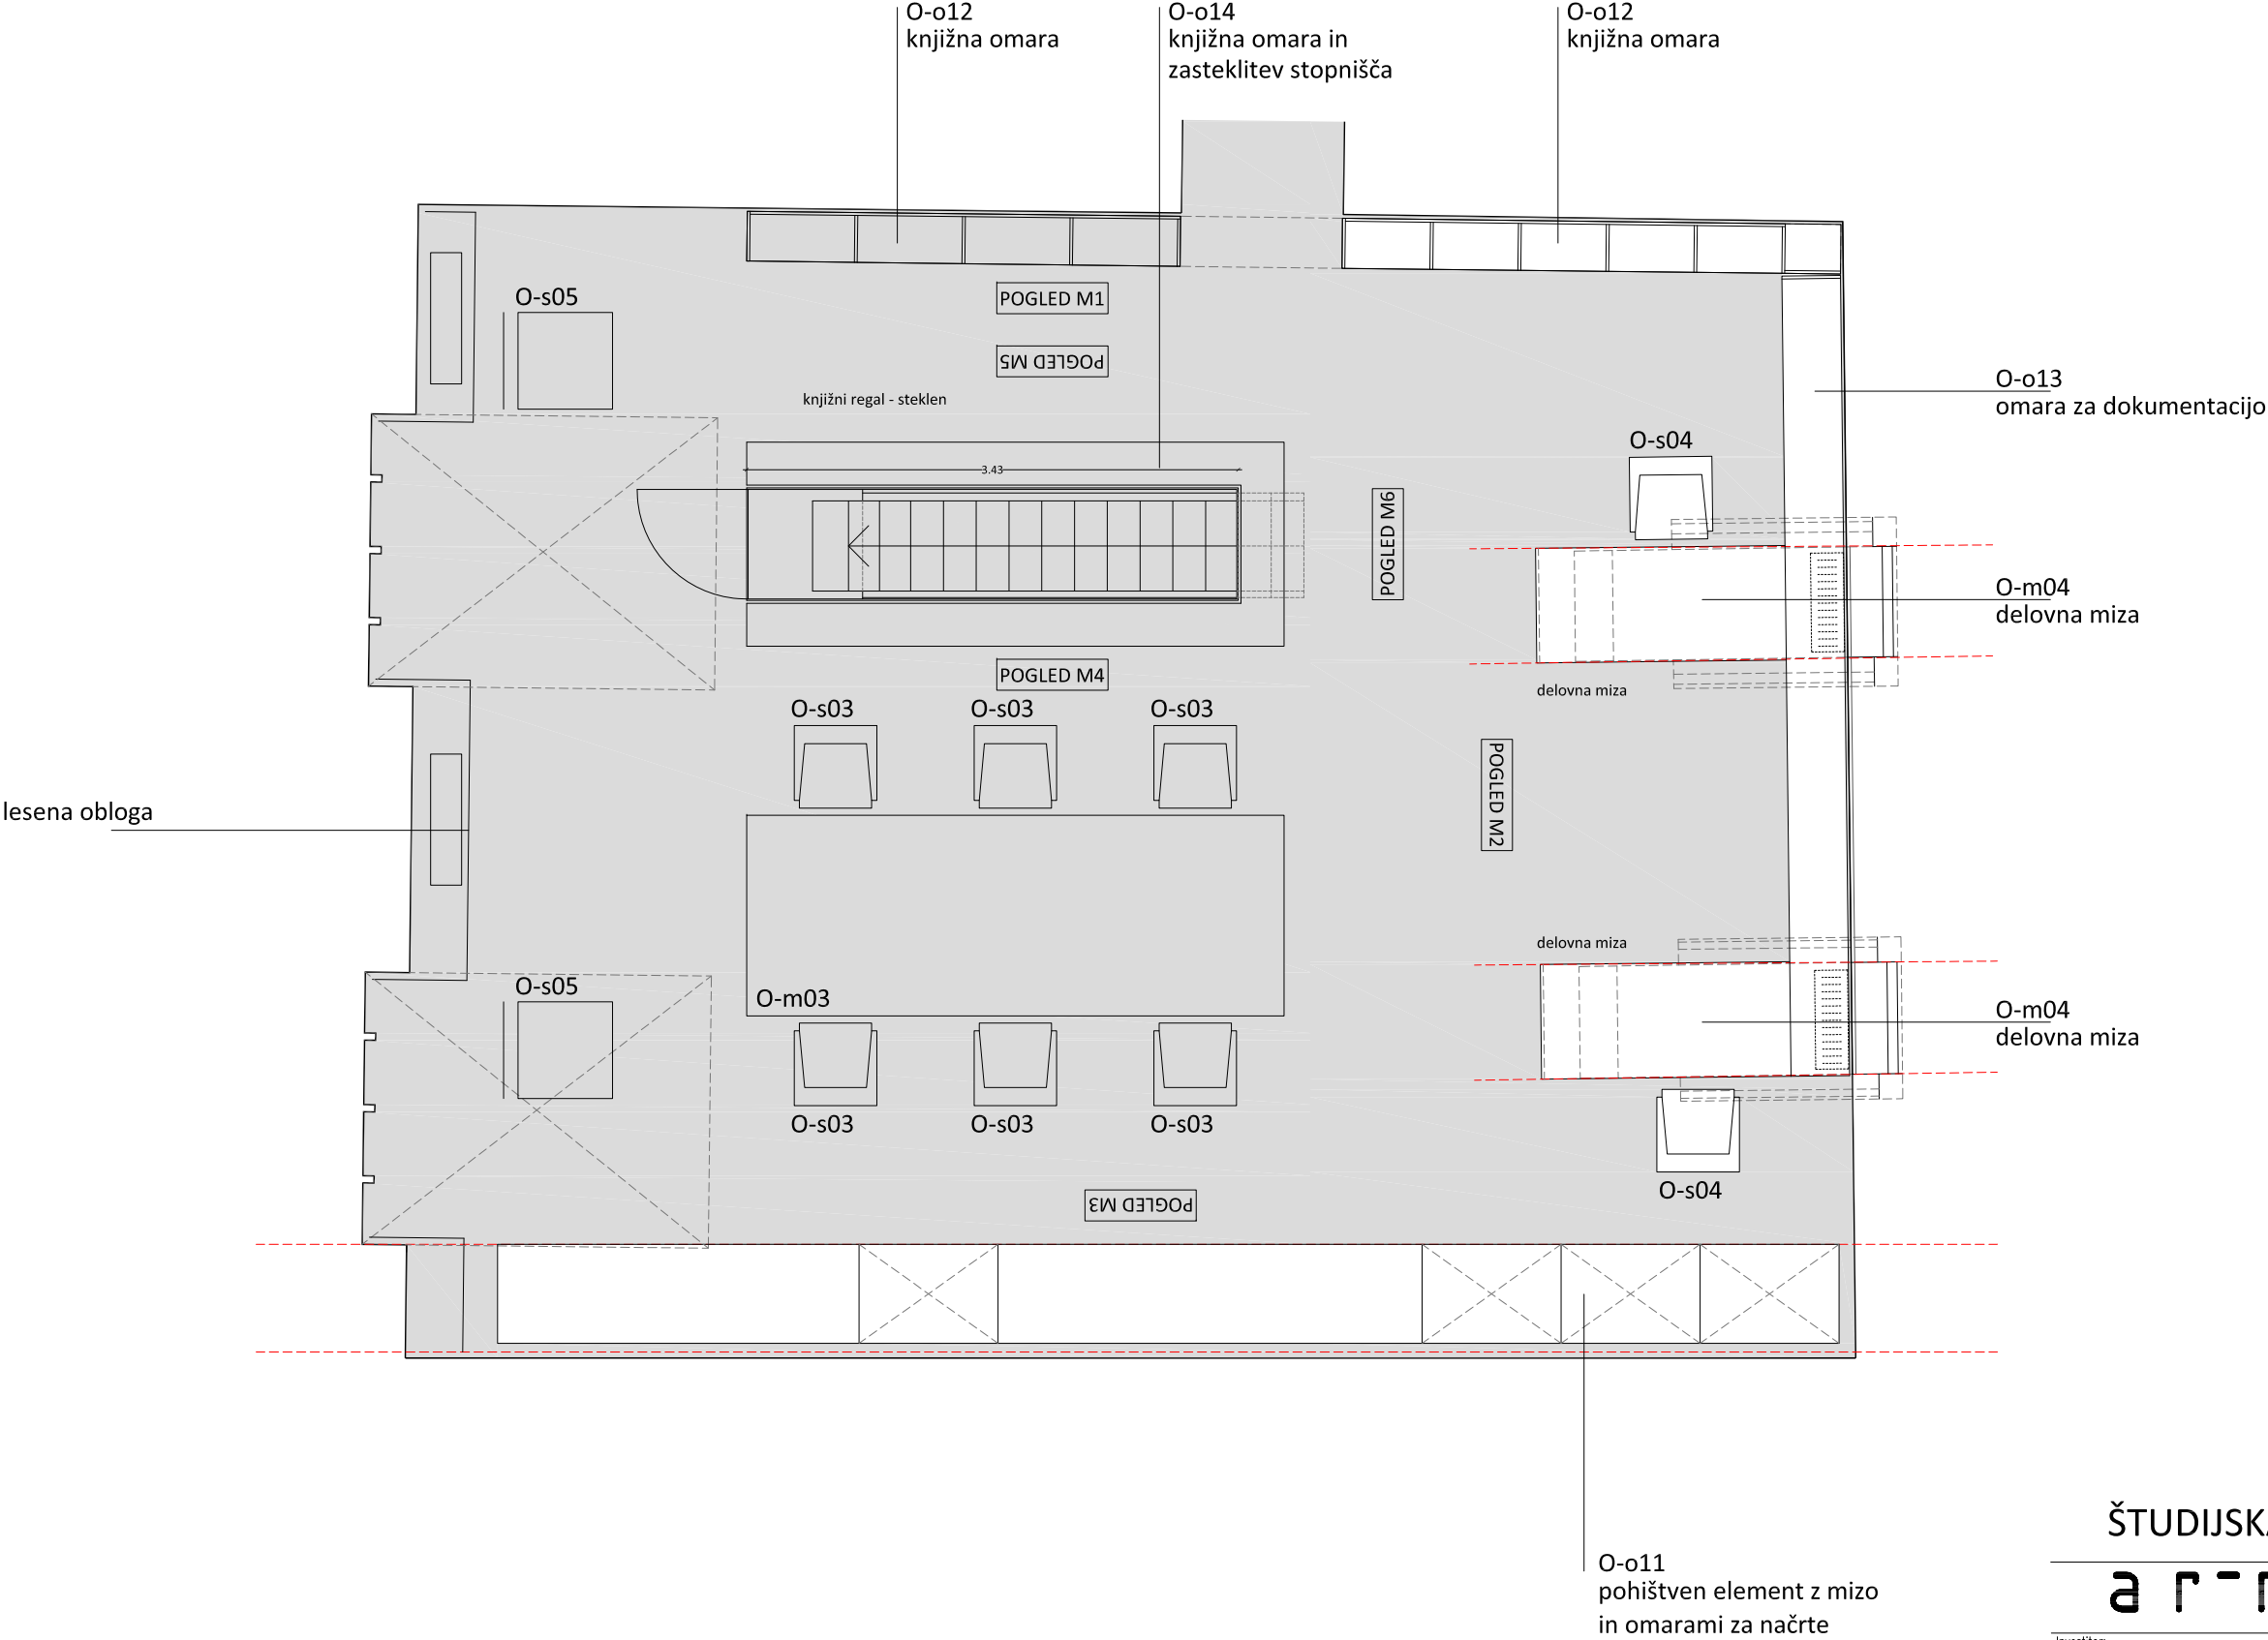

ŠTUDIJSKA SOBA

arrea


ARREA, arhitektura d.o.o.
Kolarjeva 58, 1000 Ljubljana
tel.01/565 36 19, fax. 01/565 36 20
e-mail arrea@arrea.si

Investitor: MESTNA OBČINA LJUBLJANA, Mestni trg 1, 1000 Ljubljana

Projekt: PLEČNIKOVA HIŠA - projekt opreme

Risba:	Id. št.:	Ime:
	Odg. vodja projekta:	A-1018 Maruša Zorec u.d.i.a.
	Odg. projektant načrta:	A-1018 Maruša Zorec u.d.i.a.
	Projektant:	Maša Živec u.d.i.a., Matjaž Bolčina, u.d.i.a.

Načrt:	Faza:	Merilo:	Datum:	Projekt št.:	Risba št.:
1 ARHITEKTURA	PZI	1:50	januar 2015	5/2013	1.5.20

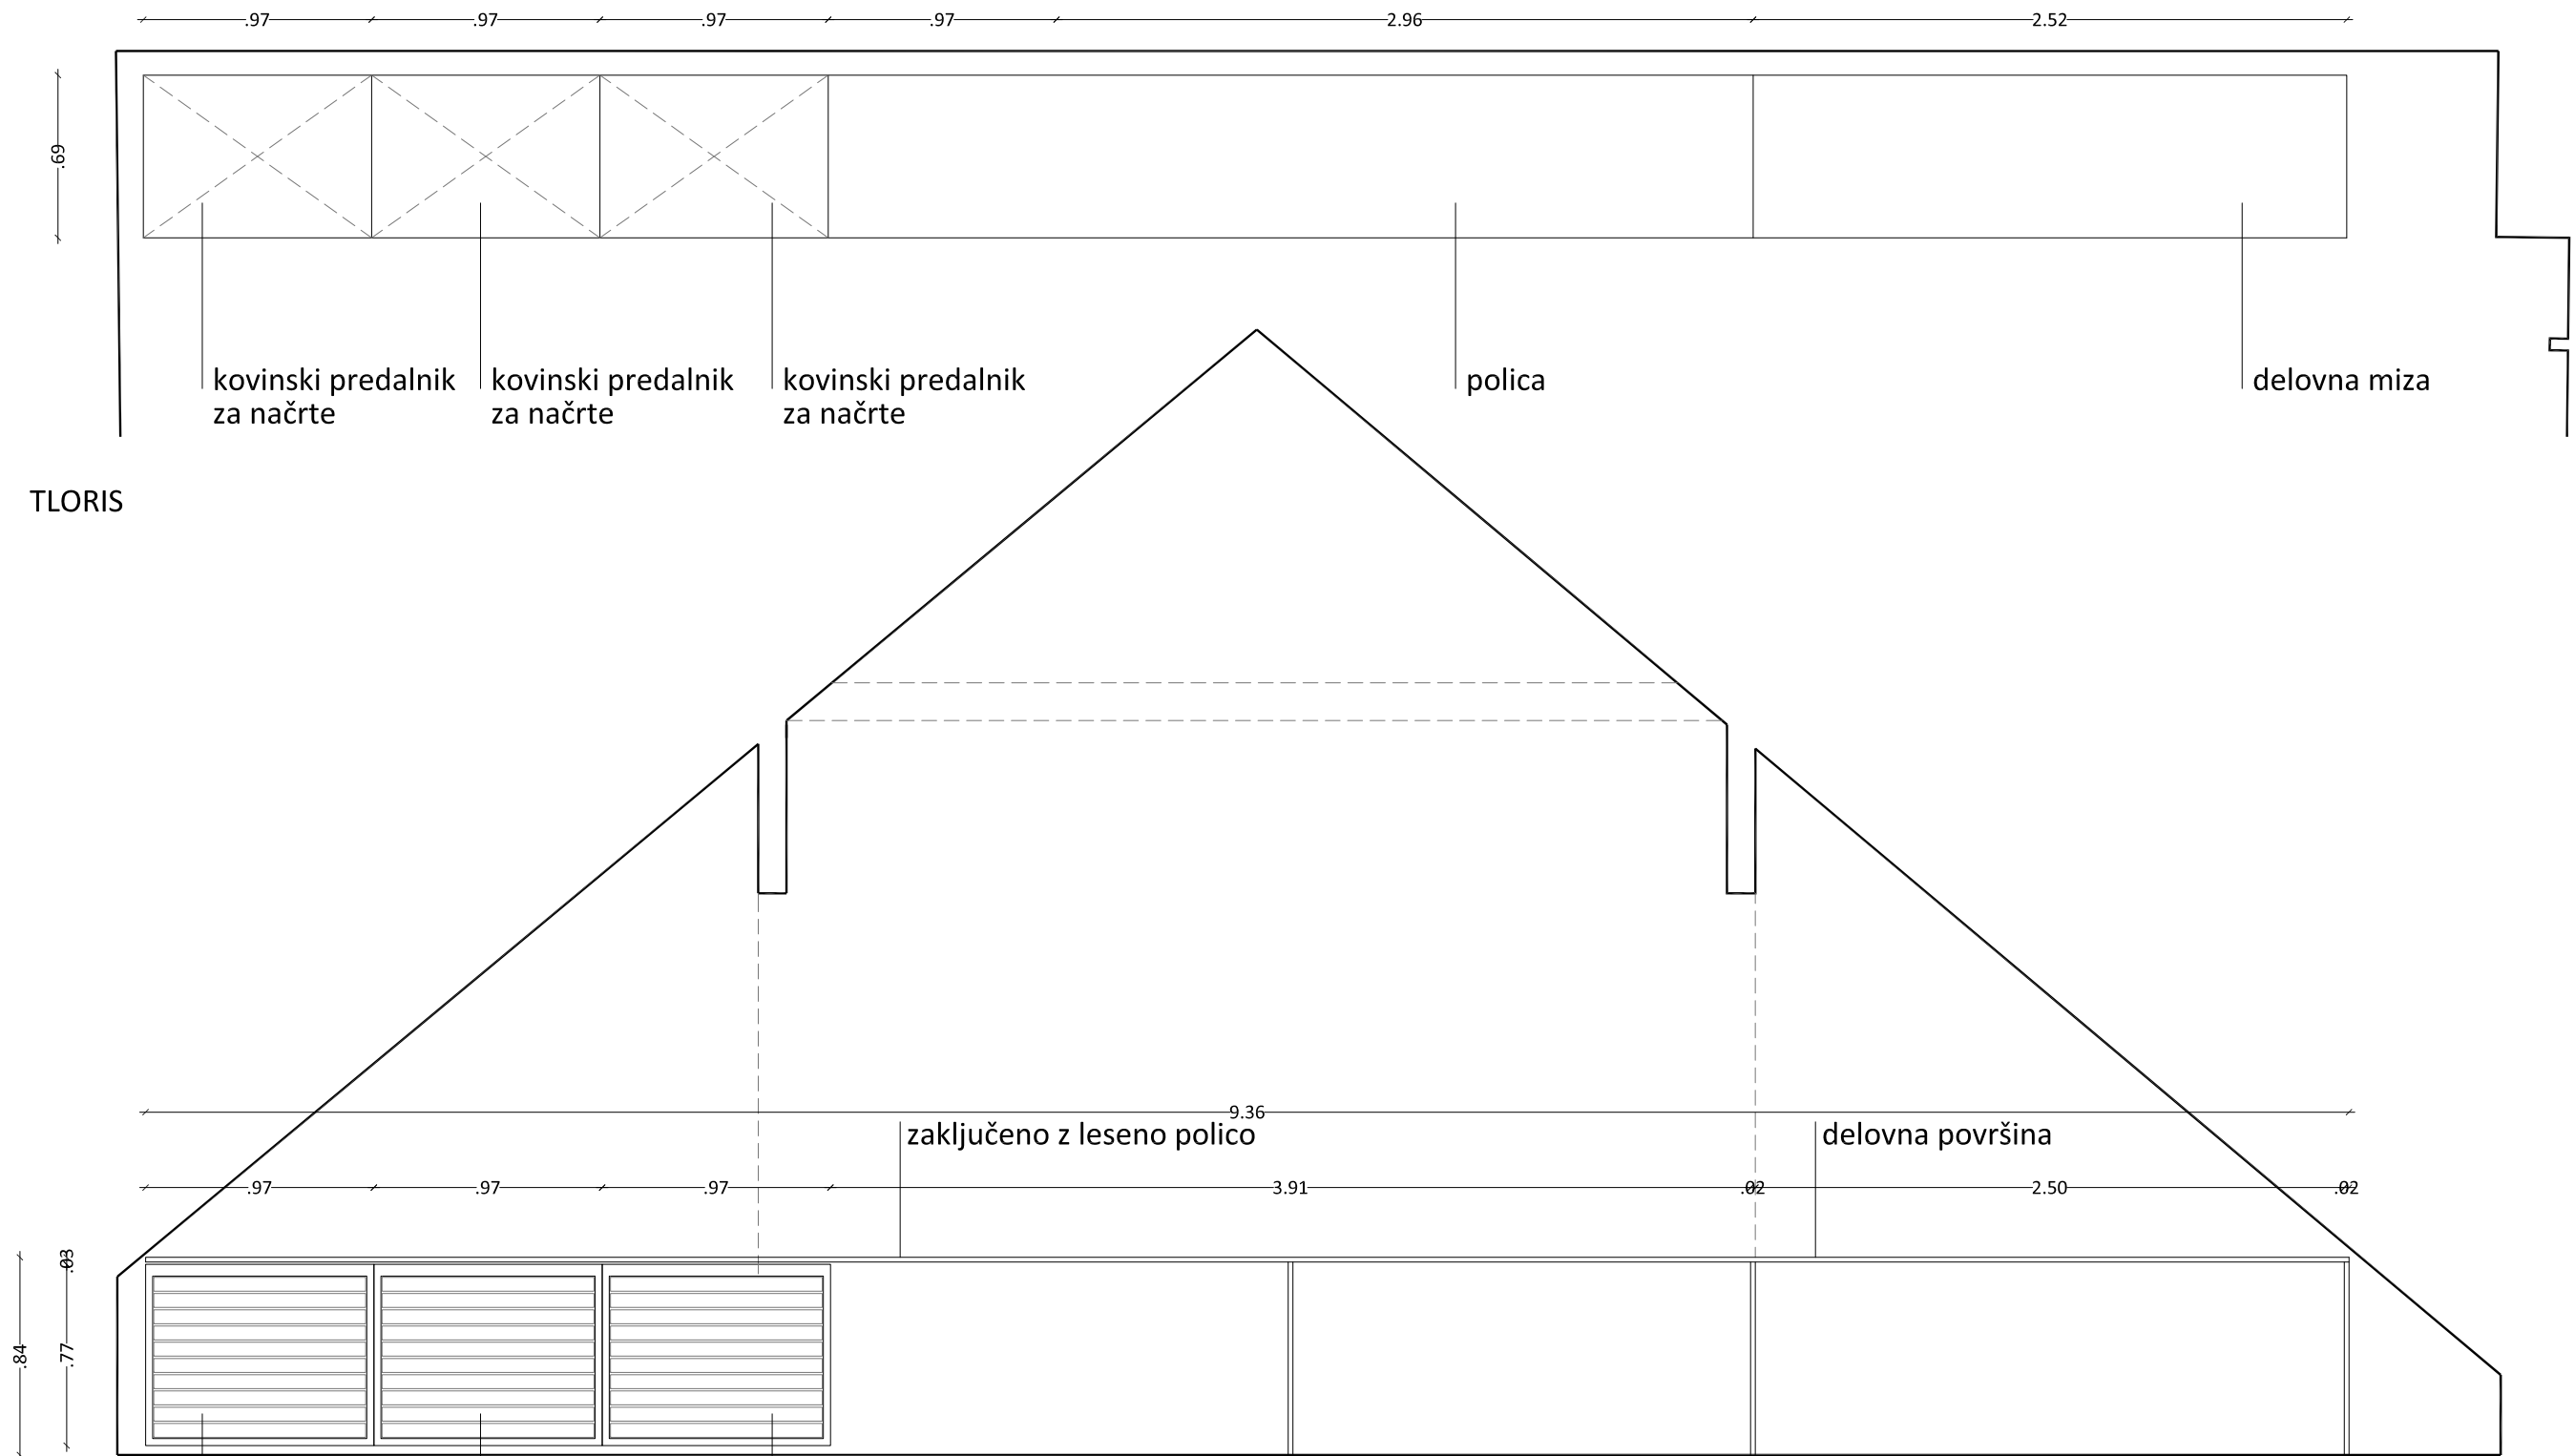

O-o11 - POHIŠTVENI ELEMENT

arrea


ARREA, arhitektura d.o.o.
Kolarjeva 58, 1000 Ljubljana
tel. 01/565 36 19, fax. 01/565 36 20
e-mail arrea@arrea.si

Investitor: MESTNA OBČINA LJUBLJANA, Mestni trg 1, 1000 Ljubljana

Projekt: PLEČNIKOVA HIŠA - projekt opreme

Risba:	O-o11 POHIŠTVENI ELEMENT	Id. št.:	Ime:
		Odg. vodja projekta:	A-1018 Maruša Zorec u.d.i.a.
		Odg. projektant načrt:	A-1018 Maruša Zorec u.d.i.a.
		Projektant:	Maša Živec u.d.i.a., Matjaž Bolčina, u.d.i.a.

Načrt:	Faza:	Merilo:	Datum:	Projekt št.:	Risba št.:
1 ARHITEKTURA	PZI	1:30	januar 2015	5/2013	1.5.21

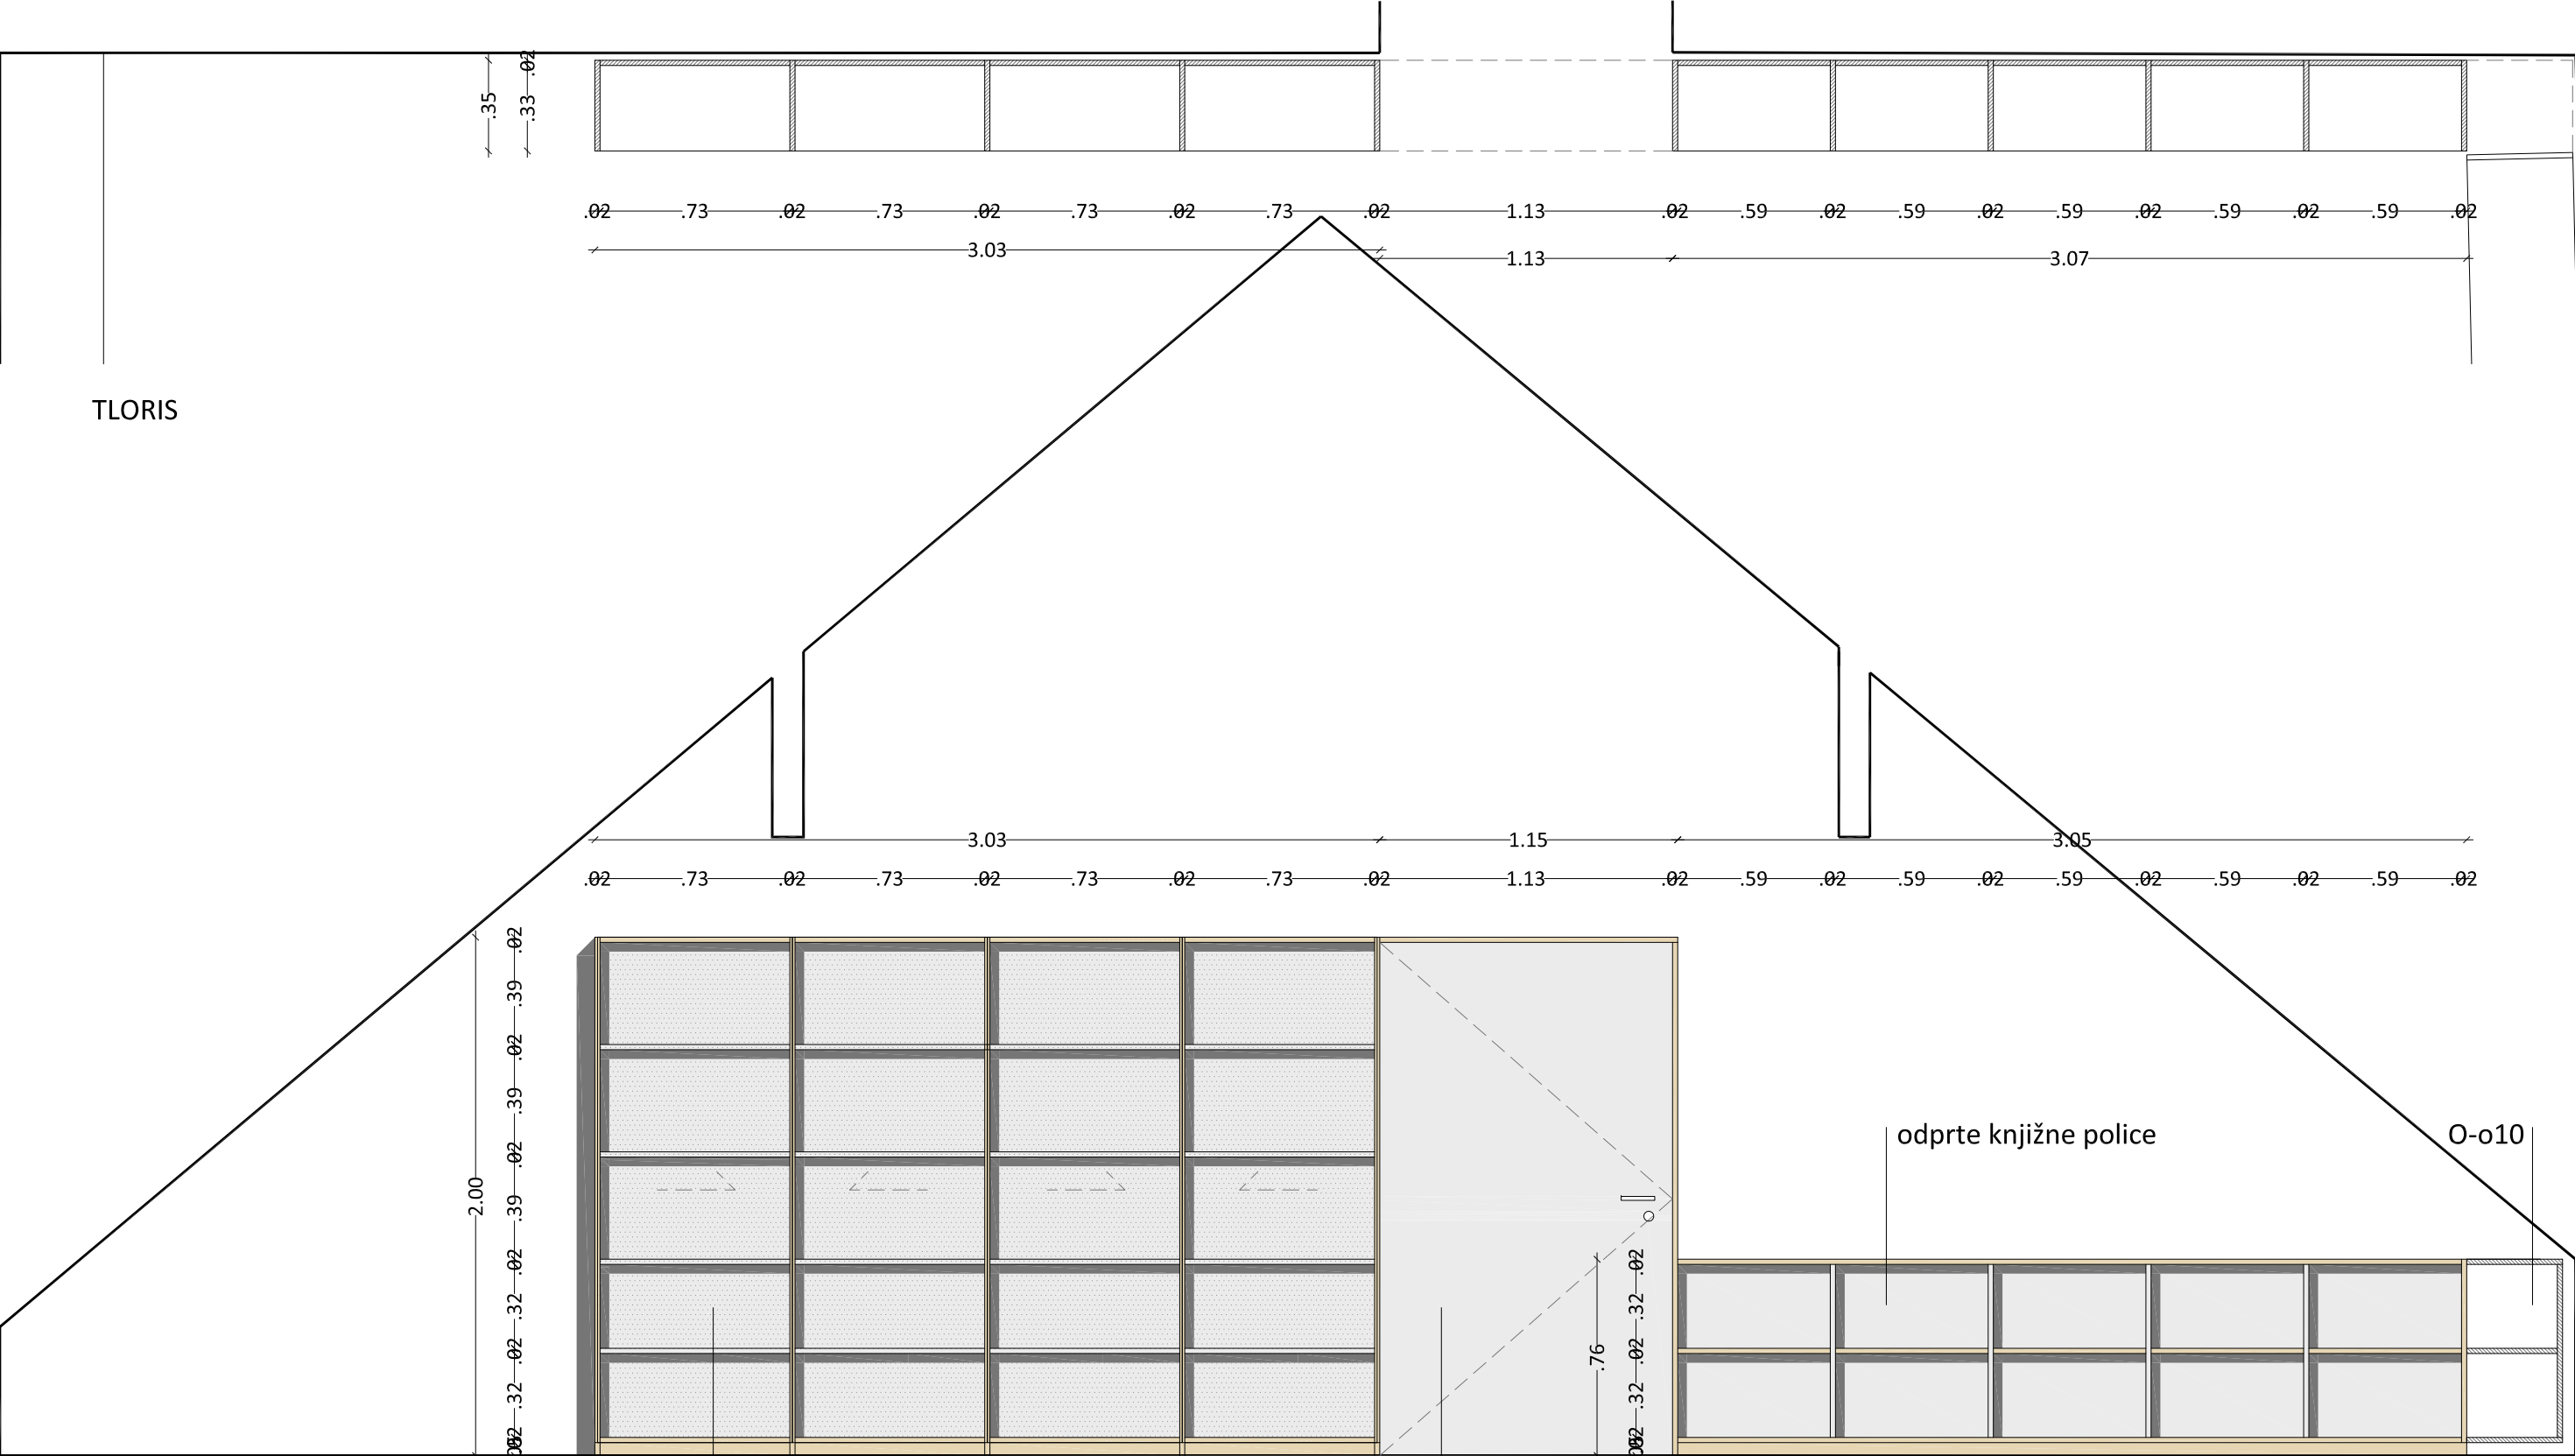

POGLED M1

knjižne police
zasteklitev s steklenimi drsnimi vrati s ključavnico

vrata v niši

odprte knjižne police

O-o10

O-o12 - KNJIŽNA OMARA

arrea

ARREA, arhitektura d.o.o.
Kolarjeva 58, 1000 Ljubljana
tel.01/565 36 19, fax. 01/565 36 20
e-mail arrea@arrea.si

Investitor: MESTNA OBČINA LJUBLJANA, Mestni trg 1, 1000 Ljubljana

Projekt: PLEČNIKOVA HIŠA - projekt opreme



Risba: O-o12
KNJIŽNA OMARA

Id. št.: Ime:
Odg. vodja projekta: A-1018 Maruša Zorec u.d.i.a.


Odg. projektant načrt: A-1018 Maruša Zorec u.d.i.a.

Projektant: Maša Živec u.d.i.a., Matjaž Bolčina, u.d.i.a.


Načrt: 1 ARHITEKTURA Faza: PZI Merilo: 1:25 Datum: januar 2015 Projekt št.: 5/2013 Risba št.: 1.5.22

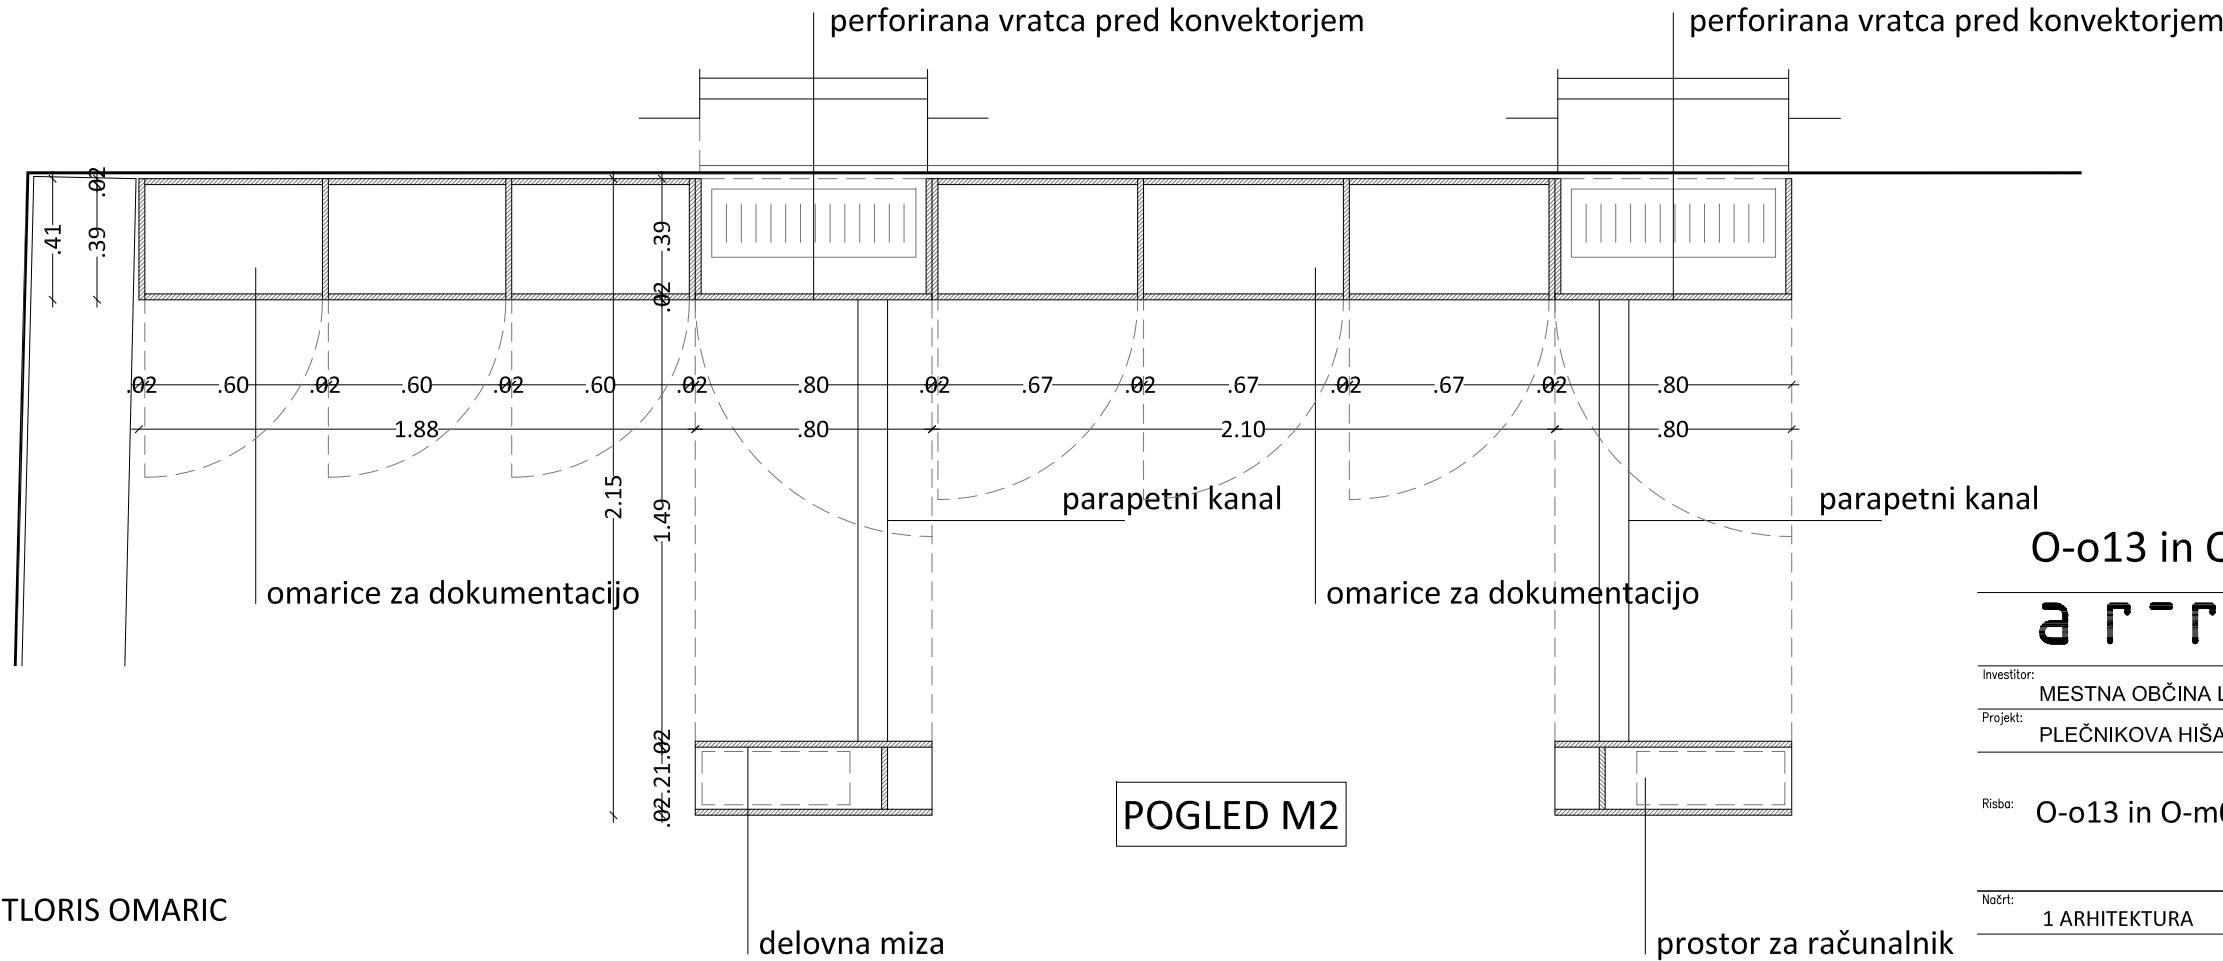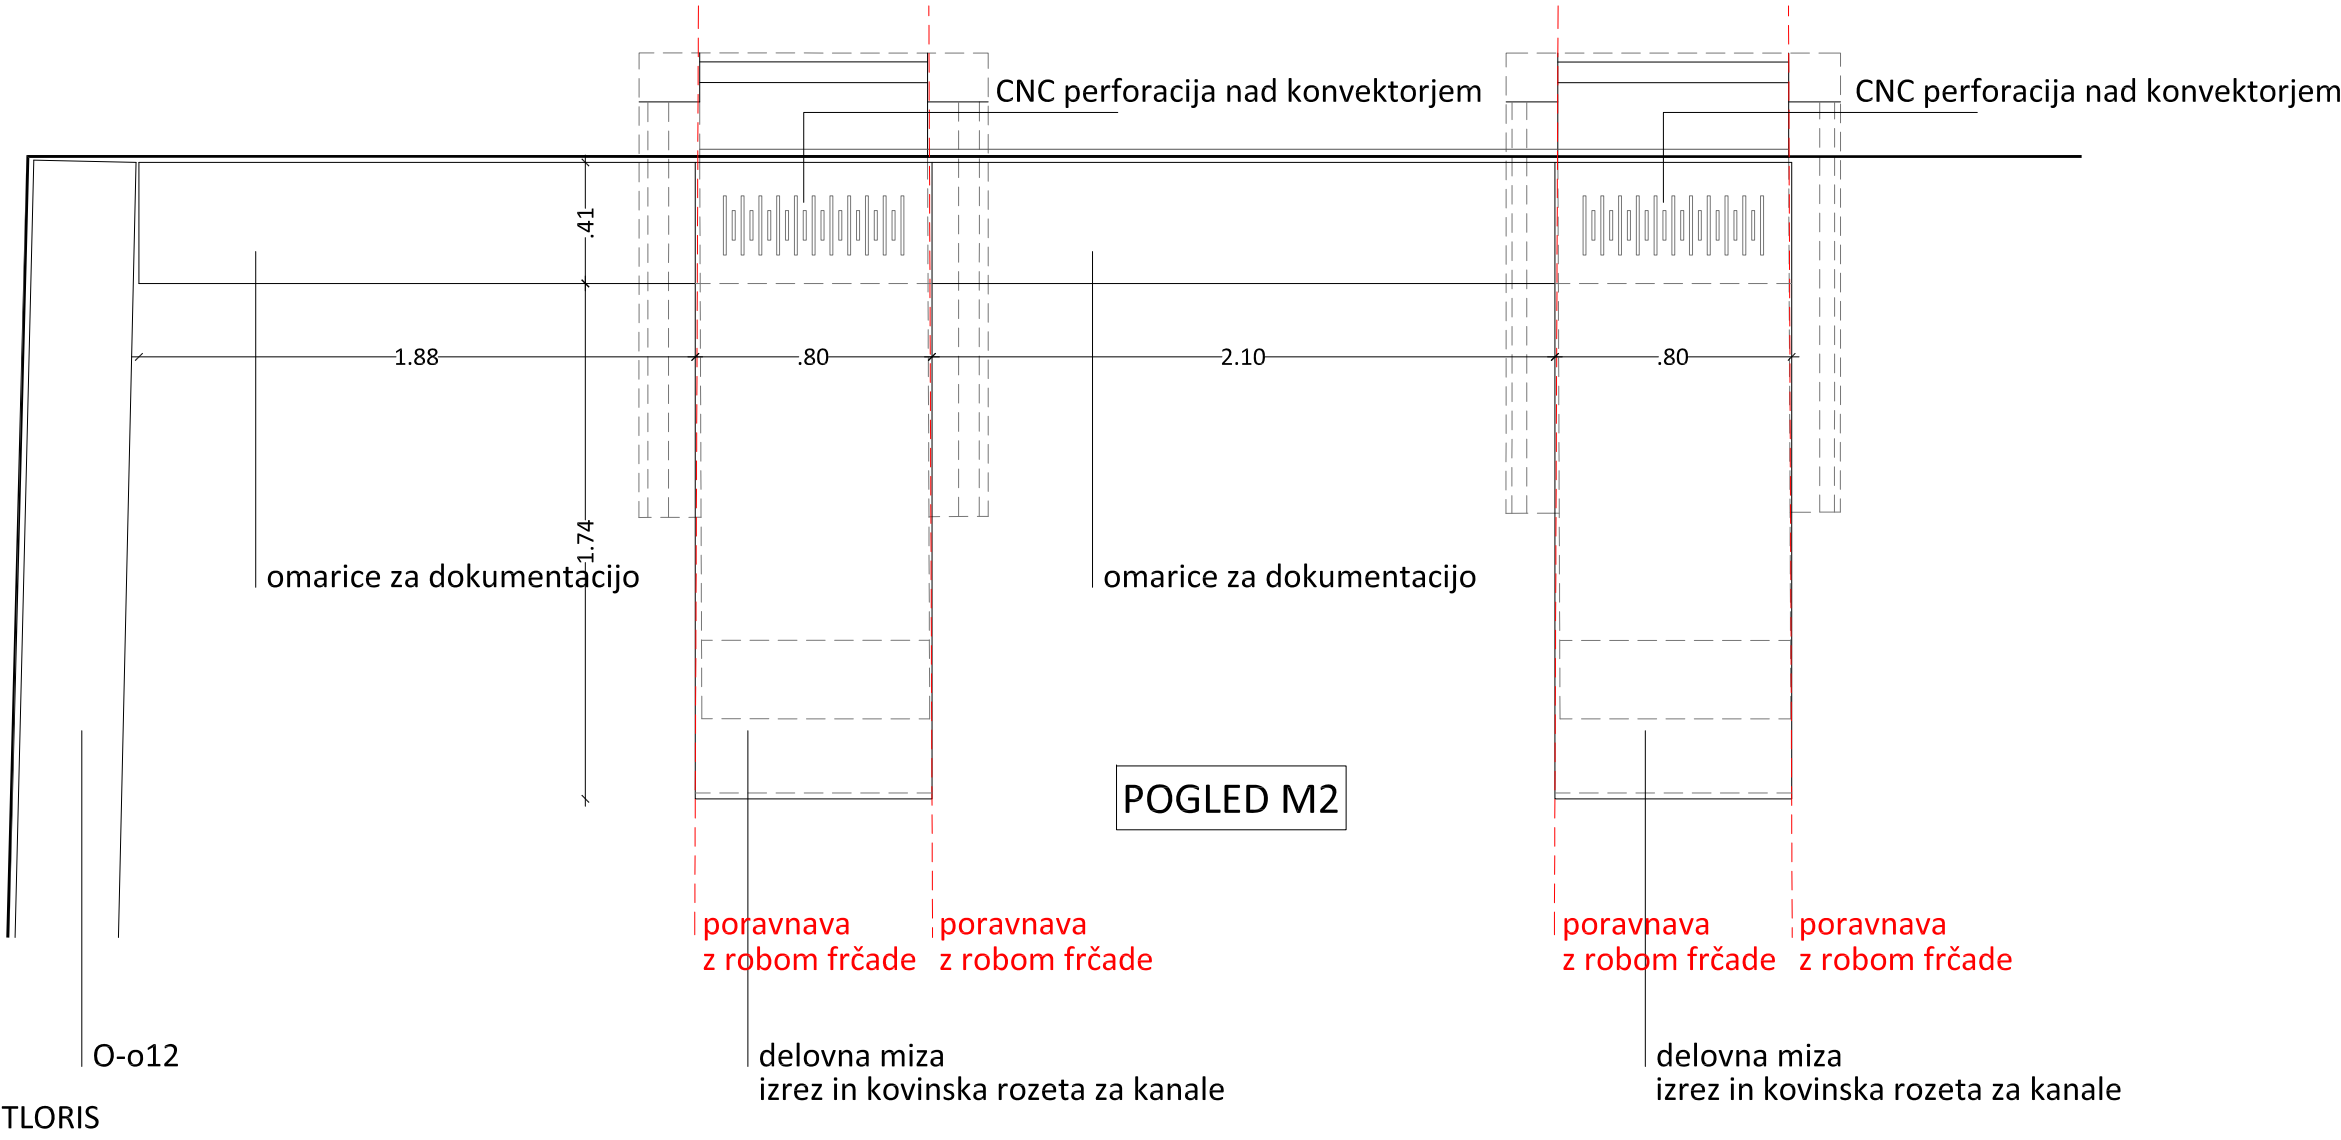


O-o13 in O-m04		ARREA, arhitektura d.o.o.	
a r r e a		Kolarjeva 58, 1000 Ljubljana	
Investitor:		MESTNA OBČINA LJUBLJANA, Mestni trg 1, 1000 Ljubljana	
Projekt:		PLEČNIKOVA HIŠA - projekt opreme	
Risba:		O-o13 in O-m04	
Id. št.:		Ime:	
Odg. vodja projekta:		A-1018 Maruša Zorec u.d.i.a.	
Odg. projektant načrta:		A-1018 Maruša Zorec u.d.i.a.	
Projektant:		Maša Živec u.d.i.a., Matjaž Bolčina, u.d.i.a.	
Načrt:		Faza:	Merilo:
1 ARHITEKTURA		PZI	1:25
Datum:		Projekt št.:	Risba št.:
januar 2015		5/2013	1.5.23a

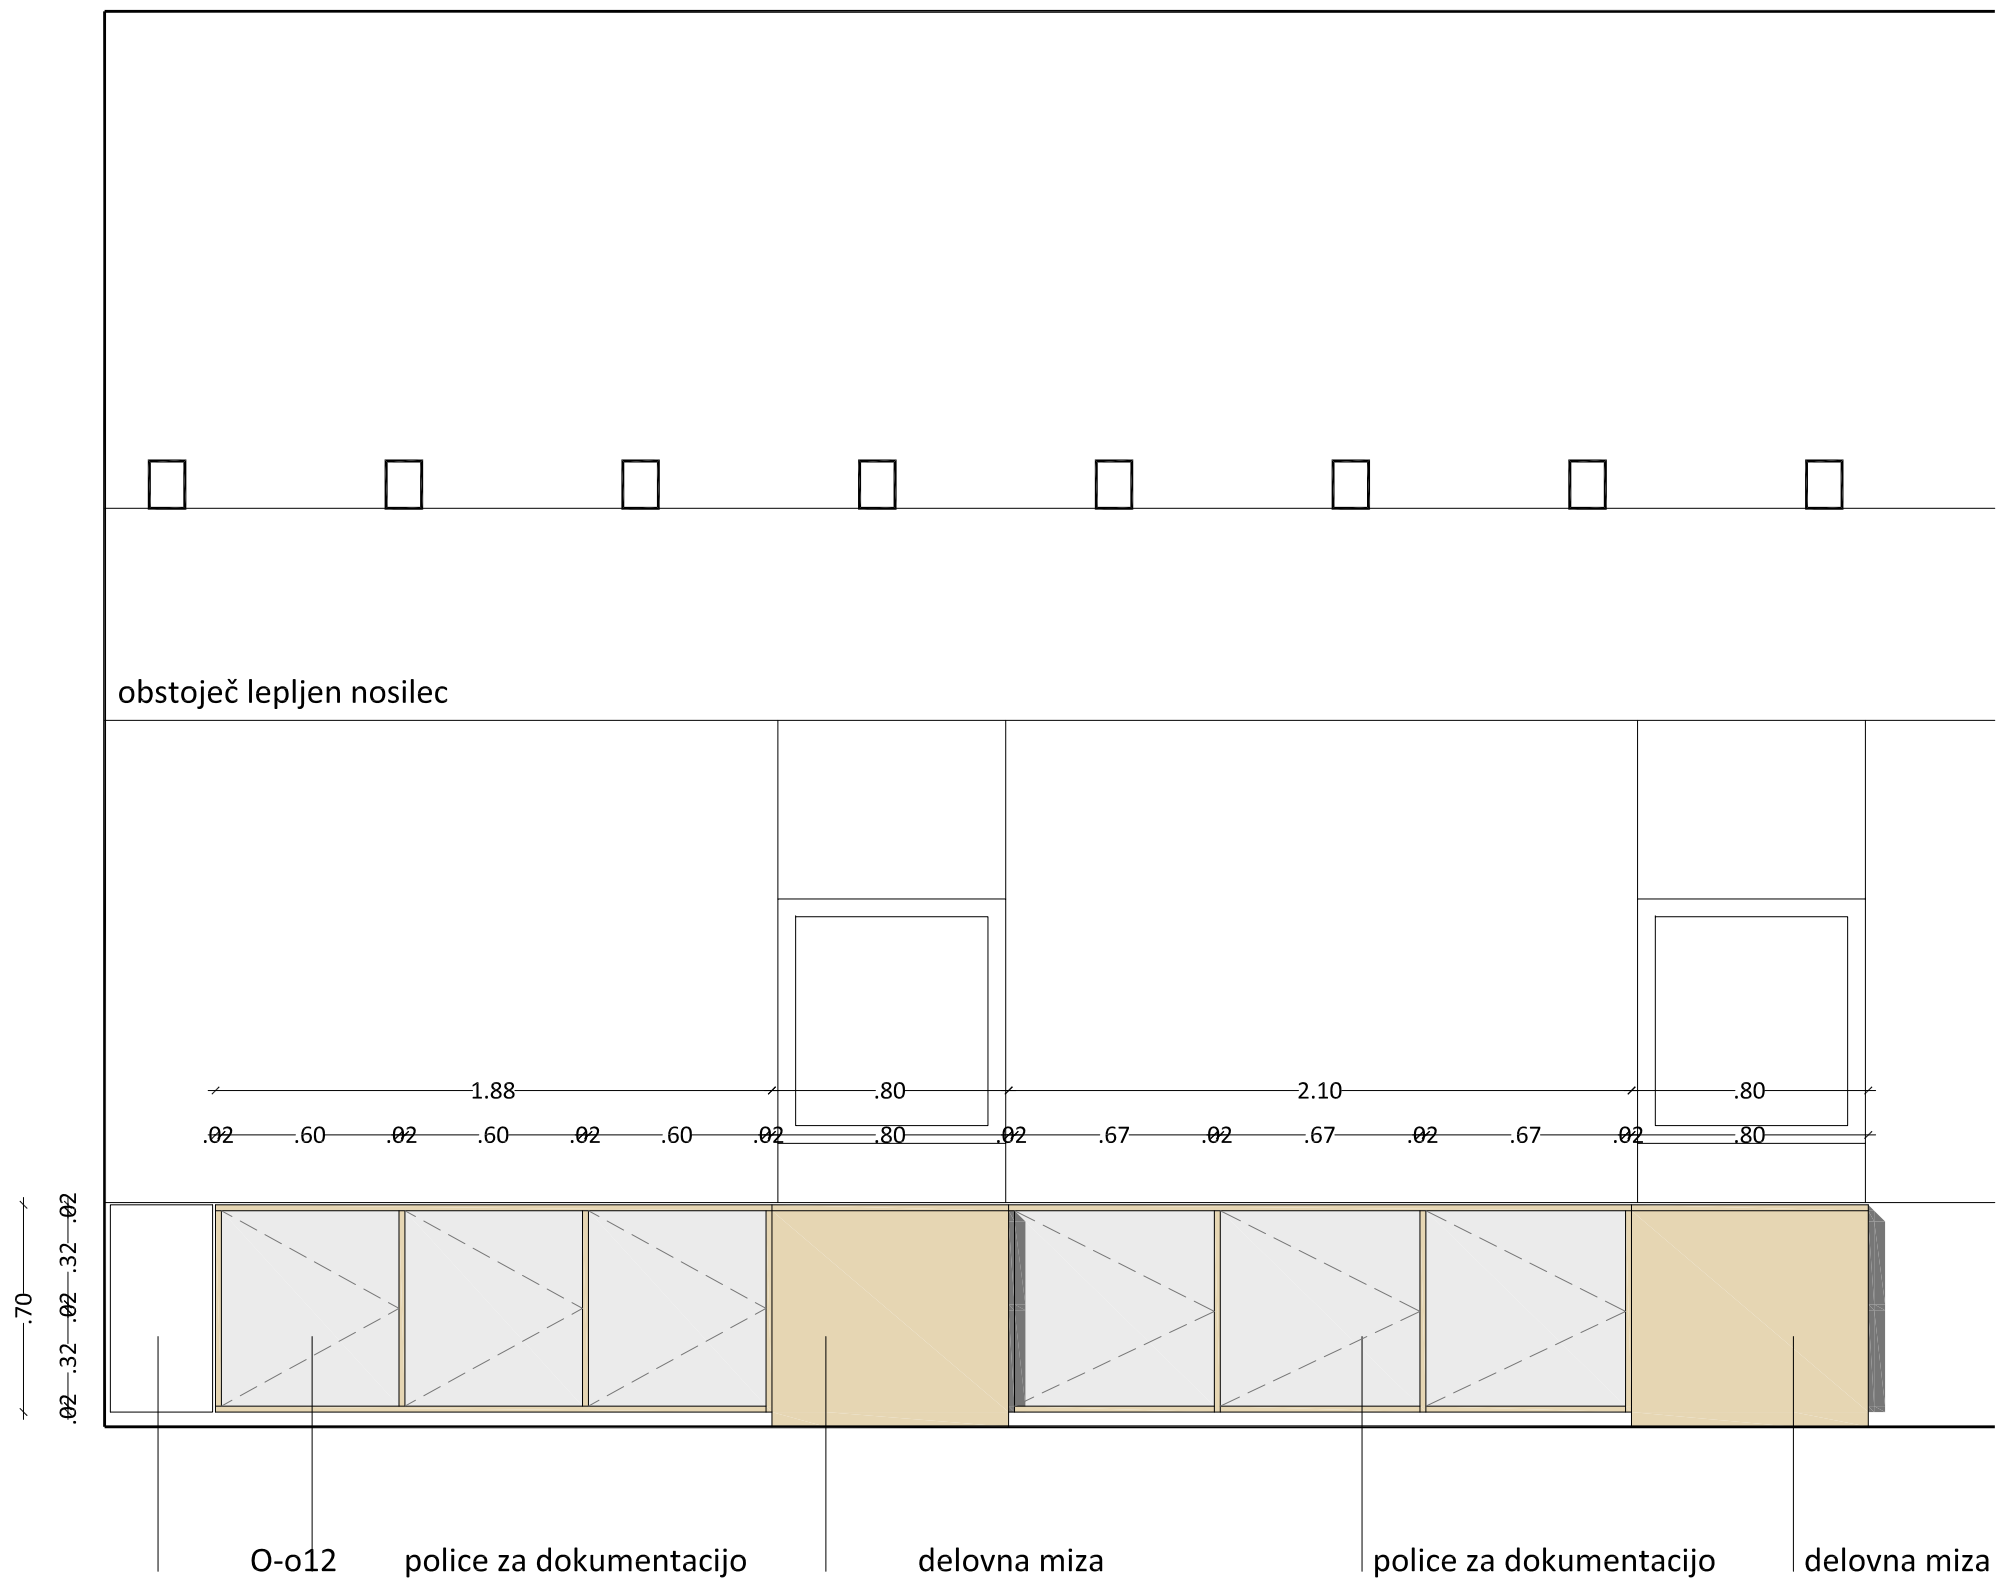

POGLED M2

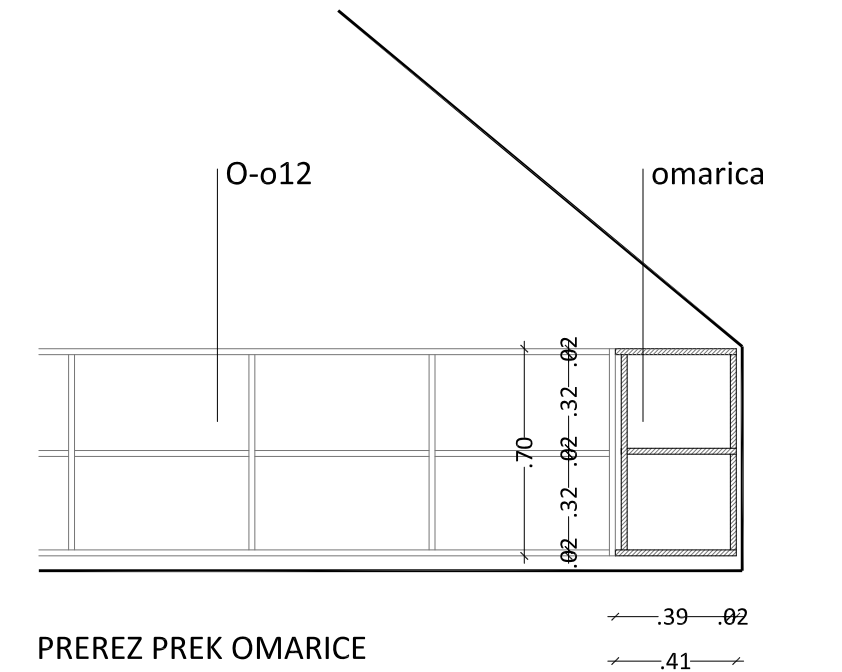



PREREZ PREK OMARICE

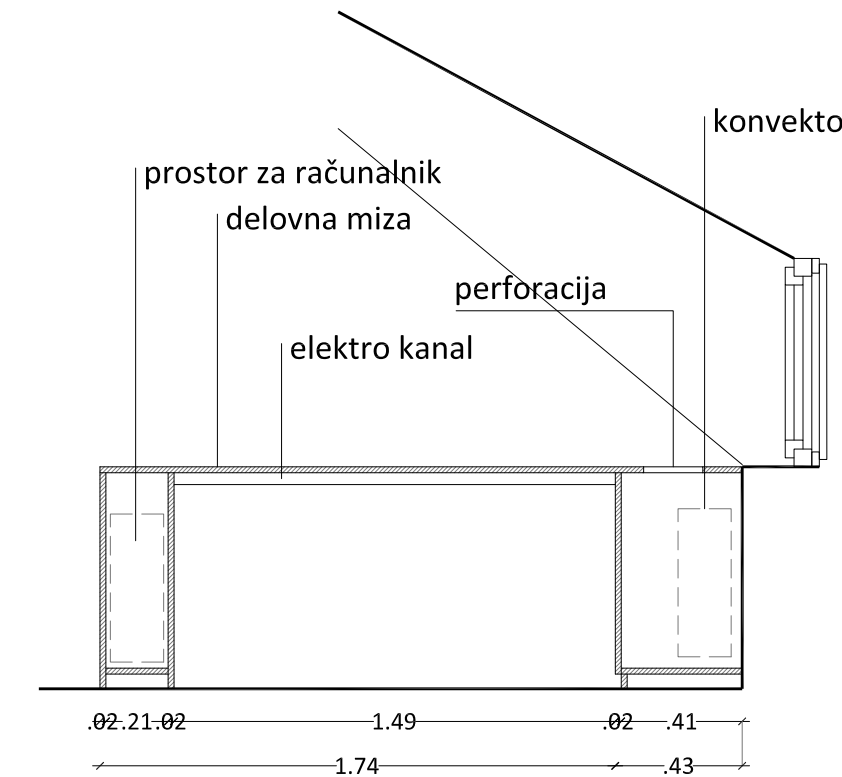

PREREZ PREK MIZE

O-o10 in O-m04

a r r e a					
ARREA, arhitektura d.o.o. Kolarjeva 58, 1000 Ljubljana tel.01/565 36 19, fax. 01/565 36 20 e-mail arrea@arrea.si					
Investitor: MESTNA OBČINA LJUBLJANA, Mestni trg 1, 1000 Ljubljana					
Projekt: PLEČNIKOVA HIŠA - projekt opreme					
Id. št.: Ime:					
Risba: O-o10 in O-m04					
Odg. vodja projekta: A-1018 Maruša Zorec u.d.i.a.					
Odg. projektant načrt: A-1018 Maruša Zorec u.d.i.a.					
Projektant: Maša Živec u.d.i.a., Matjaž Bolčina, u.d.i.a.					
Načrt: 1 ARHITEKTURA					
Faza: PZI					
Merilo: 1:25					
Datum: januar 2015					
Projekt št.: 5/2013					
Risba št.: 1.5.23b					

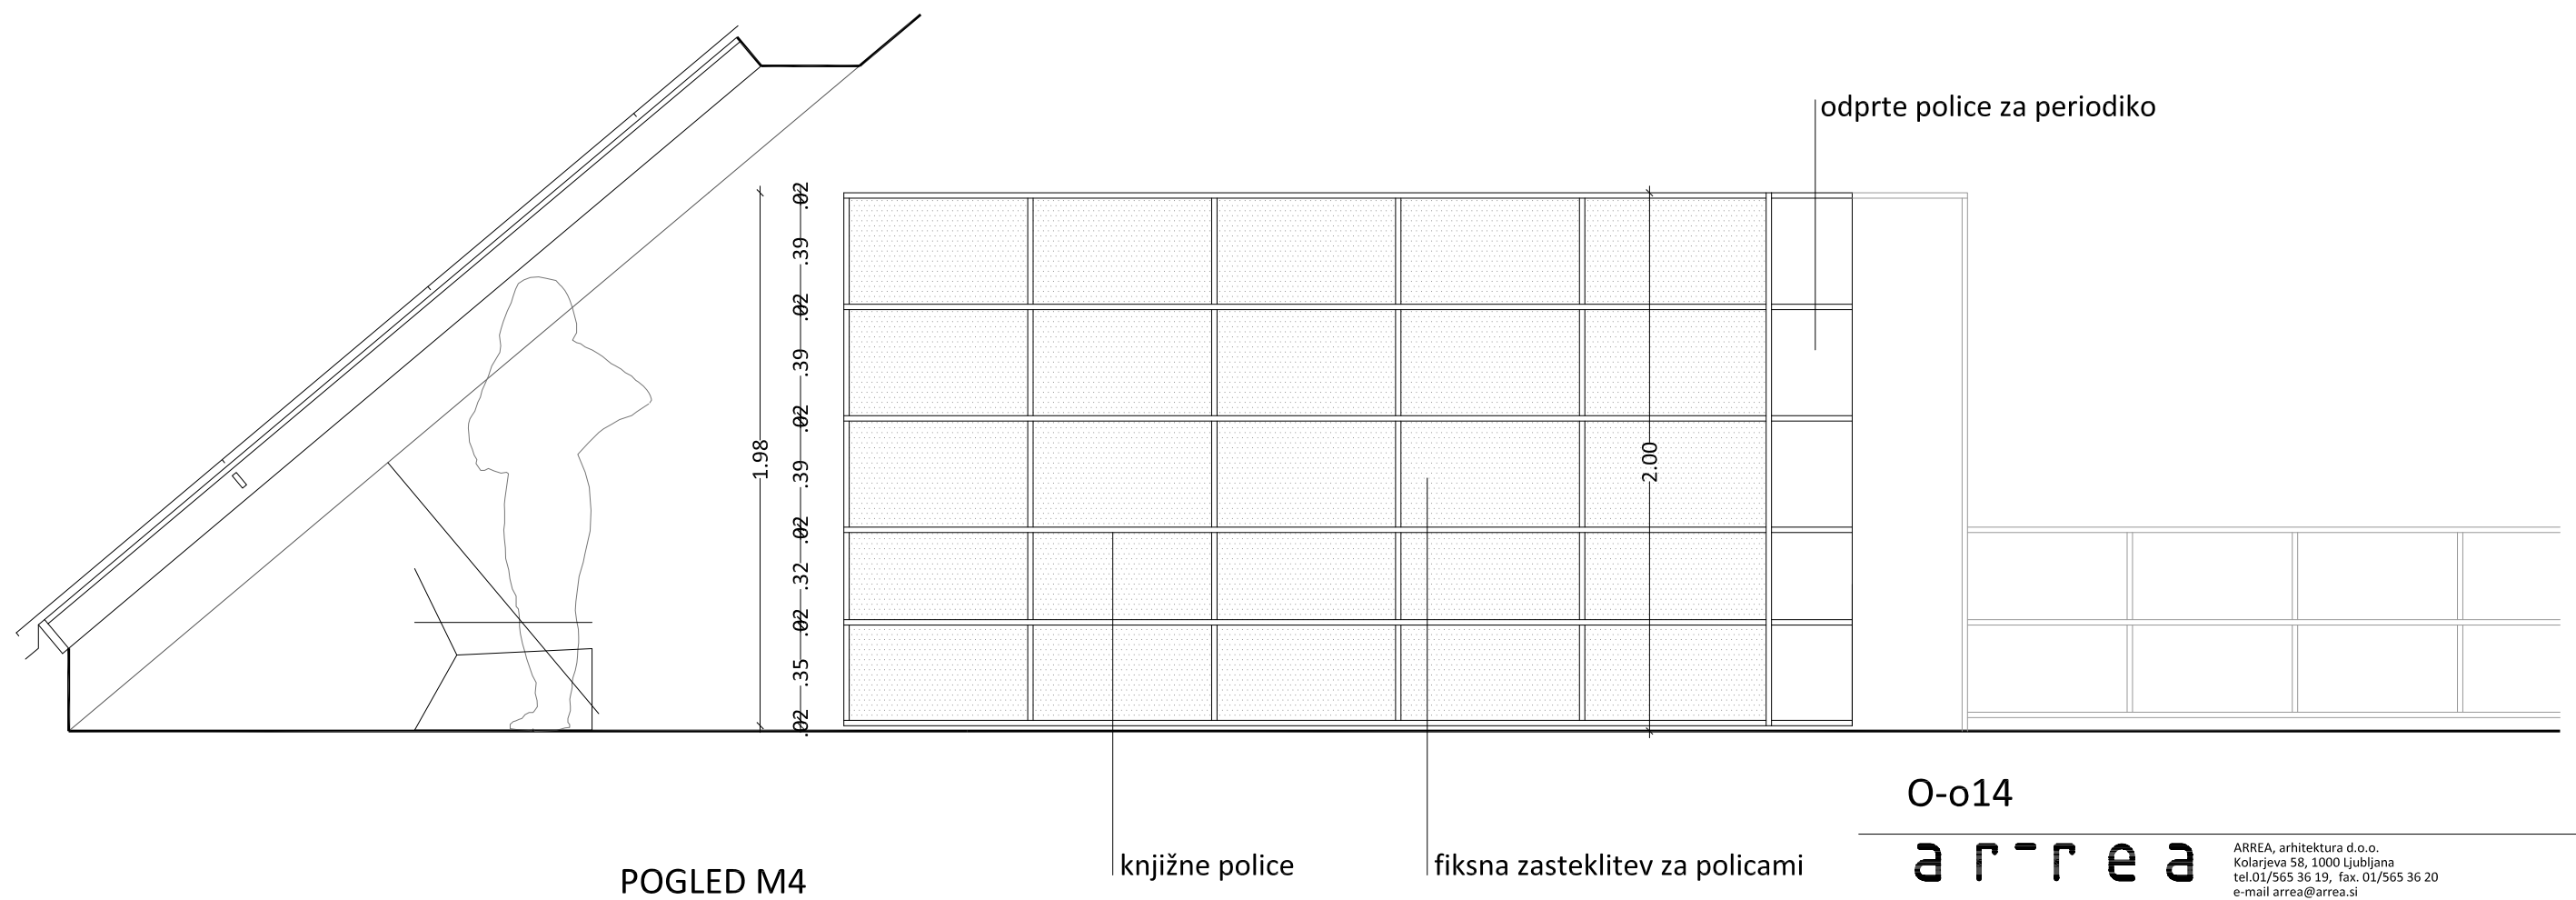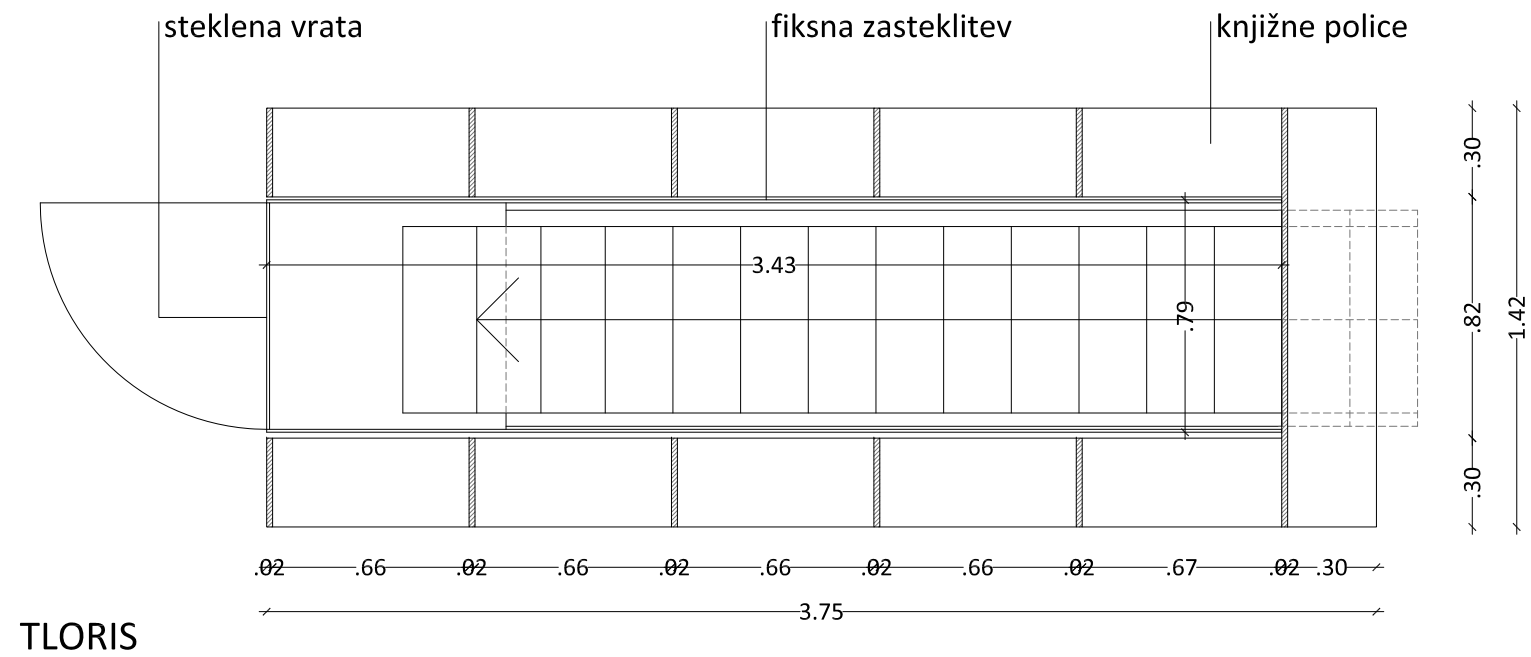

O-o14

ARREA, arhitektura d.o.o.
Kolarjeva 58, 1000 Ljubljana
tel.01/565 36 19, fax. 01/565 36 20
e-mail arrea@arrea.si

Investitor: **MESTNA OBČINA LJUBLJANA**, Mestni trg 1, 1000 Ljubljana

Projekt: PLEČNIKOVA HIŠA - projekt opreme

Risba:	O-o14	<table border="1" style="float: right; width: 100%;"> <tr> <th style="text-align: left;">Id. št.:</th> <th style="text-align: left;">Ime:</th> </tr> <tr> <td>Odg. vodja projekta:</td> <td>A-1018 Maru</td> </tr> </table>	Id. št.:	Ime:	Odg. vodja projekta:	A-1018 Maru
Id. št.:	Ime:					
Odg. vodja projekta:	A-1018 Maru					


Id. št.: Ime:

Odg. vodja A-1018 Maruša Zorec u.d.i.a.
projekta:


Odg. projektant
načrta: **A-1018 Maruša Zorec u.d.i.a.**

Projektant: Maša Živec u.d.i.a., Matjaž Bolčina, u.d.i.a.

Načrt:	Faza:	Merilo:	Datum:	Projekt št.:	Risba št.:
1 ARHITEKTURA	PZI	1:25	januar 2015	5/2013	1.5.24

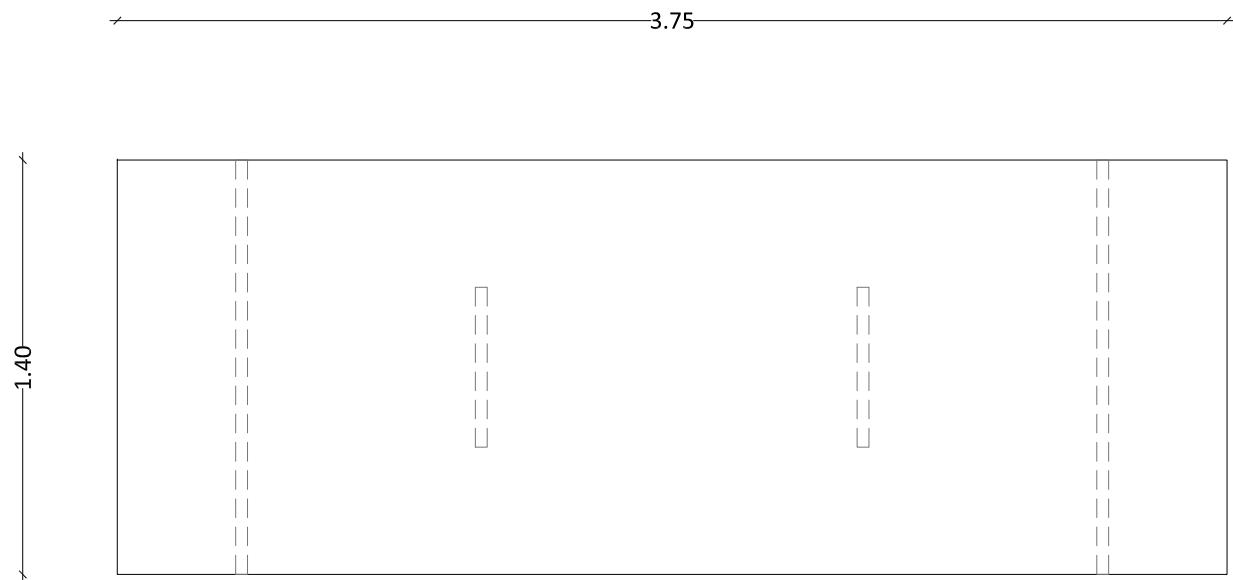

TLORIS

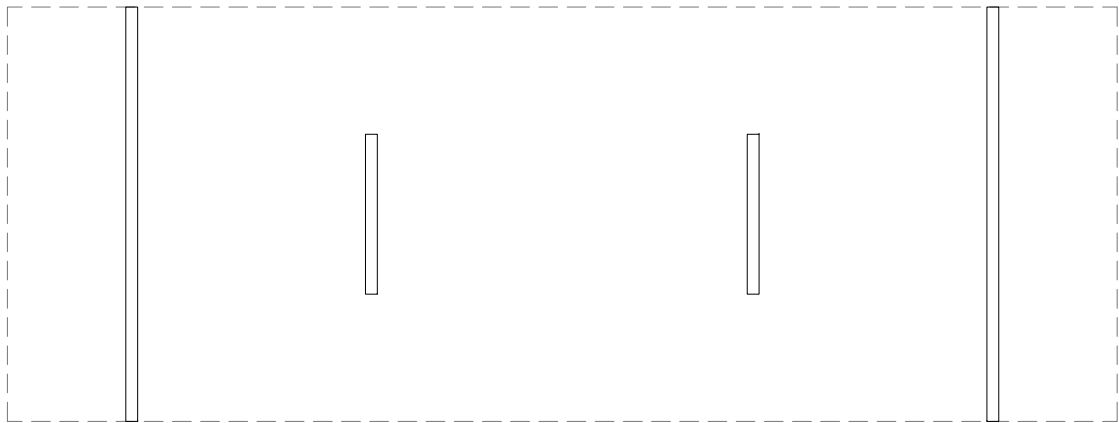

TLORIS



POGLED

O-m03

arrea

ARREA, arhitektura d.o.o.
Kolarjeva 58, 1000 Ljubljana
tel.01/565 36 19, fax. 01/565 36 20
e-mail arrea@arrea.si

Investitor: MESTNA OBČINA LJUBLJANA, Mestni trg 1, 1000 Ljubljana

Projekt: PLEČNIKOVA HIŠA - projekt opreme


Risba: O-m03

Id. št.: Ime:
Odg. vodja projekta: A-1018 Maruša Zorec u.d.i.a.

Odg. projektant načrta: A-1018 Maruša Zorec u.d.i.a.

Projektant: Maša Živec u.d.i.a., Matjaž Bolčina, u.d.i.a.

Nočrt: 1 ARHITEKTURA Faza: PZI Merilo: 1:25 Datum: januar 2015 Projekt št.: 5/2013 Risba št.: 1.5.25

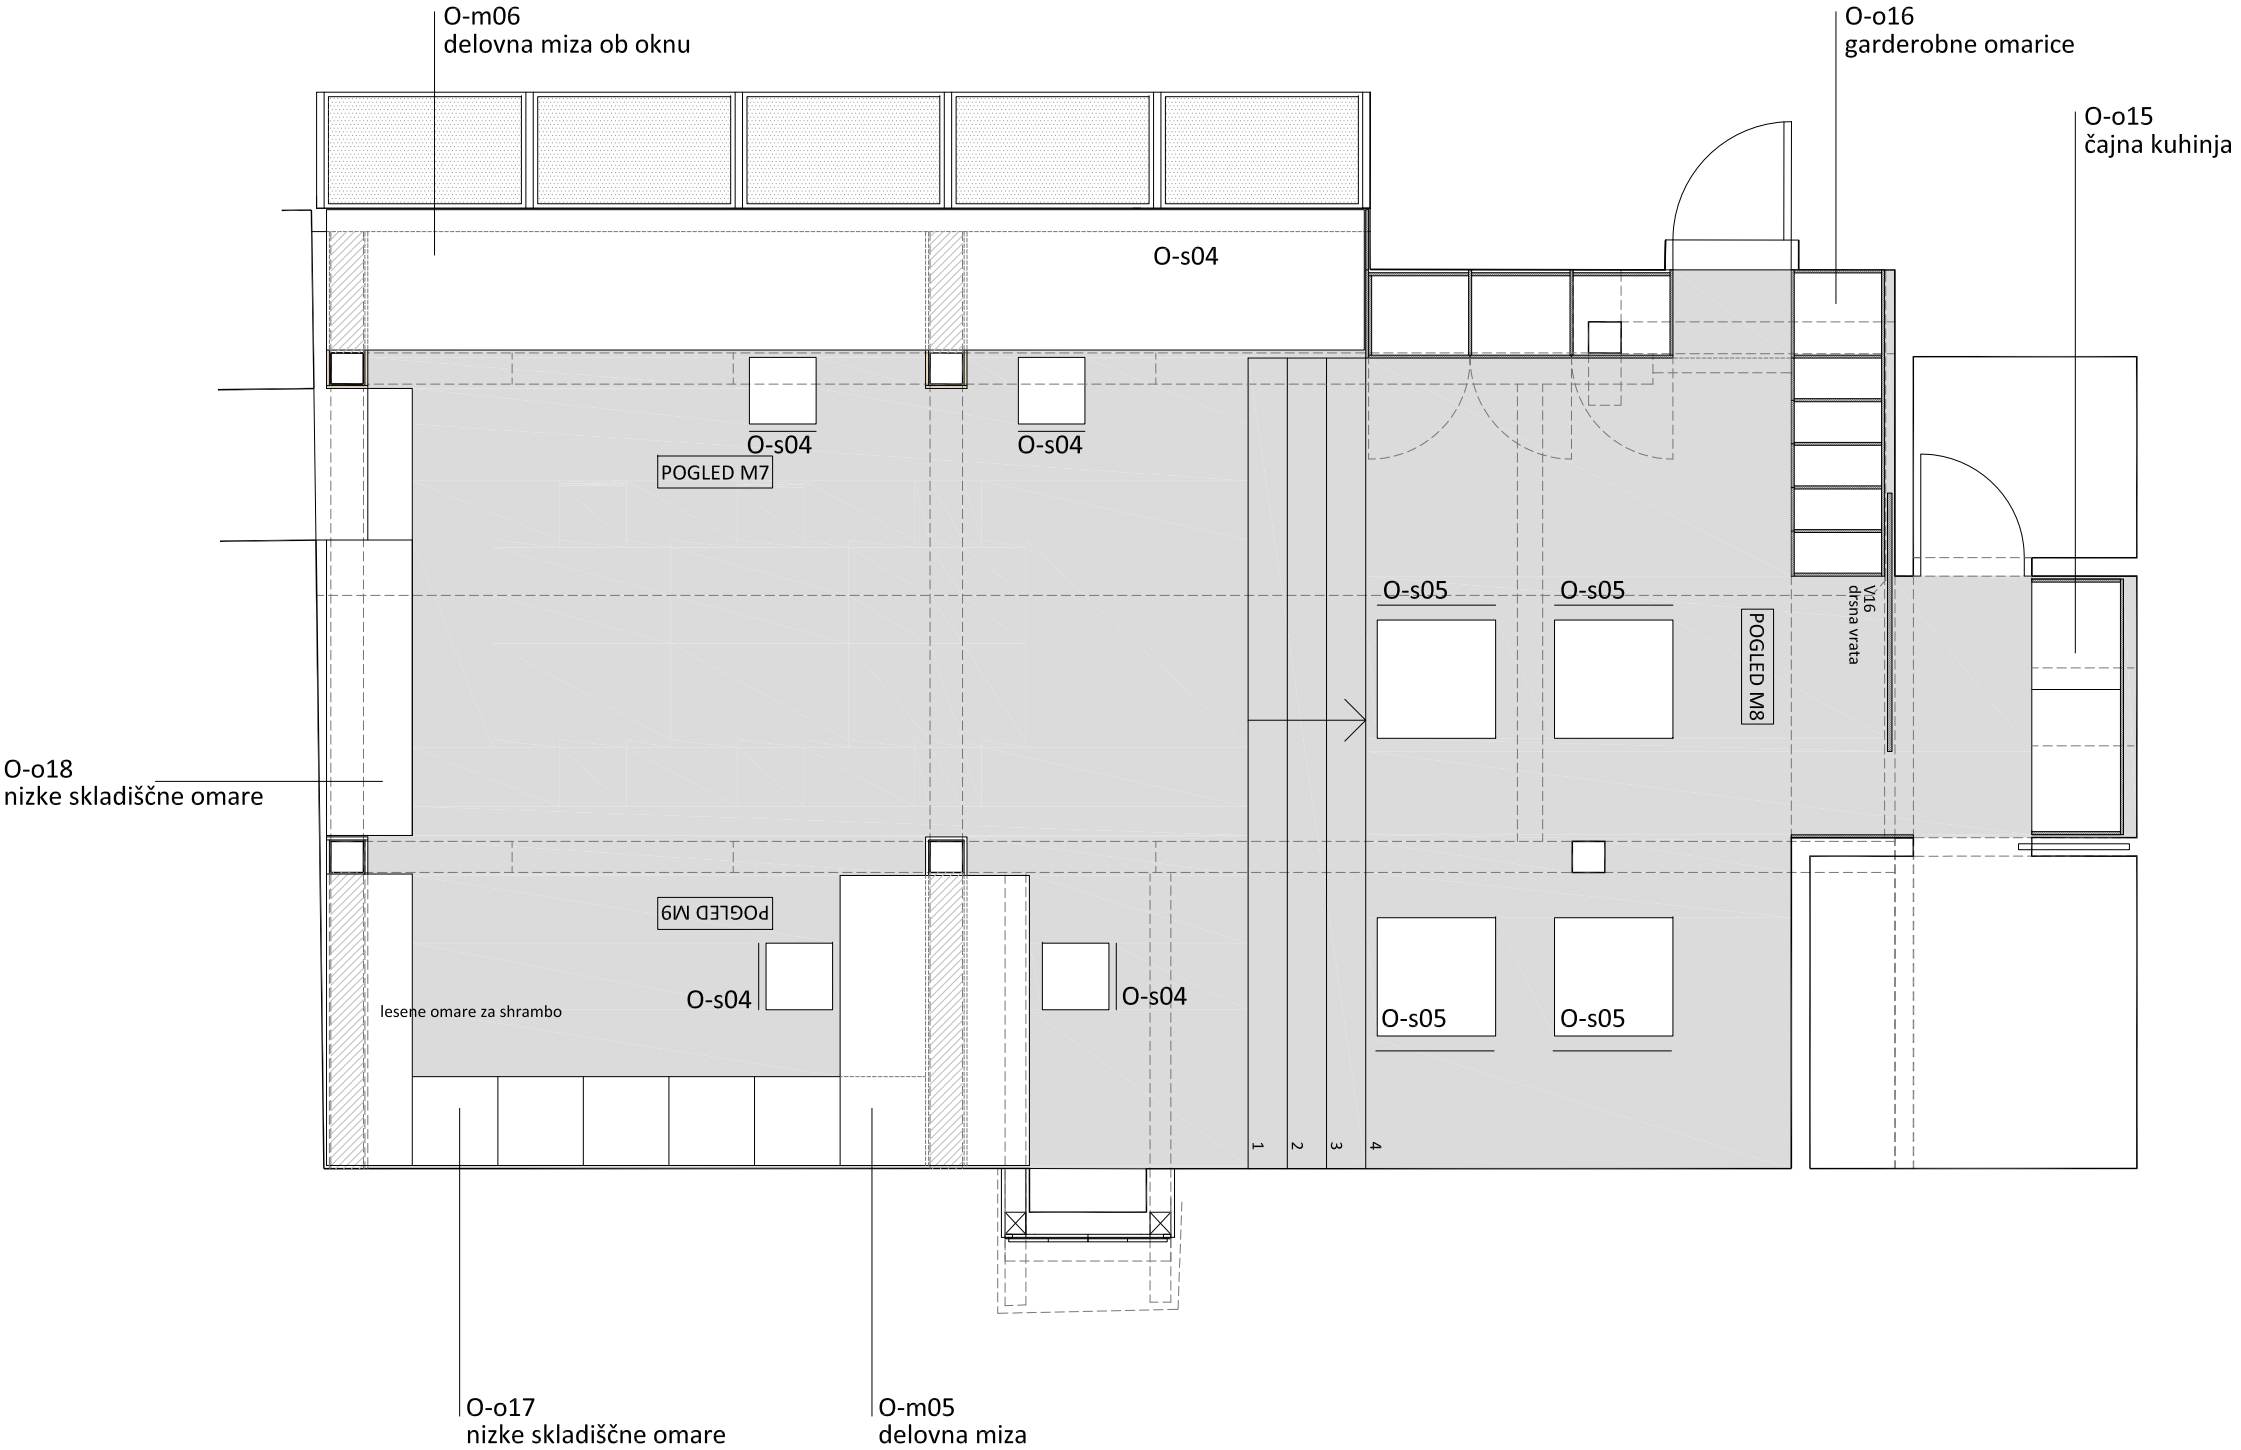

DELOVNI PROSTOR - DISPOZICIJA OPREME

arrea






ARREA, arhitektura d.o.o.
Kolarjeva 58, 1000 Ljubljana
tel.01/565 36 19, fax. 01/565 36 20
e-mail arrea@arrea.si

Investitor: MESTNA OBČINA LJUBLJANA, Mestni trg 1, 1000 Ljubljana

Projekt: PLEČNIKOVA HIŠA - projekt opreme

Risba:	DELOVNI PROSTOR	Id. št.:	Ime:
		Odgo. vodja projekta:	A-1018 Maruša Zorec u.d.i.a.
		Odgo. projektant načrta:	A-1018 Maruša Zorec u.d.i.a.
		Projektant:	Maša Živec u.d.i.a.

Načrt:	Faza:	Merilo:	Datum:	Projekt št.:	Risba št.:
1 ARHITEKTURA	PZI	1:50	januar 2015	5/2013	1.5.26

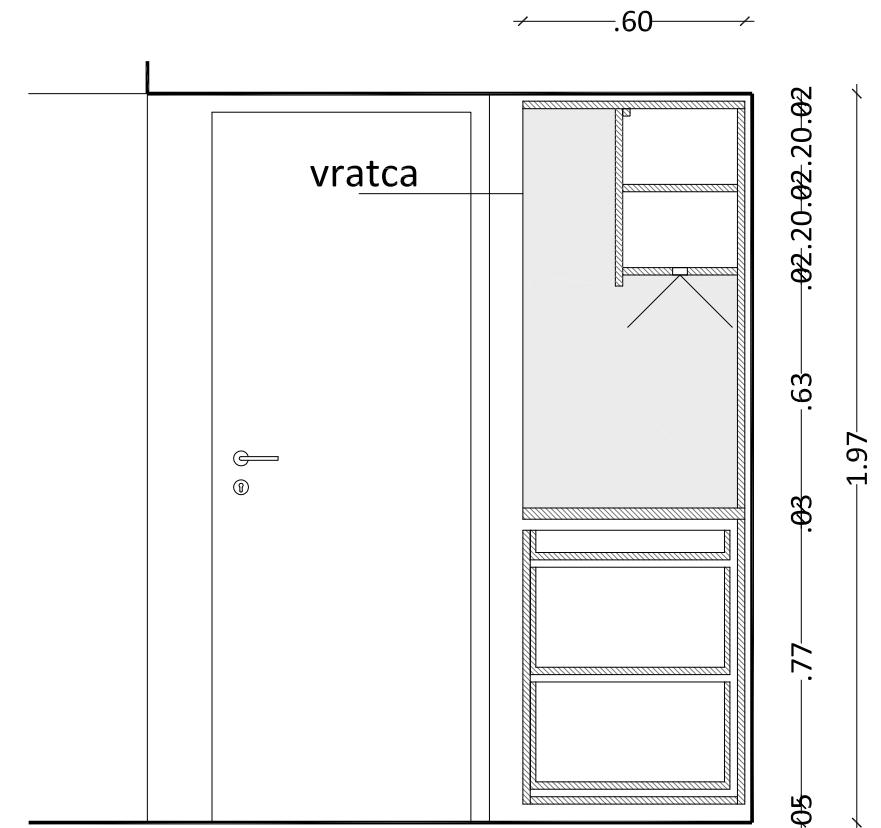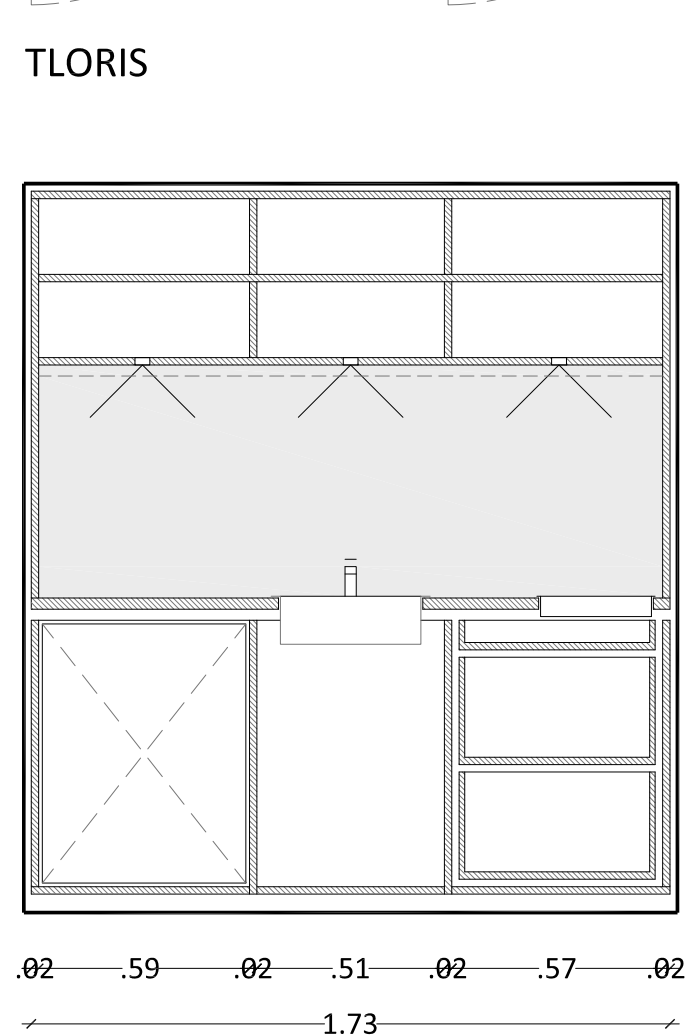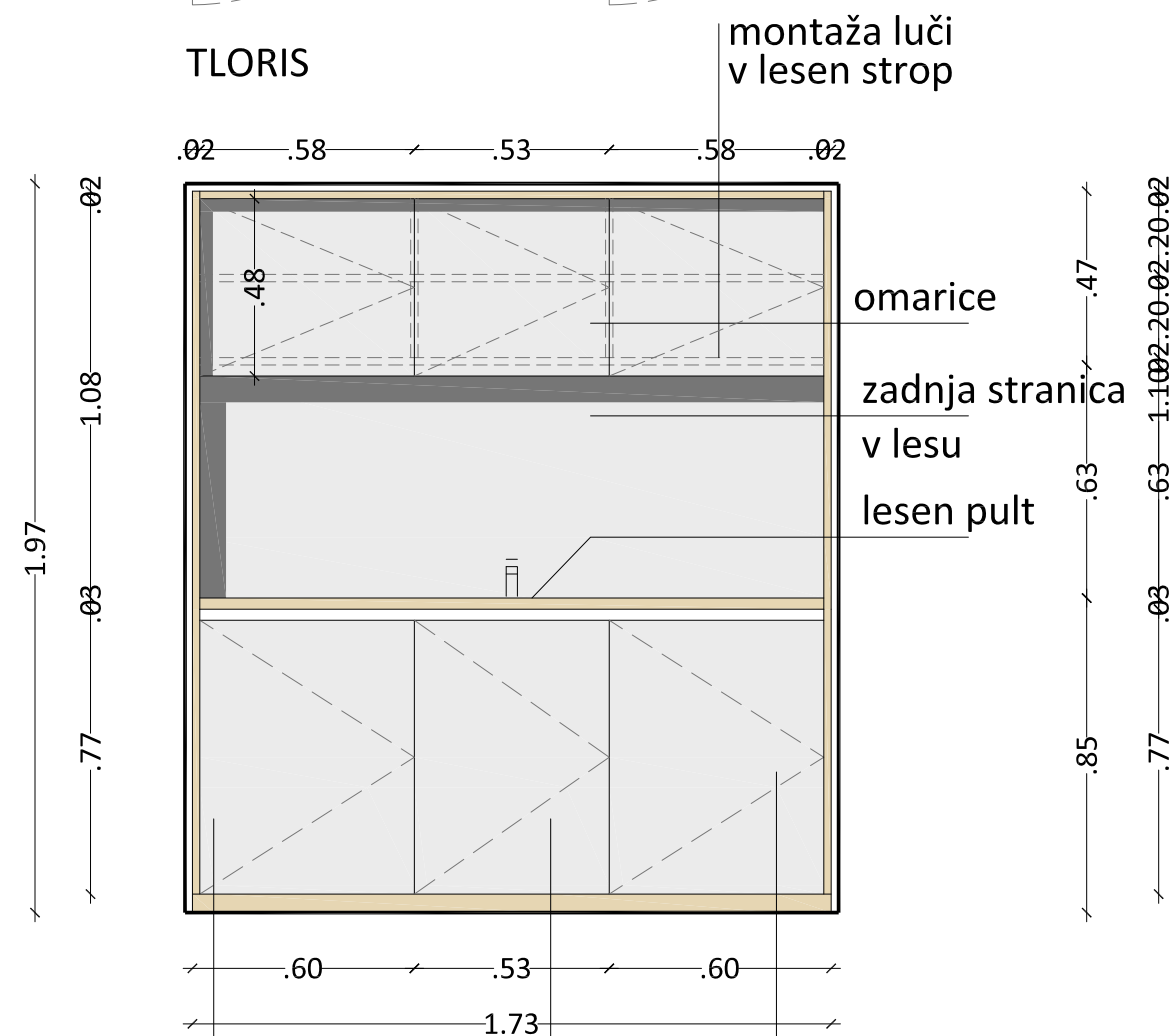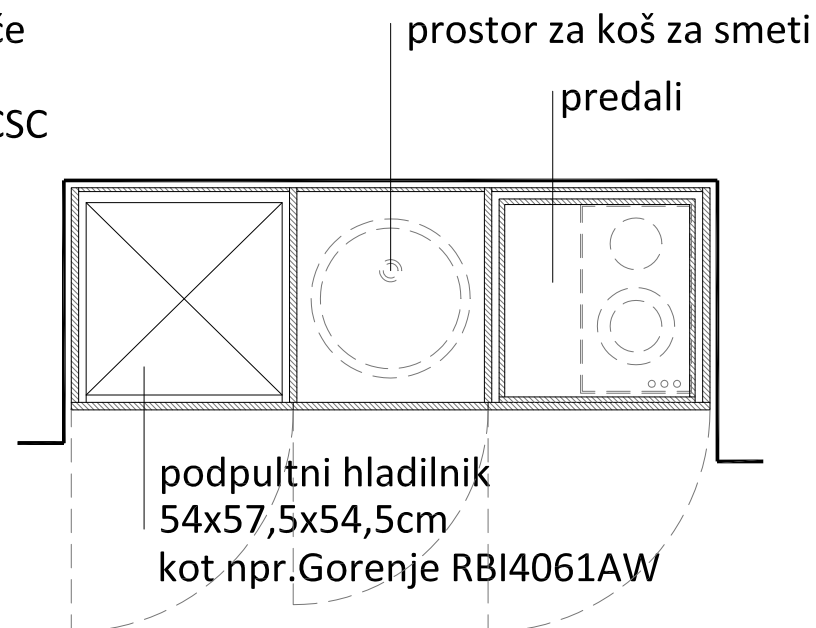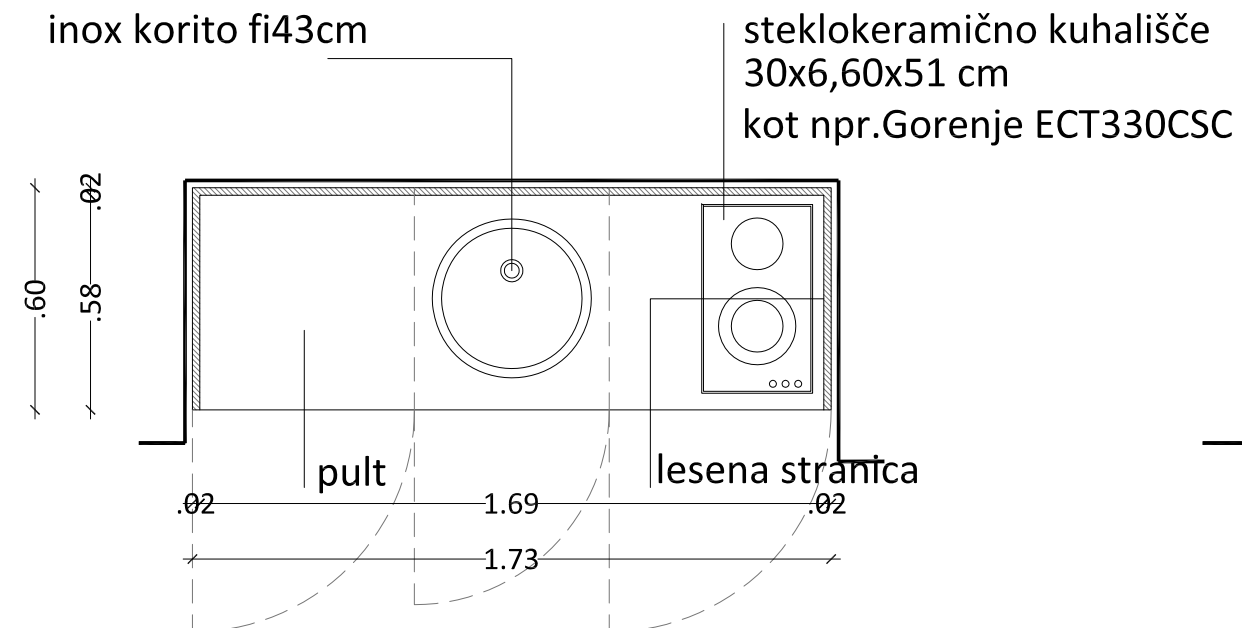

PREČNI PREREZ

O-o15 - čajna kuhinja

arrea

ARREA, arhitektura d.o.o.
Kolarjeva 58, 1000 Ljubljana
tel. 01/565 36 19, fax. 01/565 36 20
e-mail arrea@arrea.si

Investitor: MESTNA OBČINA LJUBLJANA, Mestni trg 1, 1000 Ljubljana

Projekt: PLEČNIKOVA HIŠA - projekt opreme

Risba: O-015 - čajna kuhinja

Id. št.: Ime:
Odg. vodja projekta: A-1018 Maruša Zorec u.d.i.a.
Odg. projektant: A-1018 Maruša Zorec u.d.i.a.
načrt:

Projektant: Maša Živec u.d.i.a.

Načrt: 1 ARHITEKTURA Faza: PZI Merilo: 1:20 Datum: januar 2015 Projekt št.: 5/2013 Risba št.: 1.5.27



O-o16

area


ARREA, arhitektura d.o.o.
Kolarjeva 58, 1000 Ljubljana
tel.01/565 36 19, fax. 01/565 36 20
e-mail arrea@arrea.si

investitor: MESTNA OBČINA LJUBLJANA, Mestni trg 1, 1000 Ljubljana


Projekt: PLEČNIKOVA HIŠA - projekt opreme

Risba:	O-o16		Id. št.:	Ime:
		Odg. vodja projekta:	A-1018	Maruša Zorec u.d.i.a.
		Odg. projektant načrta:	A-1018	Maruša Zorec u.d.i.a.
		Projektant:	Maša Živec u.d.i.a.	

Načrt:	Faza:	Merilo:	Datum:	Projekt št.:	Risba št.:
1 ARHITEKTURA	PZI	1:25	januar 2015	5/2013	1.5.28b

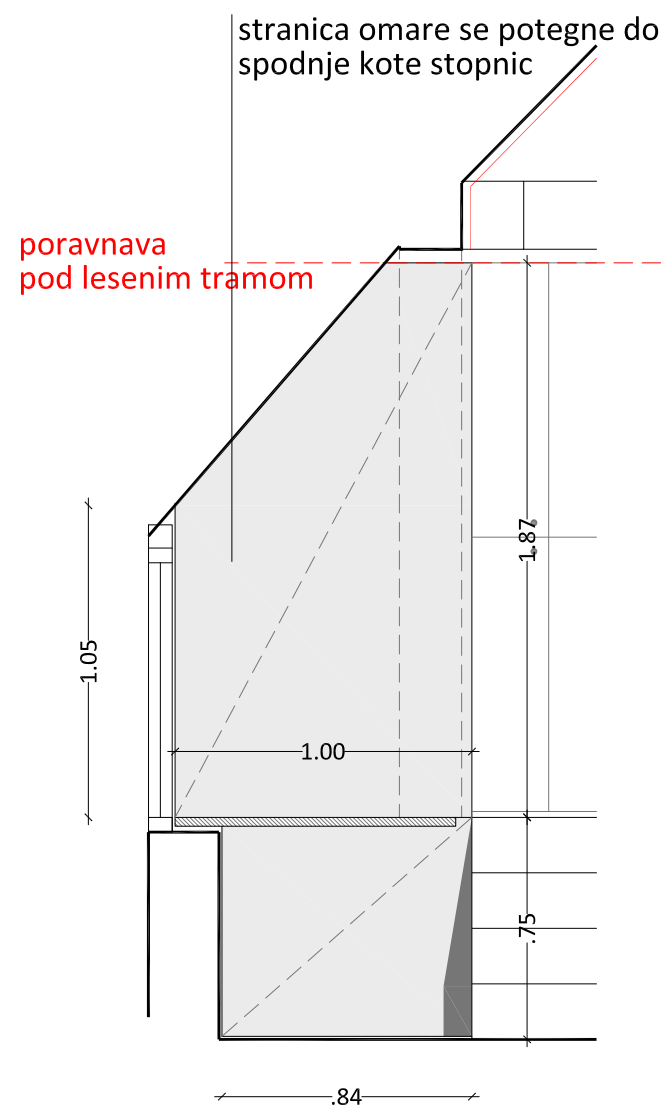

STRANICA OMARE

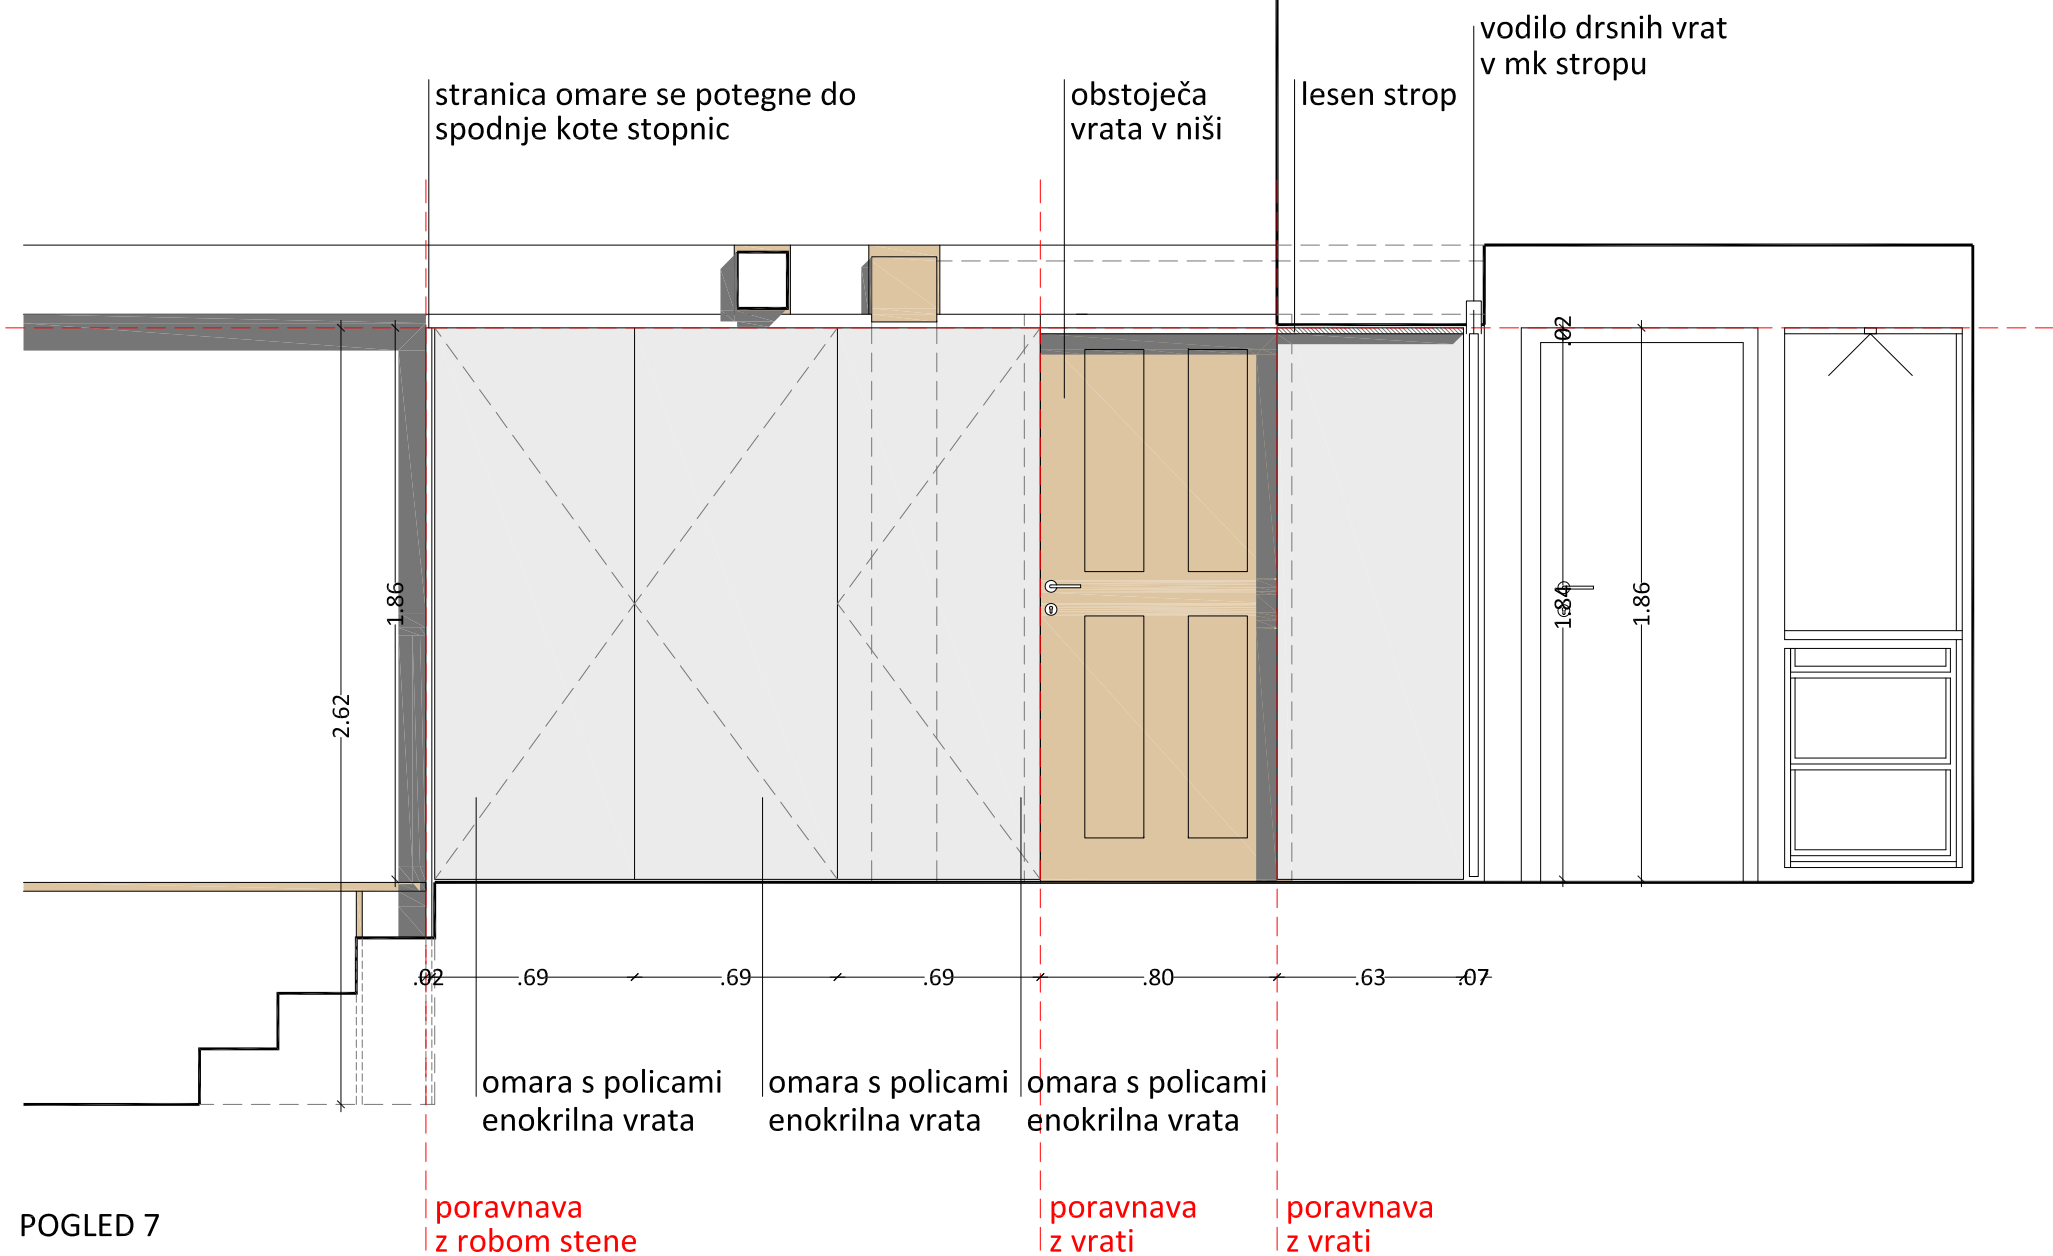

POGLED 7

O-o16

arrea

ARREA, arhitektura d.o.o.
Kolarjeva 58, 1000 Ljubljana
tel. 01/565 36 19, fax. 01/565 36 20
e-mail: arrea@arrea.si

Investitor: MESTNA OBČINA LJUBLJANA, Mestni trg 1, 1000 Ljubljana


Projekt: PLEČNIKOVA HIŠA - projekt opreme

Risba: O-o16


Id. št.: Ime:
Odg. vodja projekta: A-1018 Maruša Zorec u.d.i.a.
Odg. projektant načrta: A-1018 Maruša Zorec u.d.i.a.

Projektant: Maša Živec u.d.i.a.

Načrt: 1 ARHITEKTURA Faza: PZI Merilo: 1:25 Datum: januar 2015 Projekt št.: 5/2013 Risba št.: 1.5.28c

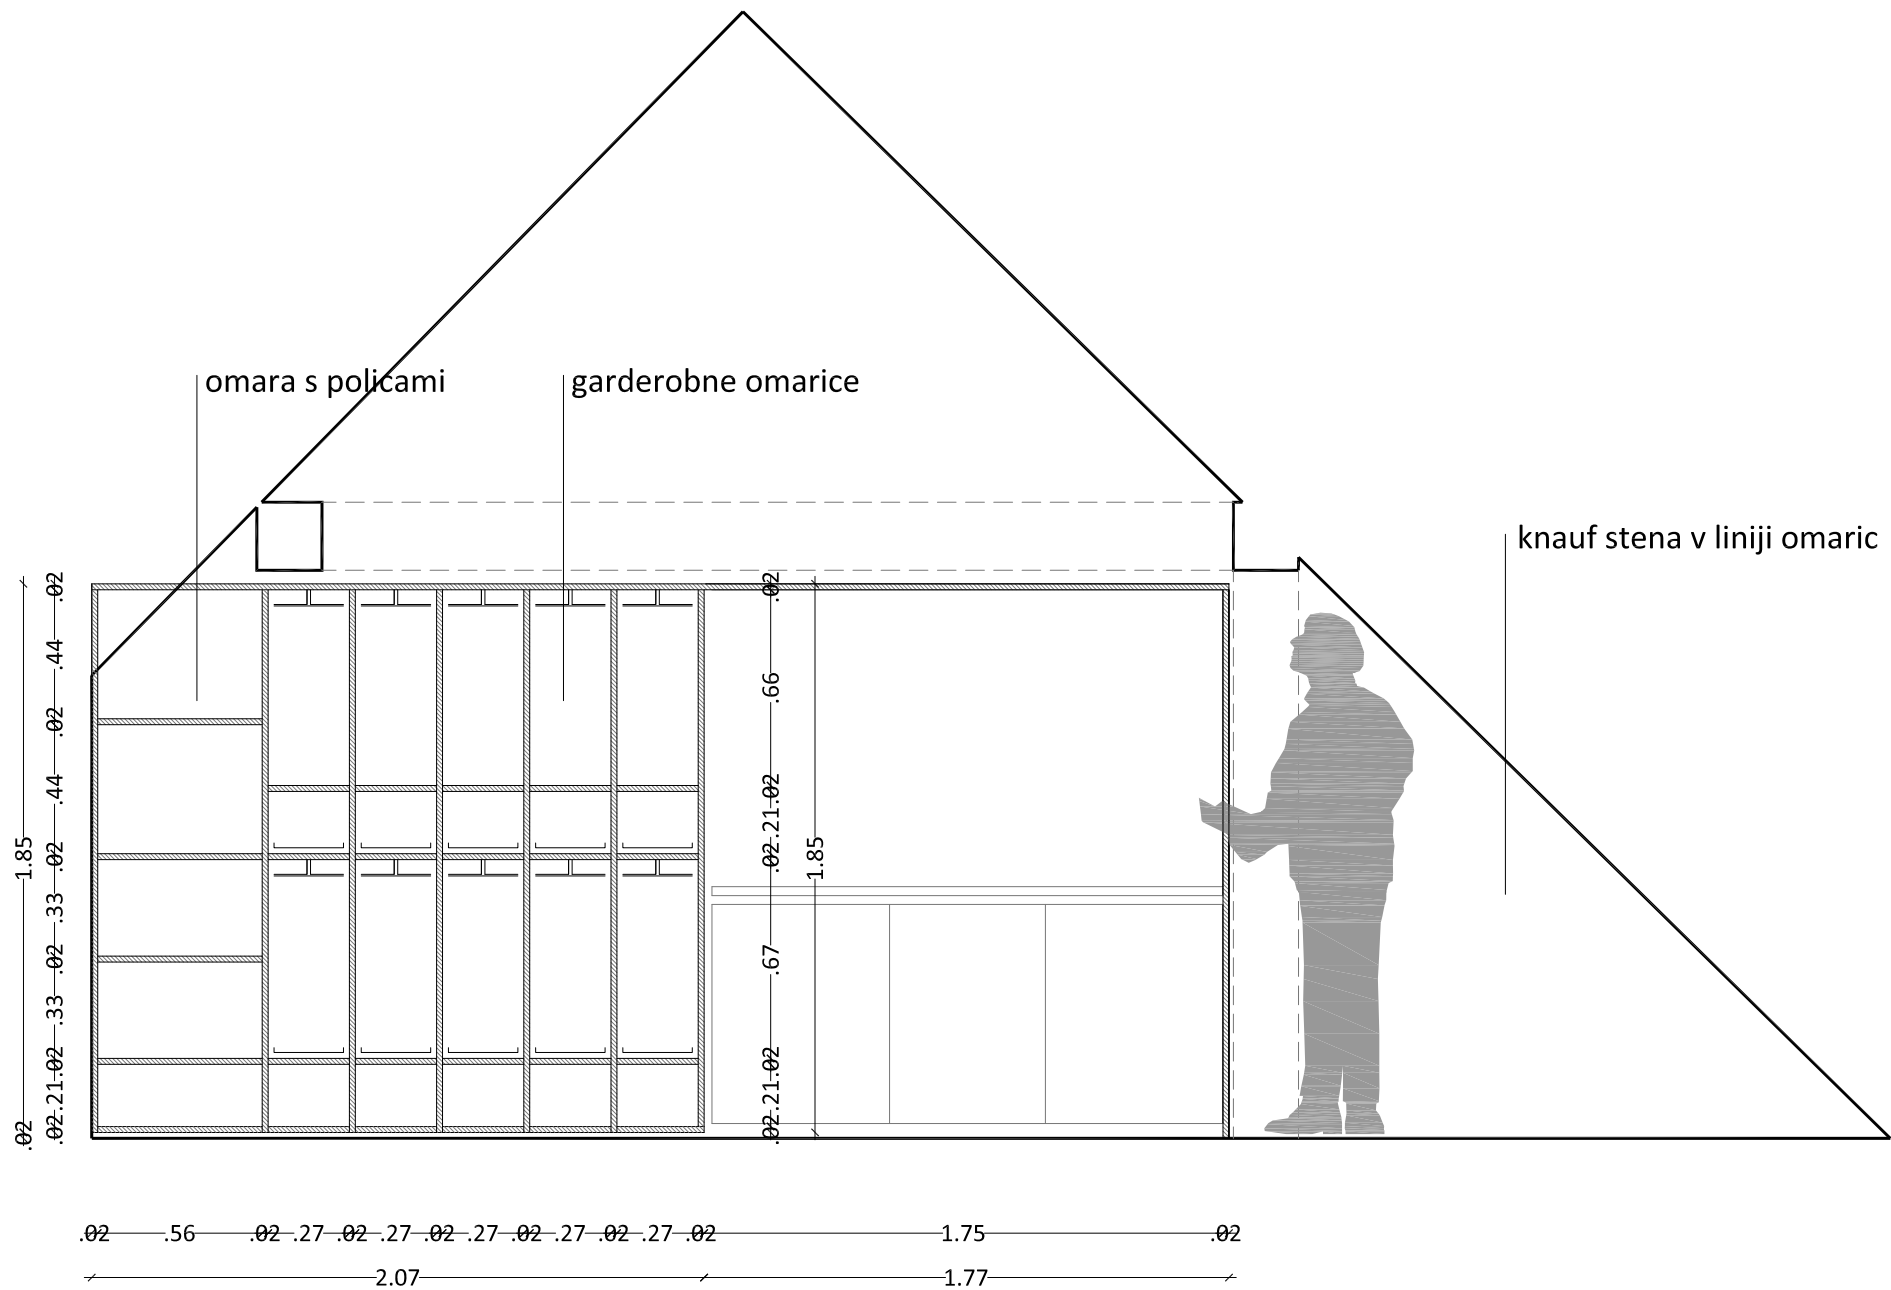

POGLED 8

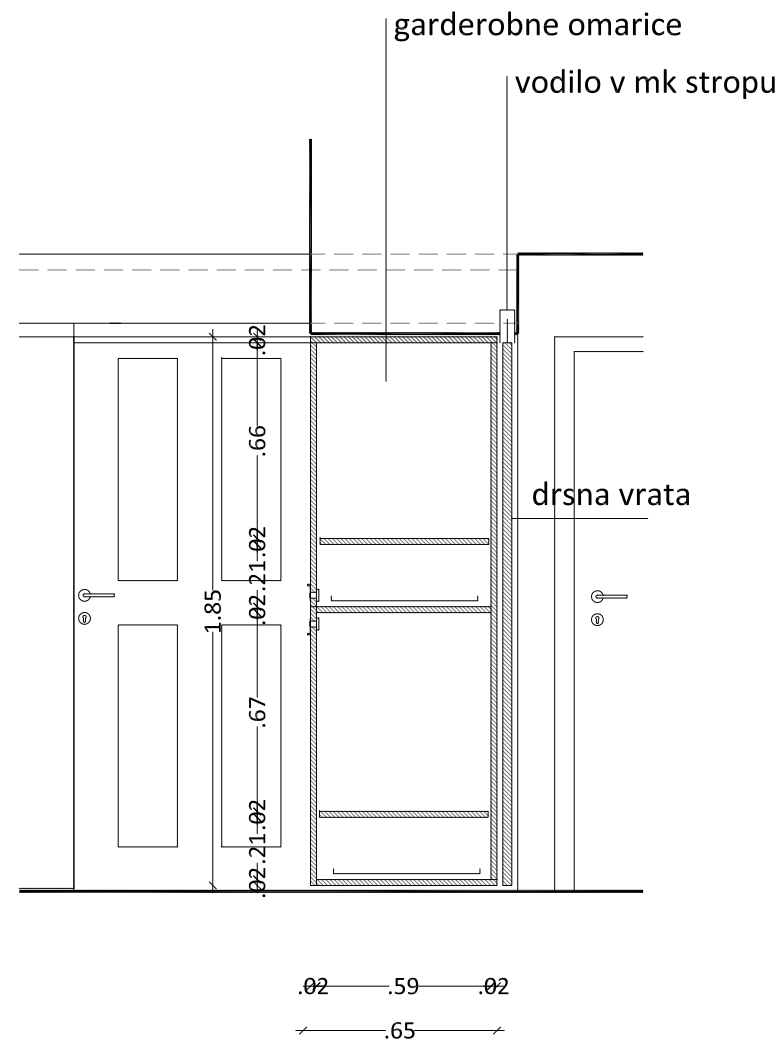


PREČNI PREREZ

O-o16

arrea

ARREA, arhitektura d.o.o.
Kolarjeva 58, 1000 Ljubljana
tel.01/565 36 19, fax. 01/565 36 20
e-mail arrea@arrea.si

Investitor:		MESTNA OBČINA LJUBLJANA, Mestni trg 1, 1000 Ljubljana			
Projekt:		PLEČNIKOVA HIŠA - projekt opreme			
Risba:	Id. št.:		Ime:		
	Odg. vodja projekta:		A-1018 Maruša Zorec u.d.i.a.		
	Odg. projektant načrta:		A-1018 Maruša Zorec u.d.i.a.		
	Projektant:		Maša Živec u.d.i.a.		
Načrt:		Faza:	Merilo:	Datum:	Projekt št.:
1 ARHITEKTURA		PZI	1:25	januar 2015	5/2013
					Risba št.:
					1.5.28d

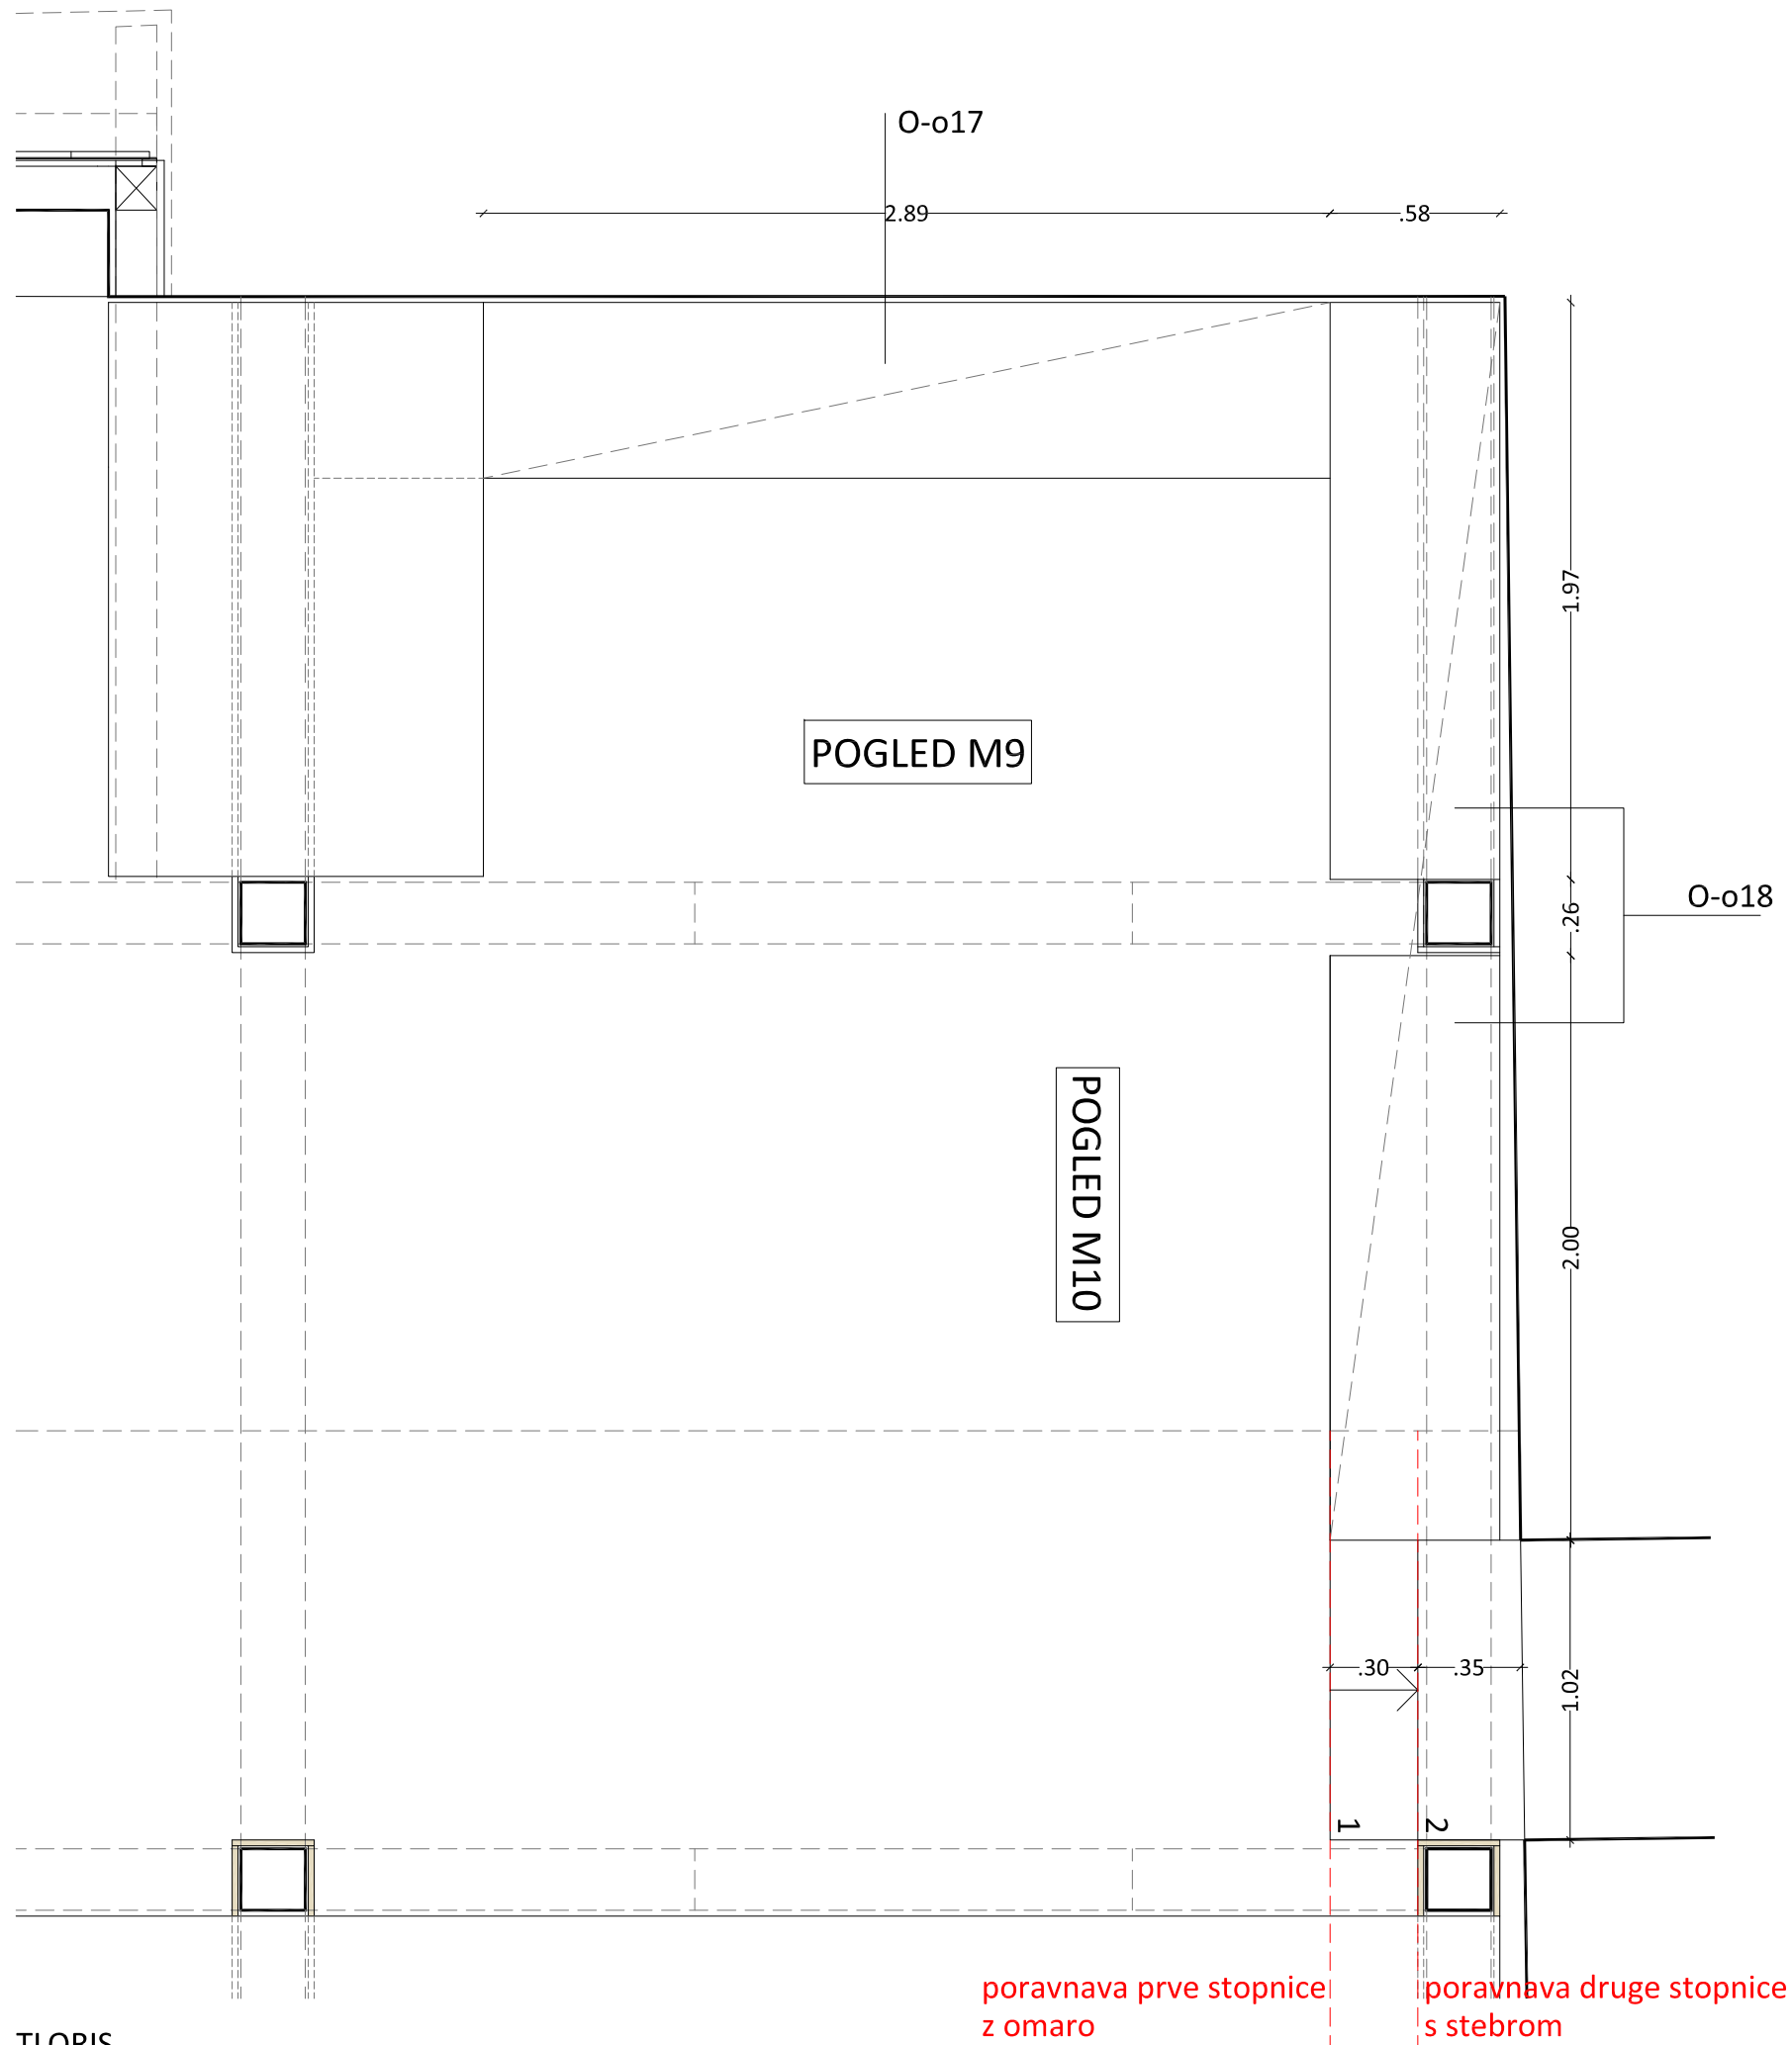

TLORIS

O-o17 in O-o18

arrea

ARREA, arhitektura d.o.o.
Kolarjeva 58, 1000 Ljubljana
tel.01/565 36 19, fax. 01/565 36 20
e-mail arrea@arrea.si

Investitor: MESTNA OBČINA LJUBLJANA, Mestni trg 1, 1000 Ljubljana


Projekt: PLEČNIKOVA HIŠA - projekt opreme

Risba: O-o17 in O-o18

Id. št.: Ime:
Odg. vodja projekta: A-1018 Maruša Zorec u.d.i.a.
Odg. projektant načrta: A-1018 Maruša Zorec u.d.i.a.

Projektant: Maša Živec u.d.i.a., Matjaž Bolčina, u.d.i.a.

Načrt: 1 ARHITEKTURA Faza: PZI Merilo: 1:25 Datum: januar 2015 Projekt št.: 5/2013 Risba št.: 1.5.29a

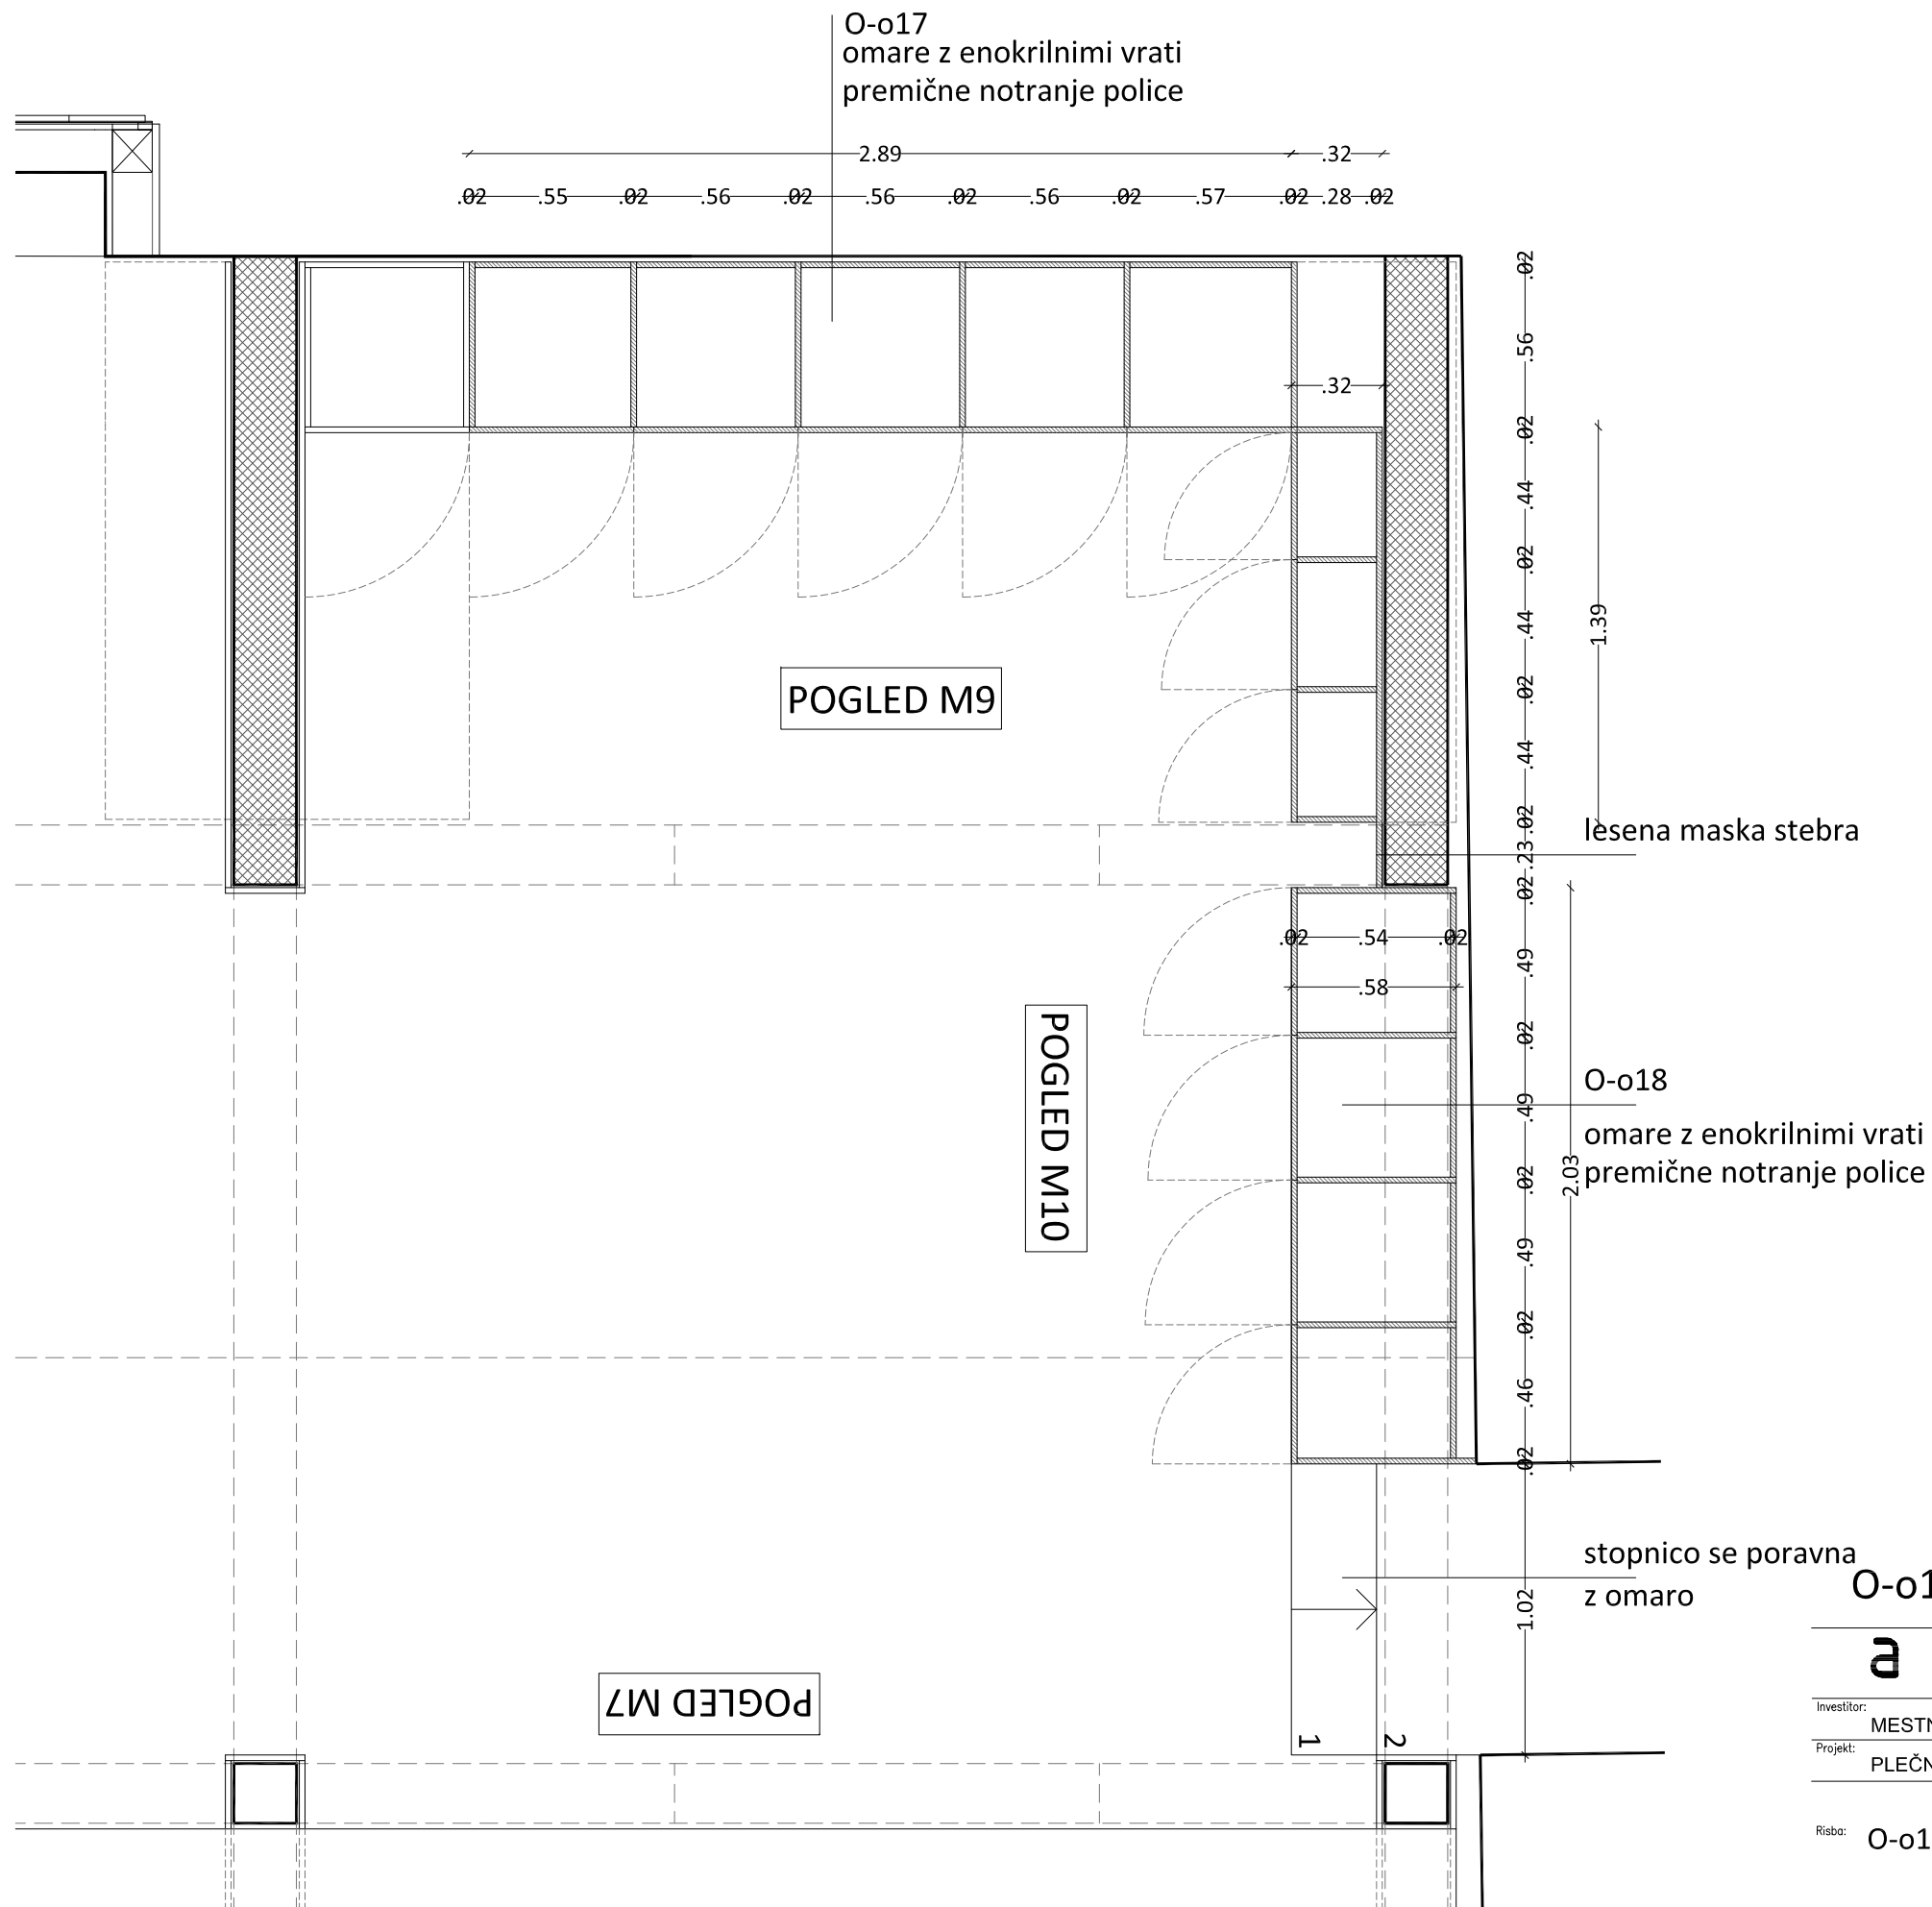

O-o17 in O-o18

arrea

ARREA, arhitektura d.o.o.
Kolarjeva 58, 1000 Ljubljana
tel.01/565 36 19, fax. 01/565 36 20
e-mail arrea@arrea.si

Investitor: MESTNA OBČINA LJUBLJANA, Mestni trg 1, 1000 Ljubljana


Projekt: PLEČNIKOVA HIŠA - projekt opreme

Risba: O-o17 in O-o18

Id. št.: Ime:
Odg. vodja projekta: A-1018 Maruša Zorec u.d.i.a.
Odg. projektant načrta: A-1018 Maruša Zorec u.d.i.a.

Projektant: Maša Živec u.d.i.a., Matjaž Bolčina, u.d.i.a.

Načrt: 1 ARHITEKTURA Faza: PZI Merilo: 1:25 Datum: januar 2015 Projekt št.: 5/2013 Risba št.: 1.5.29b

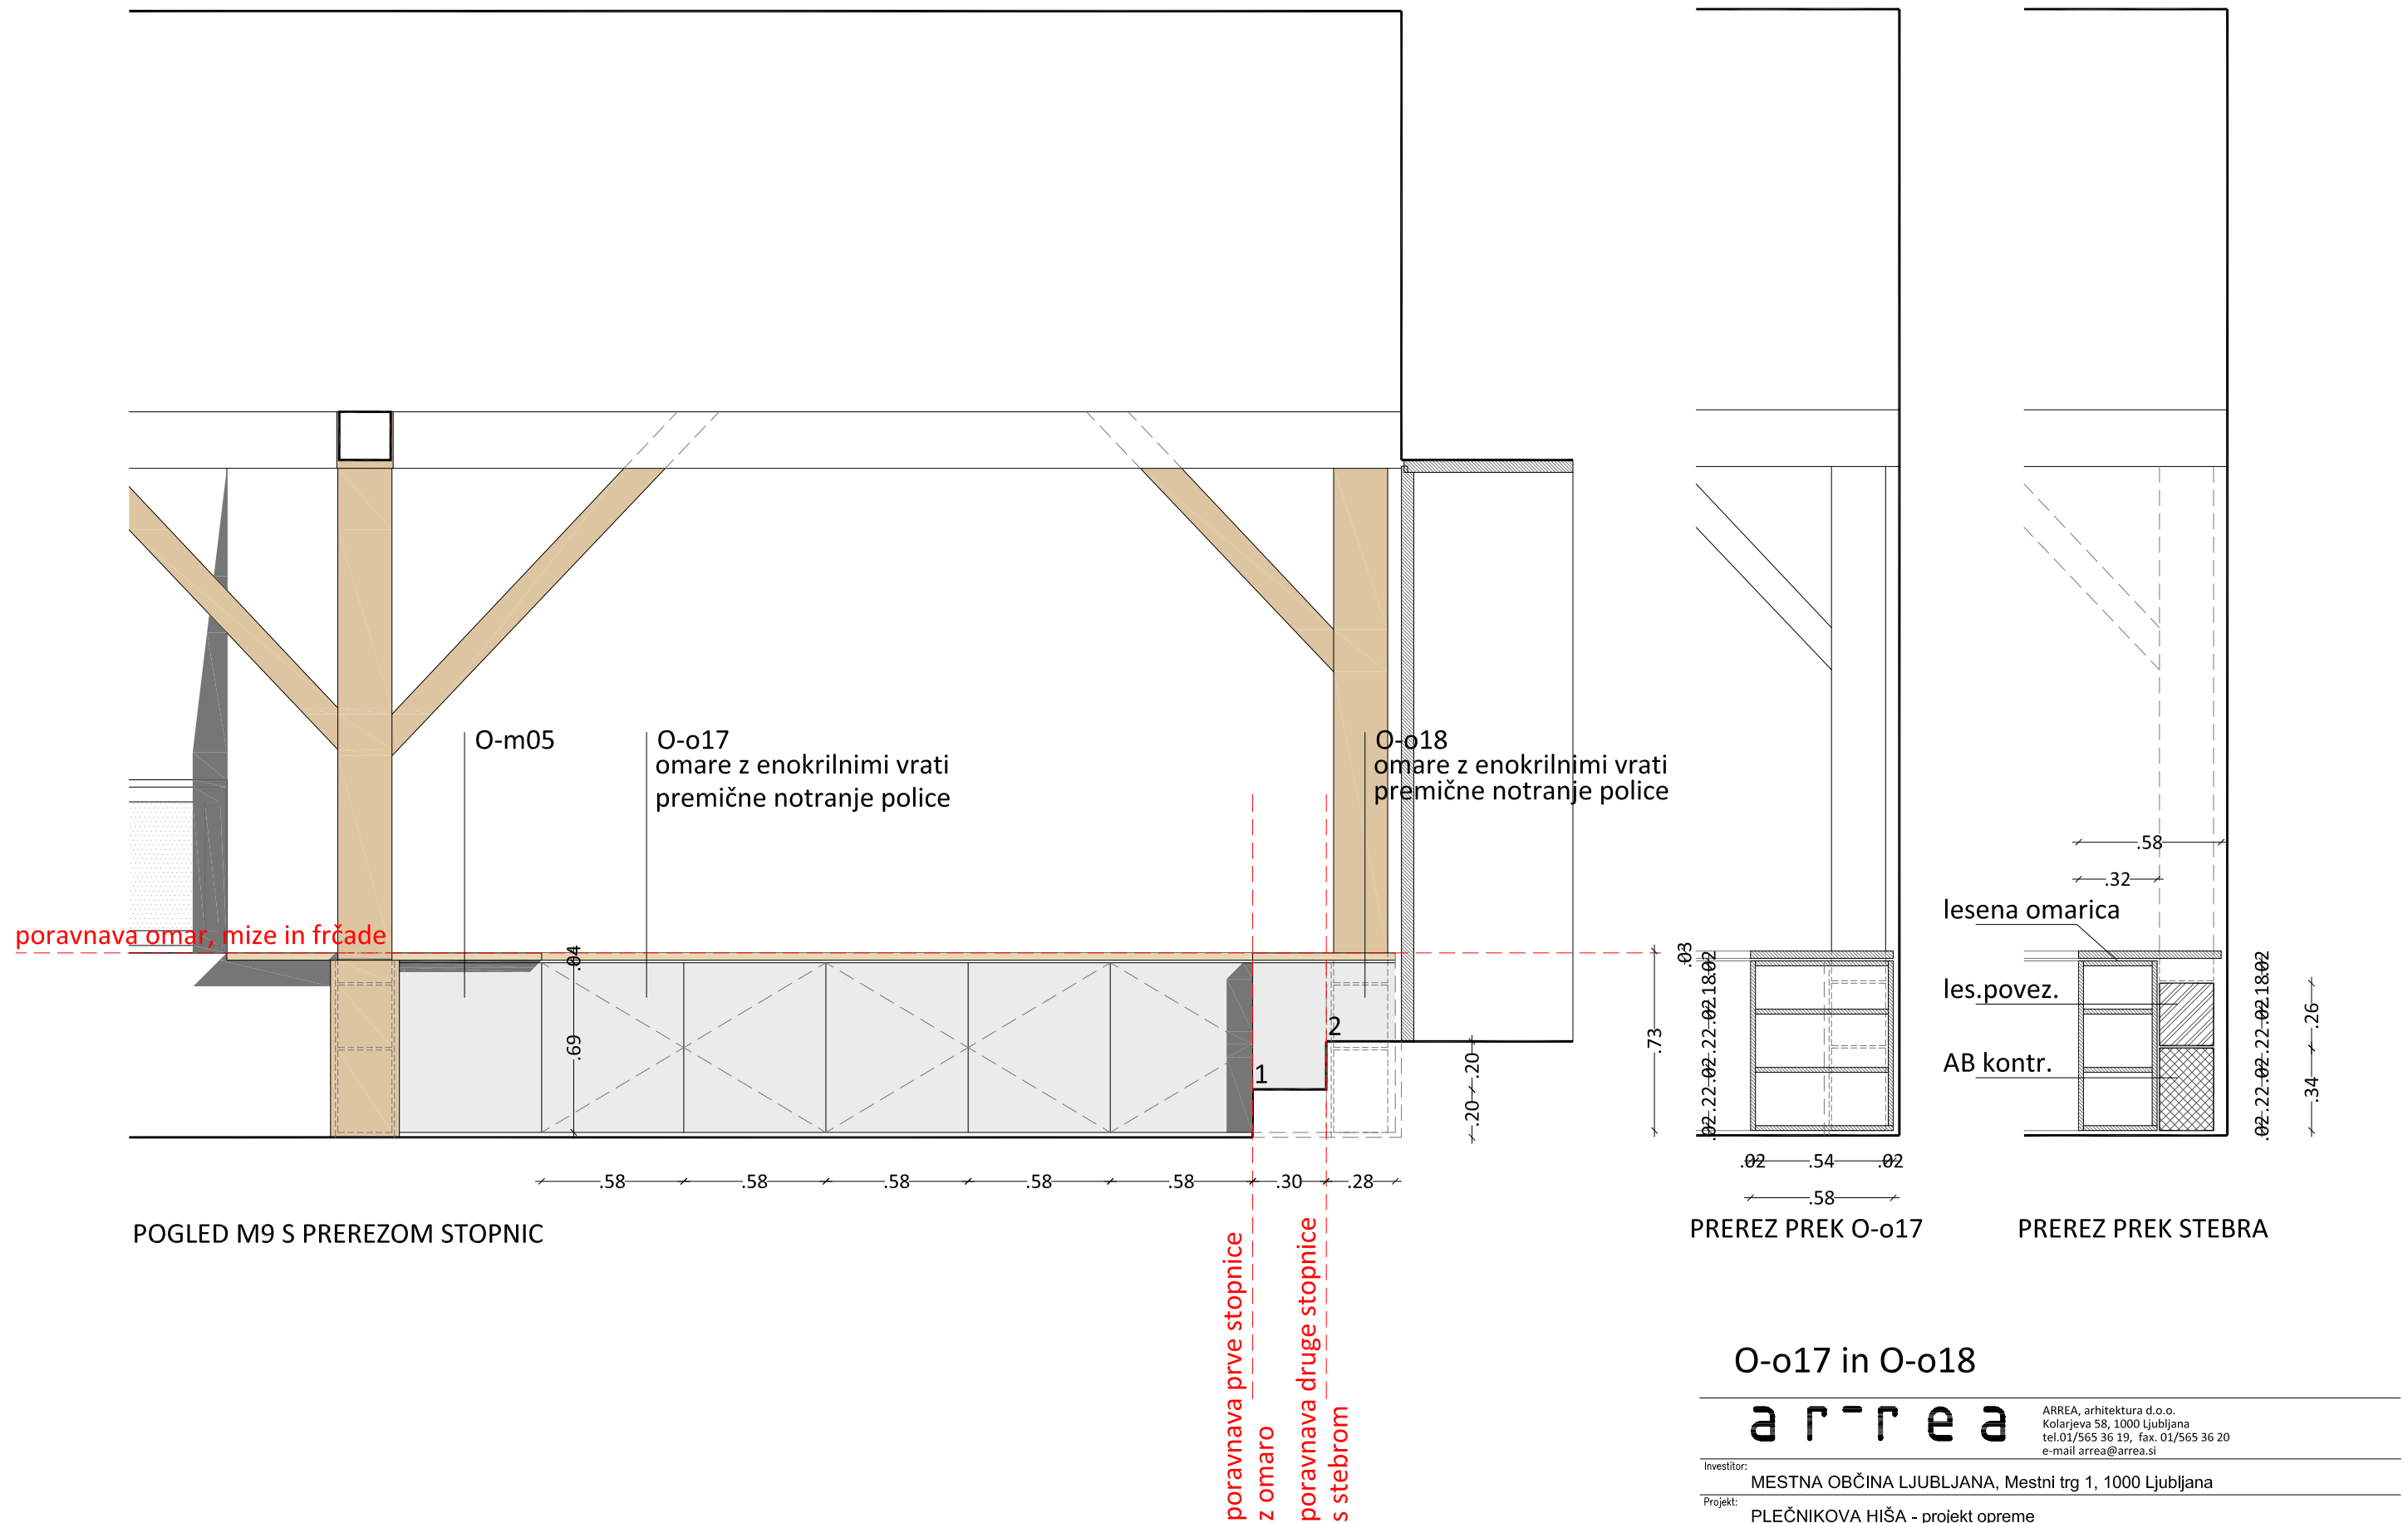


O-o17 in O-o18

arrea

ARREA, arhitektura d.o.o.
Kolarjeva 58, 1000 Ljubljana
tel.01/565 36 19, fax. 01/565 36 20
e-mail arrea@arrea.si

Investitor:	MESTNA OBČINA LJUBLJANA, Mestni trg 1, 1000 Ljubljana				
Projekt:	PLEČNIKOVA HIŠA - projekt opreme				
Risba:	Id. št.:		Ime:		
	Odg. vodja projekta:		A-1018 Maruša Zorec u.d.i.a.		
	Odg. projektant načrta:		A-1018 Maruša Zorec u.d.i.a.		
	Projektant:		Maša Živec u.d.i.a., Matjaž Bolčina, u.d.i.a.		
Načrt:	1 ARHITEKTURA	Faza:	PZI	Merilo:	1:25
		Datum:	januar 2015	Projekt št.:	5/2013
				Risba št.:	1.5.29c

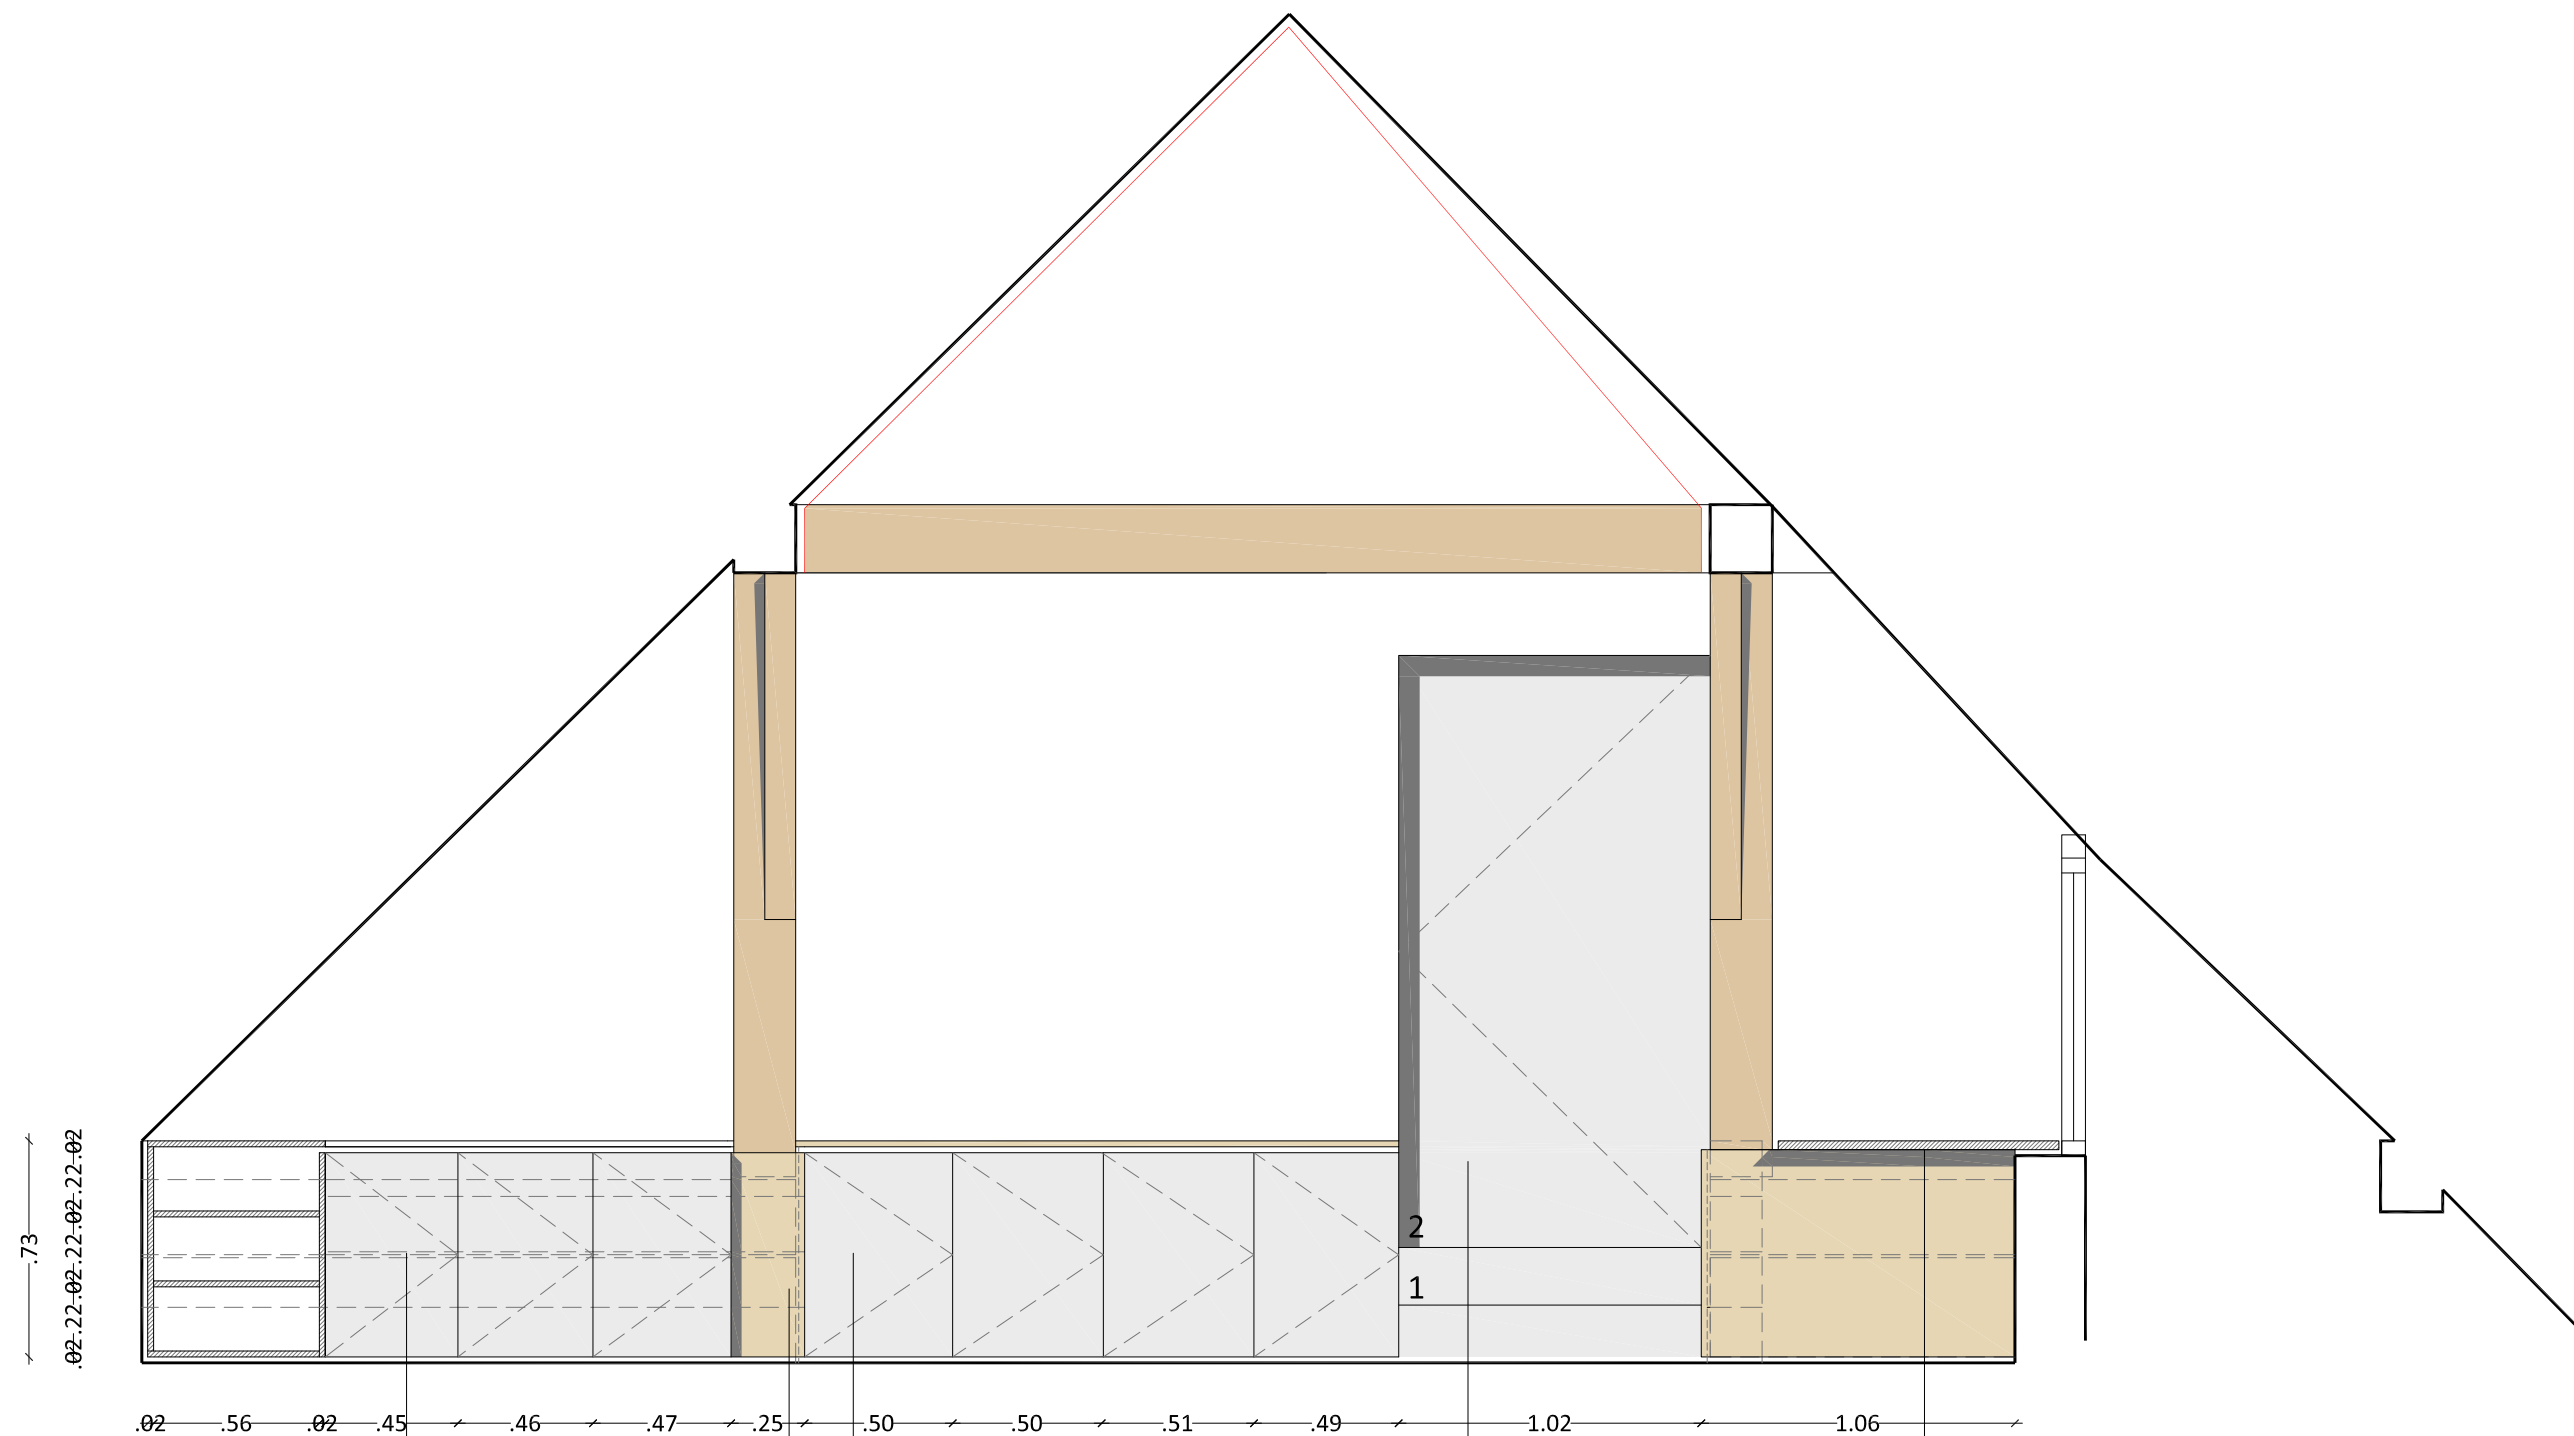

POGLED M10

omare z enokrilnimi vrati
premične notranje police

omare z enokrilnimi vrati
premične notranje police

maska stebra
potisnjena v notranjost

prehod v študijsko sobo

miza O-m06

O-o17 in O-o18

arrea

ARREA, arhitektura d.o.o.
Kolarjeva 58, 1000 Ljubljana
tel.01/565 36 19, fax. 01/565 36 20
e-mail arrea@arrea.si

Investitor: MESTNA OBČINA LJUBLJANA, Mestni trg 1, 1000 Ljubljana






Projekt: PLEČNIKOVA HIŠA - projekt opreme

Risba: O-o17 in O-o18

Id. št.: Ime:
Odg. vodja projekta: A-1018 Maruša Zorec u.d.i.a.
Odg. projektant načrta: A-1018 Maruša Zorec u.d.i.a.

Projektant: Maša Živec u.d.i.a., Matjaž Bolčina, u.d.i.a.

Nočrt: 1 ARHITEKTURA Faza: PZI Merilo: 1:25 Datum: januar 2015 Projekt št.: 5/2013 Risba št.: 1.5.29d

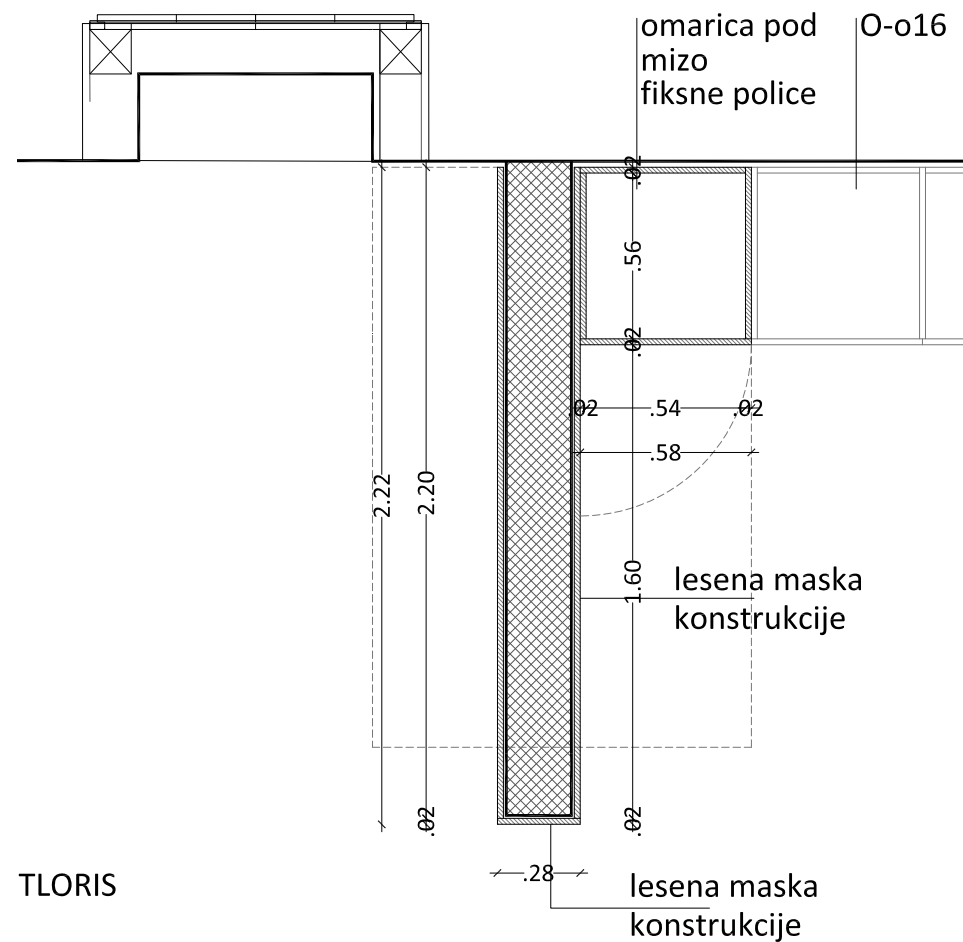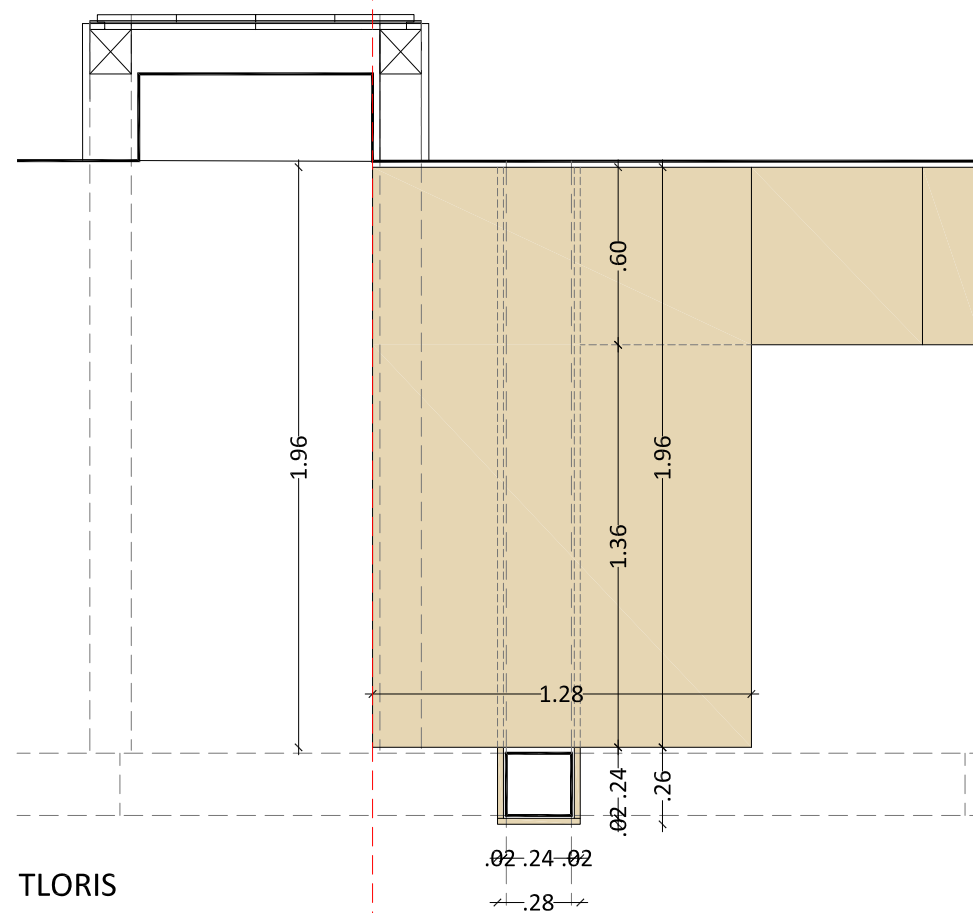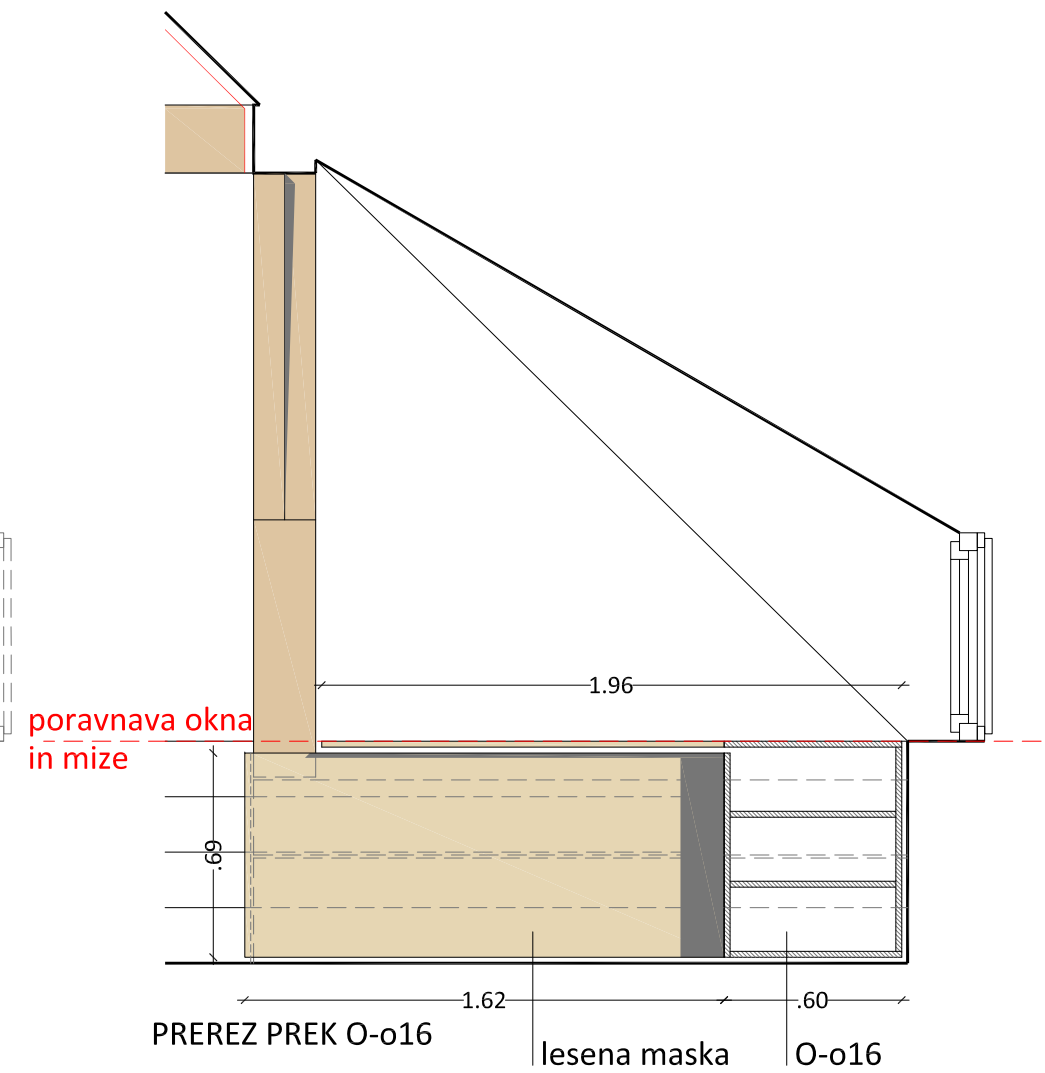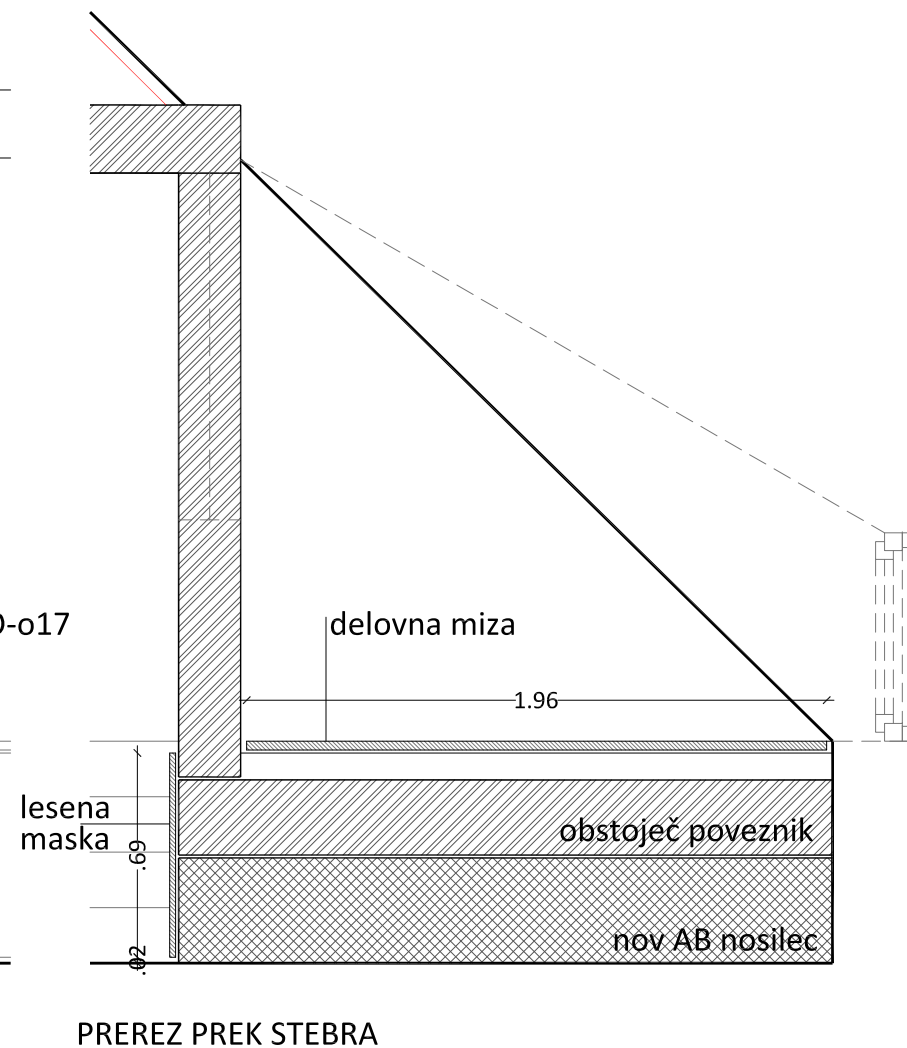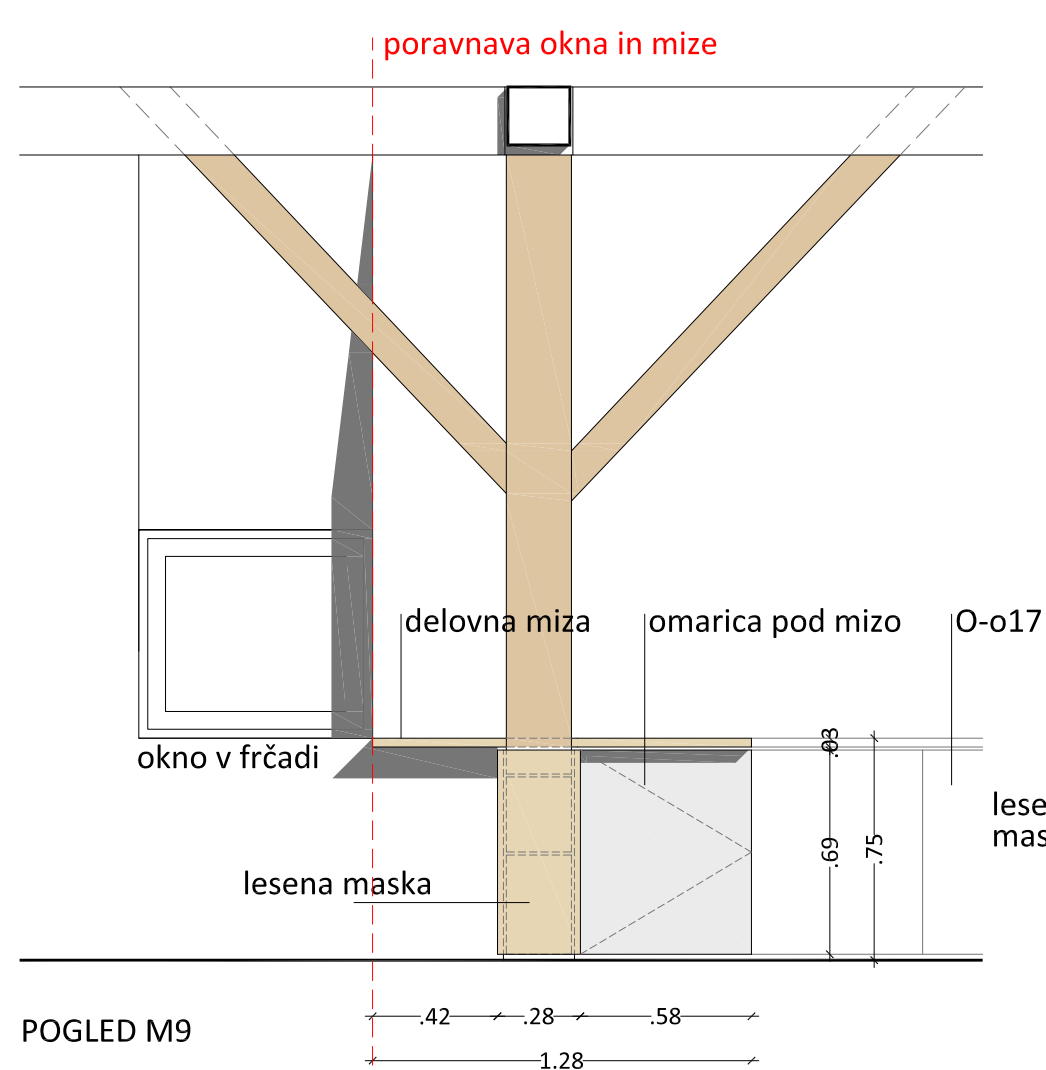

O-m05

arrea

ARREA, arhitektura d.o.o.
Kolarjeva 58, 1000 Ljubljana
tel. 01/565 36 19, fax. 01/565 36 20
e-mail arrea@arrea.si

Investitor: MESTNA OBČINA LJUBLJANA, Mestni trg 1, 1000 Ljubljana

Projekt: PLEČNIKOVA HIŠA - projekt opreme

Risba: O-m05

Id. št.: Ime:
Odg. vodja projekta: A-1018 Maruša Zorec u.d.i.a.

Odg. projektant načrta: A-1018 Maruša Zorec u.d.i.a.

Projektant: Maša Živec u.d.i.a., Matjaž Bolčina, u.d.i.a.

Načrt: 1 ARHITEKTURA


Faza: PZI


Merilo: 1:25

Datum: januar 2015


Projekt št.: 5/2013

Risba št.: 1.5.30

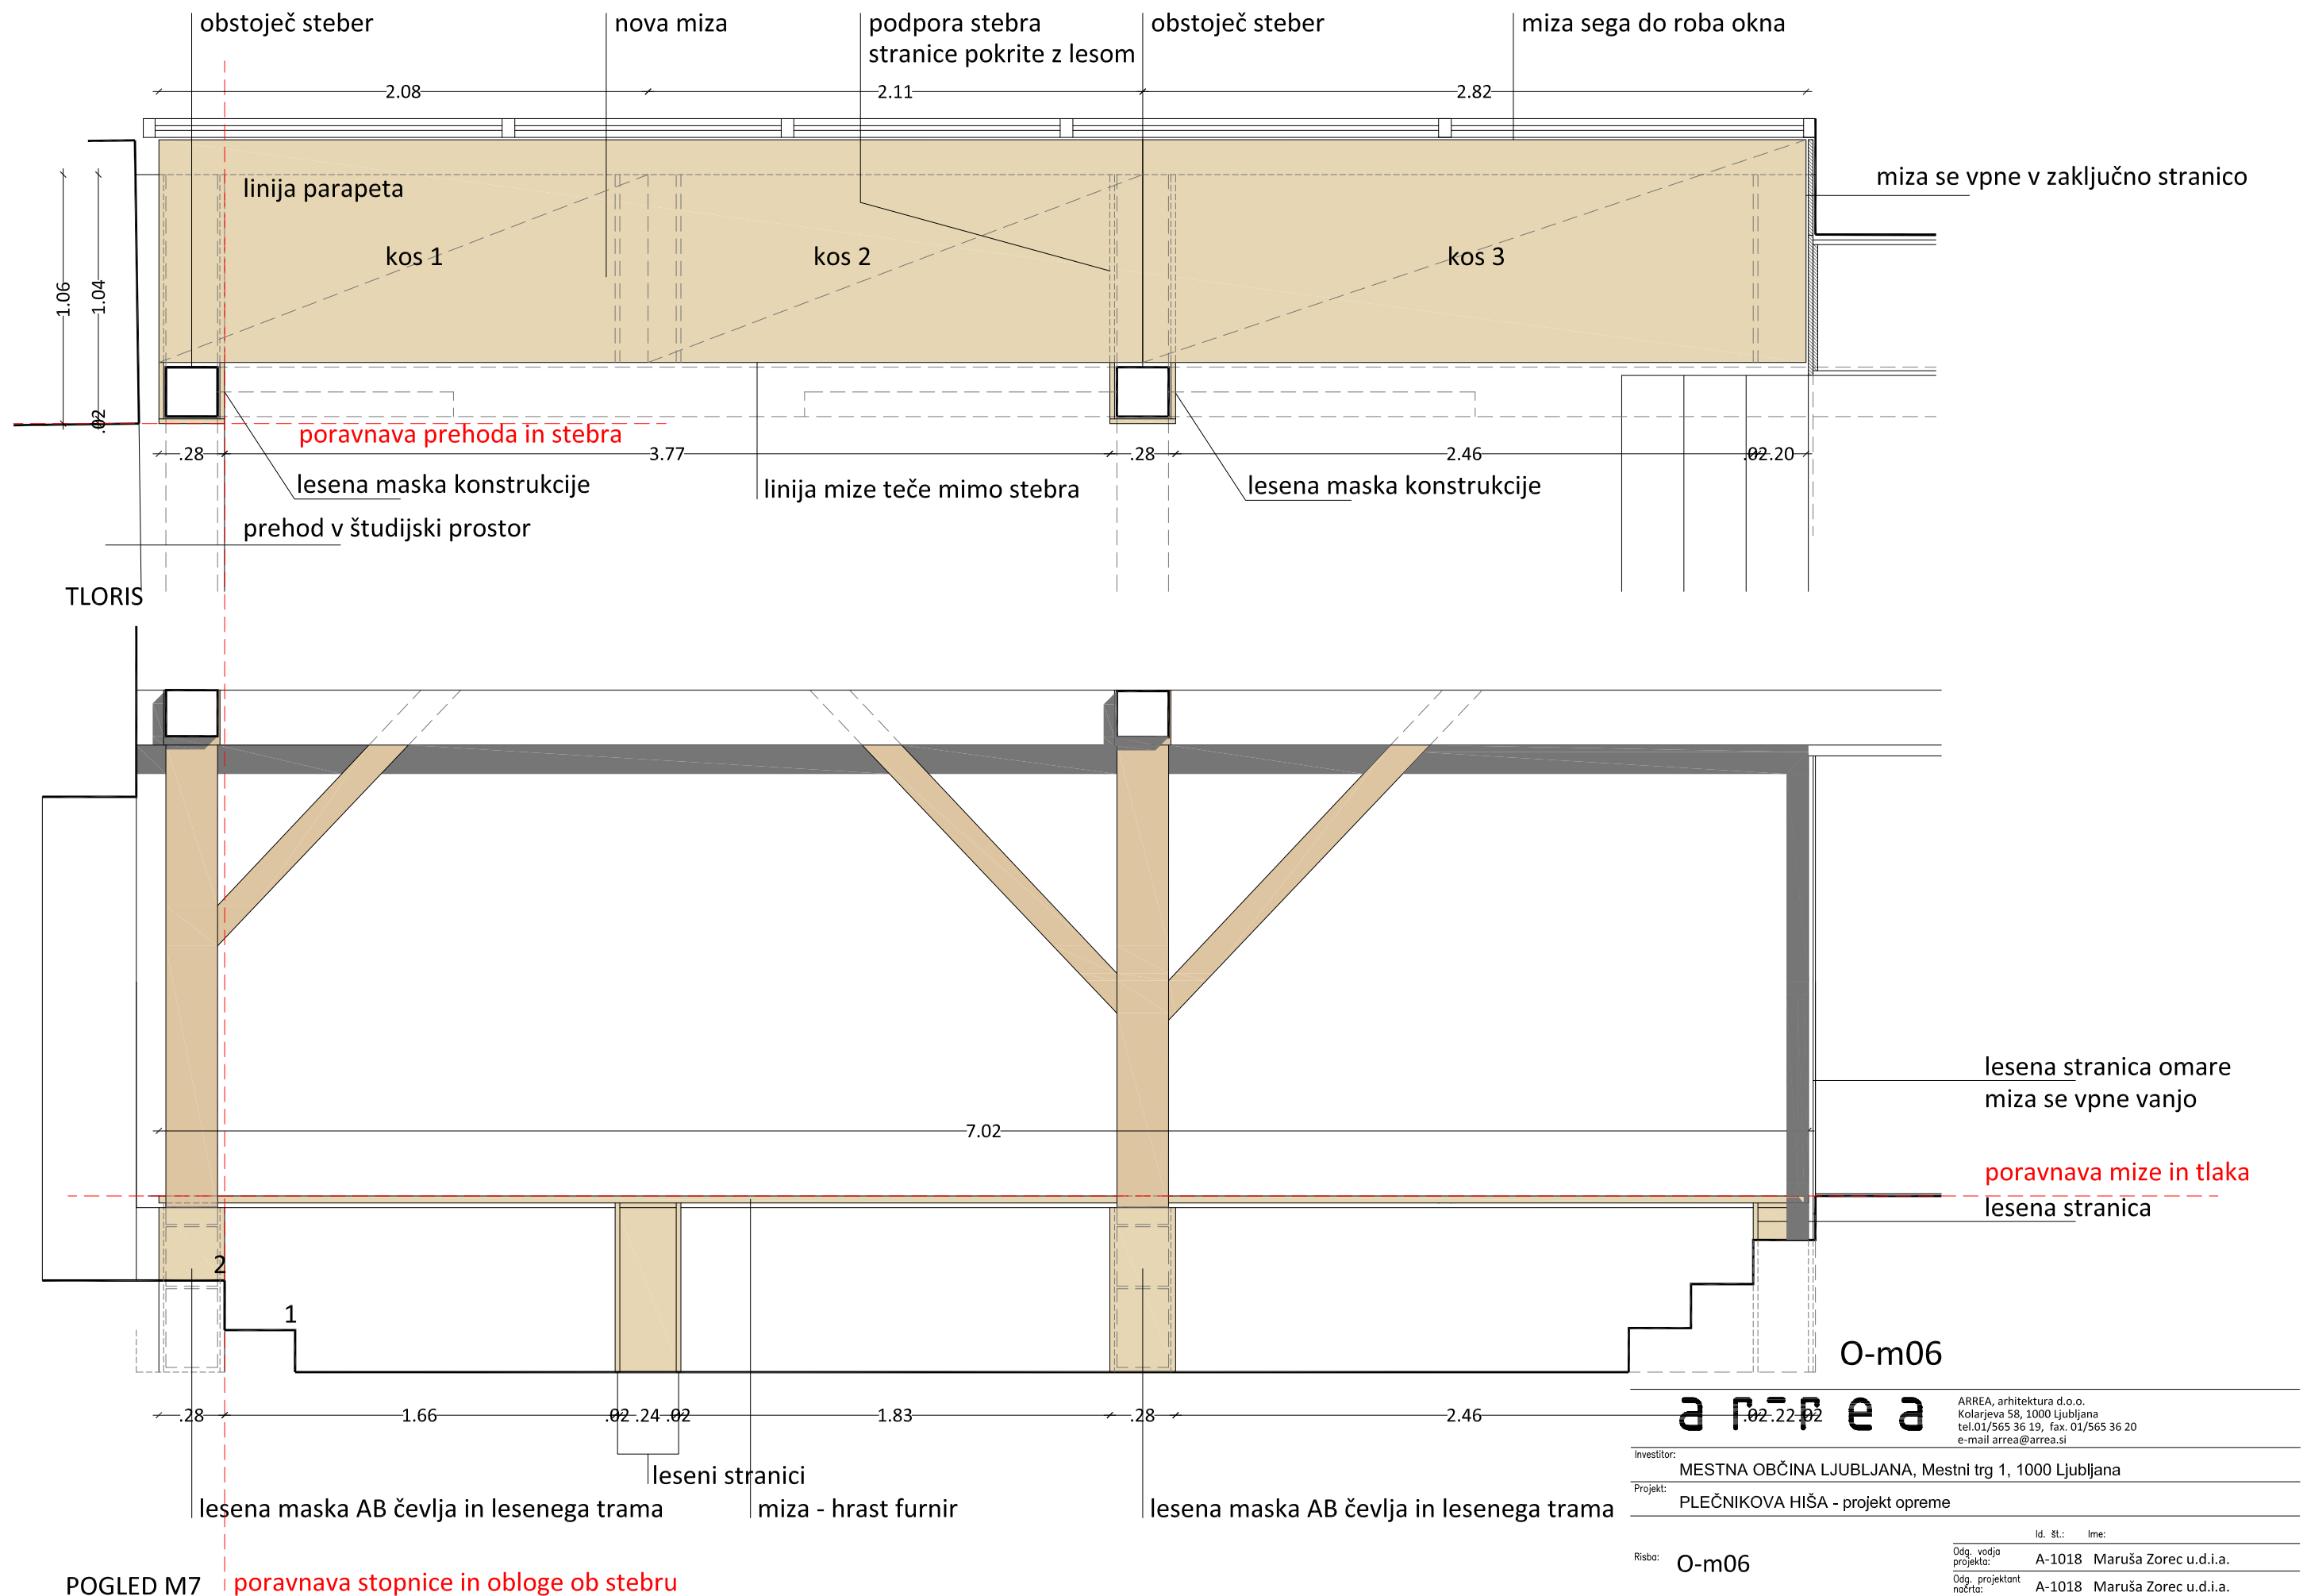

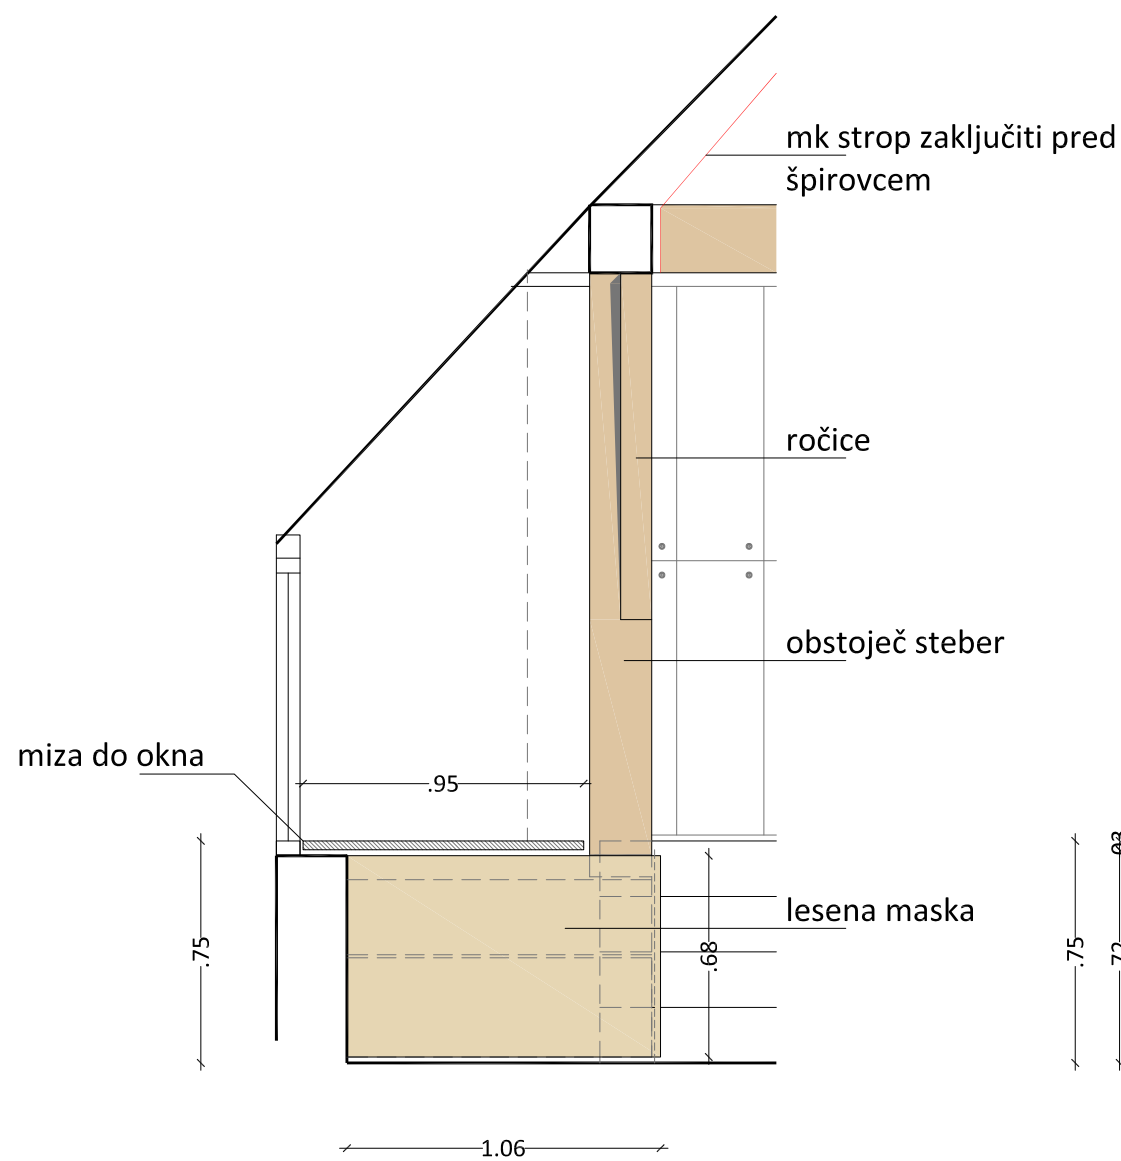

PREREZ PREK MIZE

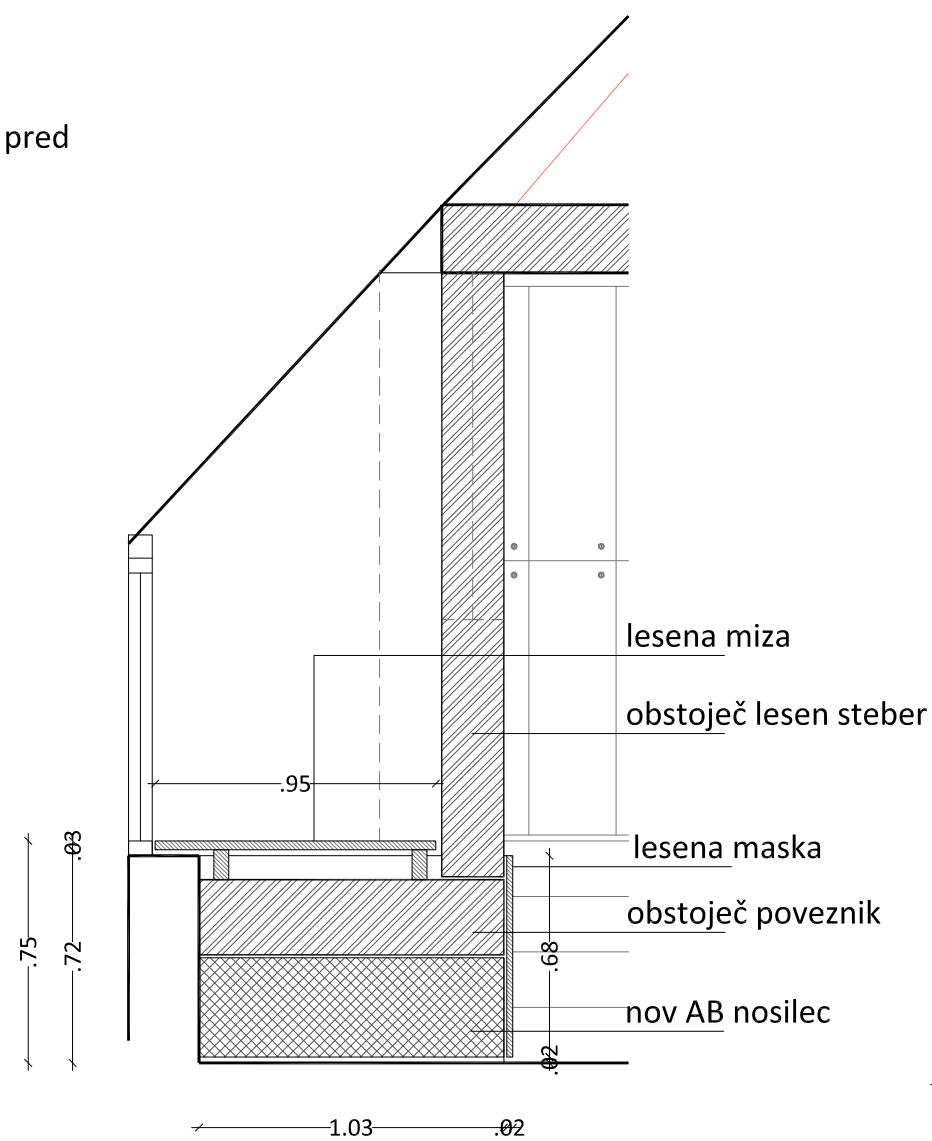

PREREZ PREK STEBRA

O-m06

arrea


ARREA, arhitektura d.o.o.
Kolarjeva 58, 1000 Ljubljana
tel. 01/565 36 19, fax. 01/565 36 20
e-mail arrea@arrea.si

Investitor: MESTNA OBČINA LJUBLJANA, Mestni trg 1, 1000 Ljubljana

Projekt: PLEČNIKOVA HIŠA - projekt opreme


Risba:	O-m06	Id. št.:	Ime:
		Odg. vodja projekta:	A-1018 Maruša Zorec u.d.i.a.
		Odg. projektant načrta:	A-1018 Maruša Zorec u.d.i.a.
		Projektant:	Maša Živec u.d.i.a., Matjaž Bolčina, u.d.i.a.

Načrt:	Faza:	Merilo:	Datum:	Projekt št.:	Risba št.:
1 ARHITEKTURA	PZI	1:25	januar 2015	5/2013	1.5.31b

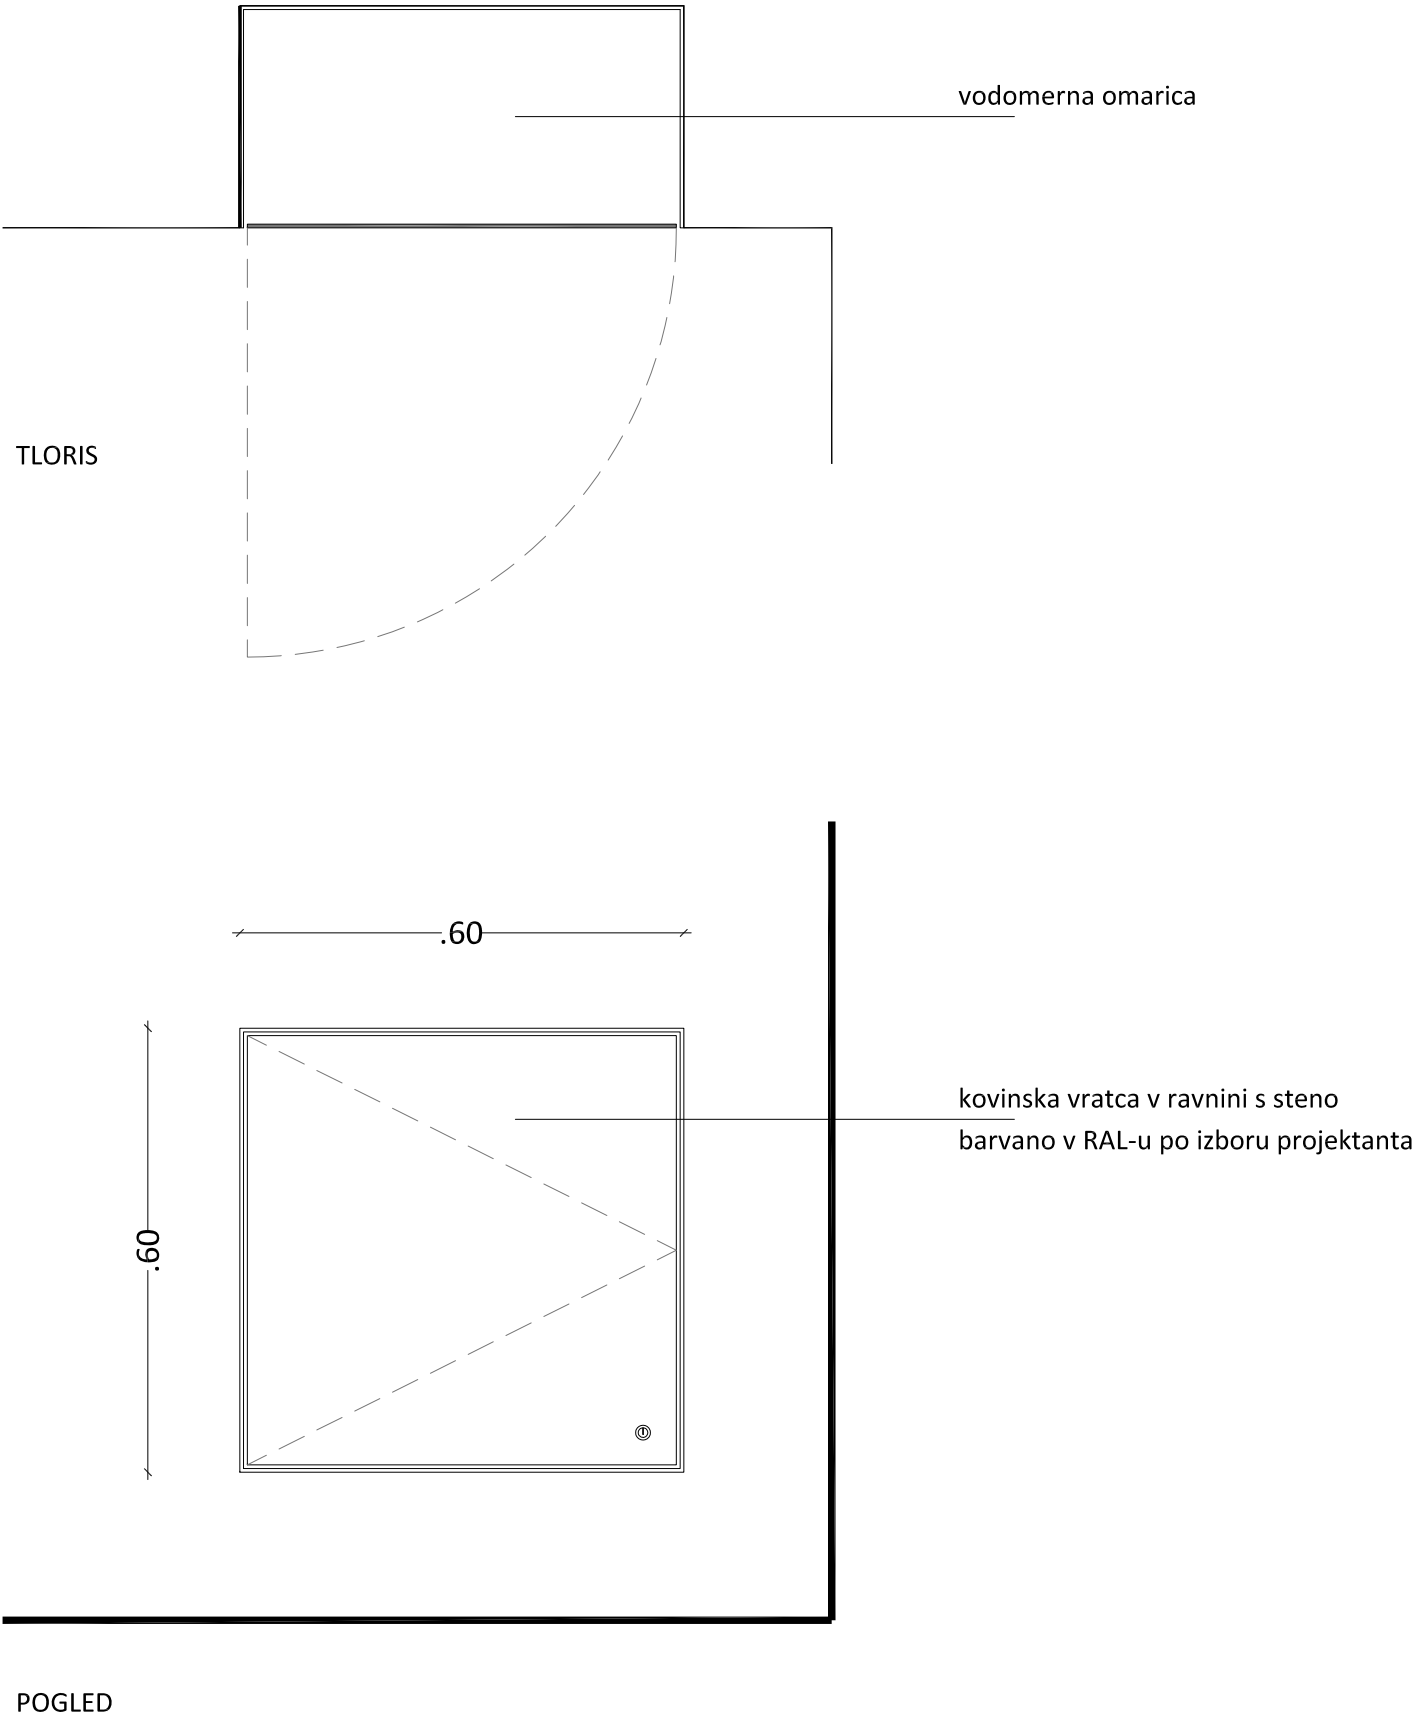


vratca vodomerne omare

a r r e a			ARREA, arhitektura d.o.o. Kolarjeva 58, 1000 Ljubljana tel.01/565 36 19, fax. 01/565 36 20 e-mail arrea@arrea.si		
Investitor:					
MESTNA OBČINA LJUBLJANA, Mestni trg 1, 1000 Ljubljana					
Projekt:					
PLEČNIKOVA HIŠA - projekt opreme					
		Id. št.:		Ime:	
Risba:	vratca vodomerne omare		Odg. vodja projekta:		A-1018 Maruša Zorec u.d.i.a.
			Odg. projektant načrta:		A-1018 Maruša Zorec u.d.i.a.
			Projektant:		Maša Živec u.d.i.a., Matjaž Bolčina, u.d.i.a.
Načrt:		Faza:	Merilo:	Datum:	Projekt št.:
1 ARHITEKTURA		PZI	1:10	januar 2015	5/2013
					Risba št.:
					1.5.32


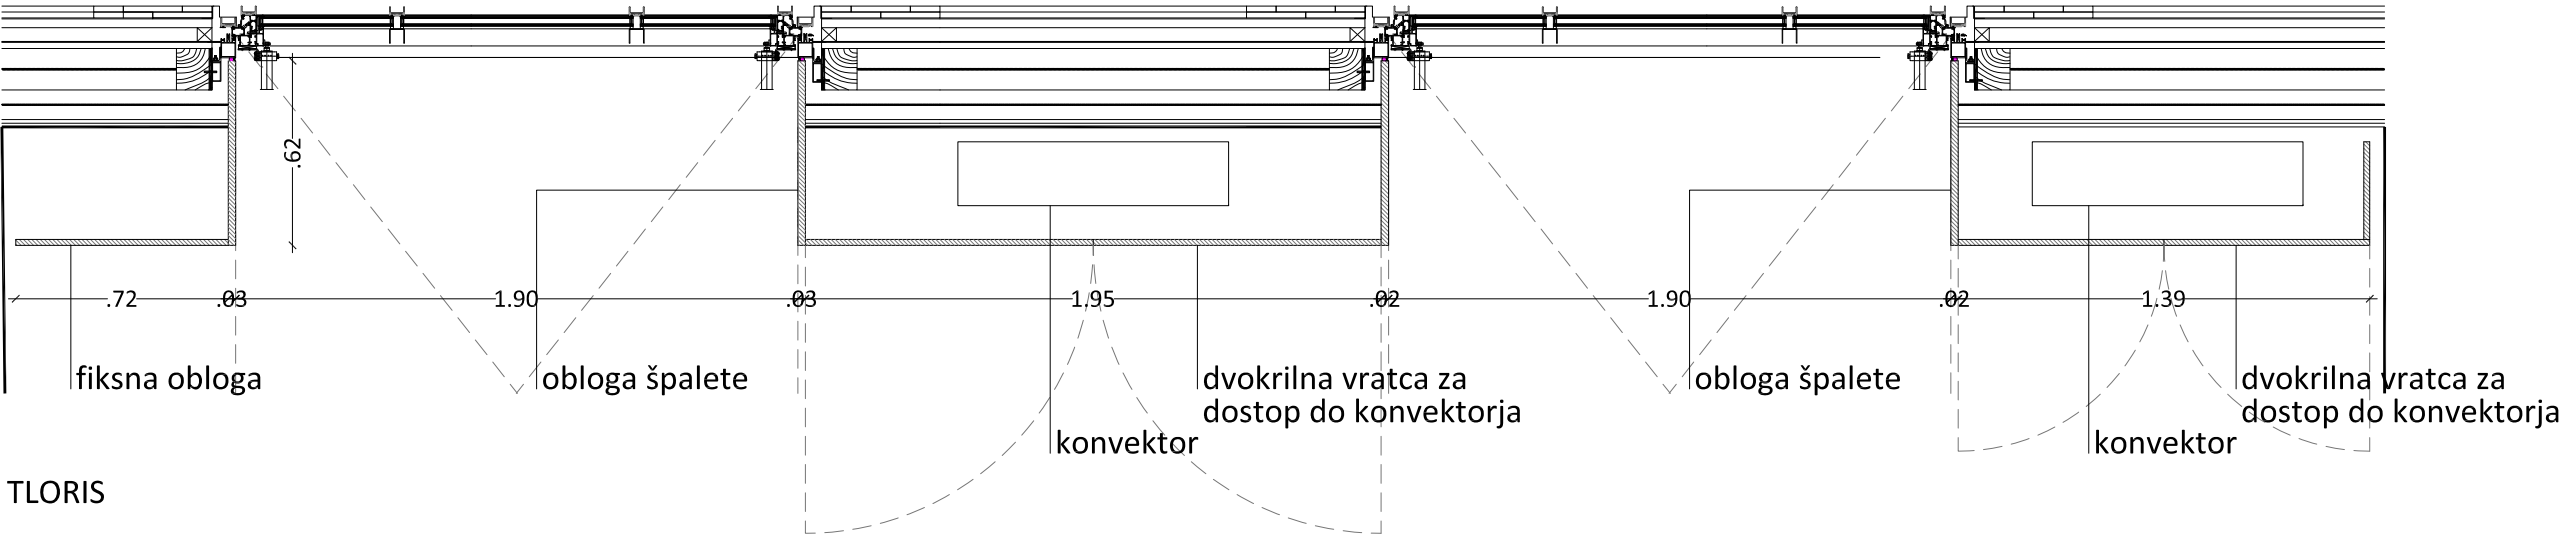


TLORIS

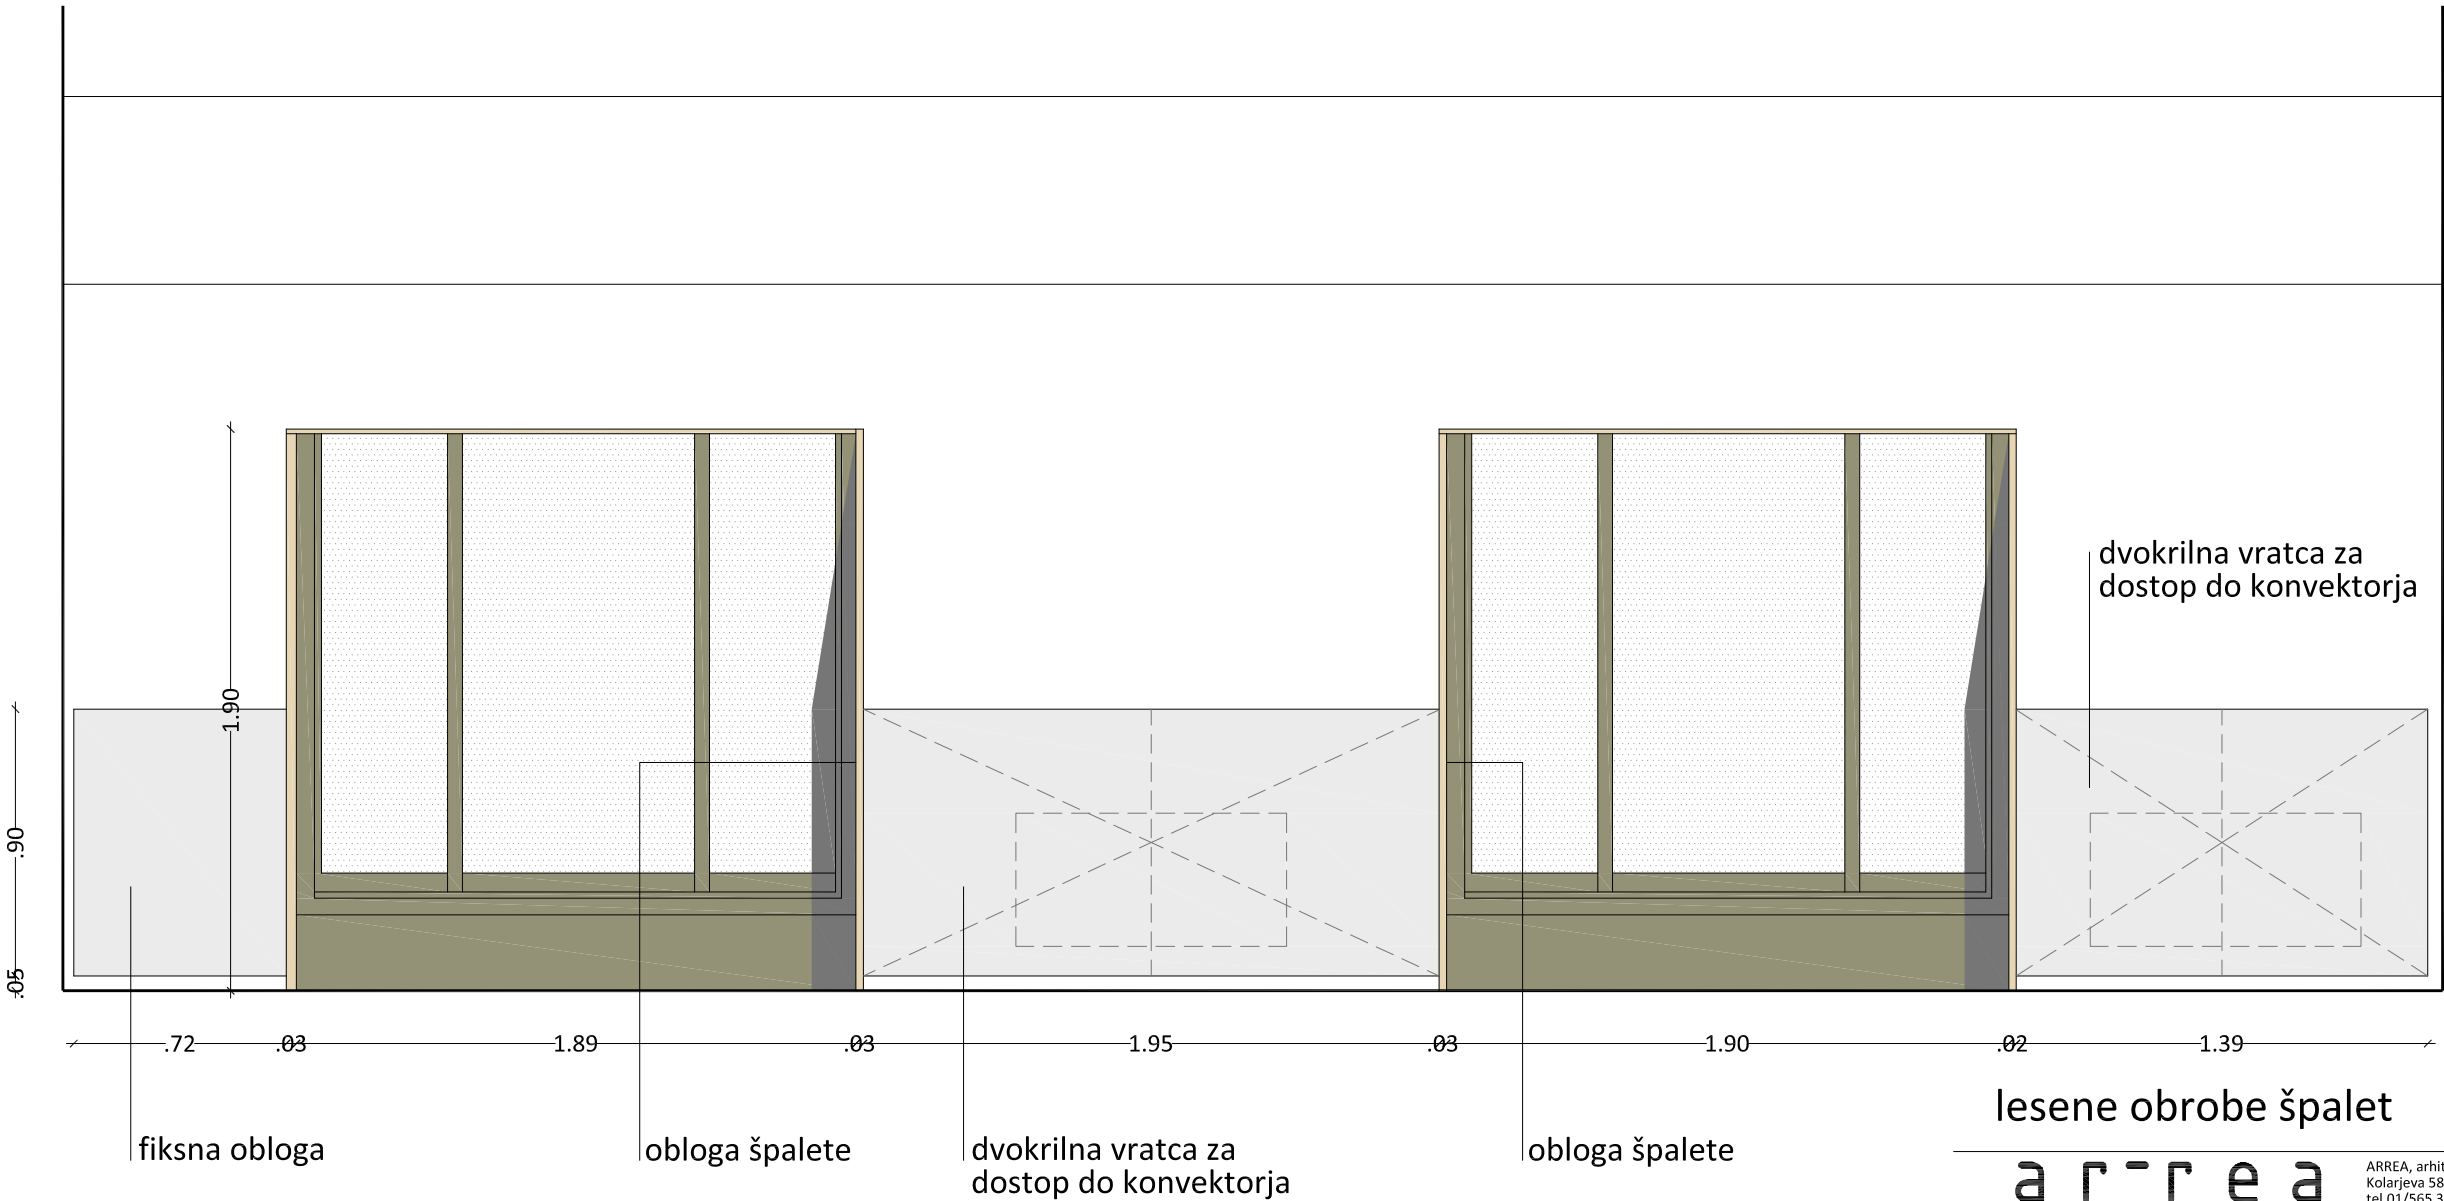

POGLED

a r r e a		ARREA, arhitektura d.o.o. Kolarjeva 58, 1000 Ljubljana tel.01/565 36 19, fax. 01/565 36 20 e-mail arrea@arrea.si									
Investitor:		MESTNA OBČINA LJUBLJANA, Mestni trg 1, 1000 Ljubljana									
Projekt:		PLEČNIKOVA HIŠA - projekt opreme									
Risba:	lesene obrobe špalet		Id. št.:		Ime:						
			Odg. vodja projekta:		A-1018		Maruša Zorec u.d.i.a.				
			Odg. projektant načrta:		A-1018		Maruša Zorec u.d.i.a.				
			Projektant:		Maša Živec u.d.i.a., Matjaž Bolčina, u.d.i.a.						
Načrt:	1 ARHITEKTURA	Faza:	PZI	Merilo:	1:25	Datum:	januar 2015	Projekt št.:	5/2013	Risba št.:	1.5.33a

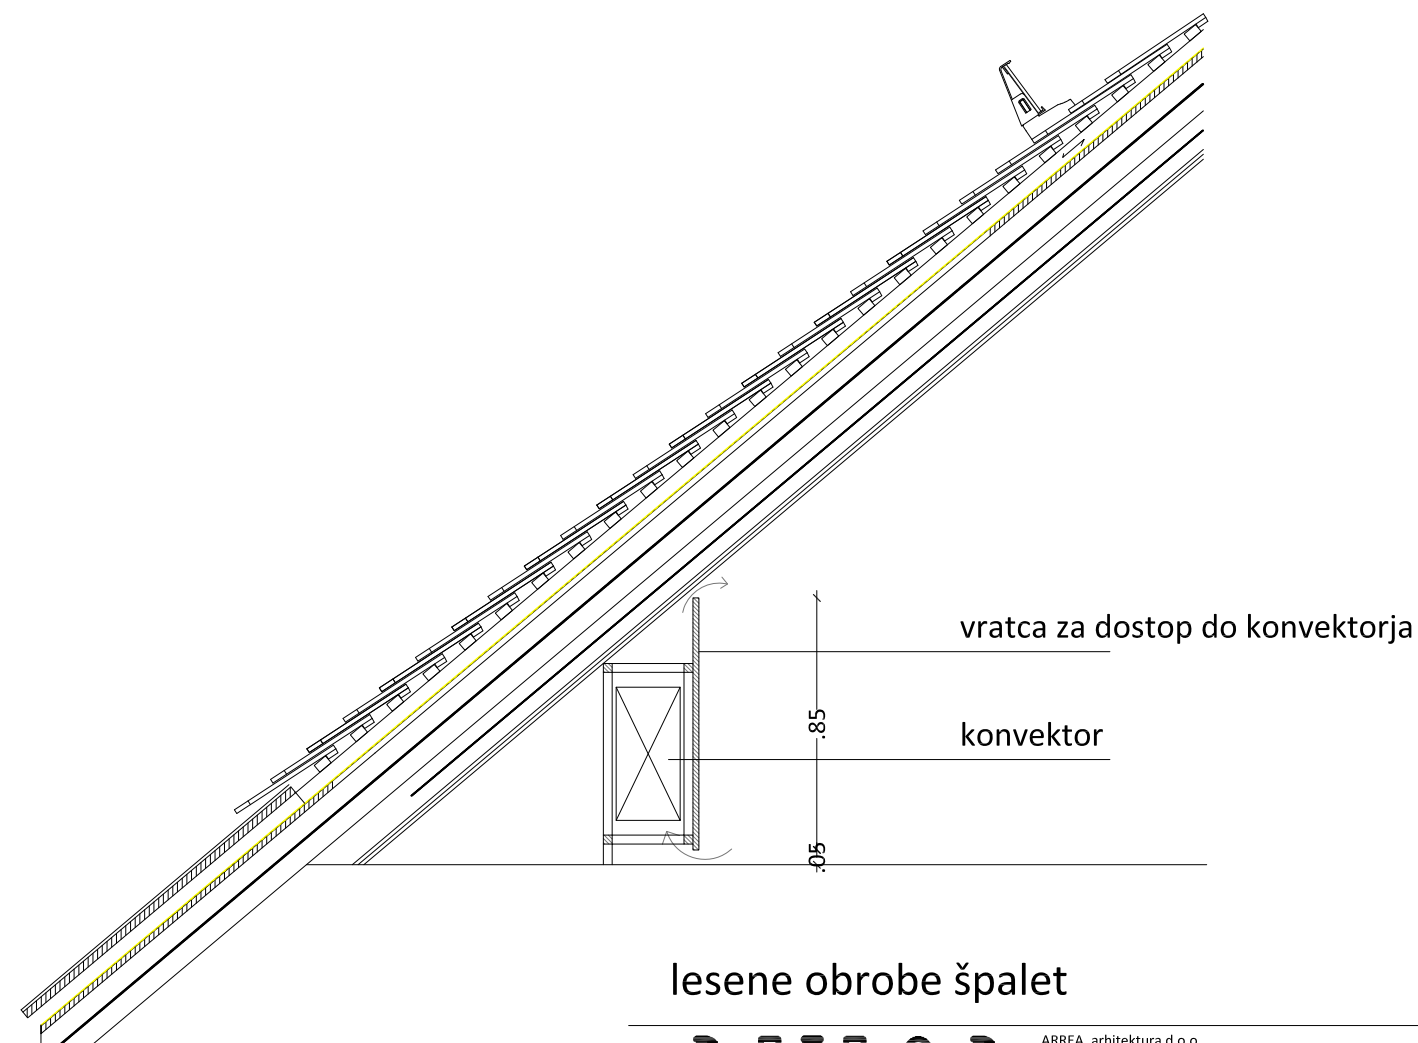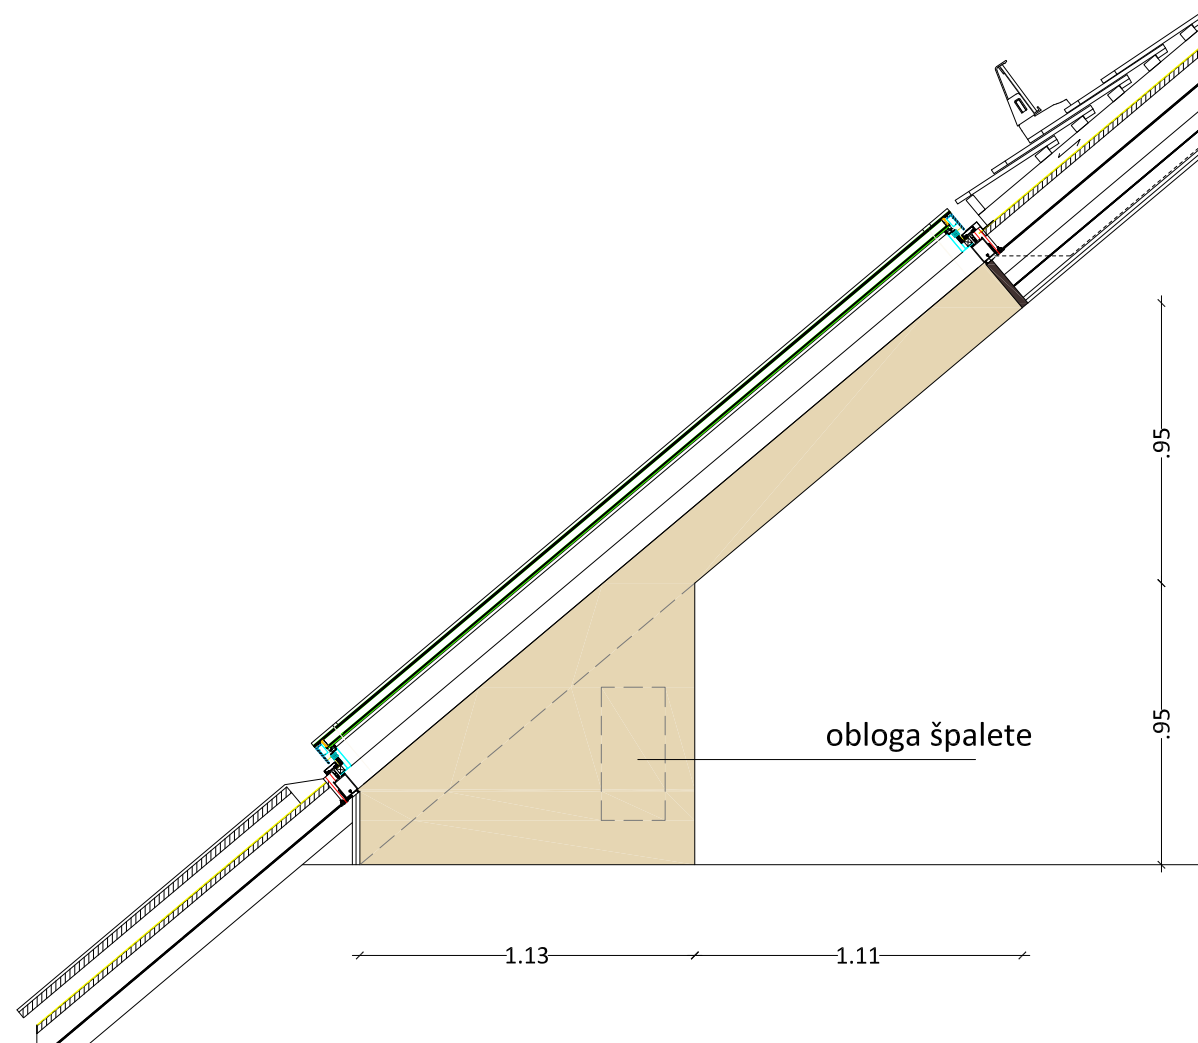

lesene obrobe špalet

arrea

ARREA, arhitektura d.o.o.
Kolarjeva 58, 1000 Ljubljana
tel. 01/565 36 19, fax. 01/565 36 20
e-mail arrea@arrea.si


Investitor: MESTNA OBČINA LJUBLJANA, Mestni trg 1, 1000 Ljubljana

Projekt: PLEČNIKOVA HIŠA - projekt opreme

Risba: lesene obrobe špalet


Id. št.:	Ime:
Odg. vodja projekta:	A-1018 Maruša Zorec u.d.i.a.
Odg. projektant načrt:	A-1018 Maruša Zorec u.d.i.a.
Projektant:	Maša Živec u.d.i.a., Matjaž Bolčina, u.d.i.a.

Načrt:	Faza:	Merilo:	Datum:	Projekt št.:	Risba št.:
1 ARHITEKTURA	PZI	1:25	januar 2015	5/2013	1.5.33b

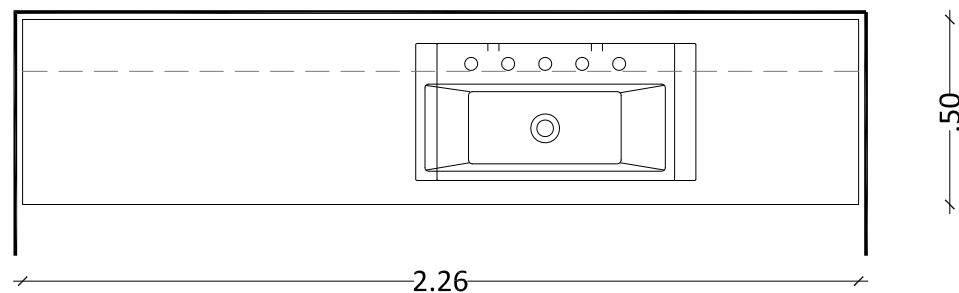

TLORIS

ogledalo na podkonstrukciji
enokrilna vrata

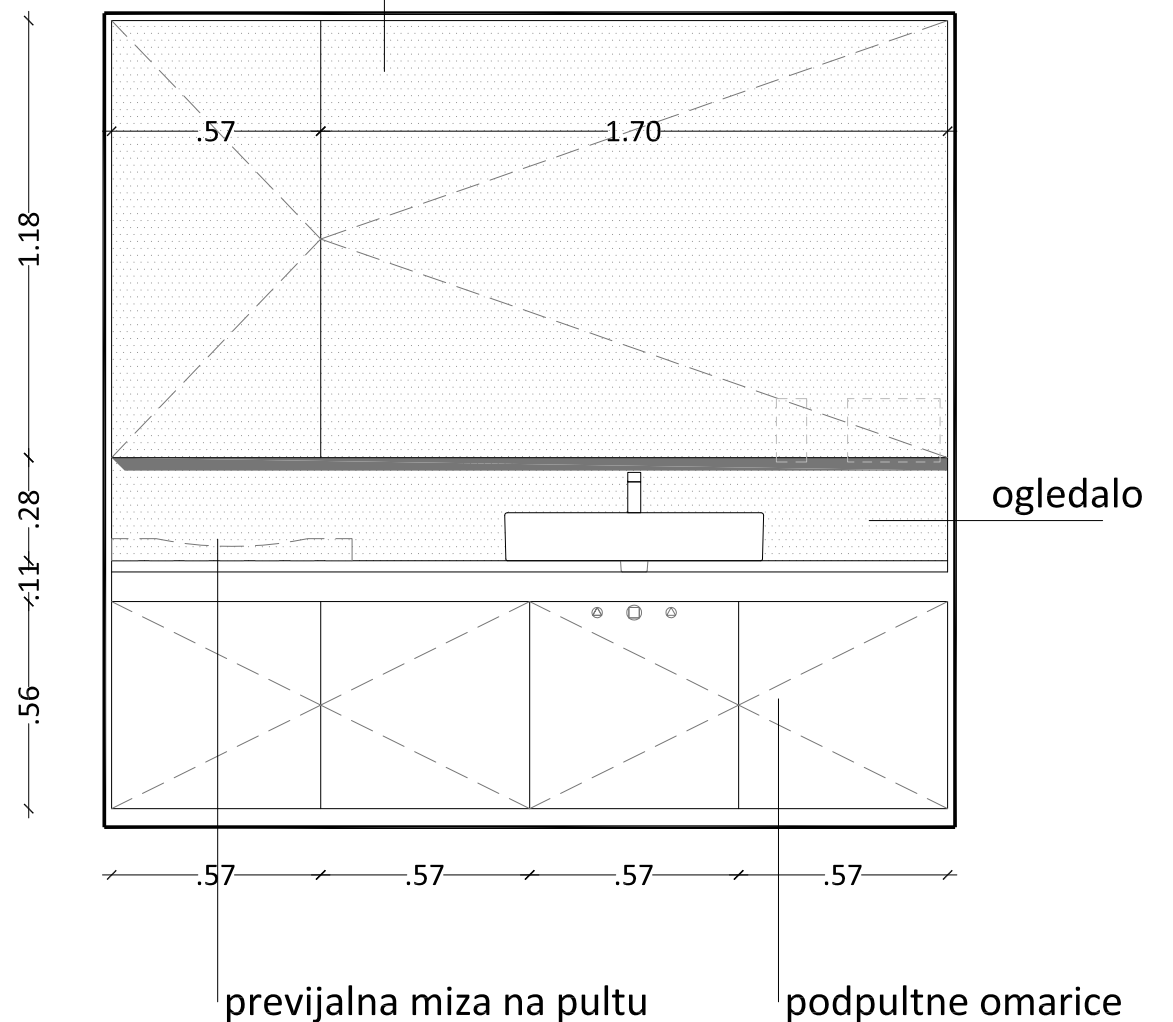

POGLED



PREREZ

oprema sanitarij za invalida

arrea


ARREA, arhitektura d.o.o.
Kolarjeva 58, 1000 Ljubljana
tel. 01/565 36 19, fax. 01/565 36 20
e-mail arrea@arrea.si

Investitor: MESTNA OBČINA LJUBLJANA, Mestni trg 1, 1000 Ljubljana


Projekt: PLEČNIKOVA HIŠA - projekt opreme

Risba:	oprema sanitarij za invalida	Id. št.:	Ime:
		Odg. vodja projekta:	A-1018 Maruša Zorec u.d.i.a.
		Odg. projektant načrt:	A-1018 Maruša Zorec u.d.i.a.
		Projektant:	Maša Živec u.d.i.a., Matjaž Bolčina, u.d.i.a.


Načrt:	Faza:	Merilo:	Datum:	Projekt št.:	Risba št.:
1 ARHITEKTURA	PZI	1:20	januar 2015	5/2013	1.5.34

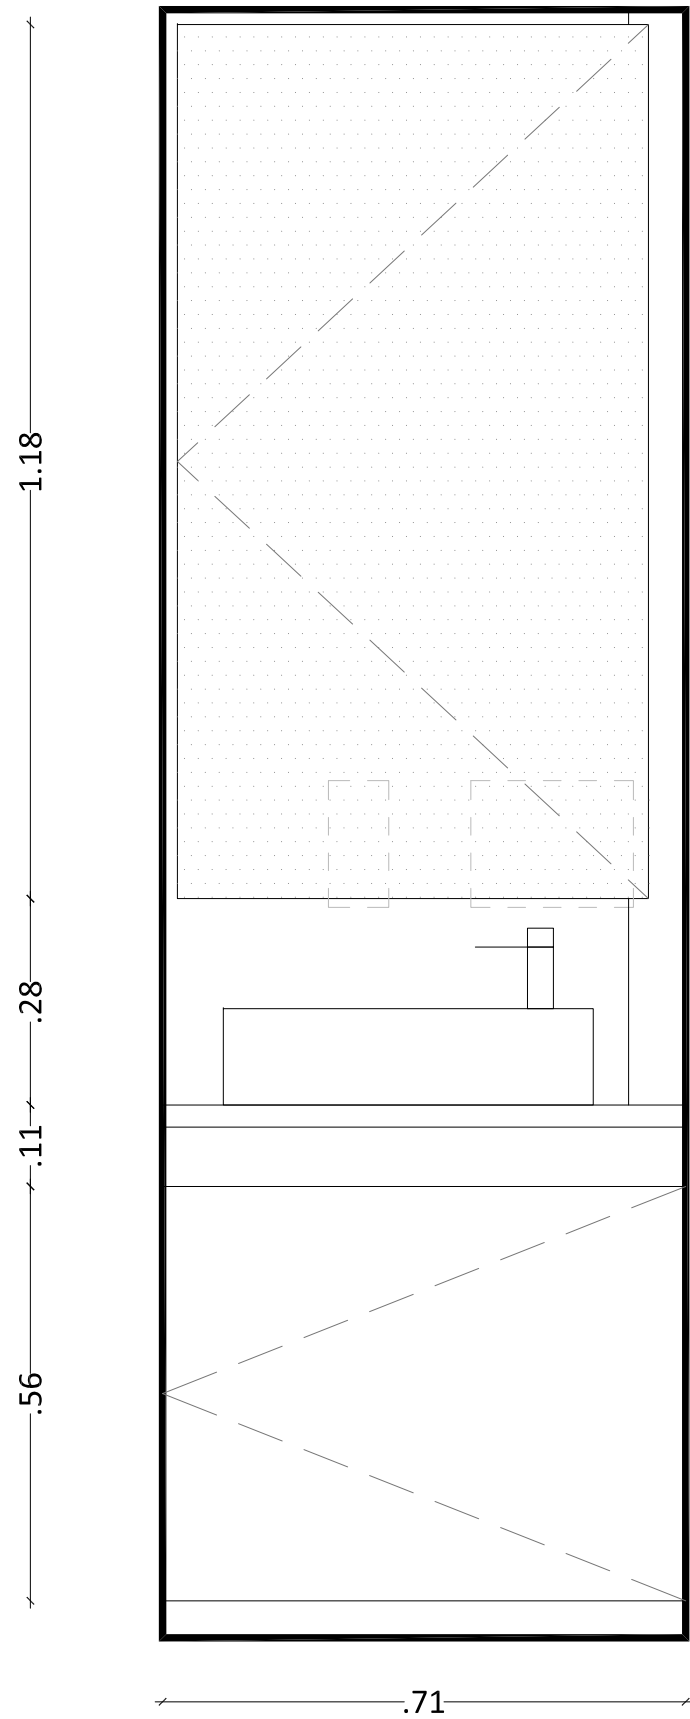

POGLED

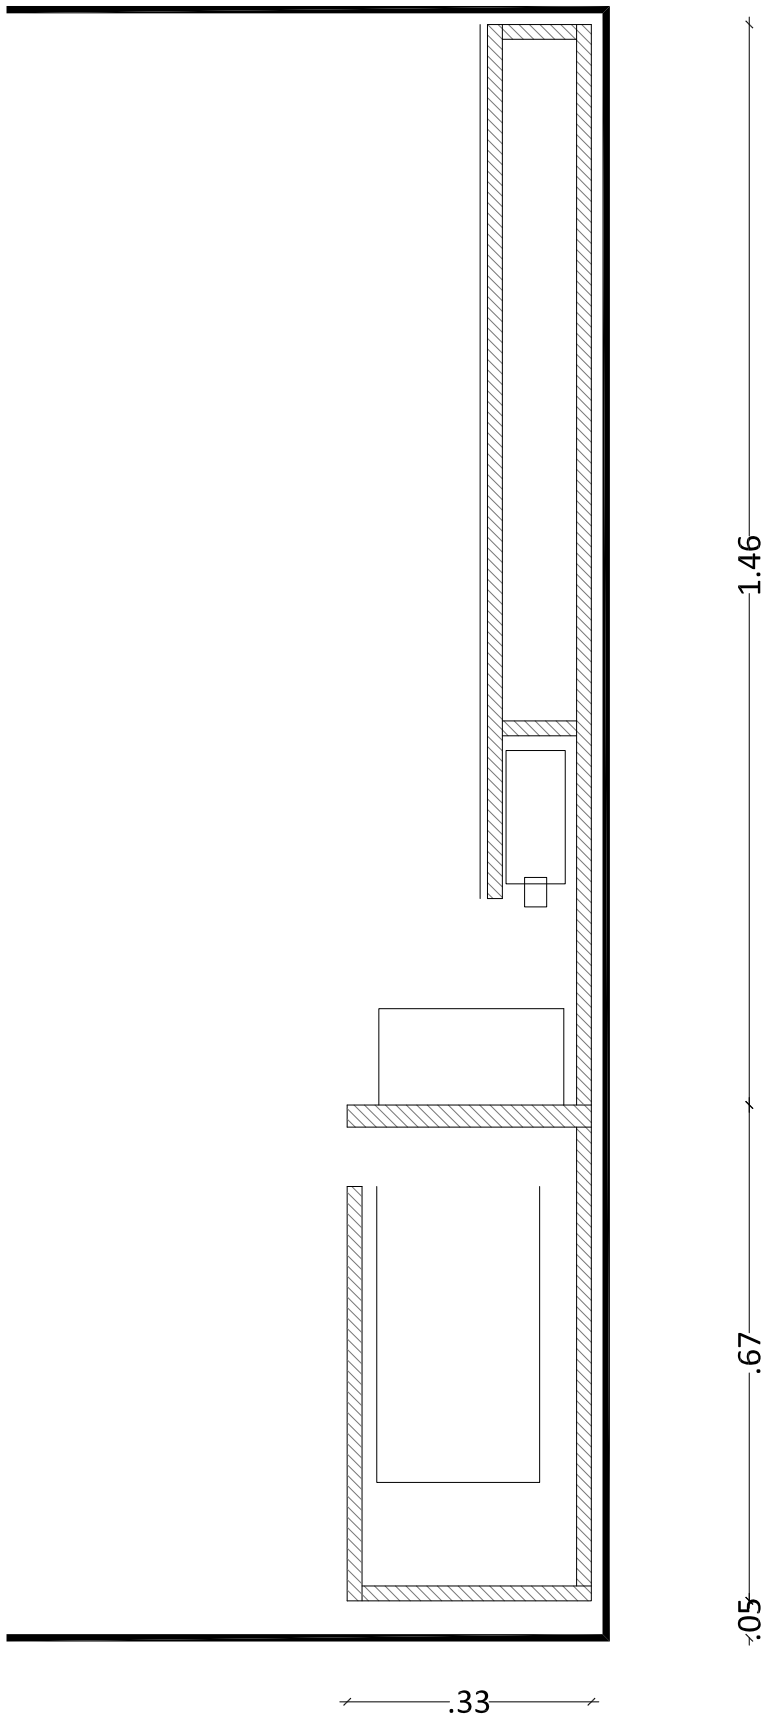


PREREZ

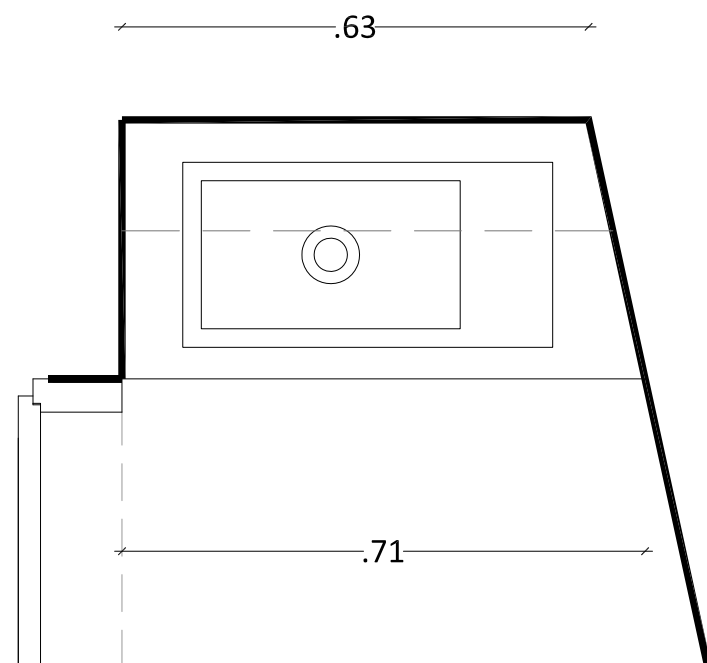

TLORIS

moške sanitarije					
a r r e a					
Investitor: MESTNA OBČINA LJUBLJANA, Mestni trg 1, 1000 Ljubljana					
Projekt: PLEČNIKOVA HIŠA - projekt opreme					
Id. št.: Ime:					
Risba: moške sanitarije					
Odg. vodja projekta: A-1018 Maruša Zorec u.d.i.a.					
Odg. projektant načrt: A-1018 Maruša Zorec u.d.i.a.					
Projektant: Maša Živec u.d.i.a., Matjaž Bolčina, u.d.i.a.					
Načrt: 1 ARHITEKTURA					
Faza: PZI					
Merilo: 1:10					
Datum: januar 2015					
Projekt št.: 5/2013					
Risba št.: 1.5.32					

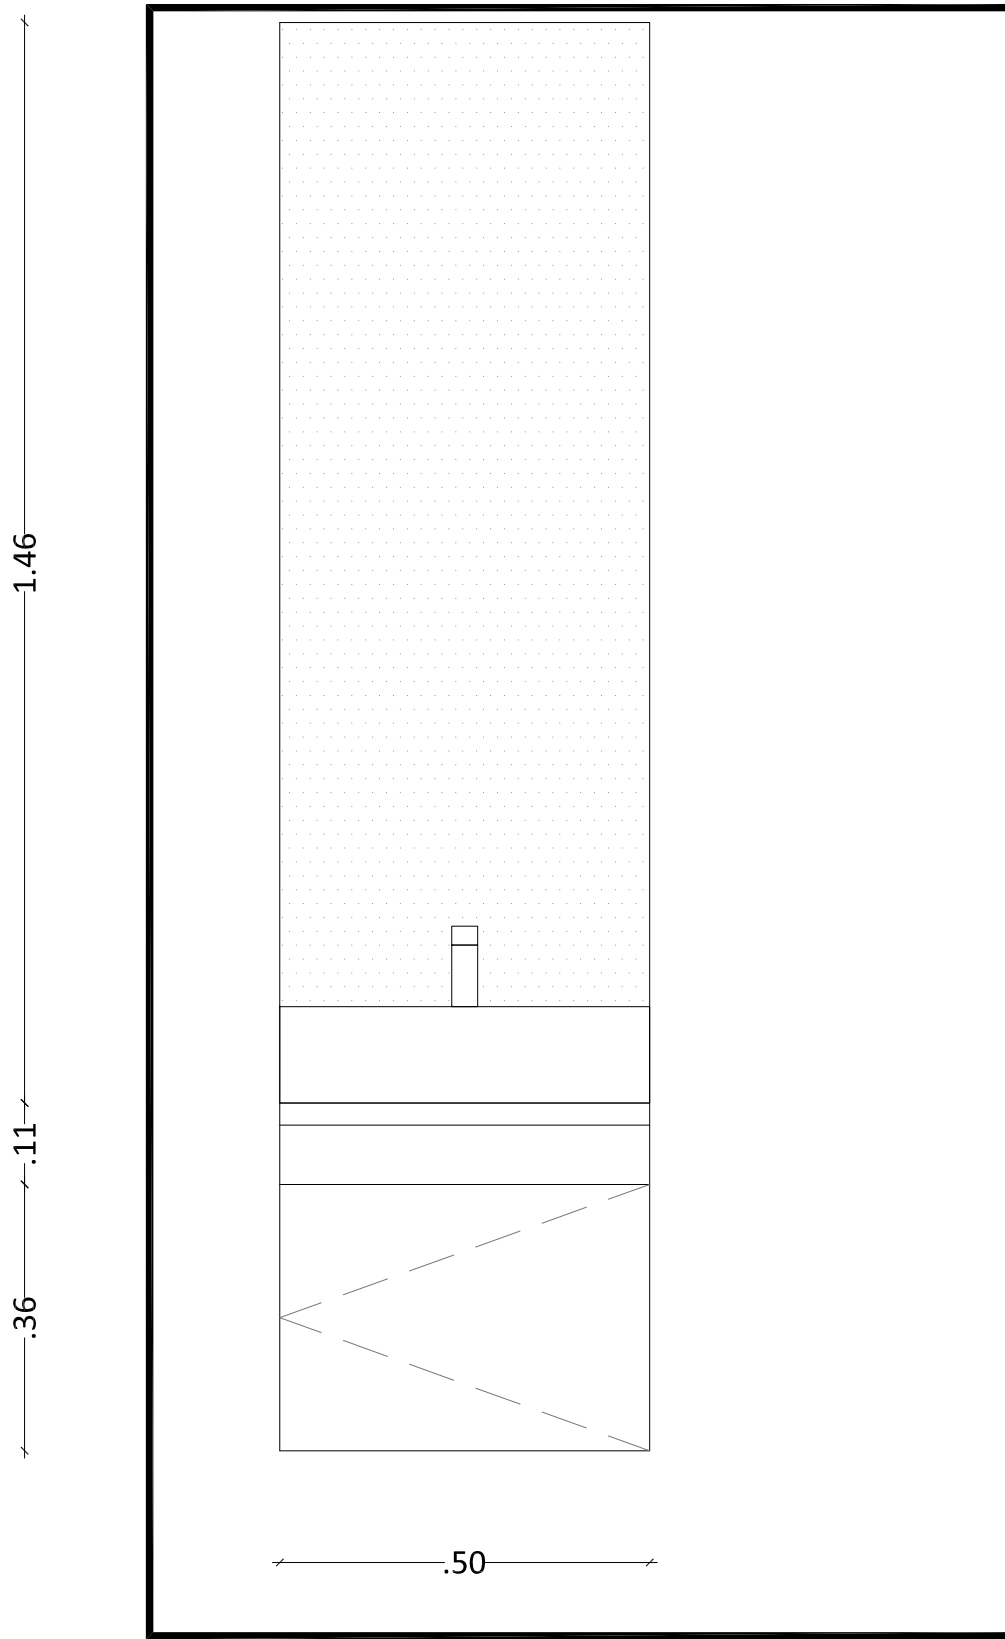

POGLED

sanitarije zaposlenih

a r r e a		ARREA, arhitektura d.o.o. Kolarjeva 58, 1000 Ljubljana tel.01/565 36 19, fax. 01/565 36 20 e-mail arrea@arrea.si									
Investitor:											
MESTNA OBČINA LJUBLJANA, Mestni trg 1, 1000 Ljubljana											
Projekt:											
PLEČNIKOVA HIŠA - projekt opreme											
Risba:	sanitarije zaposlenih		Id. št.:		Ime:						
			Odg. vodja projekta:		A-1018 Maruša Zorec u.d.i.a.						
			Odg. projektant načrt:		A-1018 Maruša Zorec u.d.i.a.						
			Projektant:		Maša Živec u.d.i.a., Matjaž Bolčina, u.d.i.a.						
Načrt:	1 ARHITEKTURA	Faza:	PZI	Merilo:	1:10	Datum:	januar 2015	Projekt št.:	5/2013	Risba št.:	1.5.36