


TLORIS

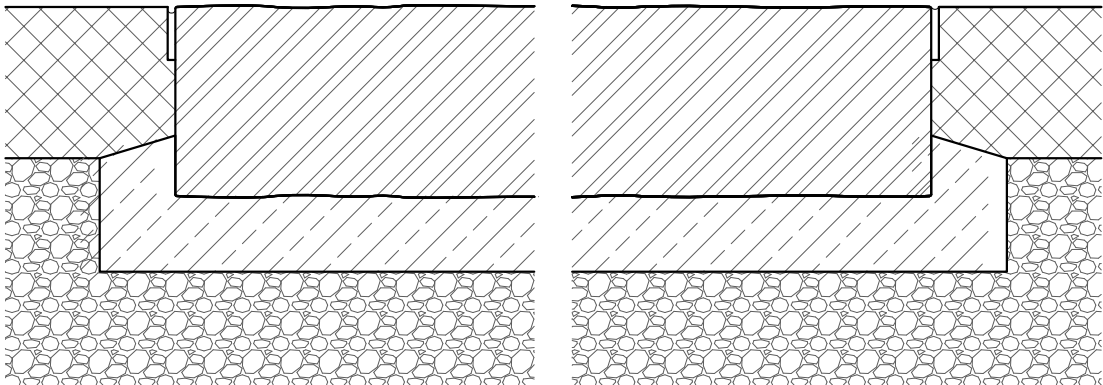


VZDOLŽNI PREREZ

18

25


8

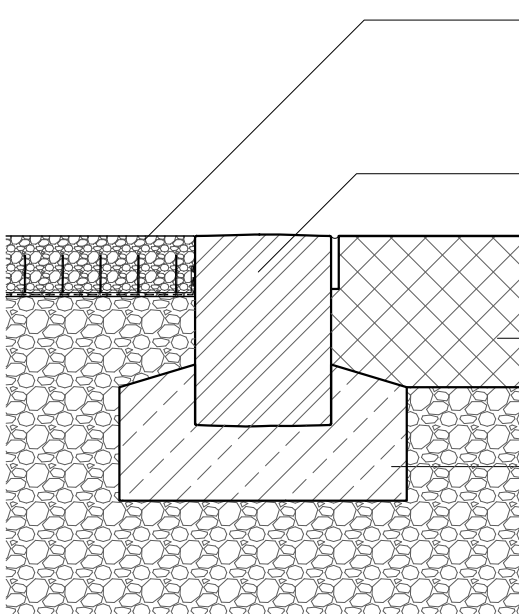


PREČNI PREREZ

- peščene površina  
lomljenec frakcije 8-16 mm  
utrjen z geotekstilno rešetko 50 mm,  
položeno na geotekstil
- ponovno uporabljeni granitni robnik  
dimenzij 100 x 25 x 18 cm  
očiščen in ponovno vbetoniran v ravnini  
s finalnim tlakom
- betonska plošča  
debelina po statičnem izračunu  
receptura in obdelava po popisu
- betonski temelj

TALNA OZNAKA PARKIRIŠČA


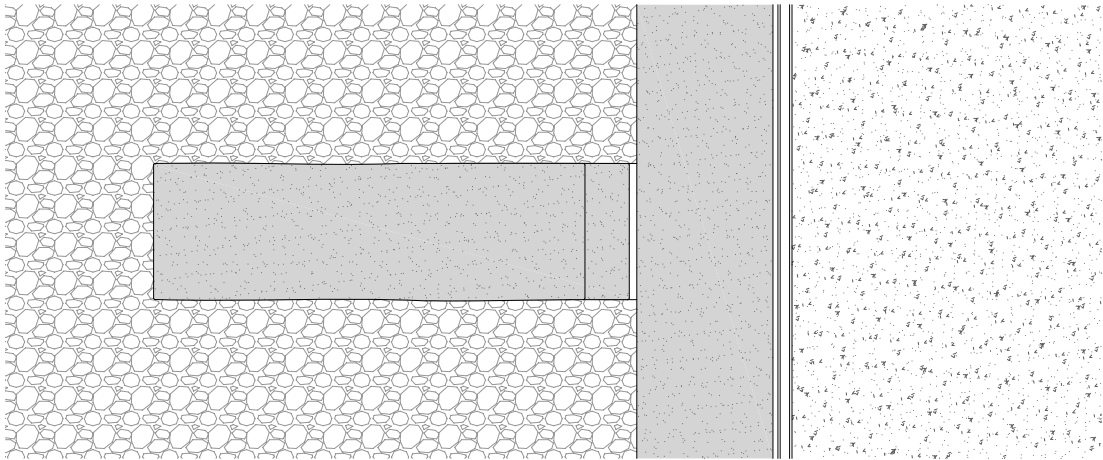


TLORIS PROMETNIH OVIR

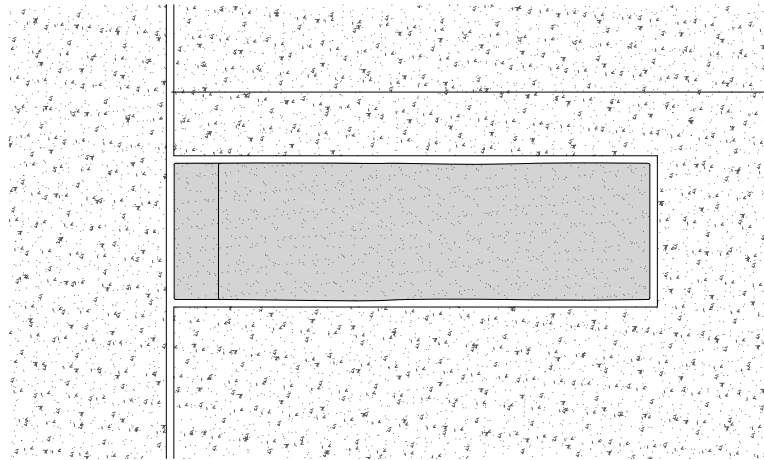

- dilatacija v tlaku

PROMETNA OVIRA OB VOZIŠČU

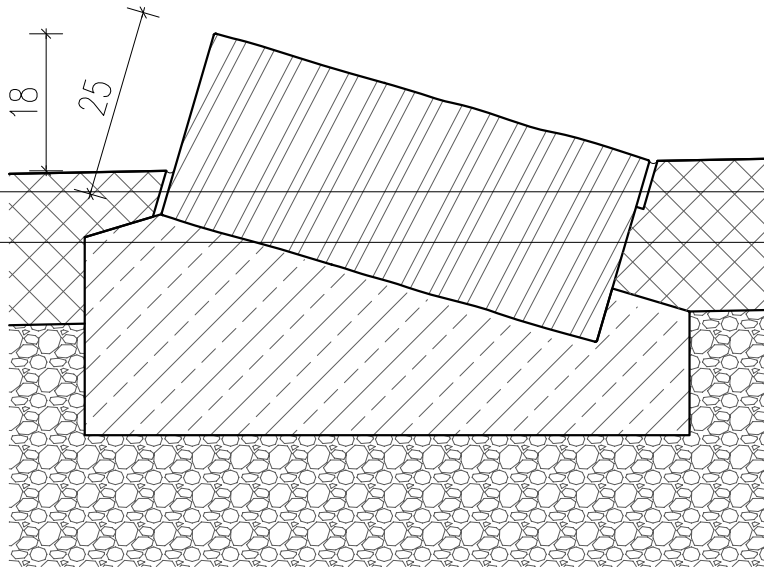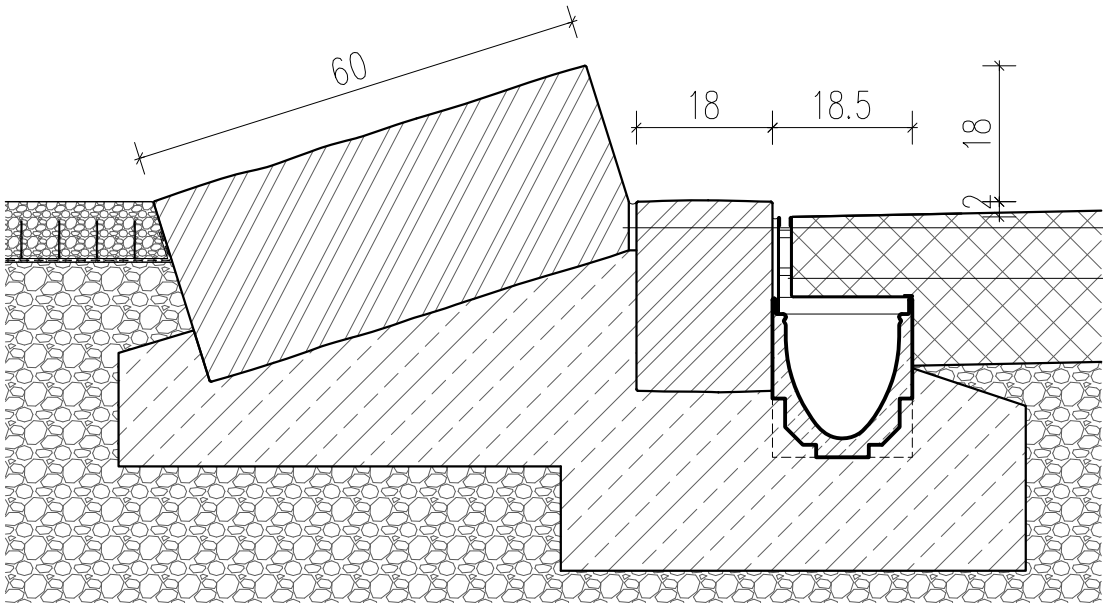

- prirezan rob
- kanaleta z rego

PREČNI PREREZ VOZIŠČA

kombinat.

UREDITEV EIPPROVE ULICE V LJUBLJANI

detalji

PROMETNE OZNAKE IN OVIRE

številka

D.01

merilo

1:10

datum


dec 2015

VSE MERE PREVERITI NA LICU MESTÄ IN JIH PRILAGODITI DEJANSKEMU STANJUI VSE NEJASNOSTI USKLADITI Z ARHITEKTOMI IZVAJALEC MORA PRIDOBITI POTRDITEV VZORCAI ELEMENT MORA ZADOSTITI VSEM PREDPISOMI VSI DETALJI SO AVTORSKA LAST PODJETJA. KOPIRANJE, RAZMNOŽEVANJE IN UPORABA BREZ VEDNOSTI AVTORJA JE PREPOVEDANA.

Popenjava hortenzija se zasadi ob zidove obstoječih stavb ob eipprovi ulici. Pozicije so označene v pregledni situaciji.

Odstrani se 6 obstoječih granitnih kock v pasu ob stavbi in na mesto izkopa zasadi vzpenjalke, ki se jo zaščiti z kovinko zaščito po načrtu ali izboru projektanta.

Tla okrog rastline se posuje z lonjencem frakcije 4 - 8 mm. Ostale granitne kocke se pritrji nazaj, tuge pa obdela po načrtu.

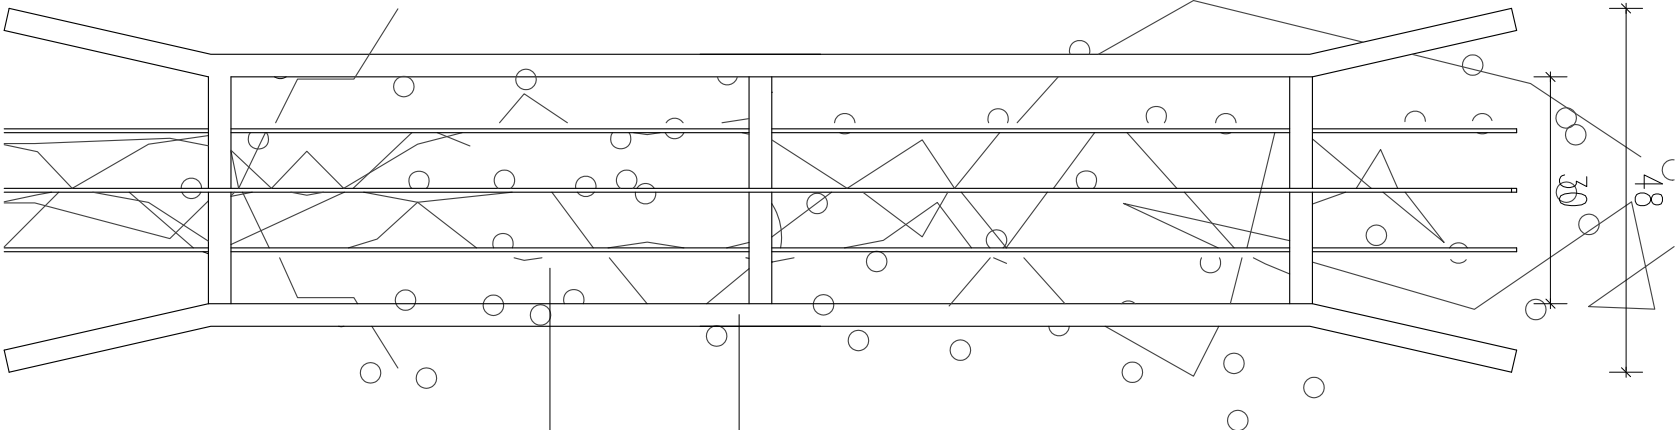

Kovinska zaščita plezalk, vijadena na fasado. Zaščita izdelana iz kovinskih ploščatih profilov 5x30 mm, vročecinkano in prašno barvano. Barva antracit siva.

Popenjava hortenzija *Hydrangea petiolaris*


element	število
ZAŠČITA PLEZALK	40

kombinat. UREDITEV EIIPPROVE ULICE V LJUBLJANI


detalj ZASADITEV PLEZALK številka D.11

merilo 1:10 datum dec 2015


VSE MERNE PREDMETI NA LOKU MESTA IN JIH PRILAGODITI DEJANSKEMU STANJUI VSE NEUJASNOSTI USKLADITI Z ARHITEKTOMI IZVAJALEC MORA PREDLOŽITI POTRDILOTE VIZORČKI ELEMENT MORA ZADOŠTITI VSEMI PREDPISOMI VSI DETILJI SO AVTORSKA LAST PODJETJA, KOPIRANJE, POZJEMANJE IN UPORABA BREZ VEŠNOSTI AVTORJA JE PREPOVEDANA.

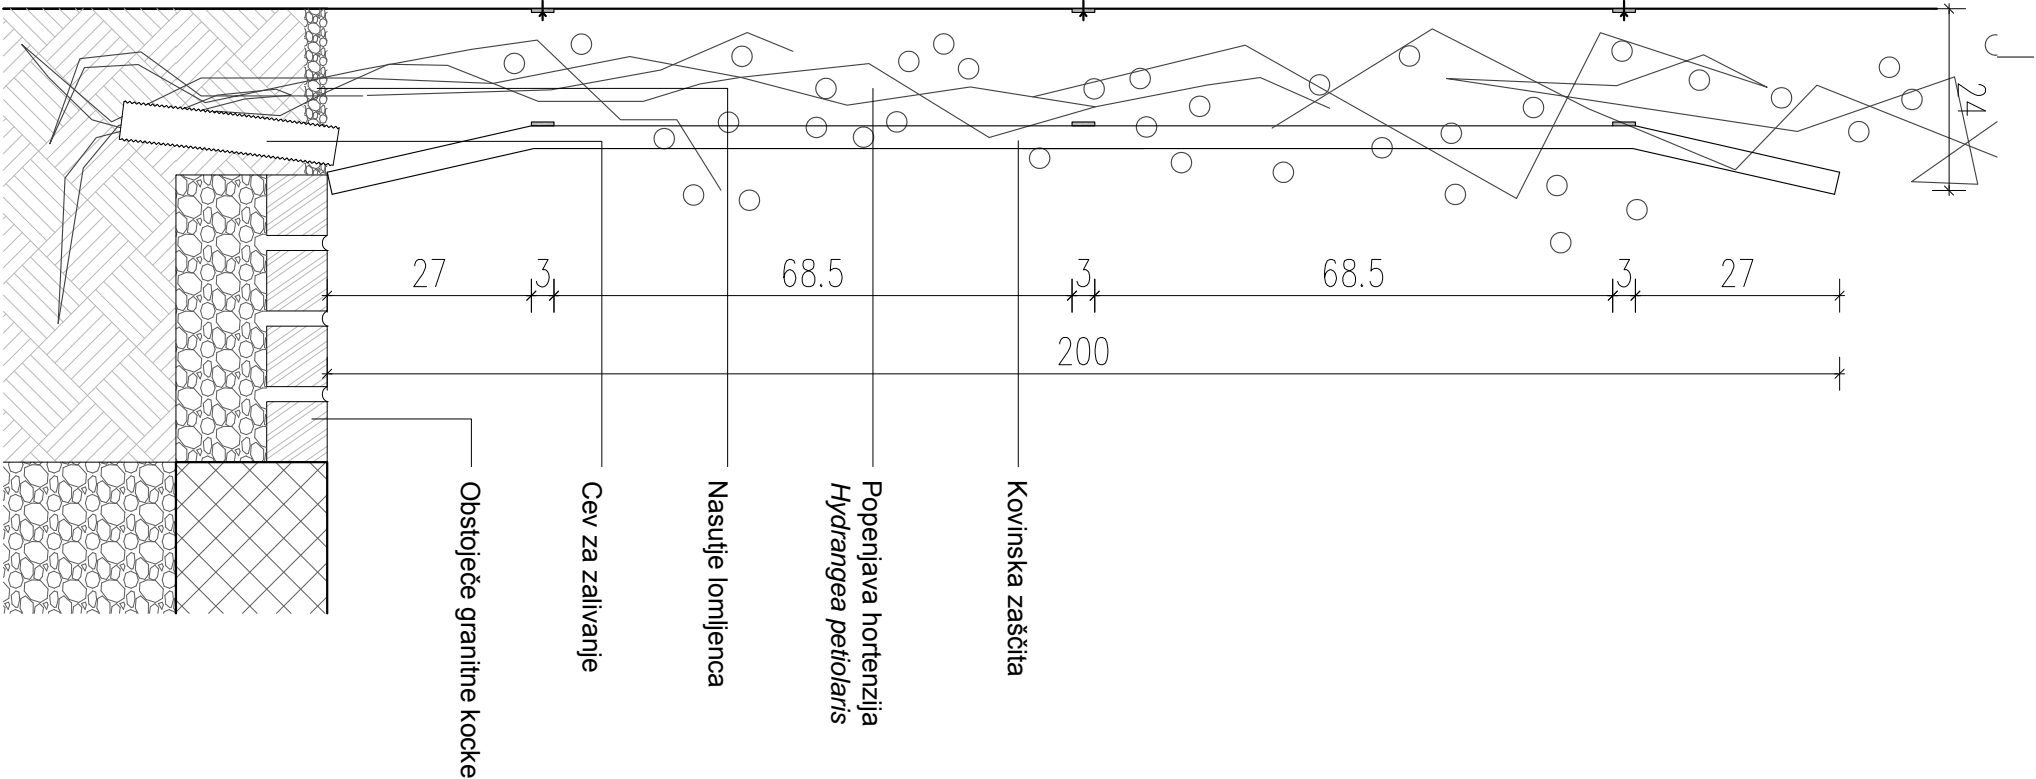

PREREZ


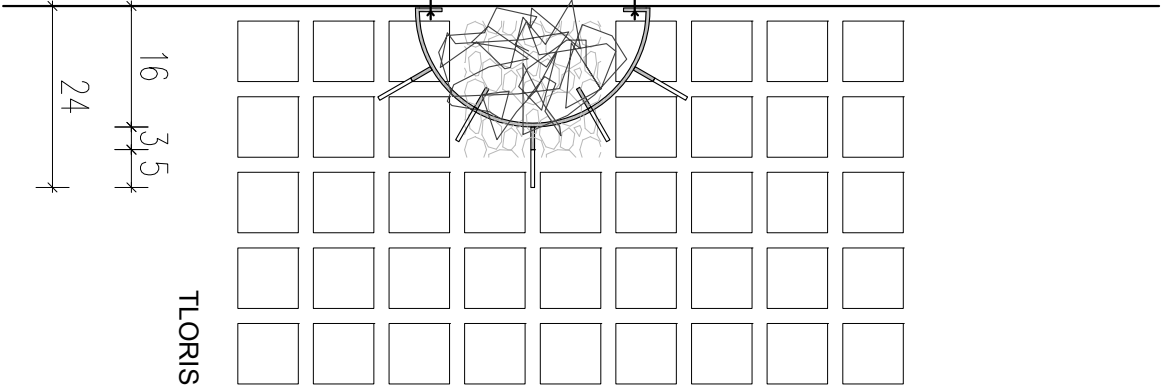


TLORIS

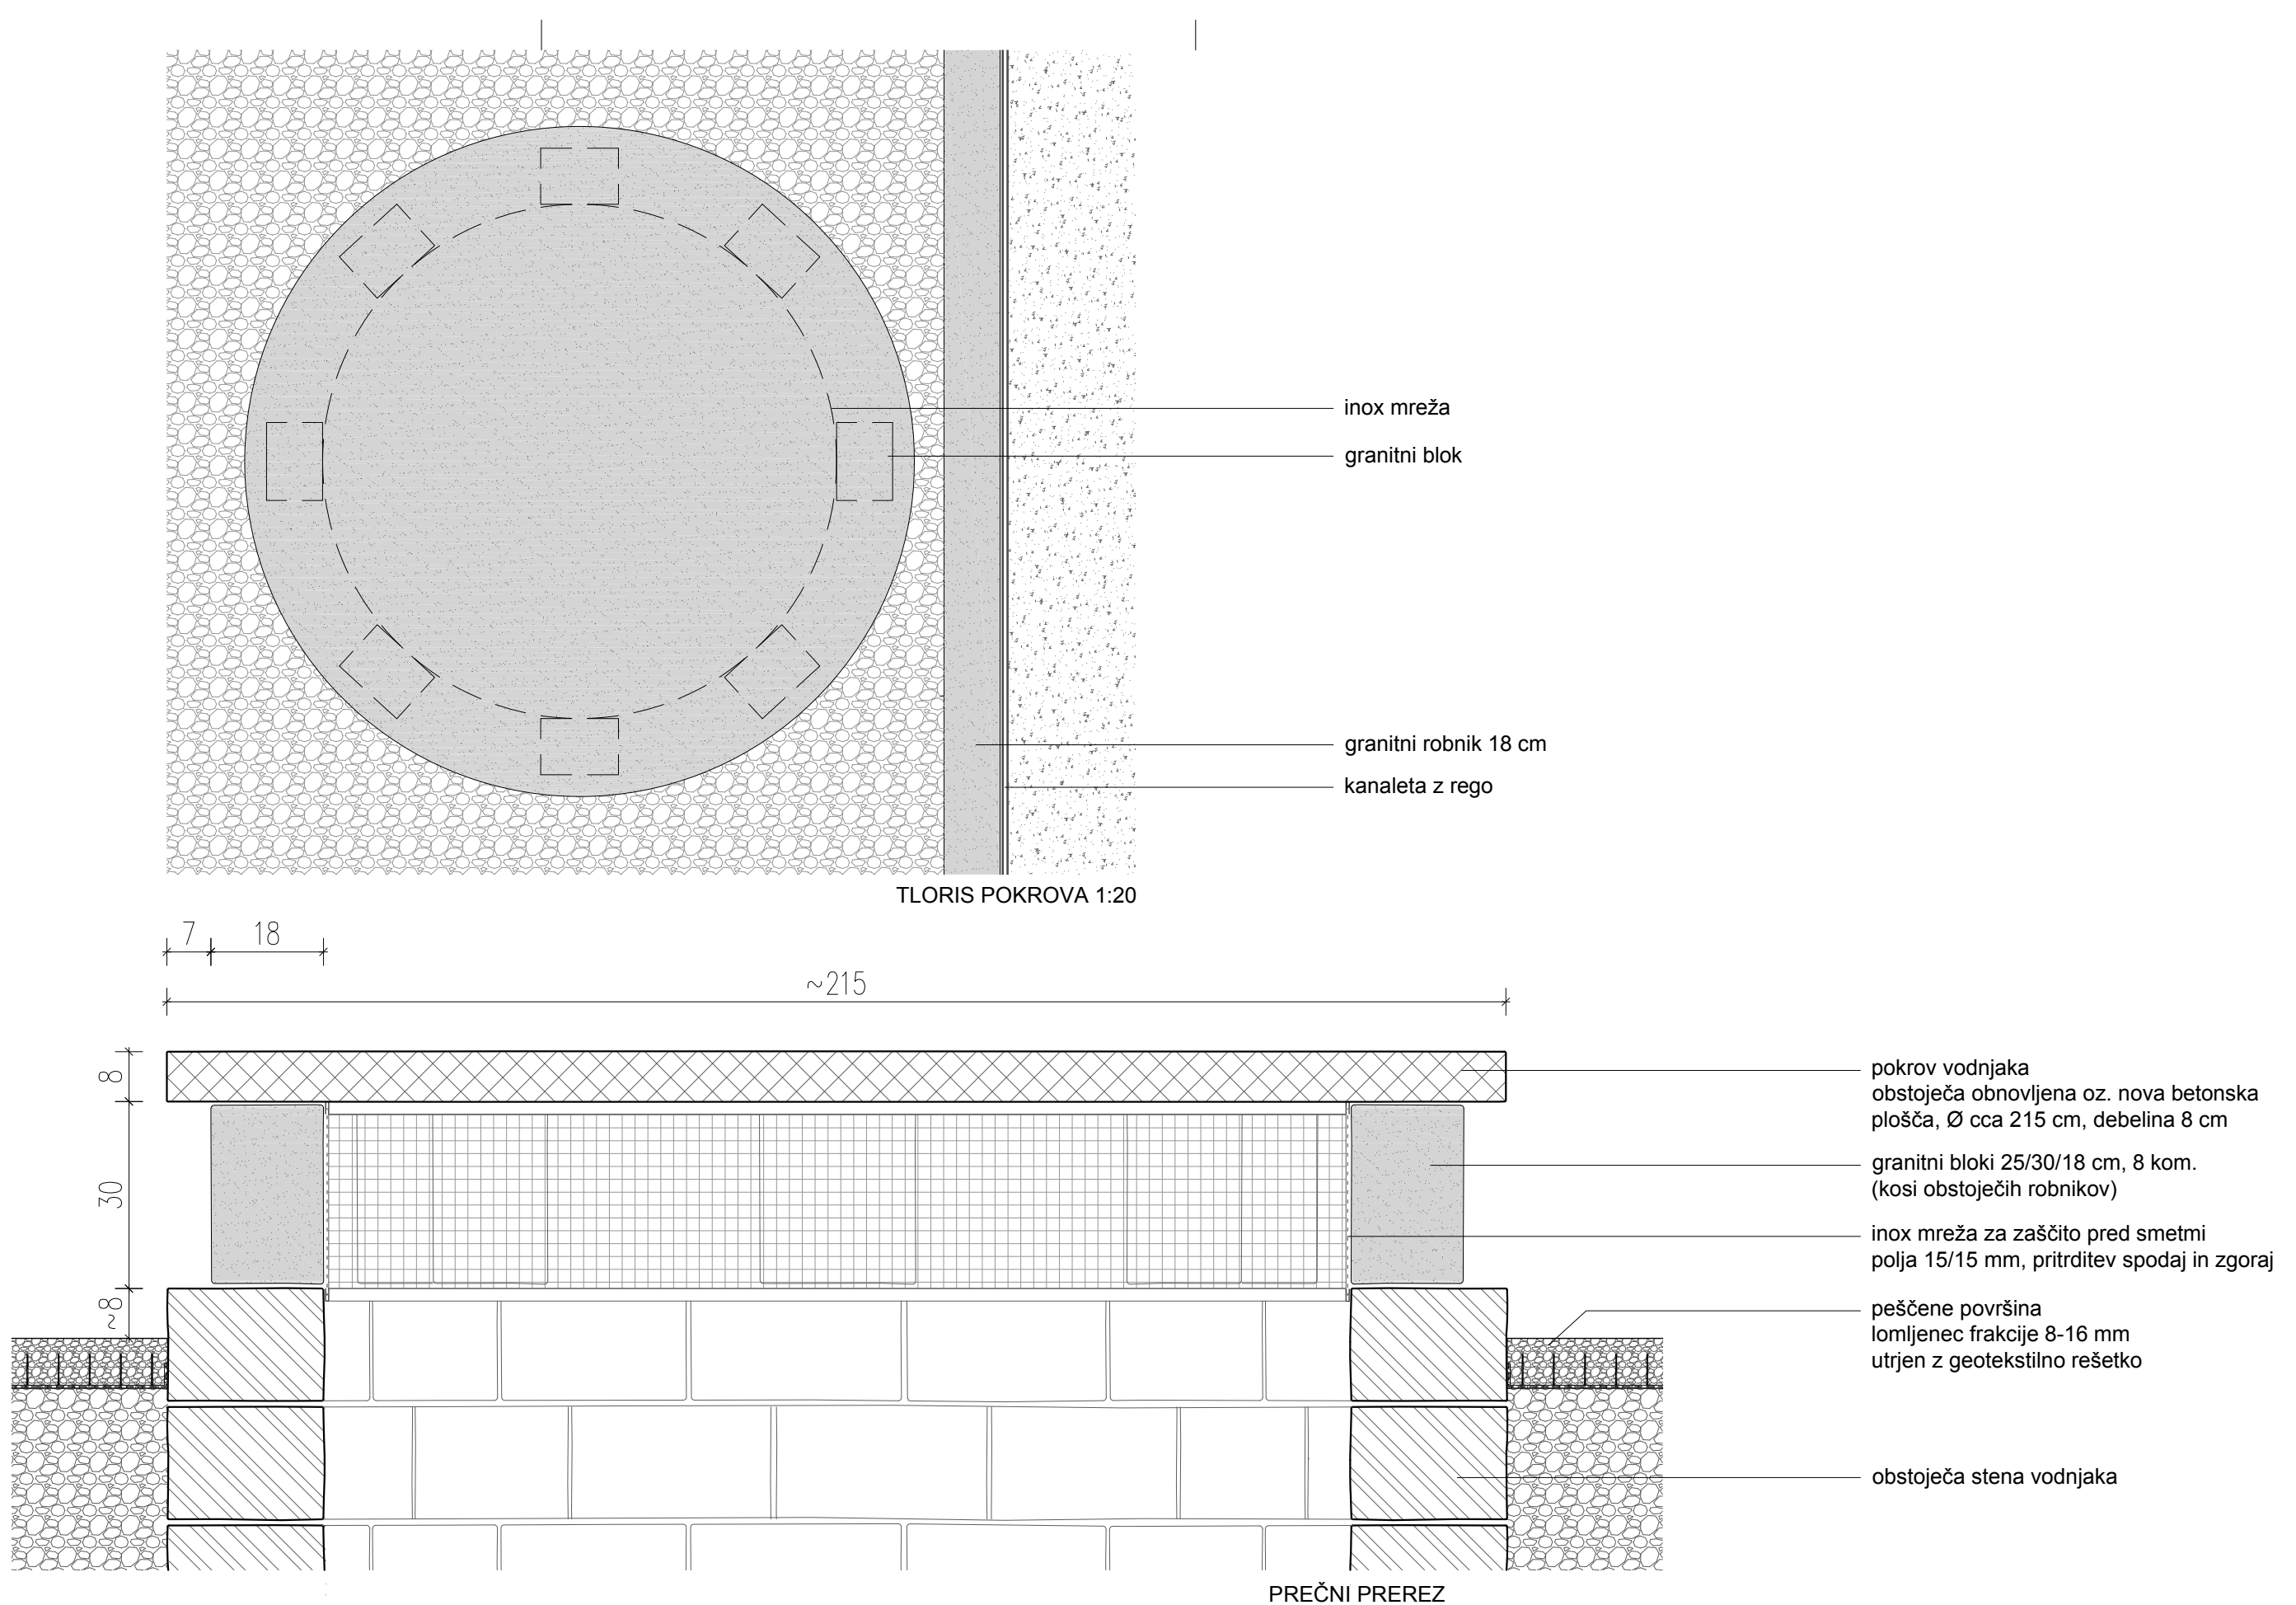

OBSTOJEČI VODNJAK:  
SE OBNOVI PO ZAHTEVAH ZVKDS PODANIH V ČASU GRADNJE!

kombinat.		UREDITEV EIPPROVE ULICE V LJUBLJANI	
detalji	POKROV VODNJAKA		številka D.10
merilo	1:10	datum	dec 2015
VSE MERE PREVERITI NA LICU MESTA IN JIH PRILAGODITI DEJANSKEMU STANJU VSE NEJASNOSTI USKLADITI Z ARHITEKTOMI IZVAJALEC MORA PRIDOBITI POTRDITEV VZORCA ELEMENT MORA ZADOŠTITI VSEM PREDPISOM VSI DETALJI SO AVTORSKA LAST PODJETJA. KOPIRANJE, RAZMNOŽEVANJE IN UPORABA BREZ VEDNOSTI AVTORJA JE PREPOVEDANA.			

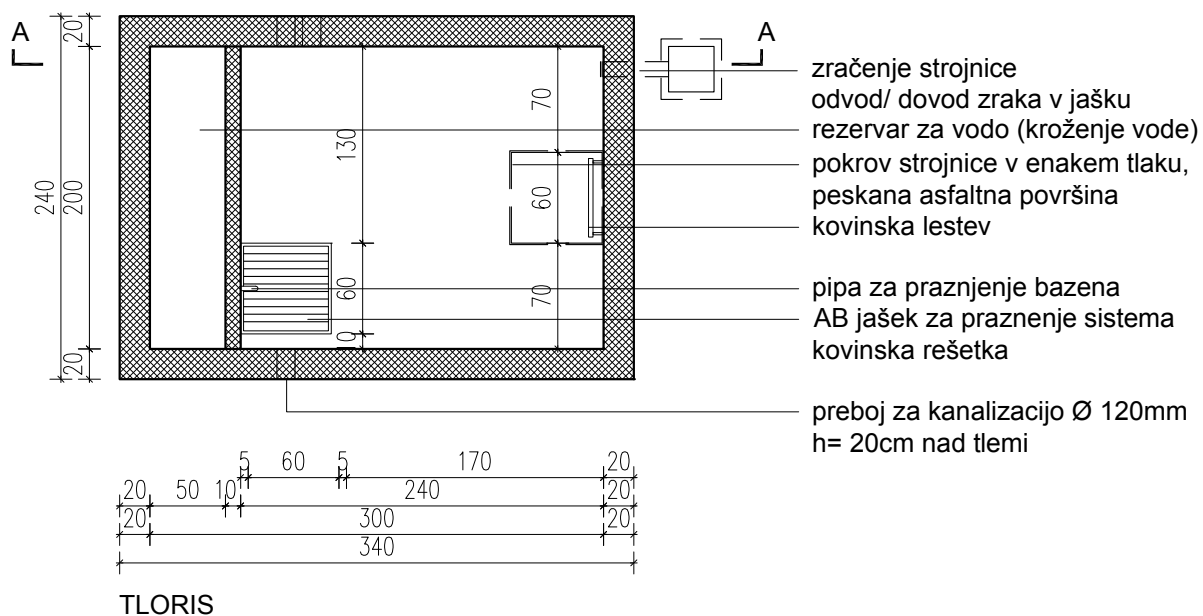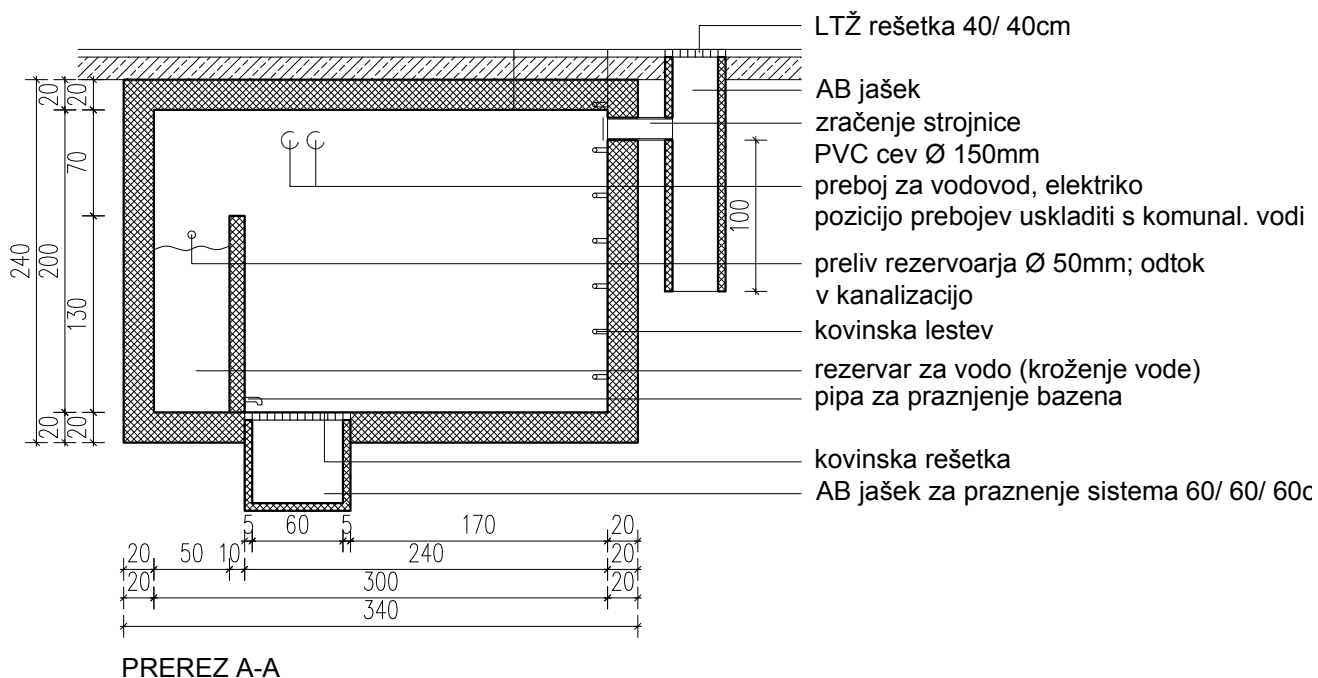**kombinat.**

## UREDITEV EIPPROVE ULICE V LJUBLJANI

detajl


# STROJNICA VODNE POVRŠINE številka D.09A

številka D.09A

merilo **1:10**


datum      **dec 2015**

VSE MERE PREVERITI NA LICU MESTA IN JIH PRILAGODITI DEJANSKEMU STANJU! VSE NEJASNOSTI USKLADITI S ARHITEKTOM! IZVAJALEC MORA PRIDOBITI POTRDIITEV VZORCA! ELEMENT MORA ZADOŠTITI VSEM PREDPISOM! VSI DETALJI SO AVTORSKA LAST PODJETJA. KOPIRANJE, RAZINOŽEVANJE IN UPORABA BREZ VEDNOSTI AVTORJA JE PREPOVEDANA.

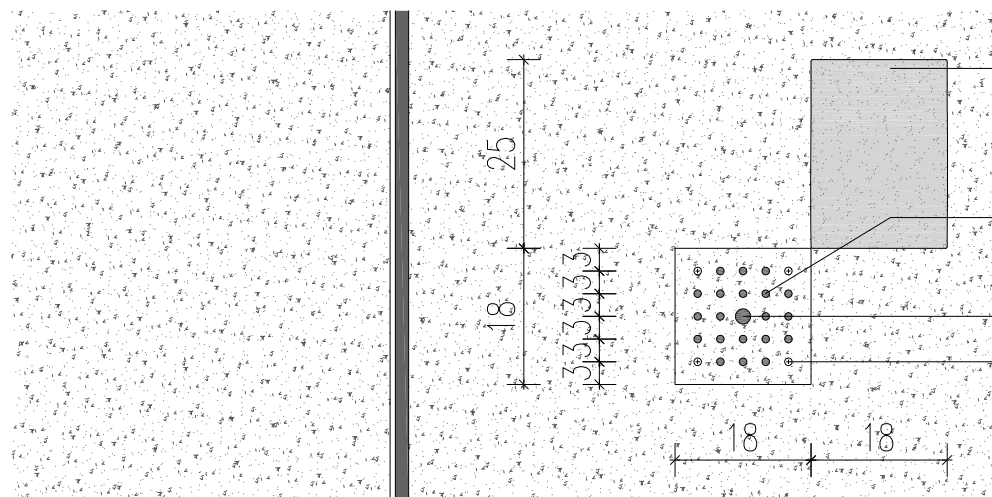


TLORIS ŠOBE IN KANALETE M 1:10

- steber / robnik
- pokrov šobe  
armiranobetonski prefabrikat  
enakega izgleda kot tlak
- luknje za odtok vode Ø10 mm
- luknja za vodno šobo Ø20 mm
- pritrnitev pokrova z vijaki





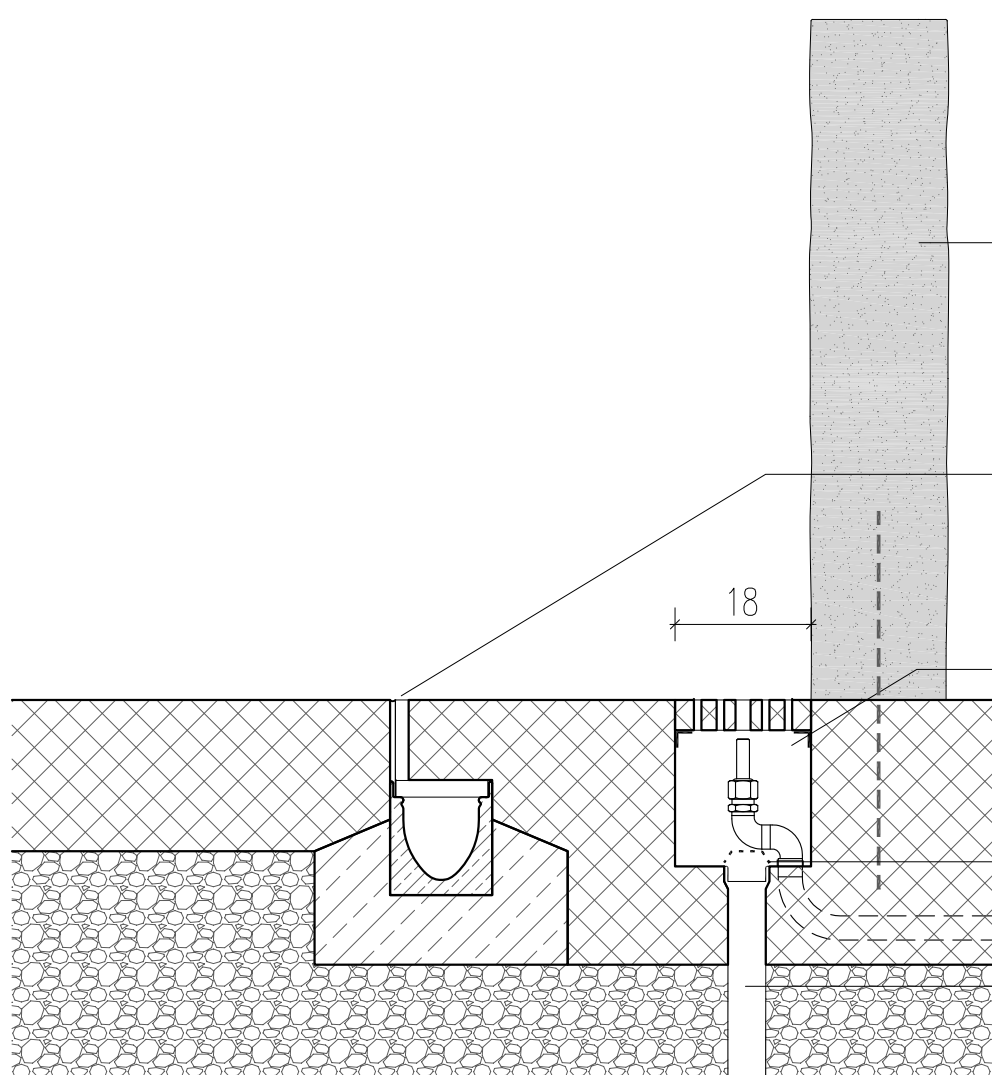


PREREZ ČEZ ŠOBO IN KANALET M 1:10

- ponovno uporabljeni granitni robniki  
različnih višin, preseka 25 x 18 cm  
očiščen in sidran z jeklenimi sidri
- linijska kanaleta z rego  
npr. ACO Multiline V100, Tip 0.0
- grajena posoda z vodno šobo  
18x18+5 cm (s pokrovom)  
pokrov betonski prefabrikat,  
vijačen 4x v inox nosilce
- mrežica
- odtok Ø50 mm

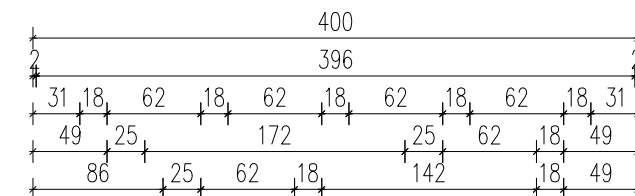

strojnica fontane;  
glej načrt vodovodni priključek fontai

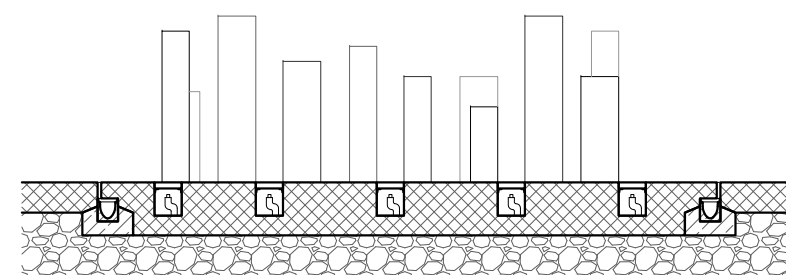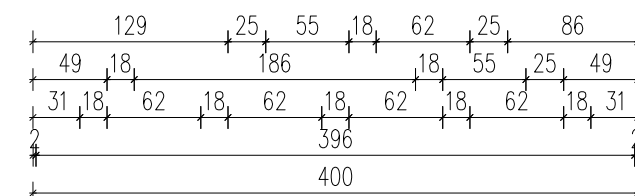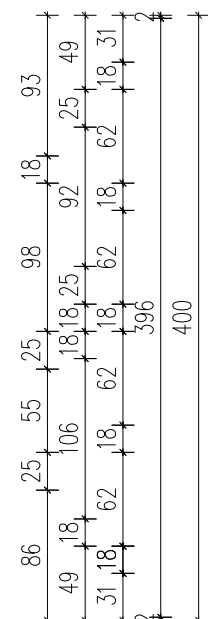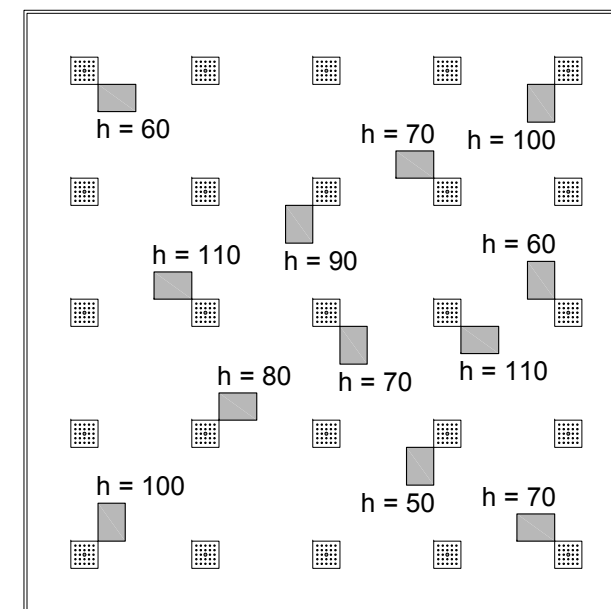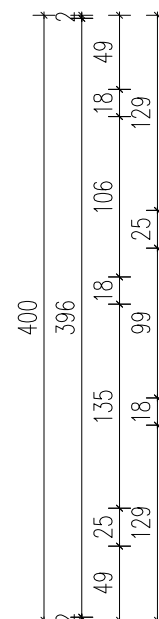

TLORIS IN PREREZ VODNE POVRŠINE 1:50

kombinat.

UREDITEV EIPPROVE ULICE V LJUBLJANI

detalji

VODNA POVRŠINA

številka

D.09


merilo

1:50 / 1:10


datum

dec 2015

VSE MERE PREVERITI NA LICU MESTA IN JIH PRILAGODITI DEJANSKEMU STANJU VSE NEJASNOSTI USKLADITI Z ARHITEKTOMI IZVAJALEC MORA PRIDOBITI POTRDITEV VZORCA ELEMENT MORA ZADOŠTITI VSEM PREDPISOM VSI DETALJI SO AVTORSKA LAST PODJETJA KOPIRANJE, RAZMNOŽEVANJE IN UPORABA BREZ VEDNOSTI AVTORJA JE PREPOVEDANA.

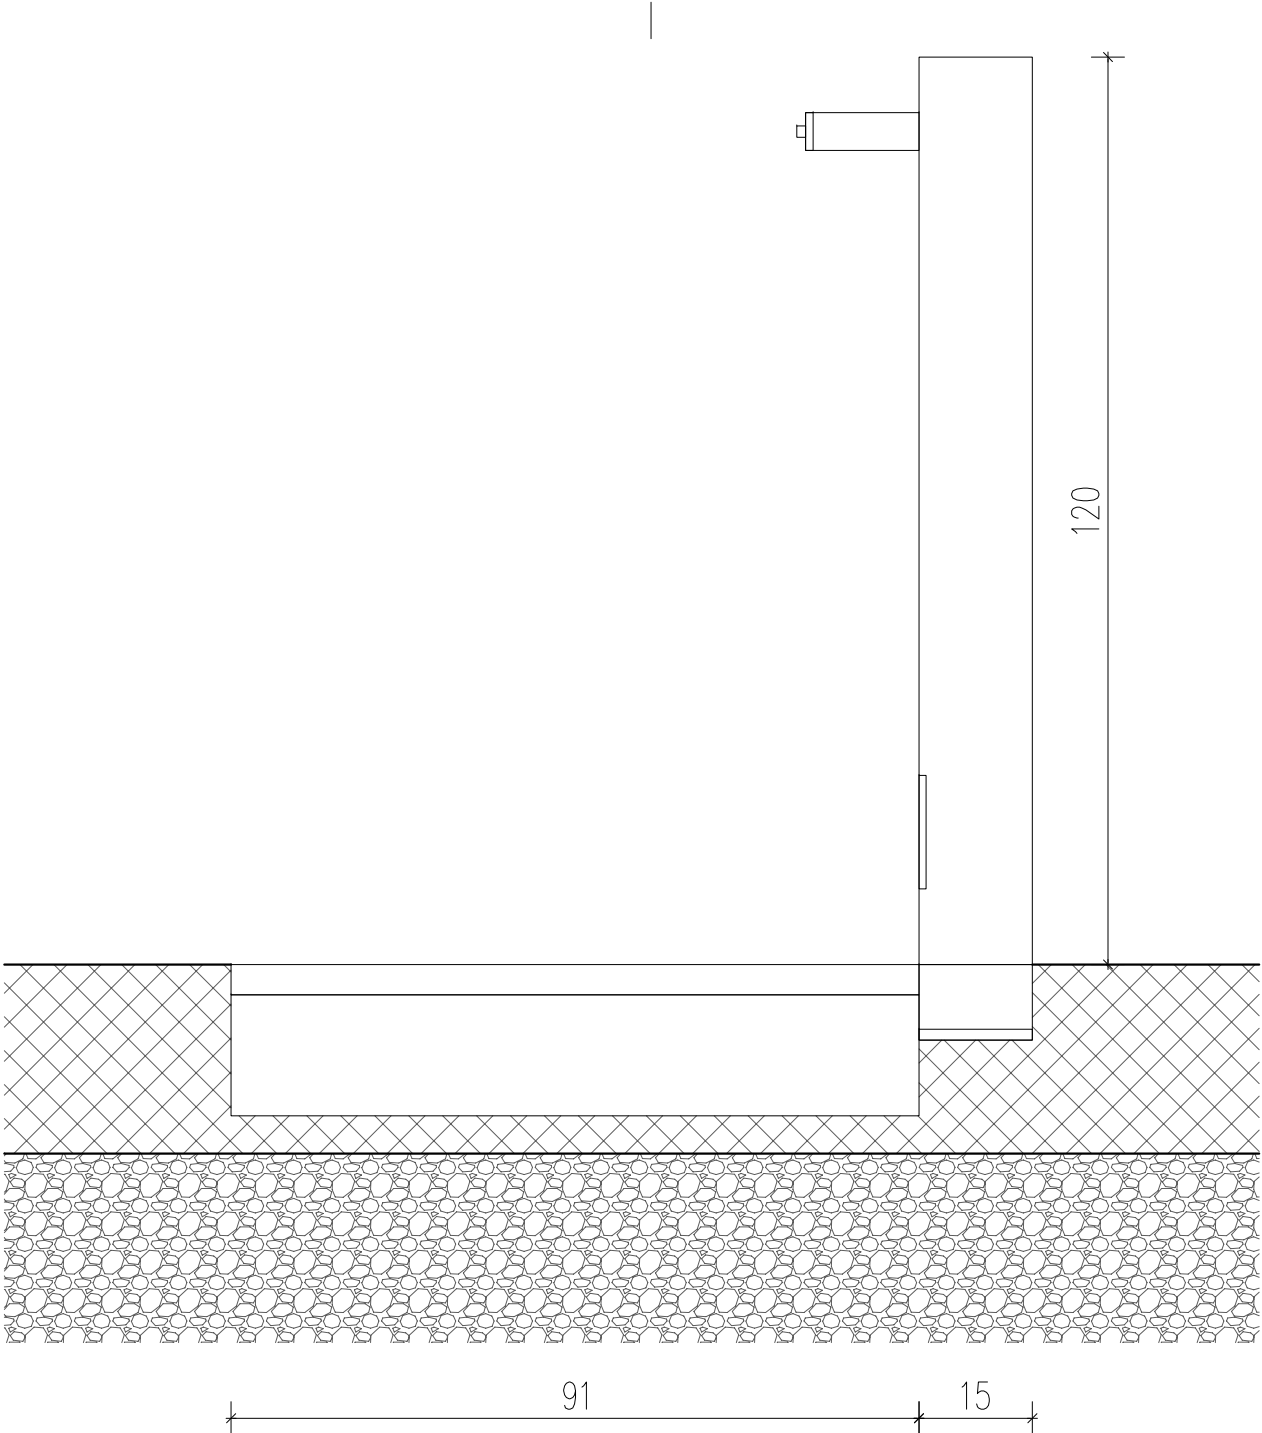


POGLED OD STRANI

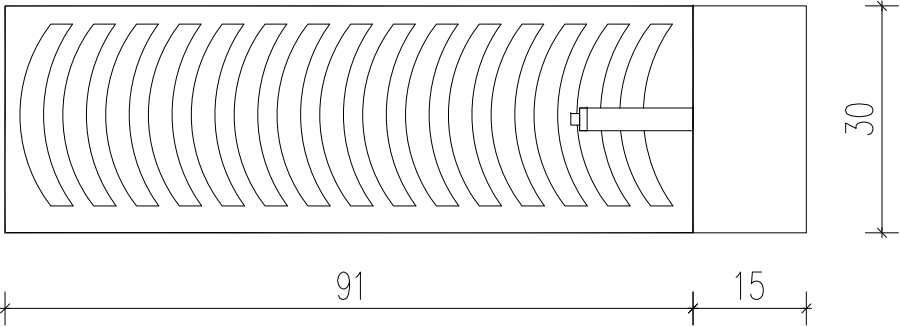


TLORIS

STANDARDNI PITNIK ZA JAVNE POVRŠINE MOL: MODEL Atlantida; Santa&Cole

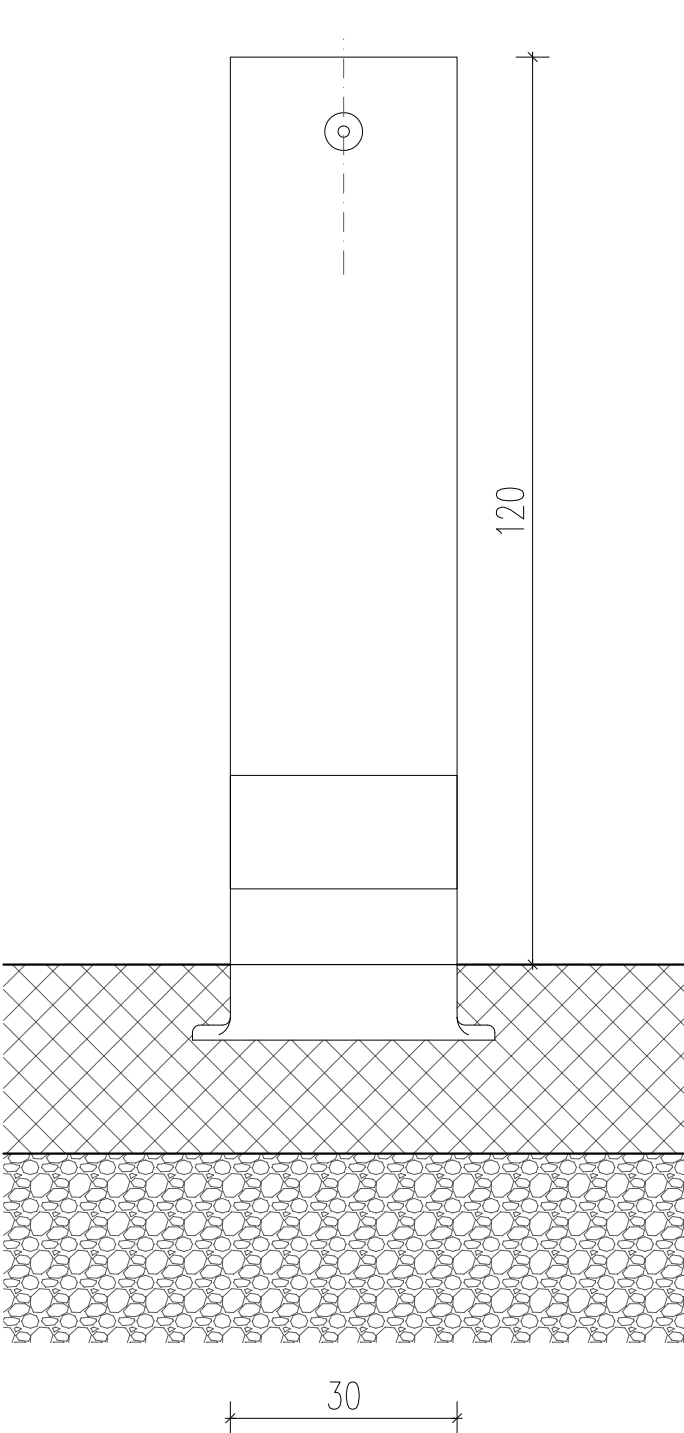

POGLED OD SPREDAJ

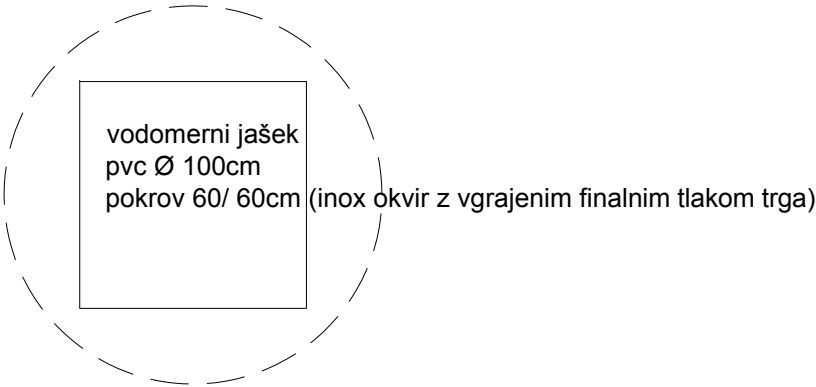

kombinat.

UREDITEV EIPPROVE ULICE V LJUBLJANI

PITNIK

D.08

detajl

številka

merilo





1:10

datum


dec 2015

VSE MERE PREVERITI NA LICU MESTA IN JIH PRILAGODITI DEJANSKEMU STANJU VSE NEJASNOSTI USKLADITI Z ARHITEKTOMI IZVAJALEC MORA PRIDOBITI POTRDITEV VZORCAI ELEMENT MORA ZADOŠTITI VSEM PREDPISOMI VSI DETALJI SO AVTORSKA LAST PODJETJA. KOPIRANJE, RAZMNOŽEVANJE IN UPORABA BREZ VEDNOSTI AVTORJA JE PREPOVEDANA.


element	število
KLOP	2
STOL	4

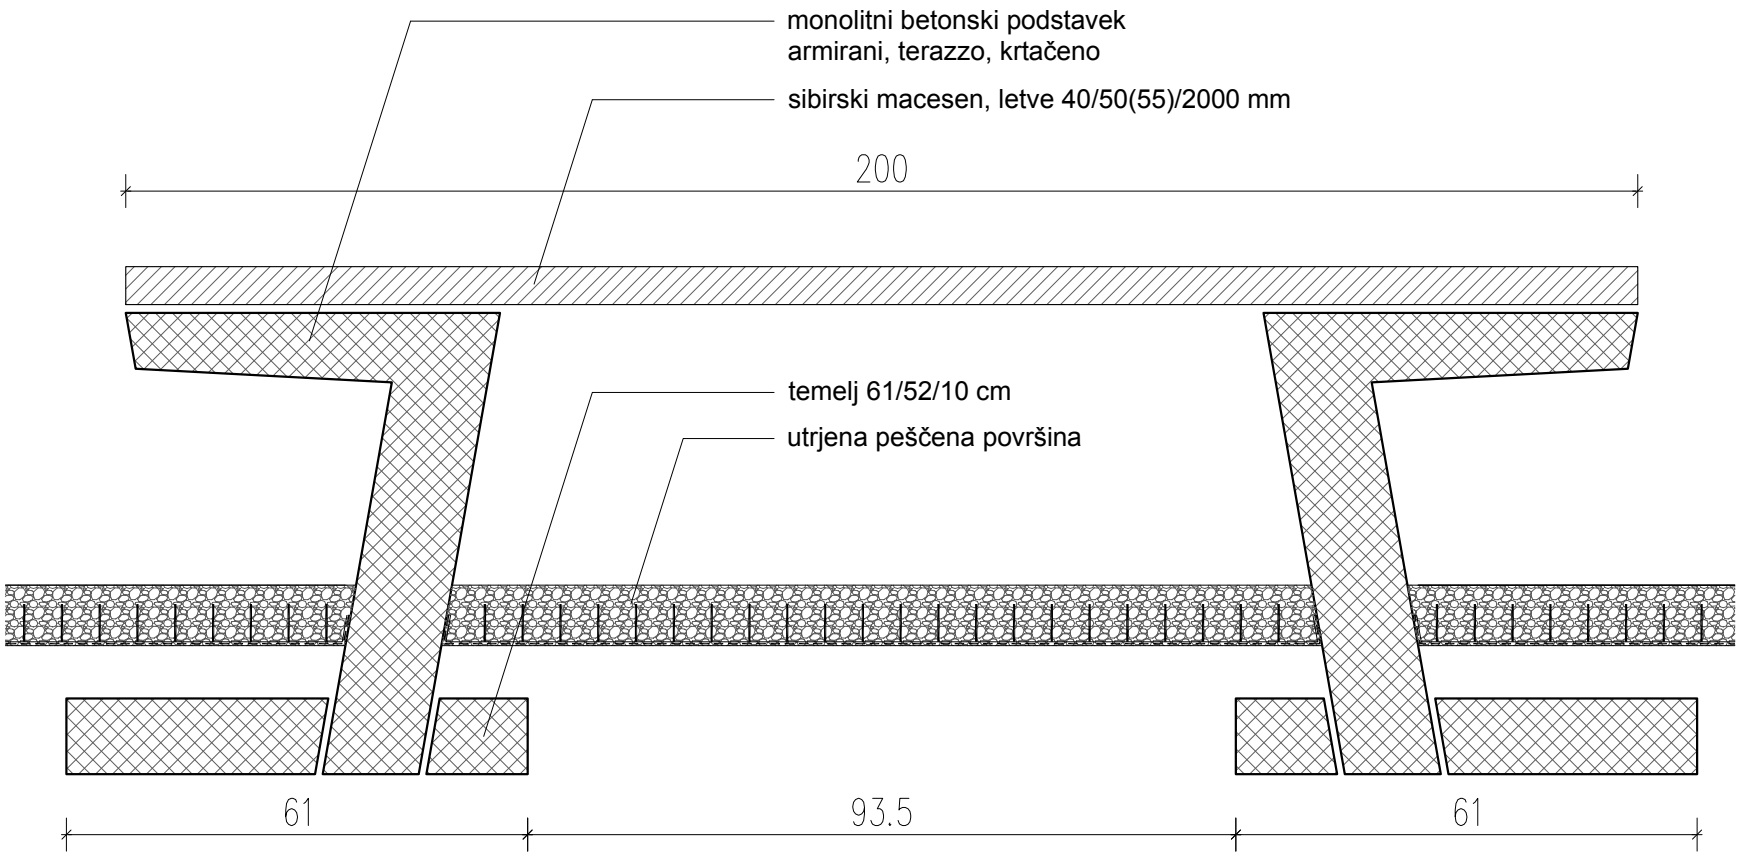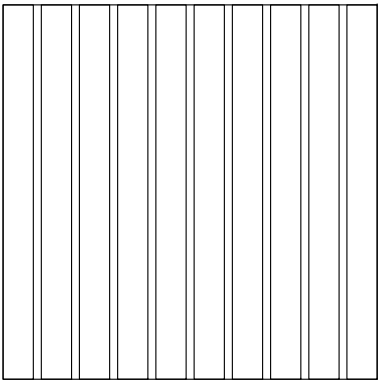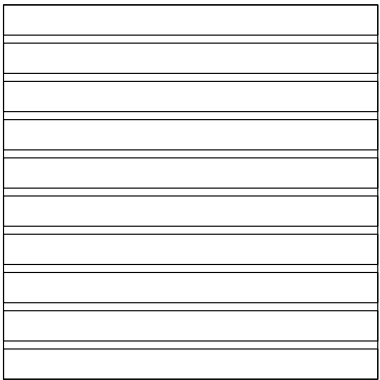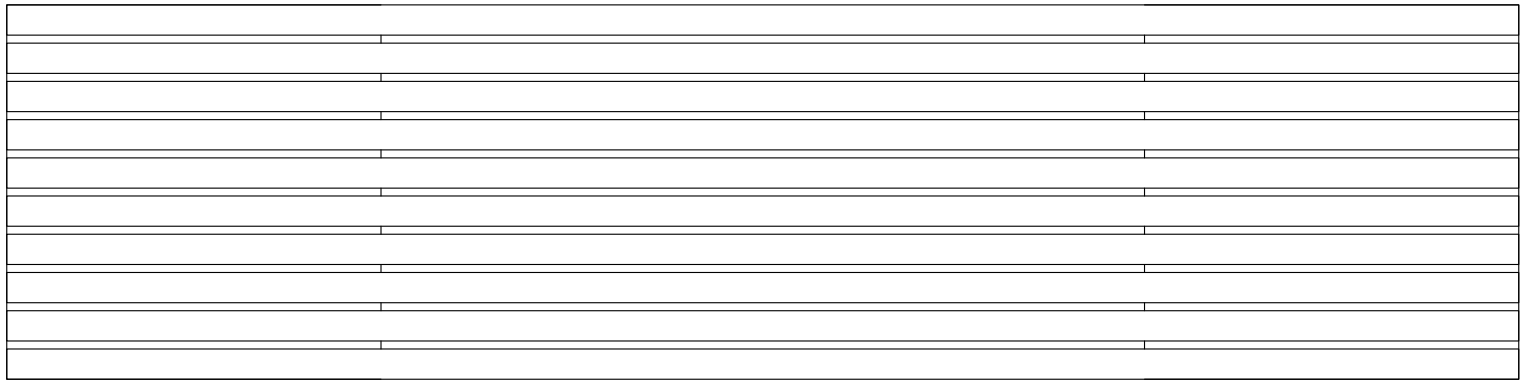

KLOP / PREČNI PREREZ

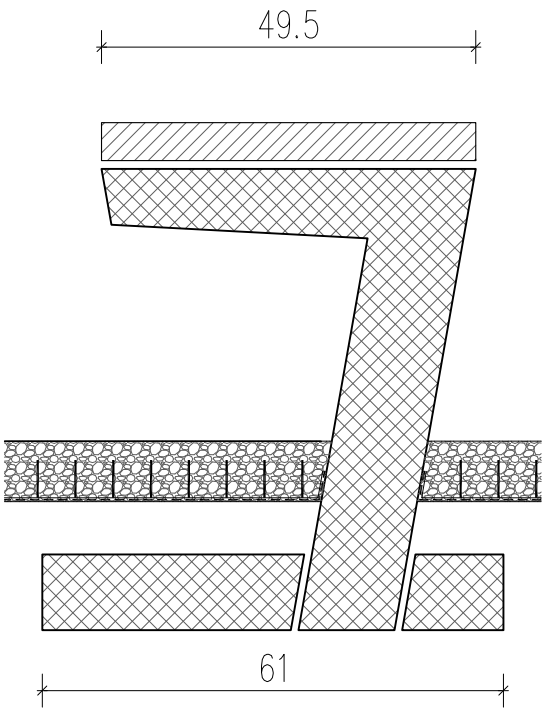


STOL / VZDOLŽNI PREREZ

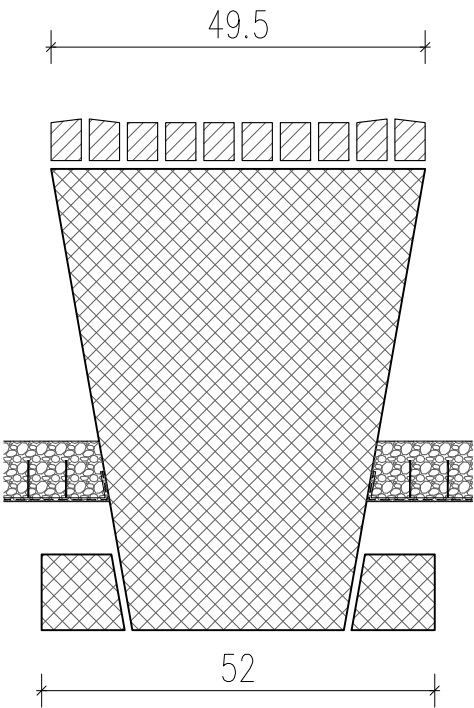


KLOP ALI STOL / PREČNI PREREZ

**SHEMA KLOPI IN STOLA JE POVZETA PO NAČRTU:** PROJEKT OBLIKOVANJA IN IZDELAVE KLOPI NA OBMOČJU MESTNE OBČINE LJUBLJANA, KI GA JE IZDELALO PODJETJE **NAVOR, PROJEKTIRANJE, STORITVE IN RAZISKAVE D.O.O.** ZA DETAJLNE NAČRTE, POPISE DEL IN ARMATURNE NAČRTE GLEJ OMENJENI PROJEKT!


kombinat.		UREDITEV EIPPROVE ULICE V LJUBLJANI	
detalji	<b>KLOP NA TRGU</b>	številka	D.07
merilo	1:10	datum	dec 2015
VSE MERE PREVERITI NA LICU MESTA IN JIH PRILAGODITI DEJANSKEMU STANJU! VSE NEJASNOSTI USKLADITI Z ARHITEKTOMI. IZVAJALEC MORA PRIDOBITI POTRDITEV VZORCA! ELEMENT MORA ZADOŠTITI VSEM PREDPISOM! VSI DETALJI SO AVTORSKA LAST PODJETJA. KOPIRANJE, RAZMNOŽEVANJE IN UPORABA BREZ VEDNOSTI AVTORJA JE PREPOVEDANA.			

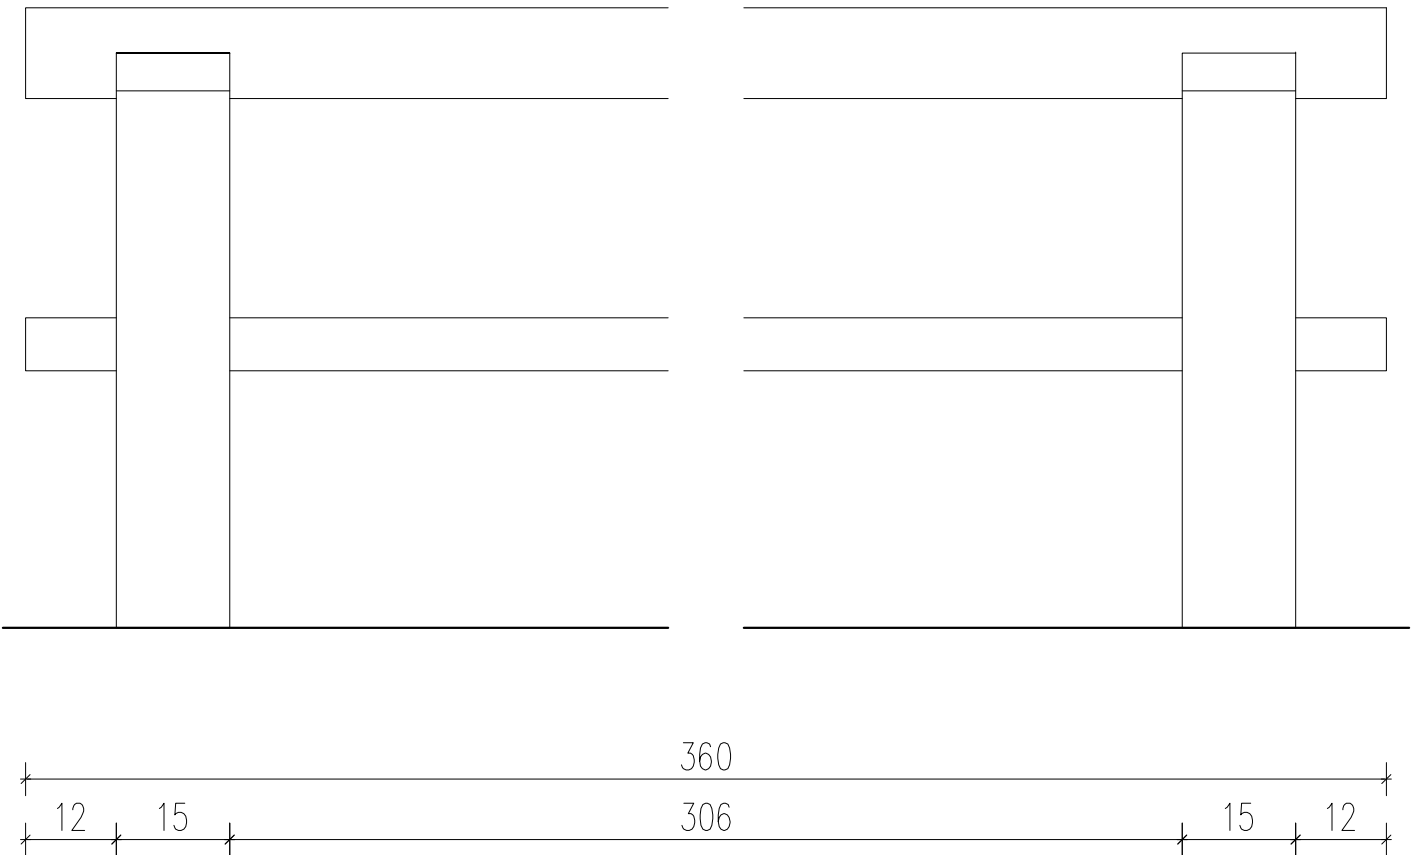

FRONTALNI POGLED

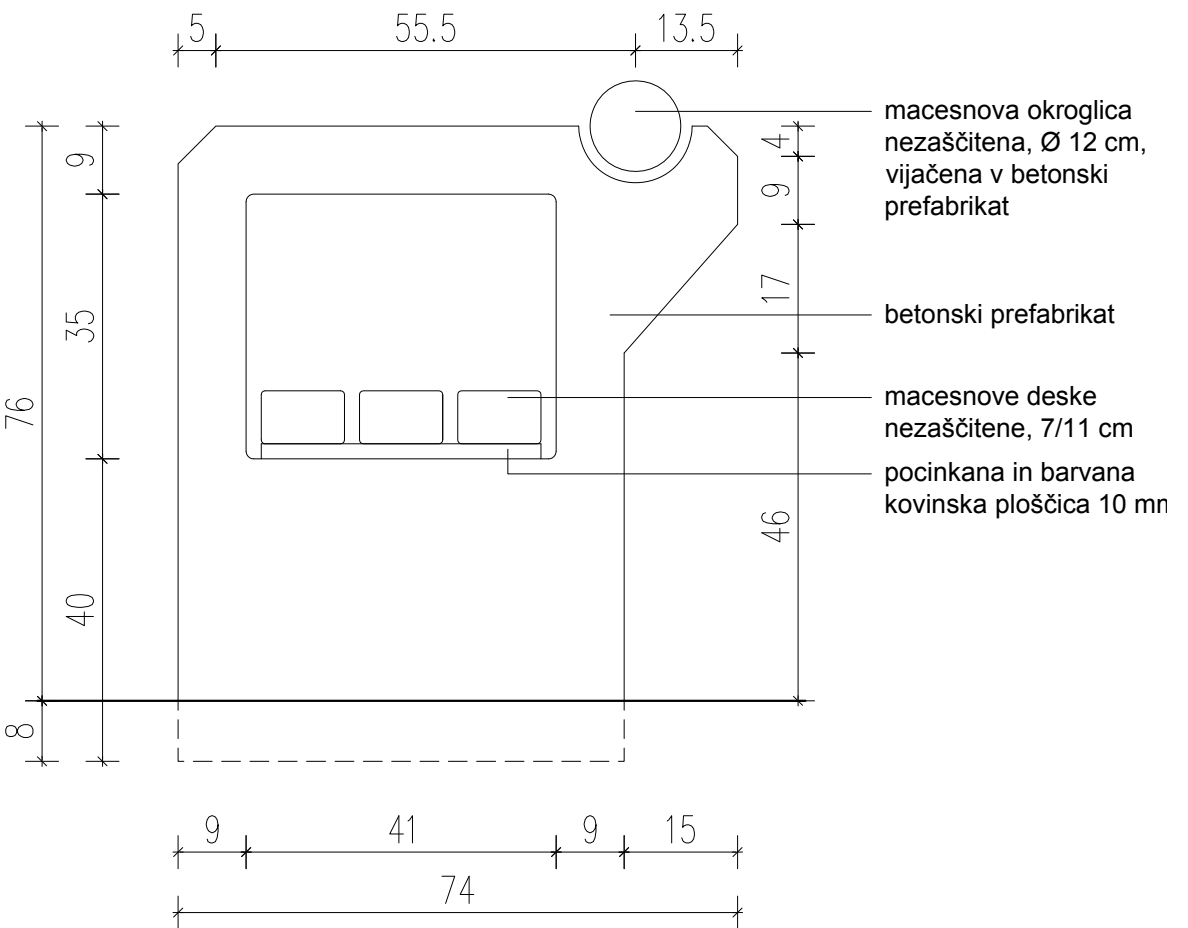

STRANSKI POGLED

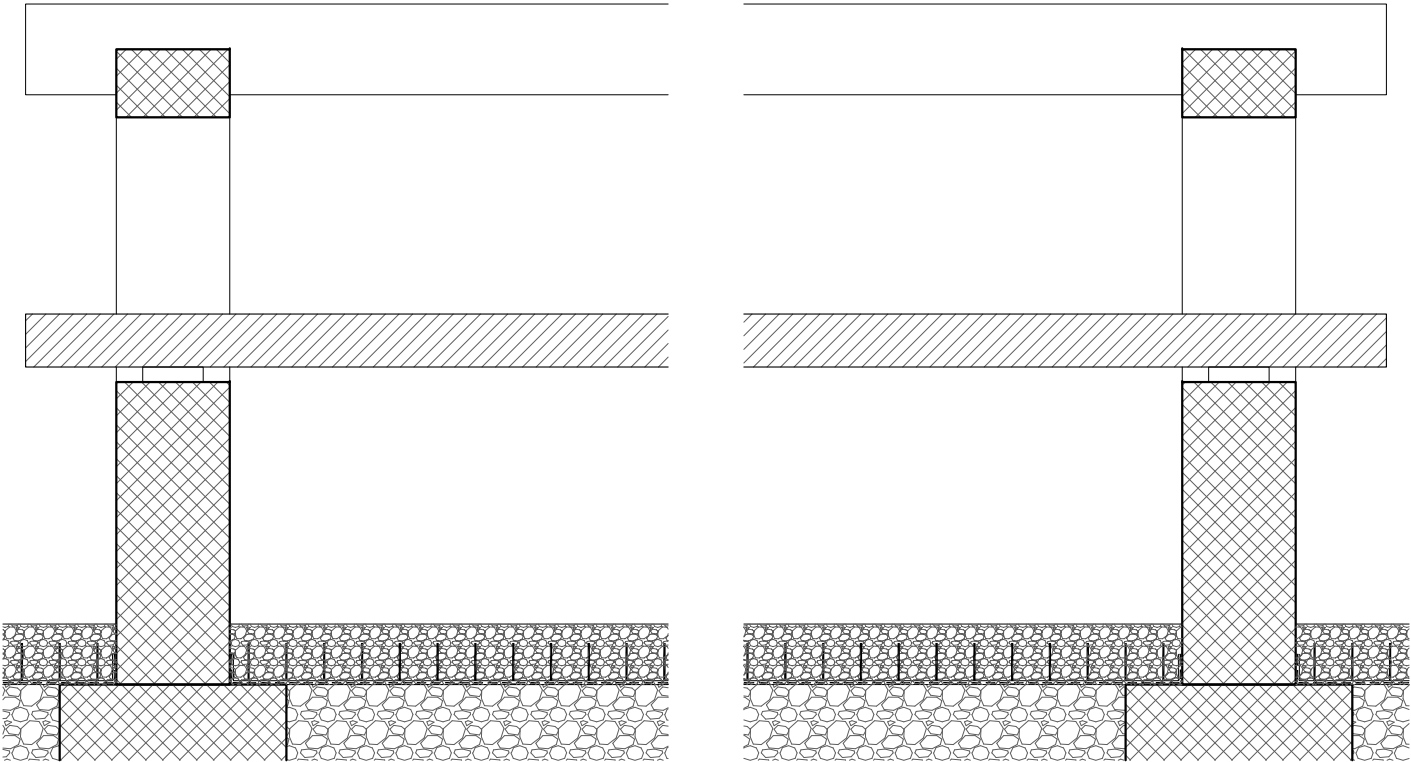

TEMELJENJE PO DETAJLU IZVAJALCA



PREREZ

element	število
KLOP	11



element	število
<b>STOL</b>	<b>15</b>

**PRED IZVEDBO MORA IZVAJALEC OBVEZNO PRIDOBITI ARHITEKTOVO POTRDITEV VZORCA**

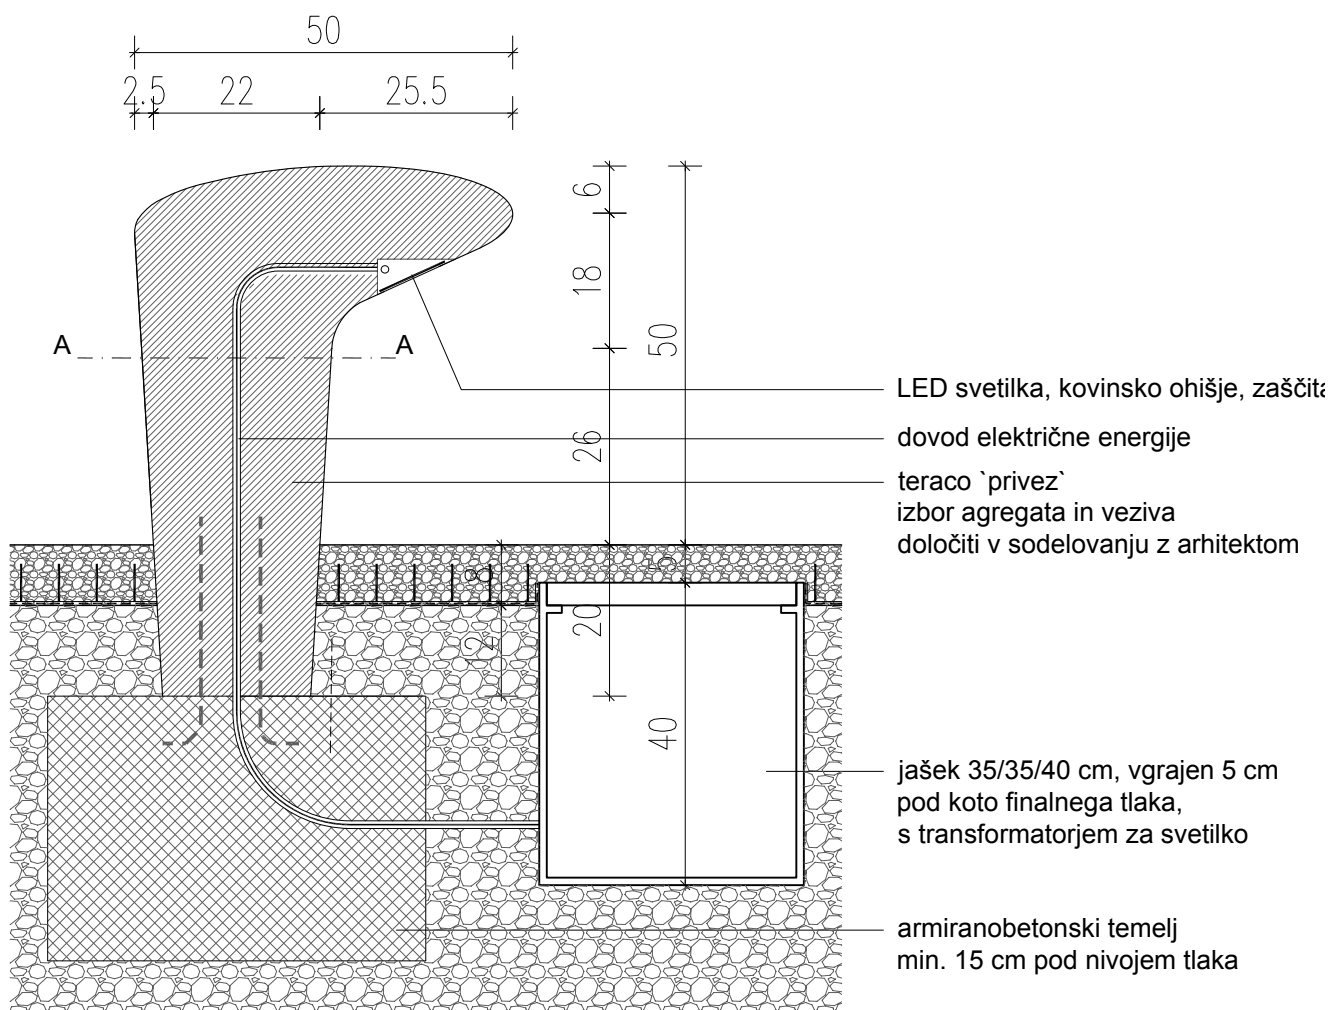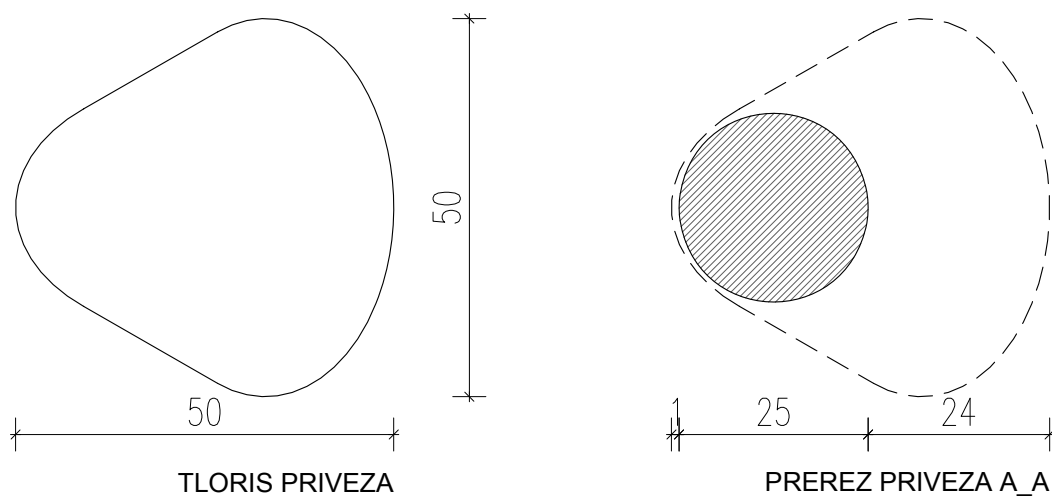

**PREREZ PRIVEZA IN ELEKTRO JAŠKA**

**kombinat.**

**UREDITEV EIPPROVE ULICE V LJUBLJANI**

detajl

**STOL / PRIVEZ**

številka

**D.05**

merilo


**1:10**

datum

**dec 2015**

VSE MERE PREVERITI NA LICU MESTA IN JIH PRILAGODITI DEJANSKEMU STANJU! VSE NEJASNOSTI USKLADITI Z ARHITEKTOM! IZVAJALEC MORA PRIDOBITI POTRDITEV VZORCA! ELEMENT MORA ZADOŠTITI VSEM PREDPISOM! VSI DETALJI SO AVTORSKA LAST PODJETJA. KOPIRANJE, RAZMNOŽEVANJE IN UPORABA BREZ VEDNOSTI AVTORJA JE PREPOVEDANA.

element	število
<b>STEBRIČEK</b>	<b>14</b>

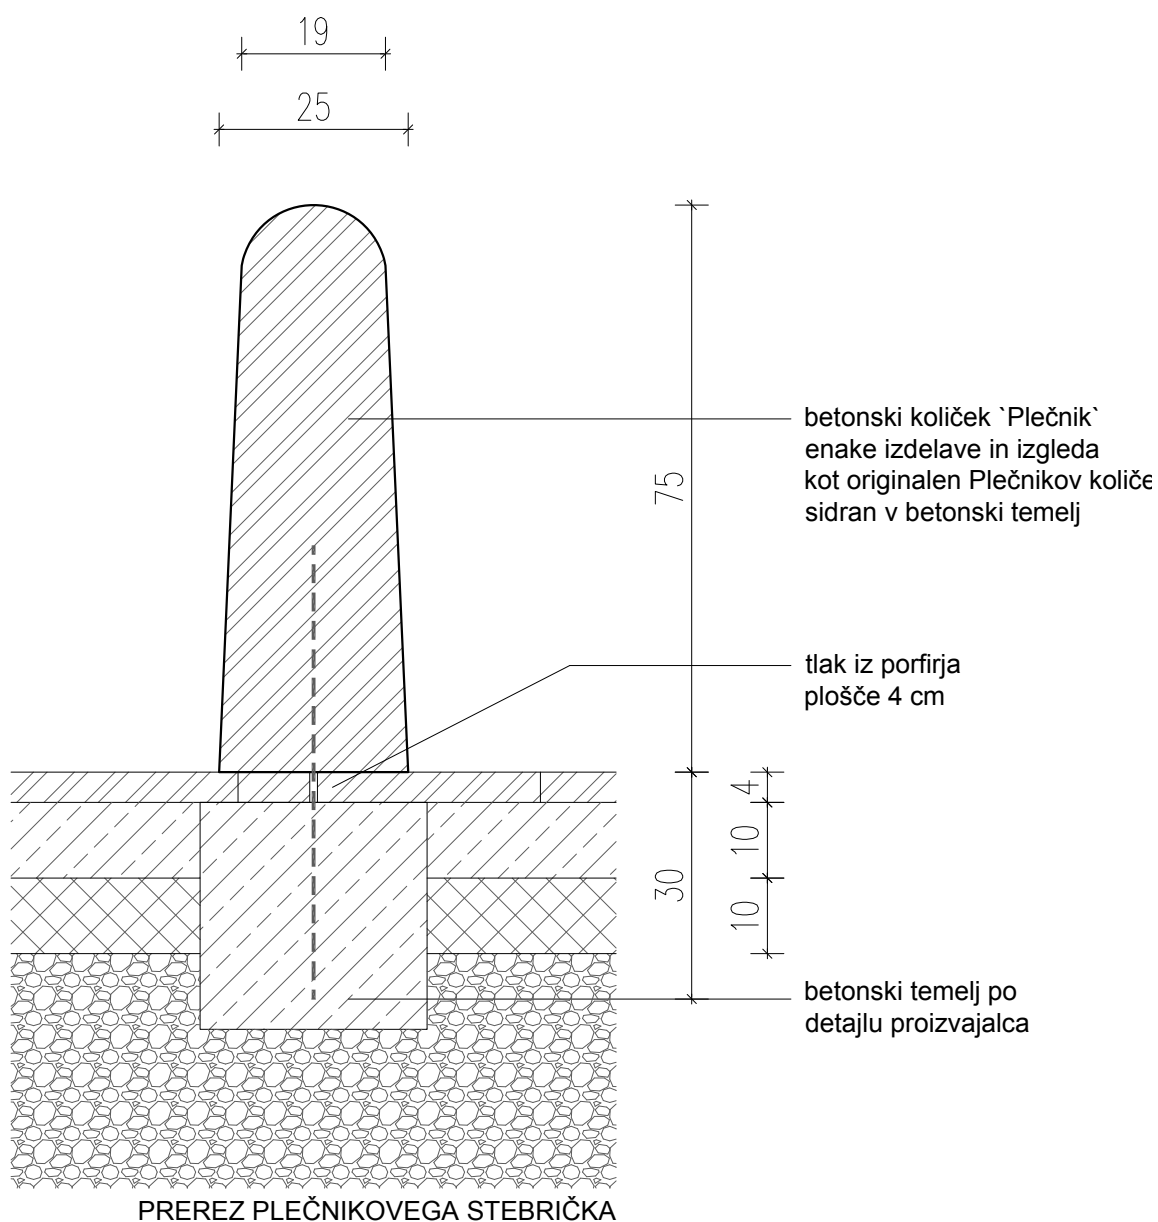

**kombinat.**

**UREDITEV EIPPROVE ULICE V LJUBLJANI**

detajl

**PLEČNIKOV STEBRIČEK**

številka

**D.04**

merilo


**1:10**

datum

**dec 2015**

VSE MERE PREVERITI NA LICU MESTA IN JIH PRILAGODITI DEJANSKEMU STANJUI VSE NEJASNOSTI USKLADITI Z ARHITEKTOMI IZVAJALEC MORA PRIDOBITI POTRDITEV VZORCAI ELEMENT MORA ZADOSTITI VSEM PREDPISOMI VSI DETAJLI SO AVTORSKA LAST PODJETJA. KOPIRANJE, RAZMNOŽEVANJE IN UPORABA BREZ VEDNOSTI AVTORJA JE PREPOVEDANA.

element	število
<b>STOJALO ZA KOLO</b>	<b>50</b>

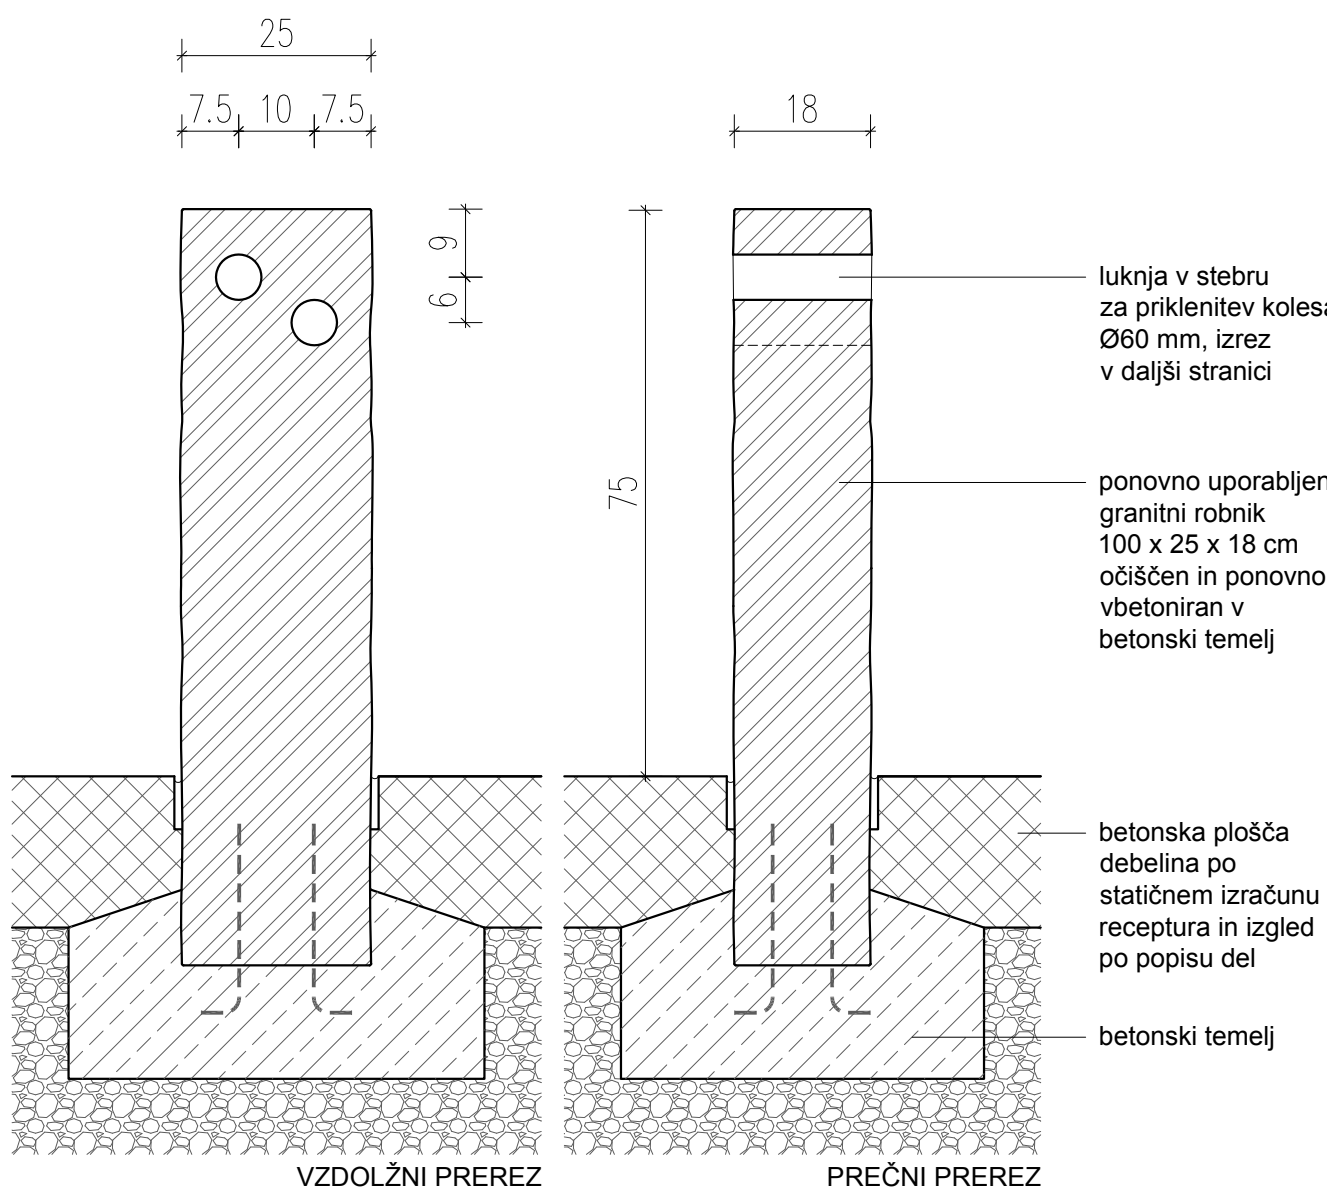

**kombinat.**

**UREDITEV EIPPROVE ULICE V LJUBLJANI**

detajl

**STOJALO ZA KOLO**

številka


**D.03**

merilo **1:10**

datum **dec 2015**

VSE MERE PREVERITI NA LICU MESTA IN JIH PRILAGODITI DEJANSKEMU STANJU! VSE NEJASNOSTI USKLADITI Z ARHITEKTOM! IZVAJALEC MORA PRIDOBITI POTRDIŠČE VZORČNI ELEMENT MORA ZADOŠTITI VSEM PREDPISOM! VSI DETALJI SO AVTORSKA LAST PODJETJA. KOPIRANJE, RAZMNOŽEVANJE IN UPORABA BREZ VEDNOSTI AVTORJA JE PREPOVEDANA.

element	število
<b>STEBRIČEK</b>	<b>17</b>

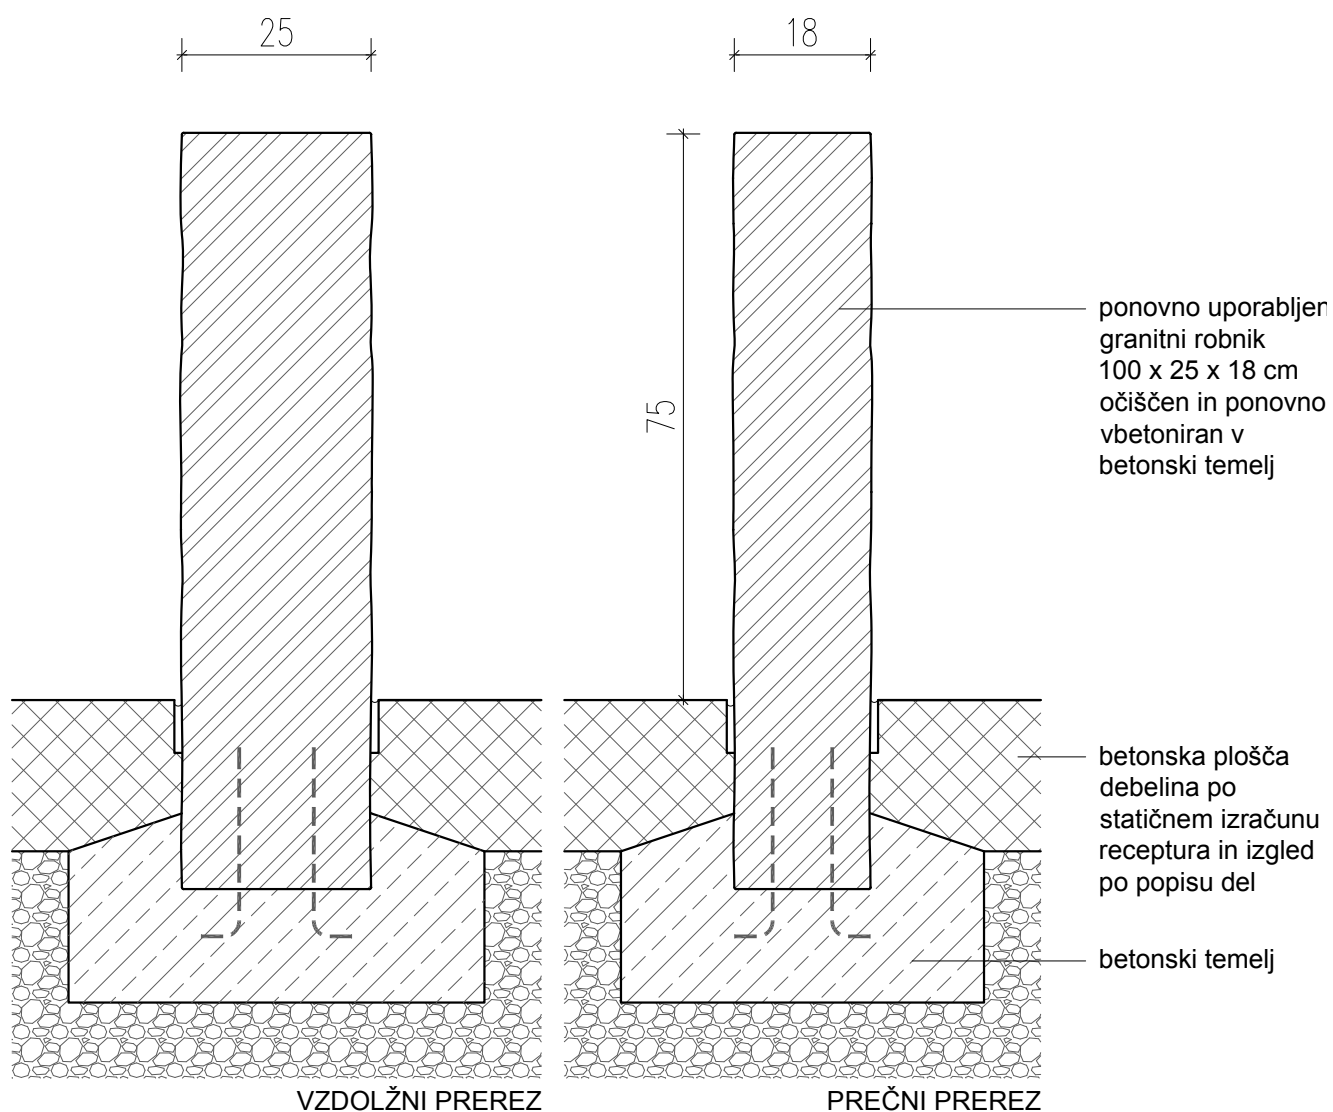

**kombinat.**

**UREDITEV EIPPROVE ULICE V LJUBLJANI**

detajl

**GRANITNI STEBRIČEK**

številka

**D.02**

merilo **1:10**

datum **dec 2015**

VSE MERE PREVERITI NA LICU MESTA IN JIH PRILAGODITI DEJANSKEMU STANJU! VSE NEJASNOSTI USKLADITI Z ARHITEKTOM! IZVAJALEC MORA PRIDOBITI POTRDIŠČE VZORČNI ELEMENT MORA ZADOŠTITI VSEM PREDPISOM! VSI DETAJLI SO AVTORSKA LAST PODJETJA. KOPIRANJE, RAZMNOŽEVANJE IN UPORABA BREZ VEDNOSTI AVTORJA JE PREPOVEDANA.