


inox mreža
granitni blok
granitni robnik 18 cm
kanaleta z rego

TLORIS POKROVA 1:20

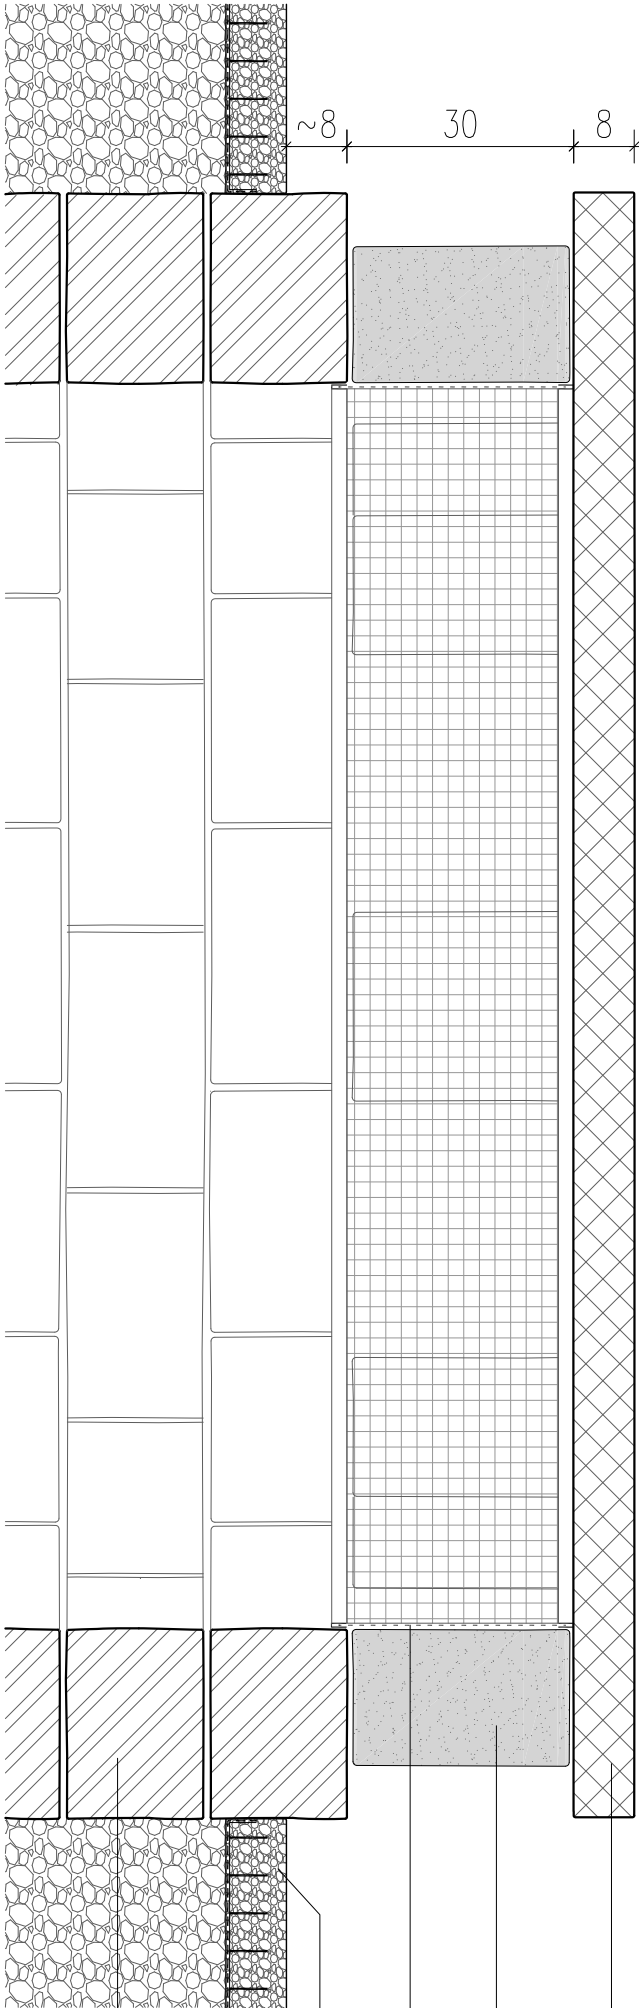

PREČNI PREREZ

pokrov vodnjaka
obstoječa obnovljena oz. nova betonska
plošča, Ø cca 215 cm, debelina 8 cm
granitni bloki 25/30/18 cm, 8 kom.
(kosi obstoječih robnikov)
inox mreža za zaščito pred smetni
polja 15/15 mm, pritrditev spodaj in zgoraj
peščene površina
lomljenec frakcije 8-16 mm
utrjen z geotekstilno rešetko
obstoječa stena vodnjaka

kombinat.

UREDITEV EIIPPROVE ULICE V LJUBLJANI

detalj

POKROV VODNJAKA

število

D.10

metilo 1:10

datum

dec 2015

VSE MERE PREVERITI NA LJCU MESTU IN/ILI PRILAGODITI DEJANSKEMU STANJU. VSE NEVARNOSTI IZKLJUČITI Z ARHITEKTURNO IZVAJALCEM. MORA PRIDOBITI POTRDILO VZORCA
ELEMENT MORA ZADOŠTITI VSEMI PREDPISOMI. VSI DEJALCI SO AVTORSKA LASTI PODJETJA, KOPIRANJE, RAZMNOŽEVANJE IN UPORABA BREZ VEŠNOSTI AVTORJA JE PREPOVEDANA.