



PRIŽIGALIŠČE JR PSKO
(OB TRANSFORMATORSKI POSTAJI)

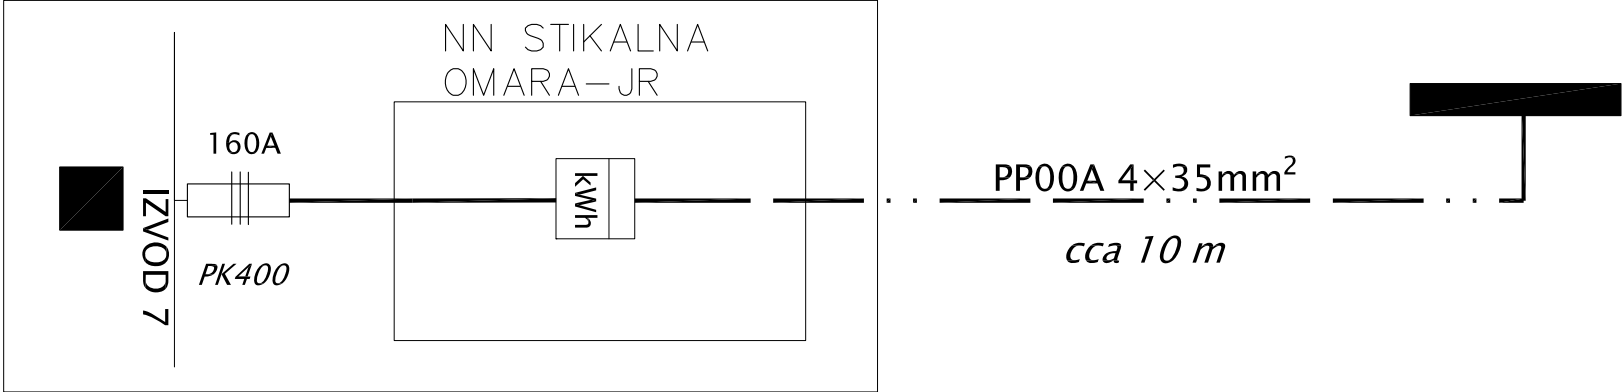

TP 0010
TRNOVSKI PRISTAN

OBSTOJEČE STANJE

PREDVIDENA PSKMO

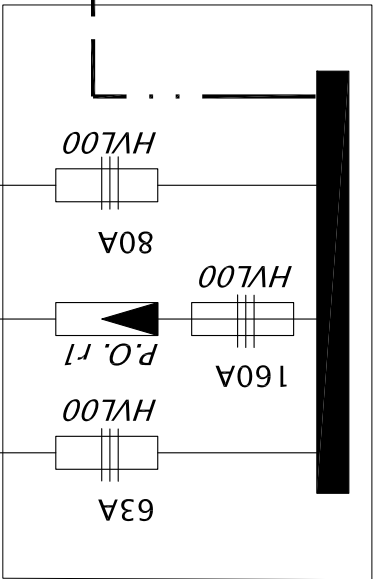

TP 0010
TRNOVSKI PRISTAN

PREDVIDENO STANJE

izvajalec:		KOMBINAT d.o.o., Rimska cesta 22 1000 LJUBLJANA		načrt:		ENOČRTNA SHEMA NNO			
investitor:		Mestna občina Ljubljana, Mestni trg 1 1000 LJUBLJANA		projekt:					
objekt:		1 kV priključni vod potopni stebriček za pripreditev na Eipprovi ulici v Ljubljani		svevilka projekta:		36 - E - 15			
za gradnjo:		NOVOGRADNJA		podpis:					
odgovorni vodja projekta:				podpis:		svevilka nacrt:		faza:	
odgovorni projektant:				podpis:		svevilka nacrt:		datum:	
glavni projektant:				podpis:		4		NOVEMBER 2015	
projektant:				podpis:				merilo:	
								skizma:	
								4	